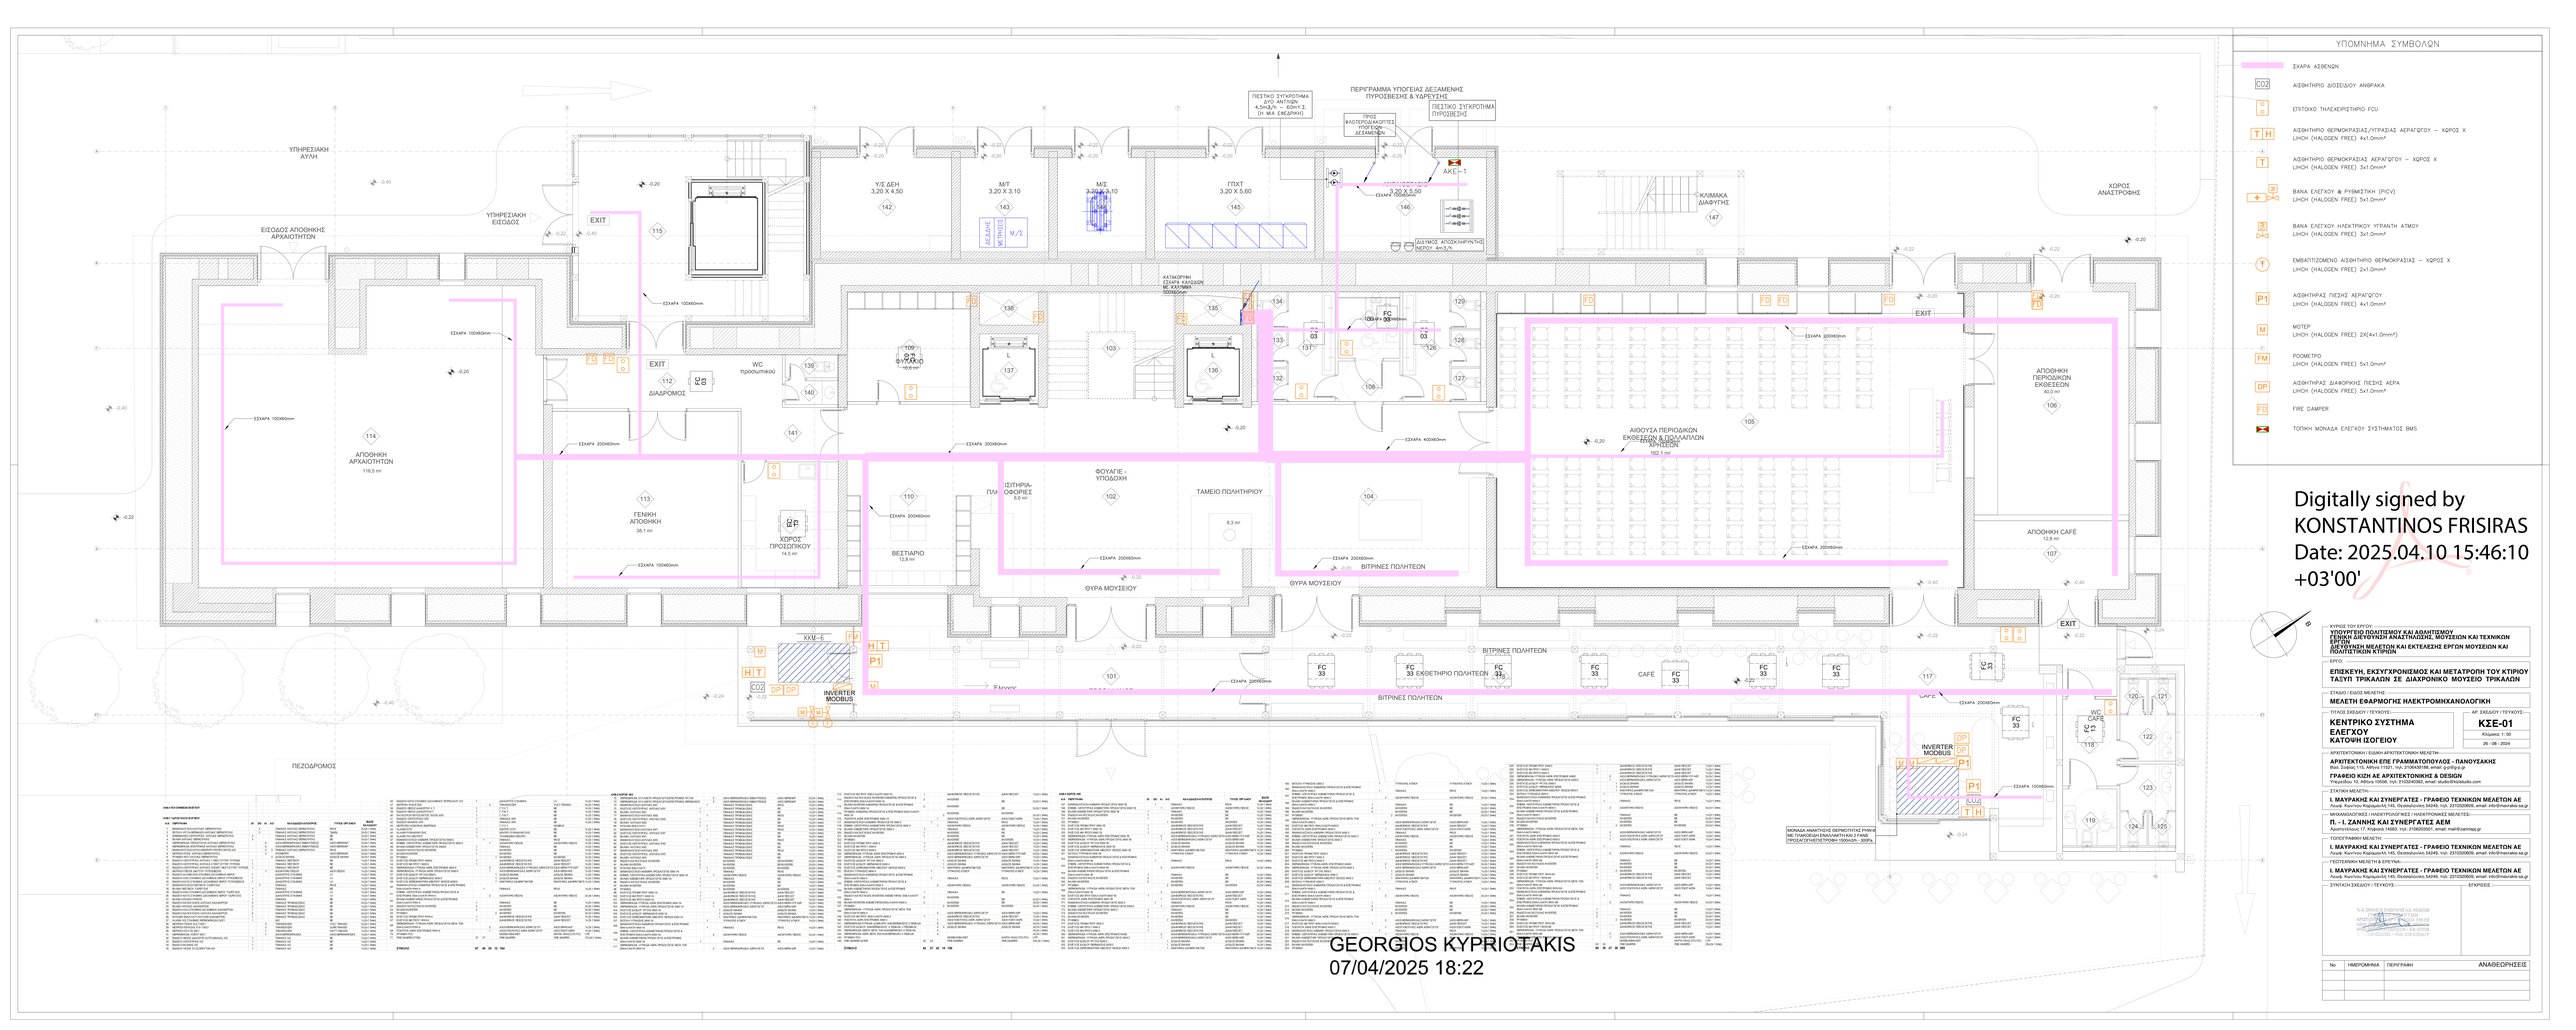
ΥΠΟΜΝΗΜΑ ΣΥΜΒΟΛΩΝ
ΣΚΑΡΑ ΑΣΘΕΝΩΝ
ΑΙΣΘΗΤΗΡΙΟ ΔΙΟΞΕΙΔΙΟΥ ΑΝΘΡΑΚΑ
ΕΠΤΟΚΟΧΟ ΤΗΛΕΧΕΙΡΙΣΤΗΡΙΟ FCU
ΑΙΣΘΗΤΗΡΙΟ ΘΕΡΜΟΚΡΑΣΙΑΣ/ΥΓΡΑΣΙΑΣ ΑΕΡΑΓΩΓΟΥ – ΧΩΡΟΣ Χ
LIHCH (HALOGEN FREE) 4x1,0mm²
ΑΙΣΘΗΤΗΡΙΟ ΘΕΡΜΟΚΡΑΣΙΑΣ ΑΕΡΑΓΩΓΟΥ – ΧΩΡΟΣ Χ
LIHCH (HALOGEN FREE) 2x1,0mm²
ΒΑΝΑ ΕΛΕΓΧΟΥ & ΡΥΘΜΙΣΤΙΚΗ (PICV)
LIHCH (HALOGEN FREE) 5x1,0mm²
ΒΑΝΑ ΕΛΕΓΧΟΥ ΗΛΕΚΤΡΙΚΟΥ ΥΓΡΑΝΤΗ ΑΤΜΟΥ
LIHCH (HALOGEN FREE) 3x1,0mm²
ΕΜΒΑΠΤΙΖΟΜΕΝΟ ΑΙΣΘΗΤΗΡΙΟ ΘΕΡΜΟΚΡΑΣΙΑΣ – ΧΩΡΟΣ Χ
LIHCH (HALOGEN FREE) 2x1,0mm²
ΑΙΣΘΗΤΗΡΑΣ ΠΙΕΣΗΣ ΑΕΡΑΓΩΓΟΥ
LIHCH (HALOGEN FREE) 4x1,0mm²
ΜΟΤΕΡ
LIHCH (HALOGEN FREE) 2X(4x1,0mm²)
ΡΟΟΜΕΤΡΟ
LIHCH (HALOGEN FREE) 5x1,0mm²
ΑΙΣΘΗΤΗΡΑΣ ΔΙΑΦΟΡΙΚΗΣ ΠΙΕΣΗΣ ΑΕΡΑ
LIHCH (HALOGEN FREE) 5x1,0mm²
FIRE DAMPER
ΤΟΠΙΚΗ ΜΟΝΑΔΑ ΕΛΕΓΧΟΥ ΣΥΣΤΗΜΑΤΟΣ BMS
ΠΕΖΟΔΡΟΜΟΣ
ΥΠΗΡΕΣΙΑΚΗ ΑΥΛΗ
ΕΙΣΟΔΟΣ ΑΠΟΘΗΚΗΣ ΑΡΧΑΙΟΤΗΤΩΝ
ΥΠΗΡΕΣΙΑΚΗ ΕΙΣΟΔΟΣ
ΑΠΟΘΗΚΗ ΑΡΧΑΙΟΤΗΤΩΝ
116,5 m²
ΓΕΝΙΚΗ ΑΠΟΘΗΚΗ
38,1 m²
ΔΙΑΔΡΟΜΟΣ
WC ΠΡΟΣΩΠΙΚΟΥ
ΧΩΡΟΣ ΠΡΟΣΩΠΙΚΟΥ
14,5 m²
ΒΕΣΤΙΑΡΙΟ
12,8 m²
ΙΣΟΓΕΙΟ ΜΕΤΑΝΑΣΤΕΥΣΗΣ
ΥΓΣ ΔΕΗ 3,20 X 4,50
Μ/Τ 3,20 X 3,10
Μ/Σ 3,20 X 3,10
ΠΤΧΤ 3,20 X 5,60
ΑΣΔΕΔΗΣ ΜΕΤΡΗΣΕΙΣ
ΚΑΤΑΚΟΡΥΦΗ ΣΚΑΡΑ ΚΑΛΩΔΙΩΝ ΜΕΣΑΙΑΣ ΤΑΣΗΣ
ΠΕΙΣΤΗΡΙΟ ΣΥΓΚΡΟΤΗΜΑ ΔΥΟ ΑΝΤΛΙΩΝ 4,5m3/h – 60m Υ.Σ. (Η ΜΙΑ ΕΦΕΔΡΙΚΗ)
ΠΕΡΙΓΡΑΜΜΑ ΥΠΟΓΕΙΑΣ ΔΕΞΑΜΕΝΗΣ ΠΥΡΟΣΒΕΣΗΣ & ΥΔΡΕΥΣΗΣ
ΠΡΟΣ ΦΛΟΤΟΡΙΖΟΜΕΝΟΥΣ ΥΠΟΓΕΙΟΥΣ ΔΕΞΑΜΕΝΕΣ
ΠΕΙΣΤΗΡΙΟ ΣΥΓΚΡΟΤΗΜΑ ΠΥΡΟΣΒΕΣΗΣ
ΔΕΞΑΜΕΝΗ ΠΥΡΟΣΒΕΣΗΣ 3.200 X 5.500
ΔΙΑΦΥΓΗ ΑΠΟΣΚΛΗΡΥΝΤΗΣ
ΚΑΜΙΝΑΔΑ ΔΙΑΦΥΓΗΣ
ΧΩΡΟΣ ΑΝΑΣΤΡΟΦΗΣ
ΑΠΟΘΗΚΗ ΠΕΡΙΟΔΙΚΩΝ ΕΚΘΕΣΕΩΝ
40,5 m²
ΑΙΘΟΥΣΑ ΠΕΡΙΟΔΙΚΩΝ ΕΚΘΕΣΕΩΝ & ΠΟΛΙΤΙΣΤΙΚΩΝ ΔΡΑΣΕΩΝ
162,1 m²
ΑΠΟΘΗΚΗ CAFÉ
12,8 m²
ΦΟΥΑΓΙΕ - ΥΠΟΔΟΧΗ
ΤΑΜΕΙΟ ΠΩΛΗΤΗΡΙΟΥ
8,3 m²
ΙΣΟΓΕΙΟ ΠΛΥΣΙΜΑΤΟΣ
ΘΥΡΑ ΜΟΥΣΕΙΟΥ
ΒΙΤΡΙΝΕΣ ΠΩΛΗΤΕΩΝ
ΒΙΤΡΙΝΕΣ ΠΩΛΗΤΕΩΝ ΕΚΘΕΤΗΡΙΟ ΠΩΛΗΤΕΩΝ
CAFÉ
ΚΚΜ – 6
INVERTER MODBUS
ΜΟΝΑΔΑ ΑΝΑΚΤΗΣΗΣ ΘΕΡΜΟΤΗΤΑΣ PWM ΜΕ ΠΛΑΚΟΣΩΛΗΝ ΕΝΑΛΛΑΚΤΗ ΚΑΙ 2 PAIR ΥΓΡΟΣΑΣΤΟΧΕΤΡΟΠΩΝ 1500m3/h - 300Pa
ΚΑΤΑΚΟΡΥΦΗ ΣΚΑΡΑ ΚΑΛΩΔΙΩΝ ΧΑΜΗΛΗΣ ΤΑΣΗΣ
Digitally signed by KONSTANTINOS FRISIRAS
Date: 2025.04.10 15:46:10 +03'00'
GEORGIOS KYPRIOTAKIS
07/04/2025 18:22
ΚΥΡΙΟΣ ΤΟΥ ΕΡΓΟΥ:
ΥΠΟΥΡΓΕΙΟ ΠΟΛΙΤΙΣΜΟΥ ΚΑΙ ΑΘΛΗΤΙΣΜΟΥ
ΓΕΝΙΚΗ ΔΙΕΥΘΥΝΣΗ ΑΝΑΣΤΗΛΩΣΗΣ, ΜΟΥΣΕΙΩΝ ΚΑΙ ΤΕΧΝΙΚΩΝ ΕΡΓΩΝ
ΔΙΕΥΘΥΝΣΗ ΜΕΛΕΤΩΝ ΚΑΙ ΕΚΤΕΛΕΣΗΣ ΕΡΓΩΝ ΜΟΥΣΕΙΩΝ ΚΑΙ ΠΟΛΙΤΙΣΤΙΚΩΝ ΚΤΙΡΙΩΝ
ΕΡΓΟ:
ΕΠΙΣΚΕΥΗ, ΕΚΣΥΓΧΡΟΝΙΣΜΟΣ ΚΑΙ ΜΕΤΑΤΡΟΠΗ ΤΟΥ ΚΤΙΡΙΟΥ ΤΑΣΣΗ ΤΡΙΚΑΛΙΩΝ ΣΕ ΔΙΑΧΡΟΝΙΚΟ ΜΟΥΣΕΙΟ ΤΡΙΚΑΛΩΝ
ΣΤΑΔΙΟ / ΕΙΔΟΣ ΜΕΛΕΤΗΣ:
ΜΕΛΕΤΗ ΕΦΑΡΜΟΓΗΣ ΗΛΕΚΤΡΟΜΗΧΑΝΟΛΟΓΙΚΗ
ΤΙΤΛΟΣ ΣΧΕΔΙΟΥ / ΤΕΥΧΟΥΣ:
ΚΕΝΤΡΙΚΟ ΣΥΣΤΗΜΑ ΕΛΕΓΧΟΥ ΚΑΤΟΨΗ ΙΣΟΓΕΙΟΥ
ΑΡ. ΣΧΕΔΙΟΥ / ΤΕΥΧΟΥΣ:
ΚΣΕ-01
Κλίμακα: 1: 50
26 - 08 - 2024
ΑΡΧΙΤΕΚΤΟΝΙΚΗ / ΕΙΔΙΚΗ ΑΡΧΙΤΕΚΤΟΝΙΚΗ ΜΕΛΕΤΗ:
ΑΡΧΙΤΕΚΤΟΝΙΚΗ ΕΠΕ ΓΡΑΜΜΑΤΟΠΟΥΛΟΣ - ΠΑΝΟΥΣΑΚΗΣ
Ιων. Σταδίου 179, Αθήνα 11521, τηλ. 2105838188, email: gp@tg.gr
ΓΡΑΦΕΙΟ ΚΙΖΗ ΑΕ ΑΡΧΙΤΕΚΤΟΝΙΚΗΣ & DESIGN
Υπερμάλλου 10, Αθήνα 116546, τηλ. 2107243992, email: studio@kizistudio.com
ΣΤΑΤΙΚΗ ΜΕΛΕΤΗ:
Ι. ΜΑΥΡΑΚΗΣ ΚΑΙ ΣΥΝΕΡΓΑΤΕΣ - ΓΡΑΦΕΙΟ ΤΕΧΝΙΚΩΝ ΜΕΛΕΤΩΝ ΑΕ
Λεωφ. Κηπίσσιας-Μαραθώνος 145, Φυλλοπύργειο 34235, τηλ. 2291020600, email: info@imavrakis.ntl.gr
ΜΗΧΑΝΟΛΟΓΙΚΕΣ / ΗΛΕΚΤΡΟΛΟΓΙΚΕΣ / ΗΛΕΚΤΡΟΝΙΚΕΣ ΜΕΛΕΤΕΣ:
Π. - Ι. ΖΑΝΝΗΣ ΚΑΙ ΣΥΝΕΡΓΑΤΕΣ ΑΕΜ
Αριστοτέλους 17, Κηφισιά 14563, τηλ. 2106203501, email: mail@zannisg.gr
ΤΟΠΟΓΡΑΦΙΚΗ ΜΕΛΕΤΗ:
Ι. ΜΑΥΡΑΚΗΣ ΚΑΙ ΣΥΝΕΡΓΑΤΕΣ - ΓΡΑΦΕΙΟ ΤΕΧΝΙΚΩΝ ΜΕΛΕΤΩΝ ΑΕ
Λεωφ. Κηπίσσιας-Μαραθώνος 145, Φυλλοπύργειο 34235, τηλ. 2291020600, email: info@imavrakis.ntl.gr
ΓΕΩΤΕΧΝΙΚΗ ΜΕΛΕΤΗ & ΕΡΕΥΝΑ:
Ι. ΜΑΥΡΑΚΗΣ ΚΑΙ ΣΥΝΕΡΓΑΤΕΣ - ΓΡΑΦΕΙΟ ΤΕΧΝΙΚΩΝ ΜΕΛΕΤΩΝ ΑΕ
Λεωφ. Κηπίσσιας-Μαραθώνος 145, Φυλλοπύργειο 34235, τηλ. 2291020600, email: info@imavrakis.ntl.gr
ΣΥΝΤΑΞΑΝ ΣΧΕΔΙΟ / ΤΕΥΧΟΣ:
ΕΓΚΡΙΘΗΚΕ
ΑΝΑΘΕΩΡΗΣΕΙΣ
No | ΗΜΕΡΟΜΗΝΙΑ | ΠΕΡΙΓΡΑΦΗ