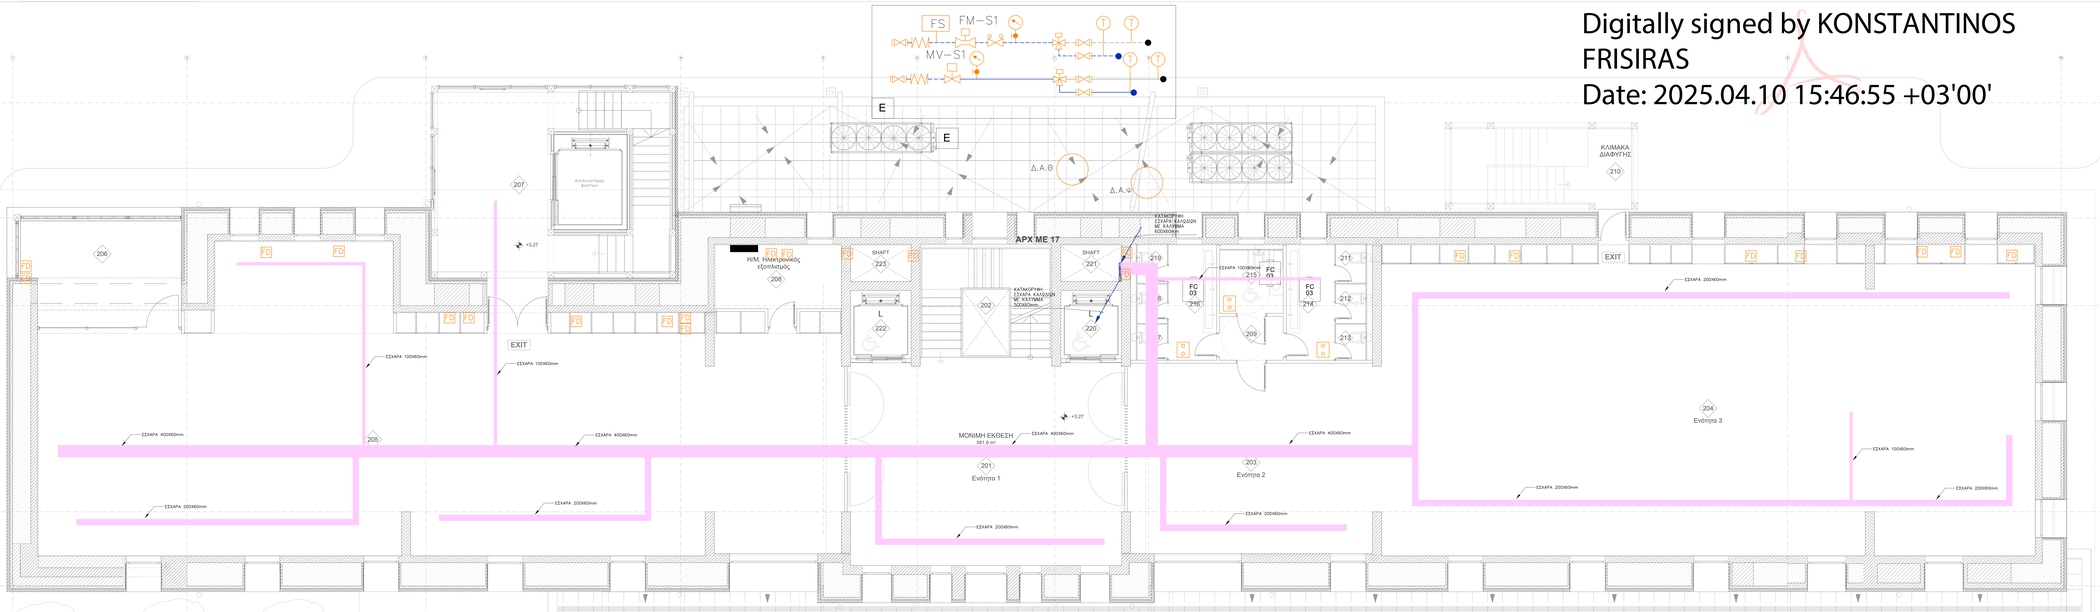

Digitally signed by KONSTANTINOS FRISIRAS
Date: 2025.04.10 15:46:55 +03'00'

GEORGIOS KYPRIOTAKIS
07/04/2025 18:22

ΥΠΟΜΝΗΜΑ ΣΥΜΒΟΛΩΝ

- ΣΧΑΡΑ ΑΣΦΕΝΩΝ
- CO2 ΑΙΣΘΗΤΗΡΙΟ ΔΙΟΞΕΙΔΙΟΥ ΑΝΘΡΑΚΑ
- ΕΠΤΟΧΟ ΤΗΛΕΧΕΙΡΙΣΤΗΡΙΟ FCU
- T H ΑΙΣΘΗΤΗΡΙΟ ΘΕΡΜΟΚΡΑΣΙΑΣ/ΥΓΡΑΣΙΑΣ ΑΕΡΑΓΩΓΟΥ – ΧΩΡΟΣ Χ
  LIHCH (HALOGEN FREE) 4x1.0mm²
- T ΑΙΣΘΗΤΗΡΙΟ ΘΕΡΜΟΚΡΑΣΙΑΣ ΑΕΡΑΓΩΓΟΥ – ΧΩΡΟΣ Χ
  LIHCH (HALOGEN FREE) 3x1.0mm²
- ΒΑΝΑ ΕΛΕΓΧΟΥ & ΡΥΘΜΙΣΤΙΚΗ (PICV)
  LIHCH (HALOGEN FREE) 5x1.0mm²
- ΒΑΝΑ ΕΛΕΓΧΟΥ ΗΛΕΚΤΡΙΚΟΥ ΥΓΡΑΝΤΗ ΑΤΜΟΥ
  LIHCH (HALOGEN FREE) 3x1.0mm²
- T ΕΜΒΑΠΤΙΖΟΜΕΝΟ ΑΙΣΘΗΤΗΡΙΟ ΘΕΡΜΟΚΡΑΣΙΑΣ – ΧΩΡΟΣ Χ
  LIHCH (HALOGEN FREE) 2x1.0mm²
- P1 ΑΙΣΘΗΤΗΡΑΣ ΠΙΕΣΗΣ ΑΕΡΑΓΩΓΟΥ
  LIHCH (HALOGEN FREE) 4x1.0mm²
- M ΜΟΤΕΡ
  LIHCH (HALOGEN FREE) 2X(4x1.0mm²)
- FM ΡΟΟΜΕΤΡΟ
  LIHCH (HALOGEN FREE) 5x1.0mm²
- DP ΑΙΣΘΗΤΗΡΑΣ ΔΙΑΦΟΡΙΚΗΣ ΠΙΕΣΗΣ ΑΕΡΑ
  LIHCH (HALOGEN FREE) 5x1.0mm²
- FD FIRE DAMPER

ΚΥΡΙΟΣ ΤΟΥ ΕΡΓΟΥ:
ΥΠΟΥΡΓΕΙΟ ΠΟΛΙΤΙΣΜΟΥ ΚΑΙ ΑΘΛΗΤΙΣΜΟΥ
ΓΕΝΙΚΗ ΔΙΕΥΘΥΝΣΗ ΑΝΑΣΤΗΛΩΣΗΣ, ΜΟΥΣΕΙΩΝ ΚΑΙ ΤΕΧΝΙΚΩΝ ΕΡΓΩΝ
ΔΙΕΥΘΥΝΣΗ ΜΕΛΕΤΩΝ ΚΑΙ ΕΚΤΕΛΕΣΗΣ ΕΡΓΩΝ ΜΟΥΣΕΙΩΝ ΚΑΙ ΠΟΛΙΤΙΣΤΙΚΩΝ ΚΤΙΡΙΩΝ

ΕΡΓΟ:
ΕΠΙΣΚΕΥΗ, ΕΚΣΥΓΧΡΟΝΙΣΜΟΣ ΚΑΙ ΜΕΤΑΤΡΟΠΗ ΤΟΥ ΚΤΙΡΙΟΥ ΤΑΣΥΠ ΤΡΙΚΑΛΩΝ ΣΕ ΔΙΑΧΡΟΝΙΚΟ ΜΟΥΣΕΙΟ ΤΡΙΚΑΛΩΝ

ΣΤΑΔΙΟ / ΕΙΔΟΣ ΜΕΛΕΤΗΣ:
ΜΕΛΕΤΗ ΕΦΑΡΜΟΓΗΣ ΗΛΕΚΤΡΟΜΗΧΑΝΟΛΟΓΙΚΗ

ΤΙΤΛΟΣ ΣΧΕΔΙΟΥ / ΤΕΥΧΟΥΣ:
ΚΕΝΤΡΙΚΟ ΣΥΣΤΗΜΑ ΕΛΕΓΧΟΥ ΚΑΤΟΨΗ Α' ΟΡΟΦΟΥ

ΑΡ. ΣΧΕΔΙΟΥ / ΤΕΥΧΟΥΣ: **ΚΣΕ-02**
Κλίμακα: 1: 50
26 - 08 - 2024

ΑΡΧΙΤΕΚΤΟΝΙΚΗ / ΕΙΔΙΚΗ ΑΡΧΙΤΕΚΤΟΝΙΚΗ ΜΕΛΕΤΗ:
ΑΡΧΙΤΕΚΤΟΝΙΚΗ ΕΠΕ ΓΡΑΜΜΑΤΟΠΟΥΛΟΣ - ΠΑΝΟΥΣΑΚΗΣ
Χαν Σαρδή 119, Αθήνα 11521, τηλ. 2106436186, email: gp@gp.gr
ΓΡΑΦΕΙΟ ΚΙΖΗ ΑΕ ΑΡΧΙΤΕΚΤΟΝΙΚΗΣ & DESIGN
Υψηλάντου 10, Αθήνα 10558, τηλ. 2103240362, email: studio@kizistudio.com

ΣΤΑΤΙΚΗ ΜΕΛΕΤΗ:
Ι. ΜΑΥΡΑΚΗΣ ΚΑΙ ΣΥΝΕΡΓΑΤΕΣ - ΓΡΑΦΕΙΟ ΤΕΧΝΙΚΩΝ ΜΕΛΕΤΩΝ ΑΕ
Λεωφ. Κωνστ.Καραμανλή 145, Θεσσαλονίκη 54248, τηλ. 2310320600, email: info@mavraka-sa.gr

ΜΗΧΑΝΟΛΟΓΙΚΕΣ / ΗΛΕΚΤΡΟΛΟΓΙΚΕΣ / ΗΛΕΚΤΡΟΝΙΚΕΣ ΜΕΛΕΤΕΣ:
Π. - Ι. ΖΑΝΝΗΣ ΚΑΙ ΣΥΝΕΡΓΑΤΕΣ ΑΕΜ
Αριστοτέλους 17, Κηφισιά 14563, τηλ. 2106003501, email: mail@zannispg.gr

ΤΟΠΟΓΡΑΦΙΚΗ ΜΕΛΕΤΗ:
Ι. ΜΑΥΡΑΚΗΣ ΚΑΙ ΣΥΝΕΡΓΑΤΕΣ - ΓΡΑΦΕΙΟ ΤΕΧΝΙΚΩΝ ΜΕΛΕΤΩΝ ΑΕ
Λεωφ. Κωνστ.Καραμανλή 145, Θεσσαλονίκη 54248, τηλ. 2310320600, email: info@mavraka-sa.gr

ΓΕΩΤΕΧΝΙΚΗ ΜΕΛΕΤΗ & ΕΡΕΥΝΑ:
Ι. ΜΑΥΡΑΚΗΣ ΚΑΙ ΣΥΝΕΡΓΑΤΕΣ - ΓΡΑΦΕΙΟ ΤΕΧΝΙΚΩΝ ΜΕΛΕΤΩΝ ΑΕ
Λεωφ. Κωνστ.Καραμανλή 145, Θεσσαλονίκη 54248, τηλ. 2310320600, email: info@mavraka-sa.gr

ΣΥΝΤΑΞΗ ΣΧΕΔΙΟΥ / ΤΕΥΧΟΥΣ:

ΕΓΚΡΙΣΕΙΣ

Π.Ε. ΖΑΝΝΗΣ ΚΥΡΙΑΚΟΣ Α.Ε. ΜΗΧΑΝΟΛ.
ΔΙΠΛ. ΜΗΧΑΝΟΛΟΓΟΣ ΜΗΧΑΝΙΚΟΣ
ΑΡΙΣΤΟΤΕΛΟΥΣ 17 ΚΗΦΙΣΙΑ 145 64
210 6003501 • FAX 210 6250617

No	ΗΜΕΡΟΜΗΝΙΑ	ΠΕΡΙΓΡΑΦΗ	ΑΝΑΘΕΩΡΗΣΕΙΣ