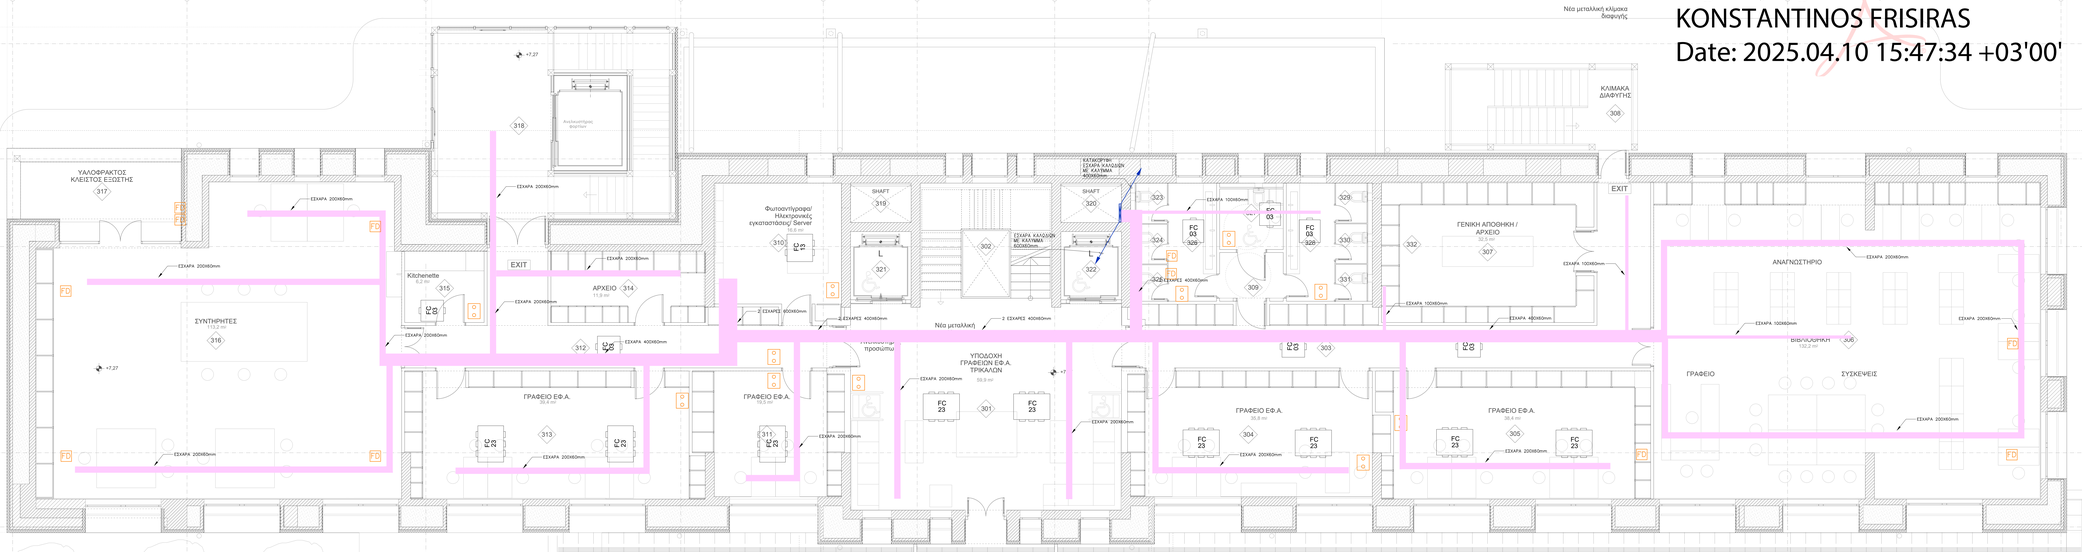

Digitally signed by KONSTANTINOS FRISIRAS
Date: 2025.04.10 15:47:34 +03'00'

GEORGIOS KYPRIOTAKIS
07/04/2025 18:22

ΥΠΟΜΝΗΜΑ ΣΥΜΒΟΛΩΝ

- ΣΧΑΡΑ ΑΣΦΕΝΩΝ
- CO2 — ΑΙΣΘΗΤΗΡΙΟ ΔΙΟΞΕΙΔΙΟΥ ΑΝΘΡΑΚΑ
- ΕΠΤΟΧΟ ΤΗΛΕΧΕΙΡΙΣΤΗΡΙΟ FCU
- T H — ΑΙΣΘΗΤΗΡΙΟ ΘΕΡΜΟΚΡΑΣΙΑΣ/ΥΓΡΑΣΙΑΣ ΑΕΡΑΓΩΓΟΥ – ΧΩΡΟΣ Χ LIHCH (HALOGEN FREE) 4x1.0mm²
- T — ΑΙΣΘΗΤΗΡΙΟ ΘΕΡΜΟΚΡΑΣΙΑΣ ΑΕΡΑΓΩΓΟΥ – ΧΩΡΟΣ Χ LIHCH (HALOGEN FREE) 3x1.0mm²
- 3 — ΒΑΝΑ ΕΛΕΓΧΟΥ & ΡΥΘΜΙΣΤΙΚΗ (PICV) LIHCH (HALOGEN FREE) 5x1.0mm²
- 2 — ΒΑΝΑ ΕΛΕΓΧΟΥ ΗΛΕΚΤΡΙΚΟΥ ΥΓΡΑΝΤΗ ΑΤΜΟΥ LIHCH (HALOGEN FREE) 3x1.0mm²
- T — ΕΜΒΑΠΤΙΖΟΜΕΝΟ ΑΙΣΘΗΤΗΡΙΟ ΘΕΡΜΟΚΡΑΣΙΑΣ – ΧΩΡΟΣ Χ LIHCH (HALOGEN FREE) 2x1.0mm²
- P1 — ΑΙΣΘΗΤΗΡΑΣ ΠΙΕΣΗΣ ΑΕΡΑΓΩΓΟΥ LIHCH (HALOGEN FREE) 4x1.0mm²
- M — ΜΟΤΕΡ LIHCH (HALOGEN FREE) 2X(4x1.0mm²)
- FM — ΡΟΟΜΕΤΡΟ LIHCH (HALOGEN FREE) 5x1.0mm²
- DP — ΑΙΣΘΗΤΗΡΑΣ ΔΙΑΦΟΡΙΚΗΣ ΠΙΕΣΗΣ ΑΕΡΑ LIHCH (HALOGEN FREE) 5x1.0mm²
- FD — FIRE DAMPER
- ΤΟΠΙΚΗ ΜΟΝΑΔΑ ΕΛΕΓΧΟΥ ΣΥΣΤΗΜΑΤΟΣ BMS

ΚΥΡΙΟΣ ΤΟΥ ΕΡΓΟΥ:
ΥΠΟΥΡΓΕΙΟ ΠΟΛΙΤΙΣΜΟΥ ΚΑΙ ΑΘΛΗΤΙΣΜΟΥ
ΓΕΝΙΚΗ ΔΙΕΥΘΥΝΣΗ ΑΝΑΣΤΗΛΩΣΗΣ, ΜΟΥΣΕΙΩΝ ΚΑΙ ΤΕΧΝΙΚΩΝ ΕΡΓΩΝ
ΔΙΕΥΘΥΝΣΗ ΜΕΛΕΤΩΝ ΚΑΙ ΕΚΤΕΛΕΣΗΣ ΕΡΓΩΝ ΜΟΥΣΕΙΩΝ ΚΑΙ ΠΟΛΙΤΙΣΤΙΚΩΝ ΚΤΙΡΙΩΝ

ΕΡΓΟ:
ΕΠΙΣΚΕΥΗ, ΕΚΣΥΓΧΡΟΝΙΣΜΟΣ ΚΑΙ ΜΕΤΑΤΡΟΠΗ ΤΟΥ ΚΤΙΡΙΟΥ ΤΑΞΥΠ ΤΡΙΚΑΛΩΝ ΣΕ ΔΙΑΧΡΟΝΙΚΟ ΜΟΥΣΕΙΟ ΤΡΙΚΑΛΩΝ

ΣΤΑΔΙΟ / ΕΙΔΟΣ ΜΕΛΕΤΗΣ:
ΜΕΛΕΤΗ ΕΦΑΡΜΟΓΗΣ ΗΛΕΚΤΡΟΜΗΧΑΝΟΛΟΓΙΚΗ

ΤΙΤΛΟΣ ΣΧΕΔΙΟΥ / ΤΕΥΧΟΥΣ:
ΚΕΝΤΡΙΚΟ ΣΥΣΤΗΜΑ ΕΛΕΓΧΟΥ
ΚΑΤΟΨΗ Β' ΟΡΟΦΟΥ

ΑΡ. ΣΧΕΔΙΟΥ / ΤΕΥΧΟΥΣ: **ΚΣΕ-03**
Κλίμακα: 1: 50
26 - 08 - 2024

ΑΡΧΙΤΕΚΤΟΝΙΚΗ / ΕΙΔΙΚΗ ΑΡΧΙΤΕΚΤΟΝΙΚΗ ΜΕΛΕΤΗ:
ΑΡΧΙΤΕΚΤΟΝΙΚΗ ΕΠΕ ΓΡΑΜΜΑΤΟΠΟΥΛΟΣ - ΠΑΝΟΥΣΑΚΗΣ
Βασ. Σοφίας 116, Αθήνα 11521, τηλ. 2106436186, email: g-p@g.gr
ΓΡΑΦΕΙΟ ΚΙΣΗ ΑΕ ΑΡΧΙΤΕΚΤΟΝΙΚΗΣ & DESIGN
Τσιμισκίου 10, Αθήνα 10558, τηλ. 2103240382, email: studio@kisistudio.com

ΣΤΑΤΙΚΗ ΜΕΛΕΤΗ:
Ι. ΜΑΥΡΑΚΗΣ ΚΑΙ ΣΥΝΕΡΓΑΤΕΣ - ΓΡΑΦΕΙΟ ΤΕΧΝΙΚΩΝ ΜΕΛΕΤΩΝ ΑΕ
Λεωφ. Κωνστ.Καραμανλή 140, Θεσσαλονίκη 54248, τηλ. 2310320600, email: info@mavraka-sa.gr

ΜΗΧΑΝΟΛΟΓΙΚΕΣ / ΗΛΕΚΤΡΟΛΟΓΙΚΕΣ / ΗΛΕΚΤΡΟΝΙΚΕΣ ΜΕΛΕΤΕΣ:
Π. - Ι. ΖΑΝΝΗΣ ΚΑΙ ΣΥΝΕΡΓΑΤΕΣ ΑΕΜ
Αριστοτέλους 17, Κηφισιά 14563, τηλ. 2106003501, email: mail@zannispg.gr

ΤΟΠΟΓΡΑΦΙΚΗ ΜΕΛΕΤΗ:
Ι. ΜΑΥΡΑΚΗΣ ΚΑΙ ΣΥΝΕΡΓΑΤΕΣ - ΓΡΑΦΕΙΟ ΤΕΧΝΙΚΩΝ ΜΕΛΕΤΩΝ ΑΕ
Λεωφ. Κωνστ.Καραμανλή 140, Θεσσαλονίκη 54248, τηλ. 2310320600, email: info@mavraka-sa.gr

ΓΕΩΤΕΧΝΙΚΗ ΜΕΛΕΤΗ & ΕΡΕΥΝΑ:
Ι. ΜΑΥΡΑΚΗΣ ΚΑΙ ΣΥΝΕΡΓΑΤΕΣ - ΓΡΑΦΕΙΟ ΤΕΧΝΙΚΩΝ ΜΕΛΕΤΩΝ ΑΕ
Λεωφ. Κωνστ.Καραμανλή 140, Θεσσαλονίκη 54248, τηλ. 2310320600, email: info@mavraka-sa.gr

ΣΥΝΤΑΞΗ ΣΧΕΔΙΟΥ / ΤΕΥΧΟΥΣ: ΕΓΚΡΙΣΕΙΣ

No	ΗΜΕΡΟΜΗΝΙΑ	ΠΕΡΙΓΡΑΦΗ	ΑΝΑΘΕΩΡΗΣΕΙΣ