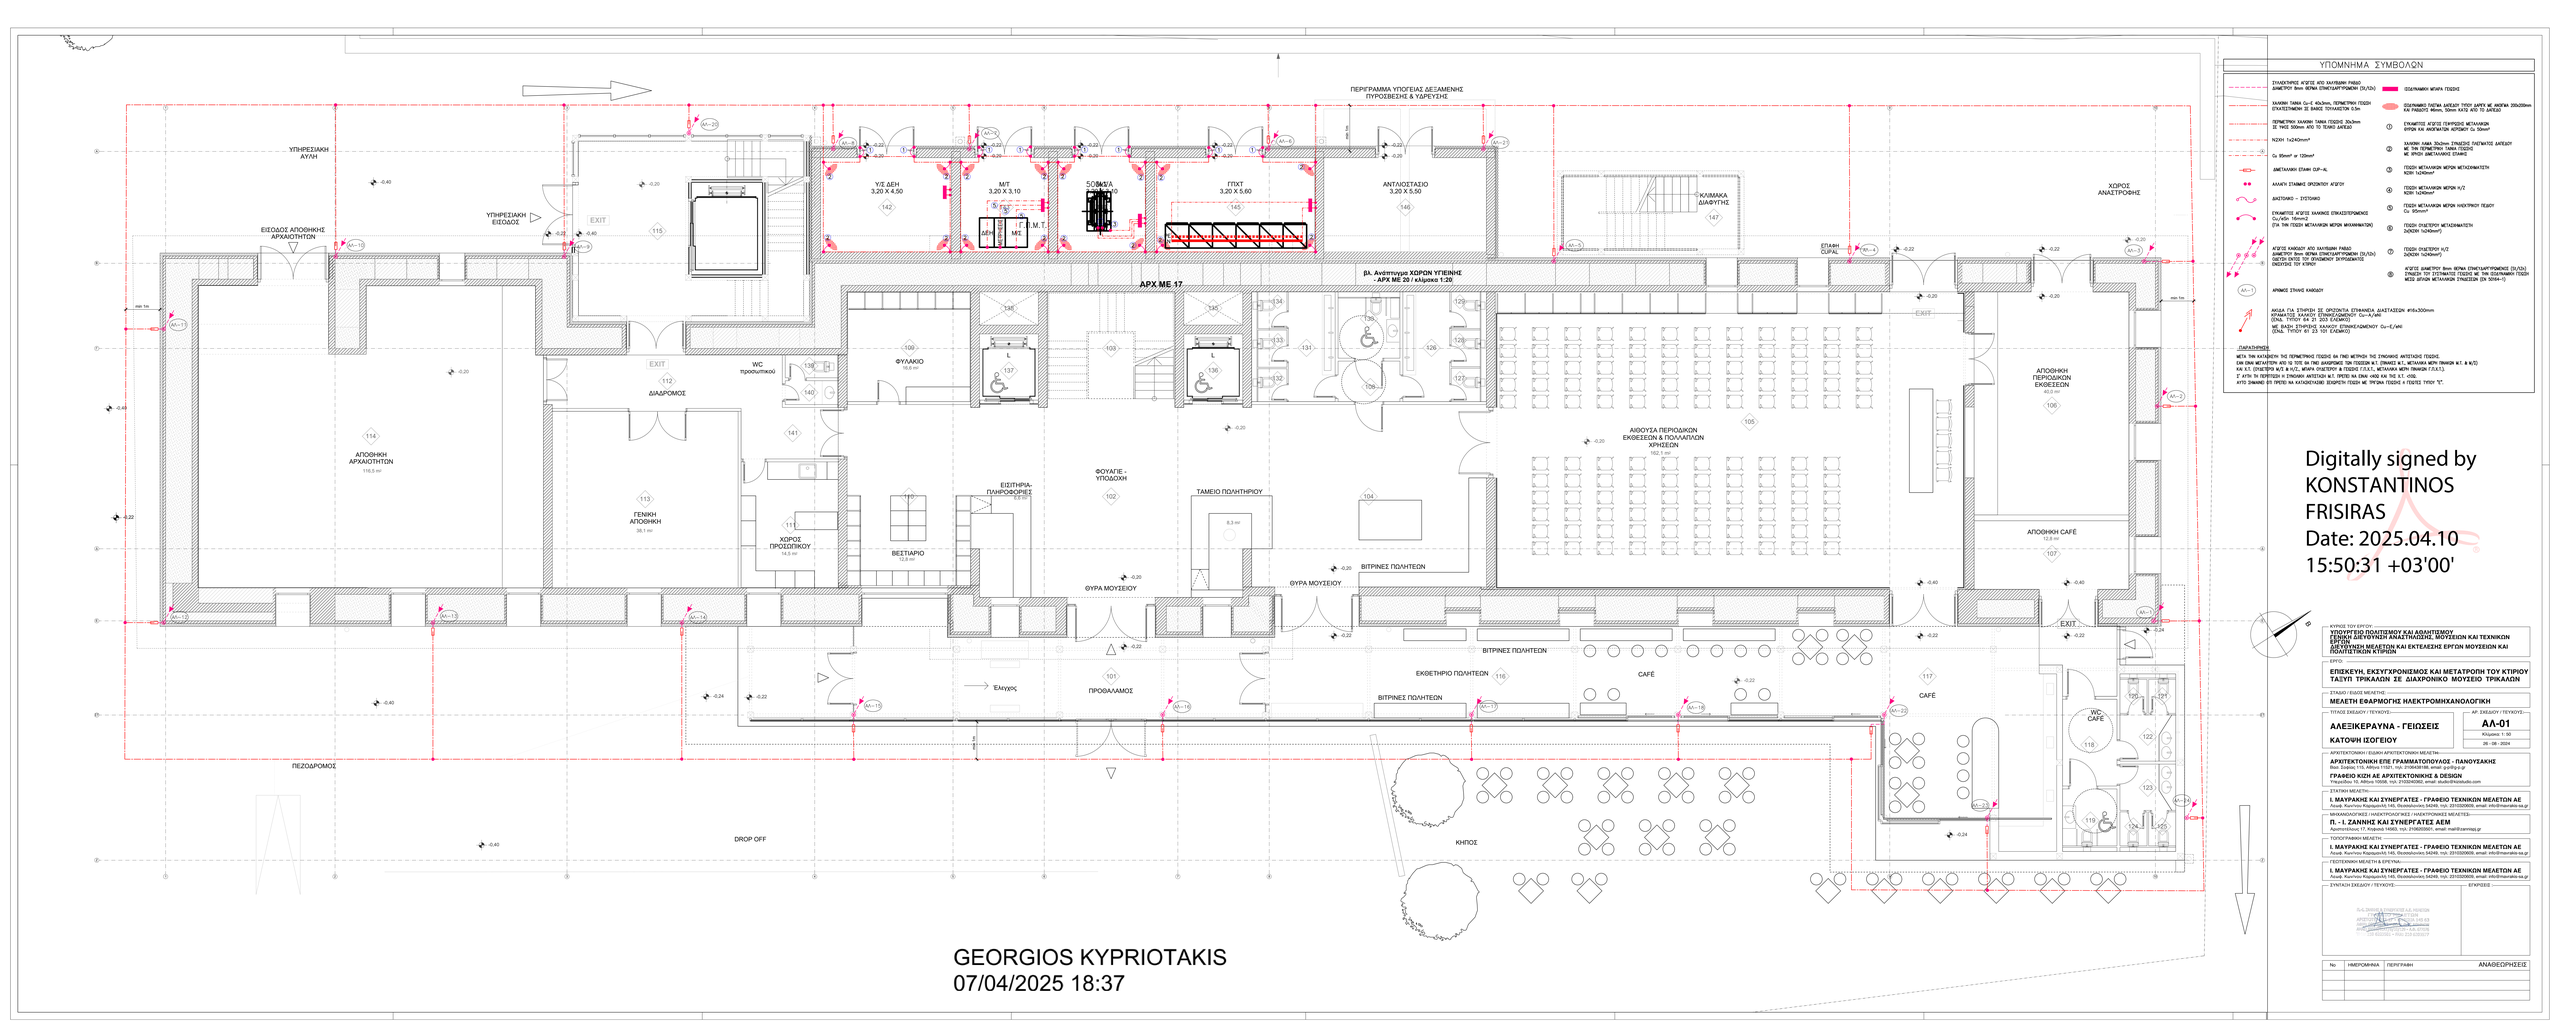
ΥΠΟΜΝΗΜΑ ΣΥΜΒΟΛΩΝ
ΠΕΡΙΓΡΑΜΜΑ ΥΠΟΓΕΙΑΣ ΔΕΞΑΜΕΝΗΣ ΠΥΡΟΣΒΕΣΗΣ & ΥΔΡΕΥΣΗΣ
ΥΠΗΡΕΣΙΑΚΗ ΑΥΛΗ
ΕΙΣΟΔΟΣ ΑΠΟΘΗΚΗΣ ΑΡΧΑΙΟΤΗΤΩΝ
ΥΠΗΡΕΣΙΑΚΗ ΕΙΣΟΔΟΣ
ΥΔΕ ΔΕΗ 3,20 Χ 4,50
ΜΤ 3,20 Χ 3,10
ΣΩΜΑΣΙΑ ΚΑΤΑΣΚΕΥΗΣ
ΠΤΧΤ 3,20 Χ 5,60
ΑΝΤΛΙΟΣΤΑΣΙΟ 3,20 Χ 5,50
ΚΛΙΜΑΚΑ ΔΙΑΦΥΓΗΣ
ΧΩΡΟΣ ΑΝΑΣΤΡΟΦΗΣ
ΑΡΧ ΜΕ 17
βλ. Ανάπτυγμα ΧΩΡΩΝ ΥΓΙΕΙΝΗΣ - ΑΡΧ ΜΕ 20 / κλίμακα 1:20
ΑΠΟΘΗΚΗ ΑΡΧΑΙΟΤΗΤΩΝ
ΔΙΑΔΡΟΜΟΣ
WC προσωπικού
ΦΥΛΑΚΙΟ
ΓΕΝΙΚΗ ΑΠΟΘΗΚΗ
ΧΩΡΟΣ ΠΡΟΣΩΠΙΚΟΥ
ΒΕΣΤΙΑΡΙΟ
ΕΙΣΙΤΗΡΙΑ-ΠΛΗΡΟΦΟΡΙΕΣ
ΦΟΥΑΓΙΕ - ΥΠΟΔΟΧΗ
ΤΑΜΕΙΟ ΠΩΛΗΤΗΡΙΟΥ
ΘΥΡΑ ΜΟΥΣΕΙΟΥ
ΘΥΡΑ ΜΟΥΣΕΙΟΥ
ΒΙΤΡΙΝΕΣ ΠΩΛΗΤΕΩΝ
ΑΙΘΟΥΣΑ ΠΕΡΙΟΔΙΚΩΝ ΕΚΘΕΣΕΩΝ & ΠΟΛΛΑΠΛΩΝ ΧΡΗΣΕΩΝ
ΑΠΟΘΗΚΗ ΠΕΡΙΟΔΙΚΩΝ ΕΚΘΕΣΕΩΝ
ΑΠΟΘΗΚΗ CAFÉ
ΕΚΘΕΤΗΡΙΟ ΠΩΛΗΤΕΩΝ
ΒΙΤΡΙΝΕΣ ΠΩΛΗΤΕΩΝ
ΒΙΤΡΙΝΕΣ ΠΩΛΗΤΕΩΝ
CAFÉ
CAFÉ
WC CAFÉ
ΕΛΕΓΧΟΣ
ΠΡΟΘΑΛΑΜΟΣ
ΚΗΠΟΣ
ΠΕΖΟΔΡΟΜΟΣ
DROP OFF
Digitally signed by KONSTANTINOS FRISIRAS
Date: 2025.04.10 15:50:31 +03'00'
GEORGIOS KYPRIOTAKIS
07/04/2025 18:37
ΚΥΡΙΟΣ ΤΟΥ ΕΡΓΟΥ:
ΥΠΟΥΡΓΕΙΟ ΠΟΛΙΤΙΣΜΟΥ ΚΑΙ ΑΘΛΗΤΙΣΜΟΥ
ΕΡΓΟ:
ΕΠΙΣΚΕΥΗ, ΕΚΣΥΓΧΡΟΝΙΣΜΟΣ ΚΑΙ ΜΕΤΑΤΡΟΠΗ ΤΟΥ ΚΤΙΡΙΟΥ ΤΑΣΣΗ ΤΡΙΚΑΛΙΩΝ ΣΕ ΔΙΑΧΡΟΝΙΚΟ ΜΟΥΣΕΙΟ ΤΡΙΚΑΛΩΝ
ΣΤΑΔΙΟ / ΕΙΔΟΣ ΜΕΛΕΤΗΣ:
ΜΕΛΕΤΗ ΕΦΑΡΜΟΓΗΣ ΗΛΕΚΤΡΟΜΗΧΑΝΟΛΟΓΙΚΗ
ΤΙΤΛΟΣ ΣΧΕΔΙΟΥ / ΤΕΥΧΟΥΣ:
ΑΛΕΞΙΚΕΡΑΥΝΑ - ΓΕΙΩΣΕΙΣ
ΚΑΤΟΨΗ ΙΣΟΓΕΙΟΥ
ΑΡ. ΣΧΕΔΙΟΥ / ΤΕΥΧΟΥΣ:
ΑΑ-01
Κλίμακα: 1: 50
26 - 08 - 2024
ΑΡΧΙΤΕΚΤΟΝΙΚΗ / ΕΙΔΙΚΗ ΑΡΧΙΤΕΚΤΟΝΙΚΗ ΜΕΛΕΤΗ:
ΑΡΧΙΤΕΚΤΟΝΙΚΗ ΕΠΕ ΓΡΑΜΜΑΤΟΠΟΥΛΟΣ - ΠΑΝΟΥΣΑΚΗΣ
Βασ. Σοφίας 176, Αθήνα 11521, τηλ. 2106436186, email: gcp@g-p.gr
ΓΡΑΦΕΙΟ ΚΙΖΗ ΑΕ ΑΡΧΙΤΕΚΤΟΝΙΚΗΣ & DESIGN
Υπερμάλου 10, Αθήνα 10556, τηλ. 2103624060, email: studio@kizestudio.com
ΣΤΑΤΙΚΗ ΜΕΛΕΤΗΣ:
Ι. ΜΑΥΡΑΚΗΣ ΚΑΙ ΣΥΝΕΡΓΑΤΕΣ - ΓΡΑΦΕΙΟ ΤΕΧΝΙΚΩΝ ΜΕΛΕΤΩΝ ΑΕ
Λεωφ. Κηπίσσιας-Κηφισιάς 145, Φιλοθέη-Ψυχικό 15452, τηλ. 2310320600, email: info@imavrakis.ee.gr
ΜΗΧΑΝΟΛΟΓΙΚΟΣ / ΗΛΕΚΤΡΟΛΟΓΟΣ ΜΕΣ / ΗΛΕΚΤΡΟΝΙΚΕΣ ΜΕΛΕΤΕΣ:
Π. - Ι. ΖΑΝΝΗΣ ΚΑΙ ΣΥΝΕΡΓΑΤΕΣ ΑΕΜ
Αριστοτέλους 17, Κηφισιά 14563, τηλ. 2106203501, email: mail@zannispg.gr
ΤΟΠΟΓΡΑΦΙΚΗ ΜΕΛΕΤΗ:
Ι. ΜΑΥΡΑΚΗΣ ΚΑΙ ΣΥΝΕΡΓΑΤΕΣ - ΓΡΑΦΕΙΟ ΤΕΧΝΙΚΩΝ ΜΕΛΕΤΩΝ ΑΕ
Λεωφ. Κηπίσσιας-Κηφισιάς 145, Φιλοθέη-Ψυχικό 15452, τηλ. 2310320600, email: info@imavrakis.ee.gr
ΓΕΩΤΕΧΝΙΚΗ ΜΕΛΕΤΗ & ΕΡΕΥΝΑ:
Ι. ΜΑΥΡΑΚΗΣ ΚΑΙ ΣΥΝΕΡΓΑΤΕΣ - ΓΡΑΦΕΙΟ ΤΕΧΝΙΚΩΝ ΜΕΛΕΤΩΝ ΑΕ
Λεωφ. Κηπίσσιας-Κηφισιάς 145, Φιλοθέη-Ψυχικό 15452, τηλ. 2310320600, email: info@imavrakis.ee.gr
ΣΥΝΤΑΞΑΝ ΣΧΕΔΙΟΥ / ΤΕΥΧΟΥΣ:
ΕΓΚΡΙΘΗΚΕ
No
ΗΜΕΡΟΜΗΝΙΑ
ΠΕΡΙΓΡΑΦΗ
ΑΝΑΘΕΩΡΗΣΕΙΣ