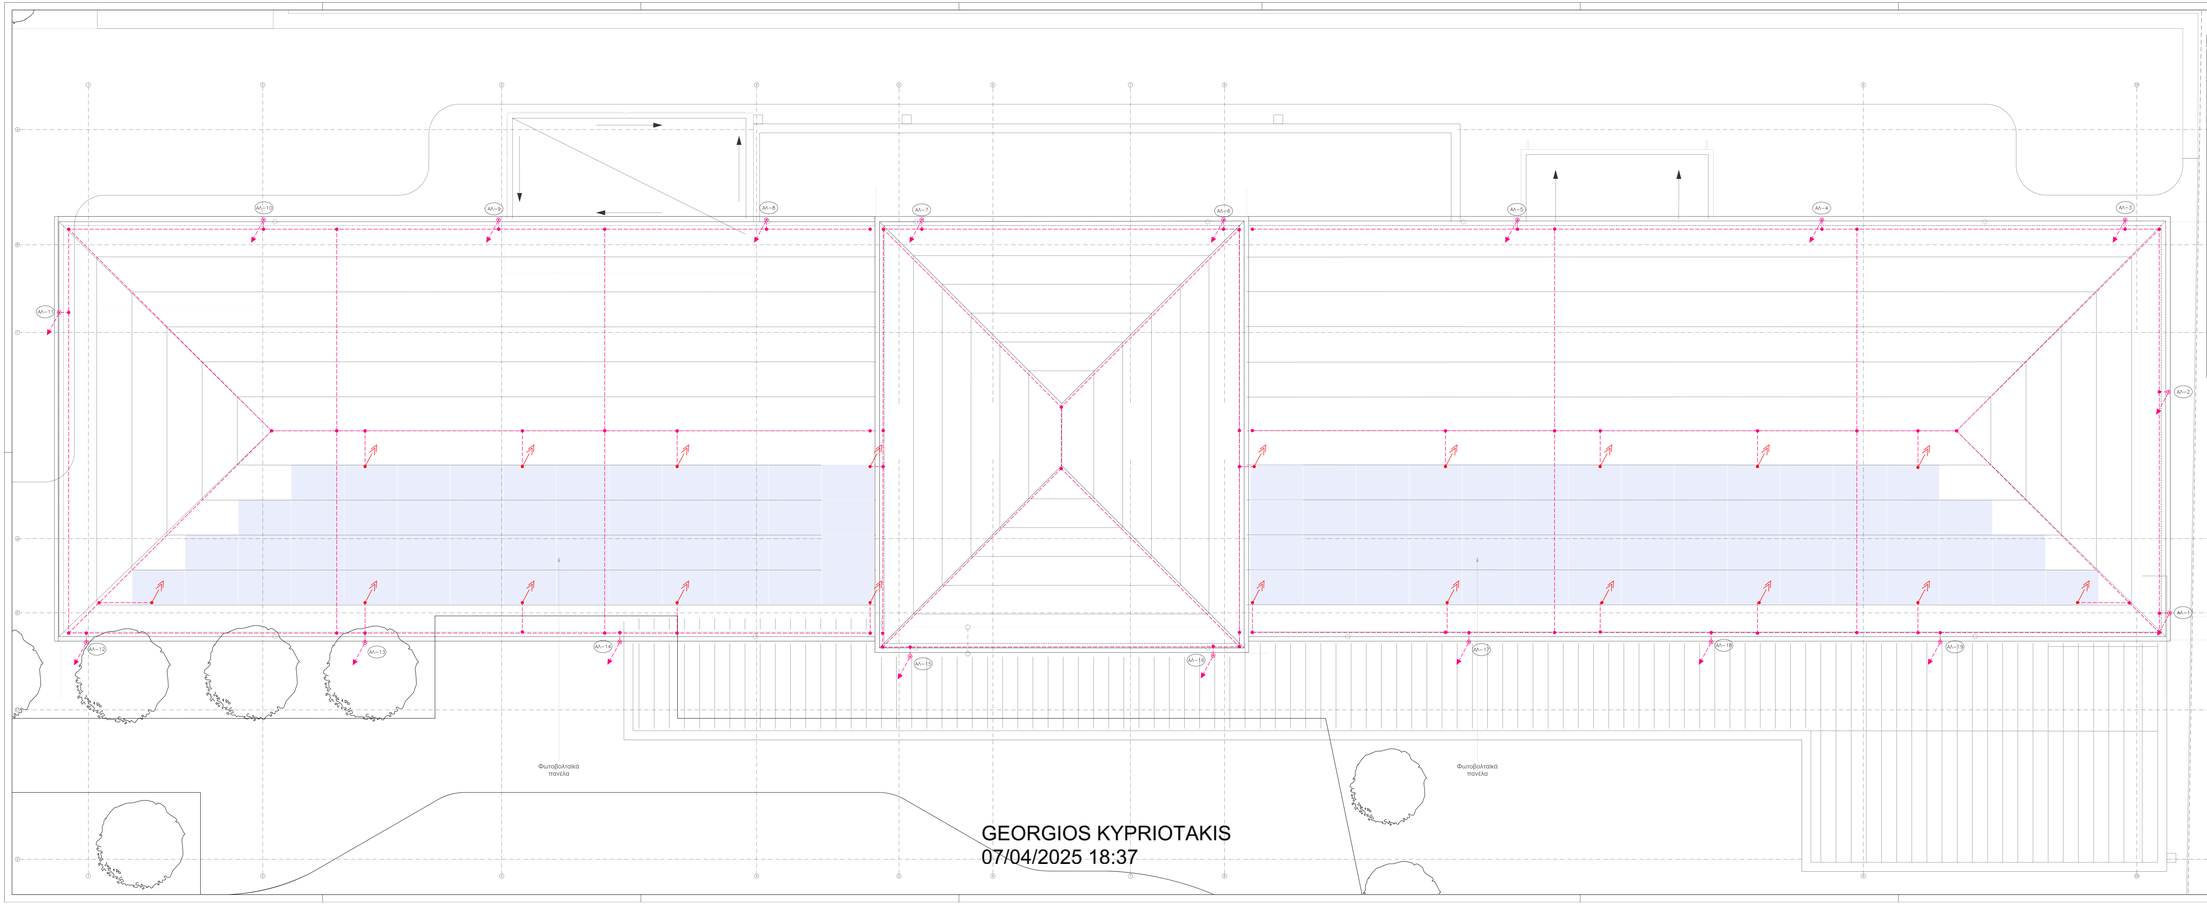

GEORGIOS KYPRIOTAKIS
07/04/2025 18:37

ΥΠΟΜΝΗΜΑ ΣΥΜΒΟΛΩΝ

ΣΥΝΔΕΤΗΡΕΣ ΑΞΟΝΑ ΑΠΟ ΧΑΛΥΒΔΙΝΗ ΡΑΒΔΟ ΔΙΑΜΕΤΡΟΥ 8mm ΘΕΡΜΑ ΕΠΙΨΥΛΑΡΥΓΩΜΕΝΗ (SI/Al)

ΧΑΛΥΒΔΙΝΗ ΤΑΜΝΑ Cu-C 40x3mm, ΠΕΡΜΕΤΡΙΚΗ ΤΡΟΠΗ ΕΠΑΛΕΙΨΗΜΕΝΗ ΣΕ ΒΑΘΟΣ ΤΟΥΛΑΧΙΣΤΟΝ 0.5m

ΠΕΡΜΕΤΡΙΚΗ ΧΑΛΥΒΔΙΝΗ ΤΑΜΝΑ ΠΤΩΣΗΣ 20x3mm ΣΕ ΥΨΟΣ 500mm ΑΠΟ ΤΟ ΤΕΛΙΚΟ ΔΑΠΕΔΟ

N22VI 1x240mm²

Cu 95mm² or 120mm²

ΔΙΜΕΤΑΛΛΙΚΗ ΣΥΔΗΜΗ CUP–AL

ΑΛΛΑΓΗ ΣΥΝΗΜΜΕΝΗ ΟΡΙΖΟΝΤΙΟΥ ΑΞΟΝΑ

ΔΙΑΣΤΟΛΙΚΟ – ΣΥΣΤΟΛΙΚΟ

ΣΥΝΔΕΤΗΡΕΣ ΑΞΟΝΑ ΧΑΛΚΙΝΟΣ ΕΠΙΨΥΛΑΡΥΓΩΜΕΝΟΣ Cu/Al6t 16mm2 (ΓΙΑ ΤΗΝ ΠΤΩΣΗ ΜΕΤΑΛΛΙΚΩΝ ΜΕΡΩΝ ΜΙΚΡΟΜΗΧΑΝΗΜΑΤΩΝ)

ΑΞΟΝΑΣ ΑΠΟ ΧΑΛΥΒΔΙΝΗ ΡΑΒΔΟ ΔΙΑΜΕΤΡΟΥ 8mm ΘΕΡΜΑ ΕΠΙΨΥΛΑΡΥΓΩΜΕΝΗ (SI/Al) ΓΙΑ ΤΗΝ ΣΥΝΔΕΣΗ ΜΕΤΑΞΥ ΔΥΟ ΠΑΝΕΛΩΝ ΣΤΟ ΟΡΙΖΟΝΤΙΟ ΤΟΥ ΚΤΙΡΙΟΥ

ΟΞΕΙΑΝΙΚΟ ΜΕΤΑΛ ΠΤΩΣΗΣ

ΟΞΕΙΑΝΙΚΟ ΠΛΕΥΜΑ ΔΑΠΕΔΟΥ ΠΟΥ ΔΙΝΕΙ ΚΑΙ ΜΕ ΑΚΟΥΜΑ 200x200mm ΚΑΙ ΡΑΒΔΟΥΣ 40mm, 50mm ΚΑΤΩ ΑΠΟ ΤΟ ΔΑΠΕΔΟ

① ΣΥΝΔΕΣΜΟΣ ΑΞΟΝΑ ΠΕΡΙΦΕΡΕΙΑΣ ΜΕΤΑΛΛΙΚΩΝ ΕΡΓΩΝ ΚΑΙ ΑΚΡΟΜΑΤΩΝ ΑΓΚΥΡΑΚΙ Cu 50mm²

② ΧΑΛΥΒΔΙΝΗ ΛΑΜΑ 30x2mm ΣΥΝΔΕΣΗΣ ΣΥΣΤΗΜΑΤΟΣ ΔΑΠΕΔΟΥ ΜΕ ΤΗΝ ΠΕΡΙΜΕΤΡΙΚΗ ΤΑΜΝΑ ΠΤΩΣΗΣ ΜΕ ΒΡΙΔΙΑ ΔΙΜΕΤΑΛΛΙΚΟΥ ΣΥΝΔΕΣΜΟΥ

③ ΠΤΩΣΗ ΜΕΤΑΛΛΙΚΩΝ ΜΕΡΩΝ ΜΕΤΑΣΘΗΚΕΥΣΗ N22VI 1x240mm²

④ ΠΤΩΣΗ ΜΕΤΑΛΛΙΚΩΝ ΜΕΡΩΝ Η/Ζ N22VI 1x240mm²

⑤ ΠΤΩΣΗ ΜΕΤΑΛΛΙΚΩΝ ΜΕΡΩΝ ΗΛΕΚΤΡΙΚΟΥ ΠΕΔΙΟΥ Cu 95mm²

⑥ ΠΤΩΣΗ ΣΥΜΕΤΡΙΚΟΥ ΜΕΤΑΣΘΗΚΕΥΣΗ 2x(N22VI 1x240mm²)

⑦ ΠΤΩΣΗ ΣΥΜΕΤΡΙΚΟΥ Η/Ζ 2x(N22VI 1x240mm²)

⑧ ΑΓΩΓΟΣ ΔΙΑΜΕΤΡΟΥ 8mm ΘΕΡΜΑ ΕΠΙΨΥΛΑΡΥΓΩΜΕΝΟΣ (SI/Al) ΣΥΝΔΕΣΗΣ ΤΟΥ ΣΥΣΤΗΜΑΤΟΣ ΠΤΩΣΗΣ ΜΕ ΤΗΝ ΟΞΕΙΑΝΙΚΗ ΠΤΩΣΗ ΜΕΣΩ ΔΥΟΙΩΝ ΜΕΤΑΛΛΙΚΩΝ ΣΥΝΔΕΣΕΩΝ (ΣΧ 30/44–1)

ΑΡΙΘΜΟΣ ΣΤΗΛΗΣ ΚΑΘΟΔΟΥ

ΑΚΙΔΑ ΓΙΑ ΣΤΗΡΙΞΗ ΣΕ ΟΡΙΖΟΝΤΙΑ ΣΤΗΛΑΙΟΔΗ ΔΙΑΣΤΑΣΕΩΝ Φ16x300mm ΑΠΟ ΧΑΛΚΟ ΕΠΙΨΥΛΑΡΥΓΩΜΕΝΟ Cu–A/eN (ΣΥΝΔ. ΤΥΠΟΥ 6Α 21 ΙΣΟ 5408/07) ΜΕ ΒΑΣΗ ΣΤΗΡΙΞΗΣ ΧΑΛΚΟΥ ΕΠΙΨΗΚΕΛΑΜΕΝΟΥ Cu–E/eN (ΣΥΝΔ. ΤΥΠΟΥ 6Υ 23 ΙΣΟ 5408/07)

ΠΑΡΑΤΗΡΗΣΗ:
ΜΕΣΑ ΤΗΝ ΚΑΤΑΣΚΕΥΗ ΤΗΣ ΠΕΡΜΕΤΡΙΚΗΣ ΠΤΩΣΗΣ ΘΑ ΓΙΝΟΝΤΑΙ ΜΕΤΡΗΣΕΙΣ ΤΗΣ ΣΥΝΟΛΙΚΗΣ ΑΝΤΙΣΤΑΣΗΣ ΠΤΩΣΗΣ, ΕΑΝ ΕΝΑ ΜΕΤΑΛΛΙΚΟ ΑΠΟ ΤΟ ΤΟΞΟ ΘΑ ΓΙΝΟΤΑΝ ΔΙΑΦΟΡΕΣ ΤΩΝ ΠΤΩΣΕΩΝ ΑΝΤ. ΣΤΗΛΗΣ ΑΛ1, ΜΕΤΑΛΛΙΚΑ ΜΕΡΗ ΠΑΝΕΛΩΝ Ν.Π. & Ν./Π ΚΑΙ Ν.Π. ΣΥΜΕΤΡΙΚΗ Η/Ζ & Η/Ζ, ΜΕΤΑΞΥ ΣΥΜΕΤΡΙΚΗ & ΠΤΩΣΗΣ ΓΙΑΛ1, ΜΕΤΑΛΛΙΚΑ ΜΕΡΗ ΠΑΝΕΛΩΝ ΓΙΑΛ1).
Σ' ΑΥΤΗ ΤΗ ΠΕΡΙΠΤΩΣΗ Η ΣΥΝΟΛΙΚΗ ΑΝΤΙΣΤΑΣΗ Ν.Τ. ΠΡΕΠΕΙ ΝΑ ΕΙΝΑΙ >40Ω ΚΑΙ ΤΟ Χ.Τ. <10Ω.
ΑΥΤΟ ΣΥΜΒΑΙΝΕΙ ΕΠΙ ΠΡΕΠΕΙ ΝΑ ΚΑΤΑΣΚΕΥΑΣΘΕΙ ΕΙΔΙΚΗΣΤΗ ΠΤΩΣΗ ΜΕ ΤΡΙΓΩΝΑ ΠΤΩΣΗΣ 4 ΠΤΩΣΕΩΝ ΤΥΠΟΥ "Τ".

Digitally signed by KONSTANTINOS FRISIRAS
Date: 2025.04.10 15:56:47 +03'00'

ΚΥΡΙΟΣ ΤΟΥ ΕΡΓΟΥ:
ΥΠΟΥΡΓΕΙΟ ΠΟΛΙΤΙΣΜΟΥ ΚΑΙ ΑΘΛΗΤΙΣΜΟΥ
ΓΕΝΙΚΗ ΔΙΕΥΘΥΝΣΗ ΑΝΑΣΤΗΛΩΣΗΣ ΜΟΥΣΕΙΩΝ ΚΑΙ ΤΕΧΝΙΚΩΝ ΕΡΓΩΝ
ΔΙΕΥΘΥΝΣΗ ΜΕΛΕΤΩΝ ΚΑΙ ΕΚΤΕΛΕΣΗΣ ΕΡΓΩΝ ΜΟΥΣΕΙΩΝ ΚΑΙ ΠΟΛΙΤΙΣΤΙΚΩΝ ΚΤΙΡΙΩΝ

ΕΡΓΟ:
ΕΠΙΣΚΕΥΗ, ΕΚΣΥΓΧΡΟΝΙΣΜΟΣ ΚΑΙ ΜΕΤΑΤΡΟΠΗ ΤΟΥ ΚΤΙΡΙΟΥ ΤΑΣΣΗ ΤΡΙΚΑΛΙΩΝ ΣΕ ΔΙΑΧΡΟΝΙΚΟ ΜΟΥΣΕΙΟ ΤΡΙΚΑΛΩΝ

ΣΤΑΔΙΟ / ΕΙΔΟΣ ΜΕΛΕΤΗΣ:
ΜΕΛΕΤΗ ΕΦΑΡΜΟΓΗΣ ΗΛΕΚΤΡΟΜΗΧΑΝΟΛΟΓΙΚΗ

ΤΙΤΛΟΣ ΣΧΕΔΙΟΥ / ΤΕΥΧΟΥΣ:
ΑΛΕΞΙΚΕΡΑΥΝΑ - ΓΕΙΩΣΕΙΣ
ΚΑΤΟΨΗ ΣΤΕΓΩΝ

ΑΡ. ΣΧΕΔΙΟΥ / ΤΕΥΧΟΥΣ:
ΑΛ-05
Κλίμακα: 1 : 50
26 - 06 - 2024

ΑΡΧΙΤΕΚΤΟΝΙΚΗ / ΣΧΕΔΙΟ ΑΡΧΙΤΕΚΤΟΝΙΚΗΣ ΜΕΛΕΤΗΣ:
ΑΡΧΙΤΕΚΤΟΝΙΚΗ ΕΠΕ ΓΡΑΜΜΑΤΟΠΟΥΛΟΣ - ΠΑΝΟΥΣΑΚΗΣ
Βασ. Σοφίας 111, Αθήνα 11521, τηλ: 2106403186, email: pc@grp.gr
ΓΡΑΦΕΙΟ ΚΩΝ ΑΕ ΑΡΧΙΤΕΚΤΟΝΙΚΗΣ & DESIGN
Υπερείδου 10, Αθήνα 10558, τηλ: 2103240362, email: studio@konstudio.com

ΣΤΑΤΙΚΗ ΜΕΛΕΤΗ:
Ι. ΜΑΥΡΑΚΗΣ ΚΑΙ ΣΥΝΕΡΓΑΤΕΣ - ΓΡΑΦΕΙΟ ΤΕΧΝΙΚΩΝ ΜΕΛΕΤΩΝ ΑΕ
Λεωφ. Κων/νου Καραμανλή 145, Θεσσαλονίκη 54248, τηλ: 2310320600, email: info@mavraki-sa.gr

ΜΗΧΑΝΟΛΟΓΙΚΕΣ / ΗΛΕΚΤΡΟΛΟΓΙΚΕΣ / ΗΛΕΚΤΡΟΝΙΚΕΣ ΜΕΛΕΤΕΣ:
Π. - Ι. ΖΑΝΝΗΣ ΚΑΙ ΣΥΝΕΡΓΑΤΕΣ ΑΕΜ
Αριστοτέλους 17, Κηφισιά 14565, τηλ: 2108020501, email: mail@zannis.gr

ΤΟΠΟΓΡΑΦΙΚΗ ΜΕΛΕΤΗ:
Ι. ΜΑΥΡΑΚΗΣ ΚΑΙ ΣΥΝΕΡΓΑΤΕΣ - ΓΡΑΦΕΙΟ ΤΕΧΝΙΚΩΝ ΜΕΛΕΤΩΝ ΑΕ
Λεωφ. Κων/νου Καραμανλή 145, Θεσσαλονίκη 54248, τηλ: 2310320600, email: info@mavraki-sa.gr

ΠΕΖΟΤΟΠΙΚΗ ΜΕΛΕΤΗ & ΣΗΜΑΝΣΗ:
Ι. ΜΑΥΡΑΚΗΣ ΚΑΙ ΣΥΝΕΡΓΑΤΕΣ - ΓΡΑΦΕΙΟ ΤΕΧΝΙΚΩΝ ΜΕΛΕΤΩΝ ΑΕ
Λεωφ. Κων/νου Καραμανλή 145, Θεσσαλονίκη 54248, τηλ: 2310320600, email: info@mavraki-sa.gr

ΣΥΝΤΑΞΗ ΣΧΕΔΙΟΥ / ΤΕΥΧΟΥΣ:

ΕΓΚΡΙΣΕΙΣ:

No.	ΗΜΕΡΟΜΗΝΙΑ	ΠΕΡΙΓΡΑΦΗ	ΑΝΑΘΕΩΡΗΣΕΙΣ