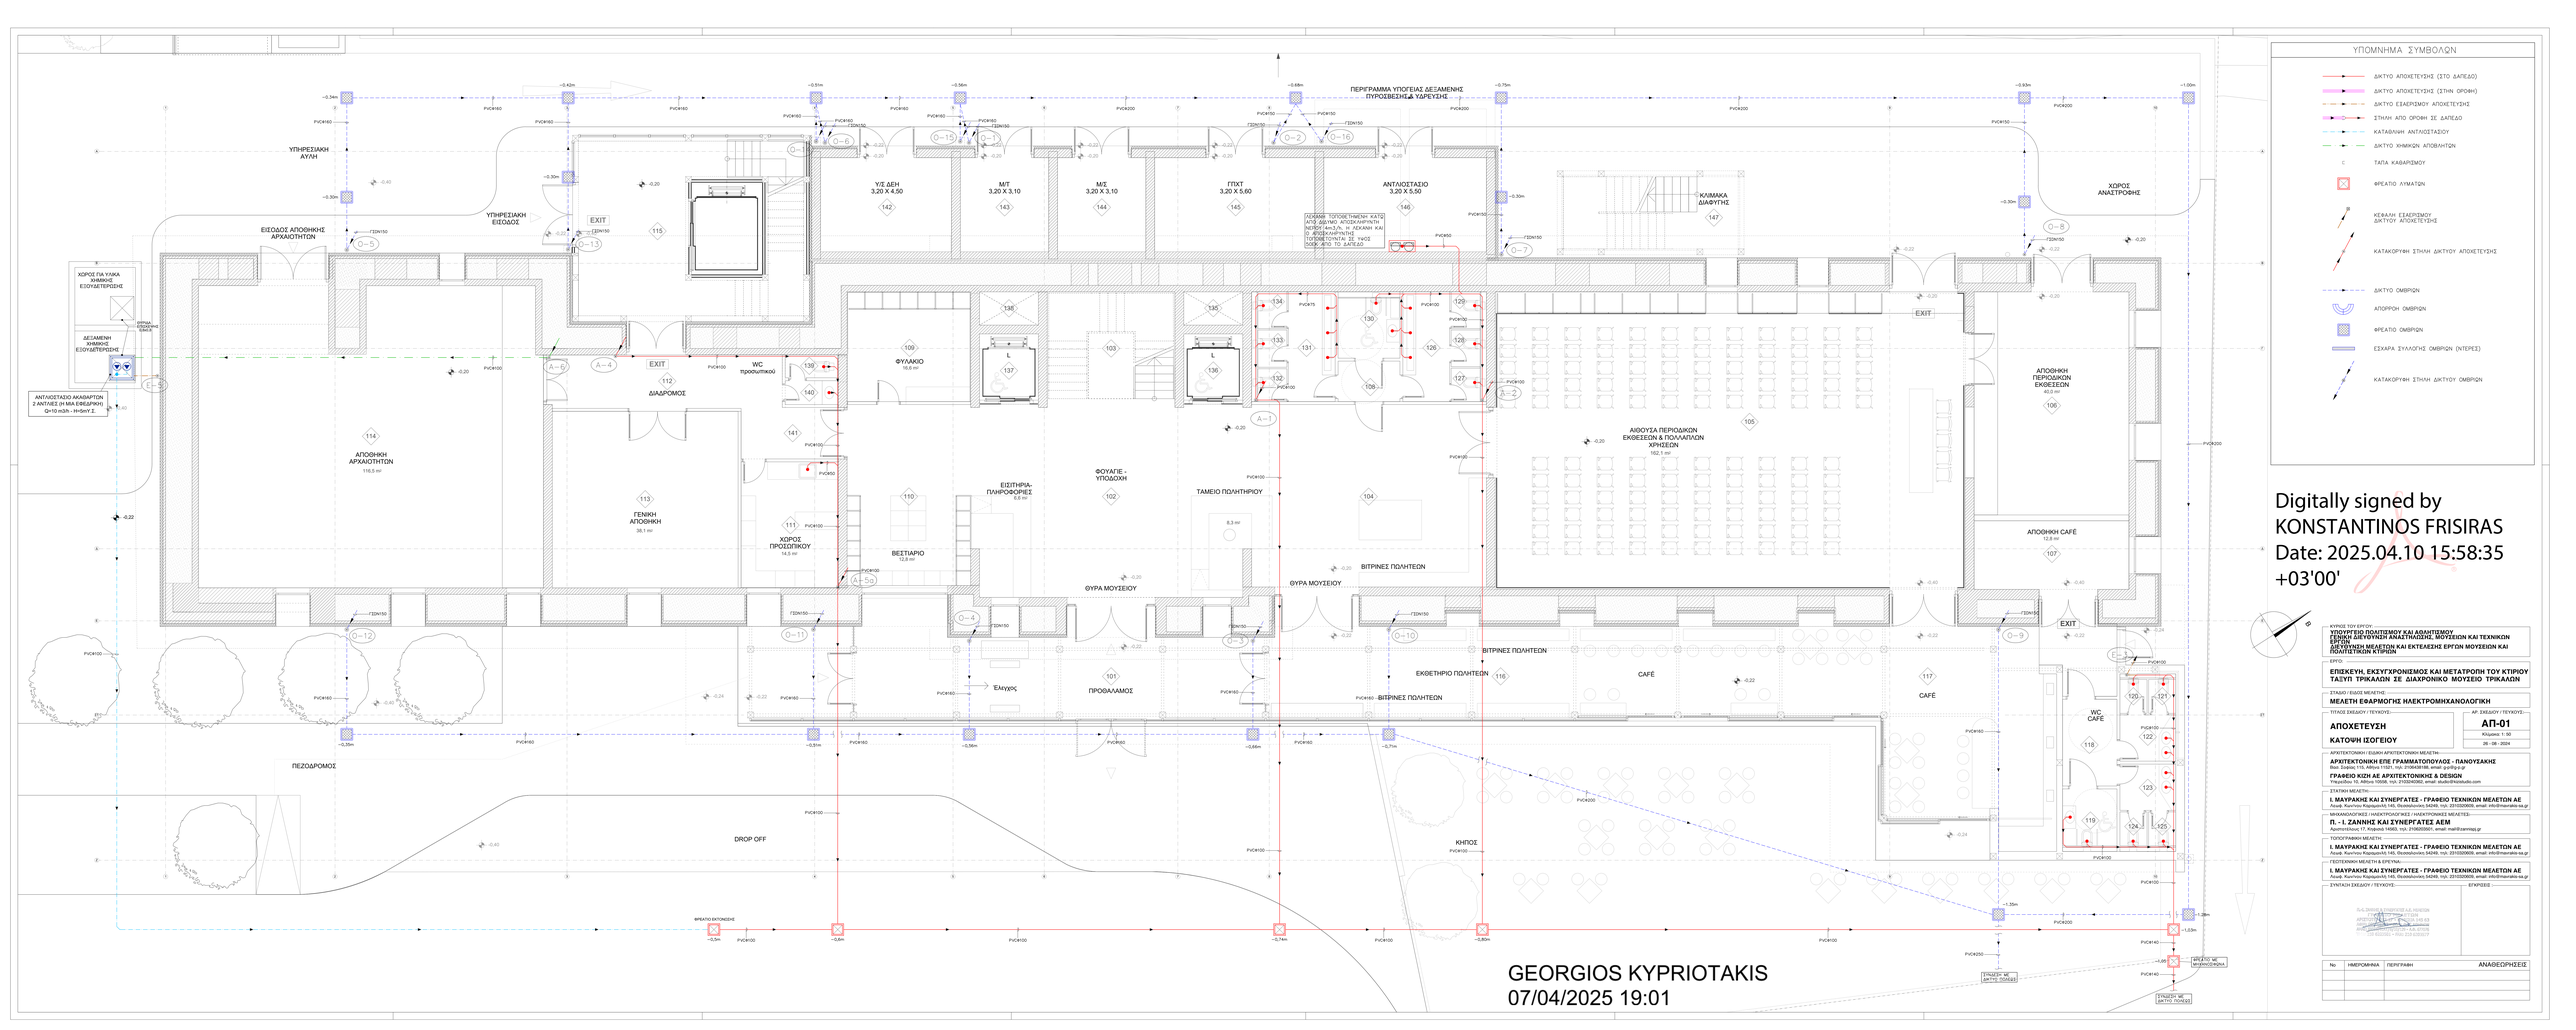

ΚΥΡΙΟΣ ΤΟΥ ΕΡΓΟΥ:
**ΥΠΟΥΡΓΕΙΟ ΠΟΛΙΤΙΣΜΟΥ, ΑΘΛΗΤΙΣΜΟΥ ΕΠΙΤΡΟΠΗ ΔΙΕΥΘΥΝΣΗΣ ΑΝΑΣΤΗΛΩΣΗΣ ΜΟΥΣΕΙΩΝ ΚΑΙ ΤΕΧΝΙΚΩΝ ΕΡΓΩΝ ΔΙΕΥΘΥΝΣΗ ΜΕΛΕΤΩΝ ΚΑΙ ΕΚΤΕΛΕΣΗΣ ΕΡΓΩΝ ΜΟΥΣΕΙΩΝ ΚΑΙ ΠΟΛΙΤΙΣΤΙΚΩΝ ΚΤΙΡΙΩΝ

ΕΡΓΟ:
ΕΠΙΣΚΕΥΗ, ΕΚΣΥΓΧΡΟΝΙΣΜΟΣ ΚΑΙ ΜΕΤΑΤΡΟΠΗ ΤΟΥ ΚΤΙΡΙΟΥ ΤΑΣΣΗ ΤΡΙΚΑΛΩΝ ΣΕ ΔΙΑΧΡΟΝΙΚΟ ΜΟΥΣΕΙΟ ΤΡΙΚΑΛΩΝ

ΣΤΑΔΙΟ / ΕΙΔΟΣ ΜΕΛΕΤΗΣ:
ΜΕΛΕΤΗ ΕΦΑΡΜΟΓΗΣ ΗΛΕΚΤΡΟΜΗΧΑΝΟΛΟΓΙΚΗ

ΤΙΤΛΟΣ ΣΧΕΔΙΟΥ / ΤΕΥΧΟΥΣ:
ΑΠΟΧΕΤΕΥΣΗ
ΚΑΤΟΨΗ ΙΣΟΓΕΙΟΥ

ΑΡ. ΣΧΕΔΙΟΥ / ΤΕΥΧΟΥΣ:
ΑΠ-01
Κλίμακα: 1: 50
26 - 08 - 2024

ΑΡΧΙΤΕΚΤΟΝΙΚΗ / ΕΙΔΙΚΗ ΑΡΧΙΤΕΚΤΟΝΙΚΗ ΜΕΛΕΤΗ:
ΑΡΧΙΤΕΚΤΟΝΙΚΗ ΕΠΕ ΓΡΑΜΜΑΤΟΠΟΥΛΟΣ - ΠΑΝΟΥΣΑΚΗΣ
Βασ. Σοφίας 119, Αθήνα 11521, τηλ. 2106436186, email: g-p@tp.gr
ΓΡΑΦΕΙΟ ΚΙΖΗ ΑΕ ΑΡΧΙΤΕΚΤΟΝΙΚΗΣ & DESIGN
Υπερμύλου 10, Ηλιούπολη 16346, τηλ. 2105240382, email: studio@kizistudio.com

ΣΤΑΤΙΚΗ ΜΕΛΕΤΗ:
Ι. ΜΑΥΡΑΚΗΣ ΚΑΙ ΣΥΝΕΡΓΑΤΕΣ - ΓΡΑΦΕΙΟ ΤΕΧΝΙΚΩΝ ΜΕΛΕΤΩΝ ΑΕ
Λεωφ. Κωνίτσης Κορομηλιά 145, Θεσσαλονίκη 54249, τηλ. 2310320800, email: info@imavrakis.ce.gr

ΜΗΧΑΝΟΛΟΓΙΚΟΣ / ΗΛΕΚΤΡΟΛΟΓΙΚΟΣ / ΗΛΕΚΤΡΟΝΙΚΟΣ ΜΕΛΕΤΗΣ:
Π. - Ι. ΖΑΝΝΗΣ ΚΑΙ ΣΥΝΕΡΓΑΤΕΣ ΑΕΜ
Αριστοτέλους 17, Κηφισιά 14563, τηλ. 2106203501, email: mail@zannispg.gr

ΤΟΠΟΓΡΑΦΙΚΗ ΜΕΛΕΤΗ:
Ι. ΜΑΥΡΑΚΗΣ ΚΑΙ ΣΥΝΕΡΓΑΤΕΣ - ΓΡΑΦΕΙΟ ΤΕΧΝΙΚΩΝ ΜΕΛΕΤΩΝ ΑΕ
Λεωφ. Κωνίτσης Κορομηλιά 145, Θεσσαλονίκη 54249, τηλ. 2310320800, email: info@imavrakis.ce.gr

ΓΕΩΤΕΧΝΙΚΗ ΜΕΛΕΤΗ & ΕΡΕΥΝΑ:
Ι. ΜΑΥΡΑΚΗΣ ΚΑΙ ΣΥΝΕΡΓΑΤΕΣ - ΓΡΑΦΕΙΟ ΤΕΧΝΙΚΩΝ ΜΕΛΕΤΩΝ ΑΕ
Λεωφ. Κωνίτσης Κορομηλιά 145, Θεσσαλονίκη 54249, τηλ. 2310320800, email: info@imavrakis.ce.gr

ΣΥΝΤΑΞΗ ΣΧΕΔΙΟΥ / ΤΕΥΧΟΥΣ:
ΕΓΚΡΙΣΕΙΣ:

No	ΗΜΕΡΟΜΗΝΙΑ	ΠΕΡΙΓΡΑΦΗ	ΑΝΑΘΕΩΡΗΣΕΙΣ