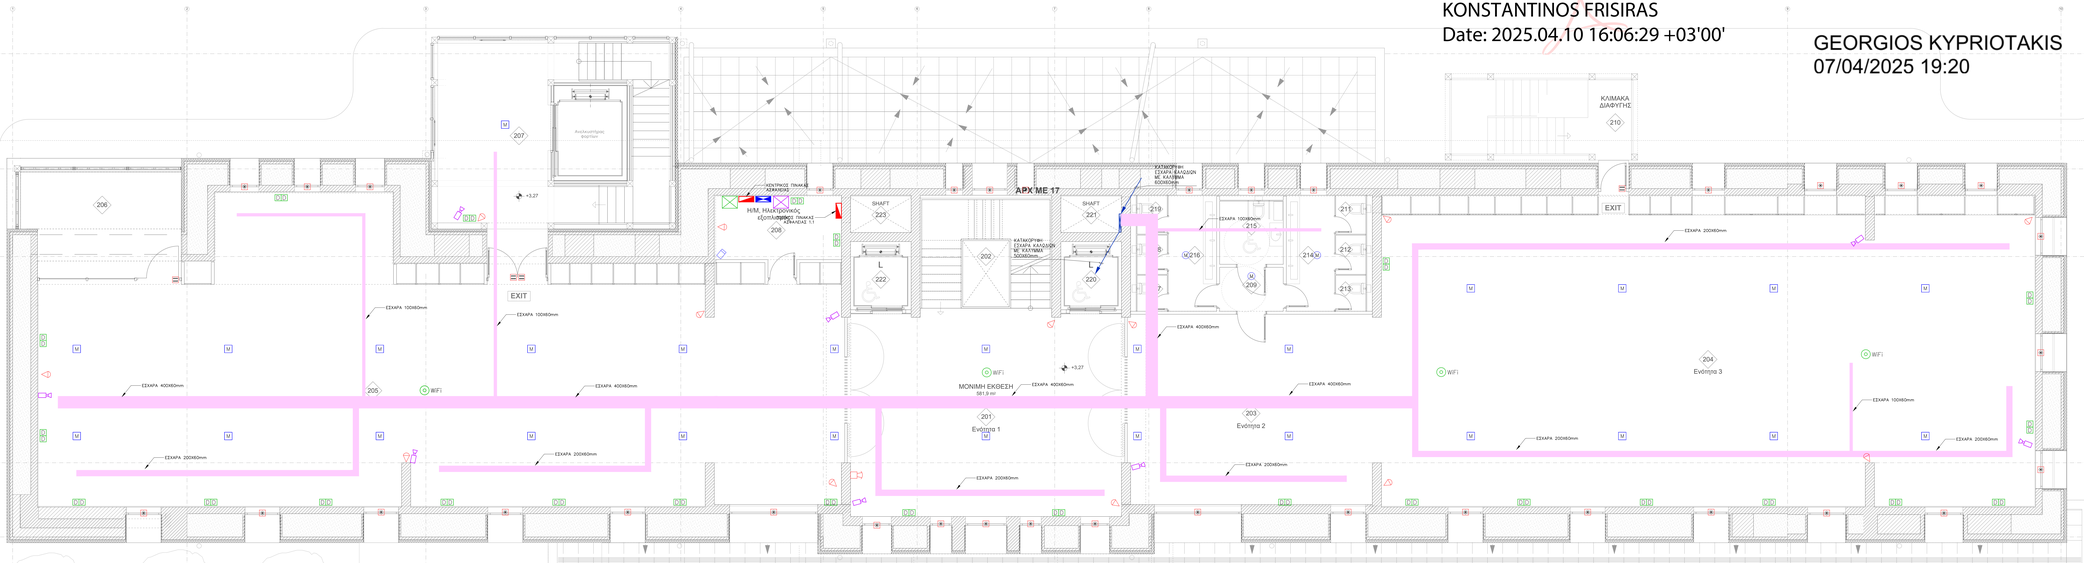

Digitally signed by
KONSTANTINOS FRISIRAS
Date: 2025.04.10 16:06:29 +03'00'

GEORGIOS KYPRIOTAKIS
07/04/2025 19:20

ΥΠΟΜΝΗΜΑ ΣΥΜΒΟΛΩΝ

- ΛΗΨΗ DATA
- ΛΗΨΗ WIFI
- RACK ΤΗΛΕΦΩΝΩΝ – DATA
- ΕΝΔΟΔΑΠΕΔΙΟ ΚΑΝΑΛΙ, 250Χ60mm
- ΕΣΧΑΡΑ ΑΣΘΕΝΩΝ ΡΕΥΜΑΤΩΝ
- ΚΑΜΕΡΑ ΕΣΩΤΕΡΙΚΟΥ ΧΩΡΟΥ
- ΚΑΜΕΡΑ ΕΣΩΤΕΡΙΚΟΥ ΧΩΡΟΥ
- ΚΕΝΤΡΟ CCTV ΜΕ 2 ΣΚΛΗΡΟΥΣ ΔΙΣΚΟΥΣ 8Τ ΕΚΑΣΤΟΣ
- ΗΧΕΙΟ ΨΕΥΔΟΡΟΦΗΣ ΔΙΠΛΟΥ ΚΩΝΟΥ 12W RMS /18W ΜΑΧ ΑΠΟΚΡΙΣΗΣ ΣΥΧΝΟΤΗΤΩΝ 40Hz–20kHz ΕΥΑΙΣΘΗΣΙΑΣ 92dB ΕΙΣΟΔΟΥ 103dB
- ΗΧΕΙΟ ΟΡΟΦΗΣ ΔΙΠΛΟΥ ΚΩΝΟΥ 12W RMS /15W ΜΑΧ ΑΠΟΚΡΙΣΗΣ ΣΥΧΝΟΤΗΤΩΝ 70Hz–20kHz ΕΥΑΙΣΘΗΣΙΑΣ 92dB ΕΙΣΟΔΟΥ 102dB
- ΗΧΕΙΟ SOUNDPROJECTOR ΙΣΧΥΟΣ 15W RMS /22W ΜΑΧ ΑΠΟΚΡΙΣΗΣ ΣΥΧΝΟΤΗΤΩΝ 80Hz–18kHz ΕΥΑΙΣΘΗΣΙΑΣ 94dB ΕΙΣΟΔΟΥ 106dB
- ΗΧΟΣΤΗΛΗ
- ΜΙΚΡΟΦΩΝΟ ΤΟΠΙΚΟΥ ΣΥΣΤΗΜΑΤΟΣ
- ΜΕΤΑΦΩΝΙΚΟ ΚΕΝΤΡΟ
- ΕΝΔΟΔΑΠΕΔΙΟ ΚΟΥΤΙ ΜΕ ΕΞΙ ΡΕΥΜΑΤΟΔΟΤΕΣ ΙΣΧΥΟΣ (4 UPS ΚΑΙ 2 ΚΑΝΟΝΙΚΟΥΣ) ΚΑΙ ΤΕΣΣΕΡΙΣ ΡΕΥΜΑΤΟΔΟΤΕΣ DATA
- ΕΝΔΟΔΑΠΕΔΙΟ ΚΟΥΤΙ ΜΕ ΤΡΕΙΣ ΡΕΥΜΑΤΟΔΟΤΕΣ ΙΣΧΥΟΣ (2 UPS ΚΑΙ 1 ΚΑΝΟΝΙΚΟ) ΚΑΙ ΔΥΟ ΡΕΥΜΑΤΟΔΟΤΕΣ DATA
- ΠΟΔΟΠΛΗΚΤΡΟ ΚΟΜΒΙΟ ΣΥΝΑΓΕΡΜΟΥ
- ΣΕΙΡΗΝΑ ΕΣΩΤΕΡΙΚΟΥ ΧΩΡΟΥ
- ΣΕΙΡΗΝΑ ΕΣΩΤΕΡΙΚΟΥ ΧΩΡΟΥ
- ΠΛΗΚΤΡΟΛΟΓΙΟ ΕΝΕΡΓΟΠΟΙΗΣΗΣ–ΑΠΕΝΕΡΓΟΠΟΙΗΣΗΣ ΣΥΝΑΓΕΡΜΟΥ
- ΑΝΙΧΝΕΥΤΗΣ ΚΙΝΗΣΗΣ ΔΙΠΛΟΥ ΒΡΟΧΟΥ
- ΜΑΓΝΗΤΙΚΗ ΕΠΑΦΗ ΚΑΙ ΑΝΤΙΚΡΑΔΑΣΜΙΚΟ
- ΑΝΙΧΝΕΥΤΗΣ ΘΡΑΥΣΗΣ ΥΑΛΟΣΤΑΣΙΩΝ
- ΠΙΝΑΚΑΣ ΣΥΣΤΗΜΑΤΟΣ ΑΣΦΑΛΕΙΑΣ ΔΙΕΘΝΩΣΙΟΔΟΤΟΥΜΕΝΟΥ ΤΥΠΟΥ

ΚΥΡΙΟΣ ΤΟΥ ΕΡΓΟΥ:
ΥΠΟΥΡΓΕΙΟ ΠΟΛΙΤΙΣΜΟΥ ΚΑΙ ΑΘΛΗΤΙΣΜΟΥ
ΓΕΝΙΚΗ ΔΙΕΥΘΥΝΣΗ ΑΝΑΣΤΗΛΩΣΗΣ, ΜΟΥΣΕΙΩΝ ΚΑΙ ΤΕΧΝΙΚΩΝ ΕΡΓΩΝ
ΔΙΕΥΘΥΝΣΗ ΜΕΛΕΤΩΝ ΚΑΙ ΕΚΤΕΛΕΣΗΣ ΕΡΓΩΝ ΜΟΥΣΕΙΩΝ ΚΑΙ ΠΟΛΙΤΙΣΤΙΚΩΝ ΚΤΙΡΙΩΝ

ΕΡΓΟ:
ΕΠΙΣΚΕΥΗ, ΕΚΣΥΓΧΡΟΝΙΣΜΟΣ ΚΑΙ ΜΕΤΑΤΡΟΠΗ ΤΟΥ ΚΤΙΡΙΟΥ ΤΑΣΥΠ ΤΡΙΚΑΛΩΝ ΣΕ ΔΙΑΧΡΟΝΙΚΟ ΜΟΥΣΕΙΟ ΤΡΙΚΑΛΩΝ

ΣΤΑΔΙΟ / ΕΙΔΟΣ ΜΕΛΕΤΗΣ:
ΜΕΛΕΤΗ ΕΦΑΡΜΟΓΗΣ ΗΛΕΚΤΡΟΜΗΧΑΝΟΛΟΓΙΚΗ

ΤΙΤΛΟΣ ΣΧΕΔΙΟΥ / ΤΕΥΧΟΥΣ:
ΑΣΘΕΝΗ ΡΕΥΜΑΤΑ
ΚΑΤΟΨΗ Α' ΟΡΟΦΟΥ

ΑΡ. ΣΧΕΔΙΟΥ / ΤΕΥΧΟΥΣ:
ΑΡ-02
Κλίμακα: 1: 50
26 - 08 - 2024

ΑΡΧΙΤΕΚΤΟΝΙΚΗ / ΕΙΔΙΚΗ ΑΡΧΙΤΕΚΤΟΝΙΚΗ ΜΕΛΕΤΗ:
ΑΡΧΙΤΕΚΤΟΝΙΚΗ ΕΠΕ ΓΡΑΜΜΑΤΟΠΟΥΛΟΣ - ΠΑΝΟΥΖΑΚΗΣ
Βασ. Σοφίας 119, Αθήνα 11521, τηλ. 2106436186, email: g-p@g-p.gr
ΓΡΑΦΕΙΟ ΚΙΖΗ ΑΕ ΑΡΧΙΤΕΚΤΟΝΙΚΗΣ & DESIGN
Υψηλάντου 10, Αθήνα 10558, τηλ. 2103240382, email: studio@kizistudio.com

ΣΤΑΤΙΚΗ ΜΕΛΕΤΗ:
Ι. ΜΑΥΡΑΚΗΣ ΚΑΙ ΣΥΝΕΡΓΑΤΕΣ - ΓΡΑΦΕΙΟ ΤΕΧΝΙΚΩΝ ΜΕΛΕΤΩΝ ΑΕ
Λεωφ. Κωνστ.Καραμανλή 145, Θεσσαλονίκη 54248, τηλ. 2310320600, email: info@imavraka-sa.gr

ΜΗΧΑΝΟΛΟΓΙΚΕΣ / ΗΛΕΚΤΡΟΛΟΓΙΚΕΣ / ΗΛΕΚΤΡΟΝΙΚΕΣ ΜΕΛΕΤΕΣ:
Π. - Ι. ΖΑΝΝΗΣ ΚΑΙ ΣΥΝΕΡΓΑΤΕΣ ΑΕΜ
Αριστοτέλους 17, Κηφισιά 14563, τηλ. 2106003501, email: mail@zannispg.gr

ΤΟΠΟΓΡΑΦΙΚΗ ΜΕΛΕΤΗ:
Ι. ΜΑΥΡΑΚΗΣ ΚΑΙ ΣΥΝΕΡΓΑΤΕΣ - ΓΡΑΦΕΙΟ ΤΕΧΝΙΚΩΝ ΜΕΛΕΤΩΝ ΑΕ
Λεωφ. Κωνστ.Καραμανλή 145, Θεσσαλονίκη 54248, τηλ. 2310320600, email: info@imavraka-sa.gr

ΓΕΩΤΕΧΝΙΚΗ ΜΕΛΕΤΗ & ΕΡΕΥΝΑ:
Ι. ΜΑΥΡΑΚΗΣ ΚΑΙ ΣΥΝΕΡΓΑΤΕΣ - ΓΡΑΦΕΙΟ ΤΕΧΝΙΚΩΝ ΜΕΛΕΤΩΝ ΑΕ
Λεωφ. Κωνστ.Καραμανλή 145, Θεσσαλονίκη 54248, τηλ. 2310320600, email: info@imavraka-sa.gr

ΣΥΝΤΑΞΗ ΣΧΕΔΙΟΥ / ΤΕΥΧΟΥΣ:

ΕΓΚΡΙΣΕΙΣ

No	ΗΜΕΡΟΜΗΝΙΑ	ΠΕΡΙΓΡΑΦΗ	ΑΝΑΘΕΩΡΗΣΕΙΣ