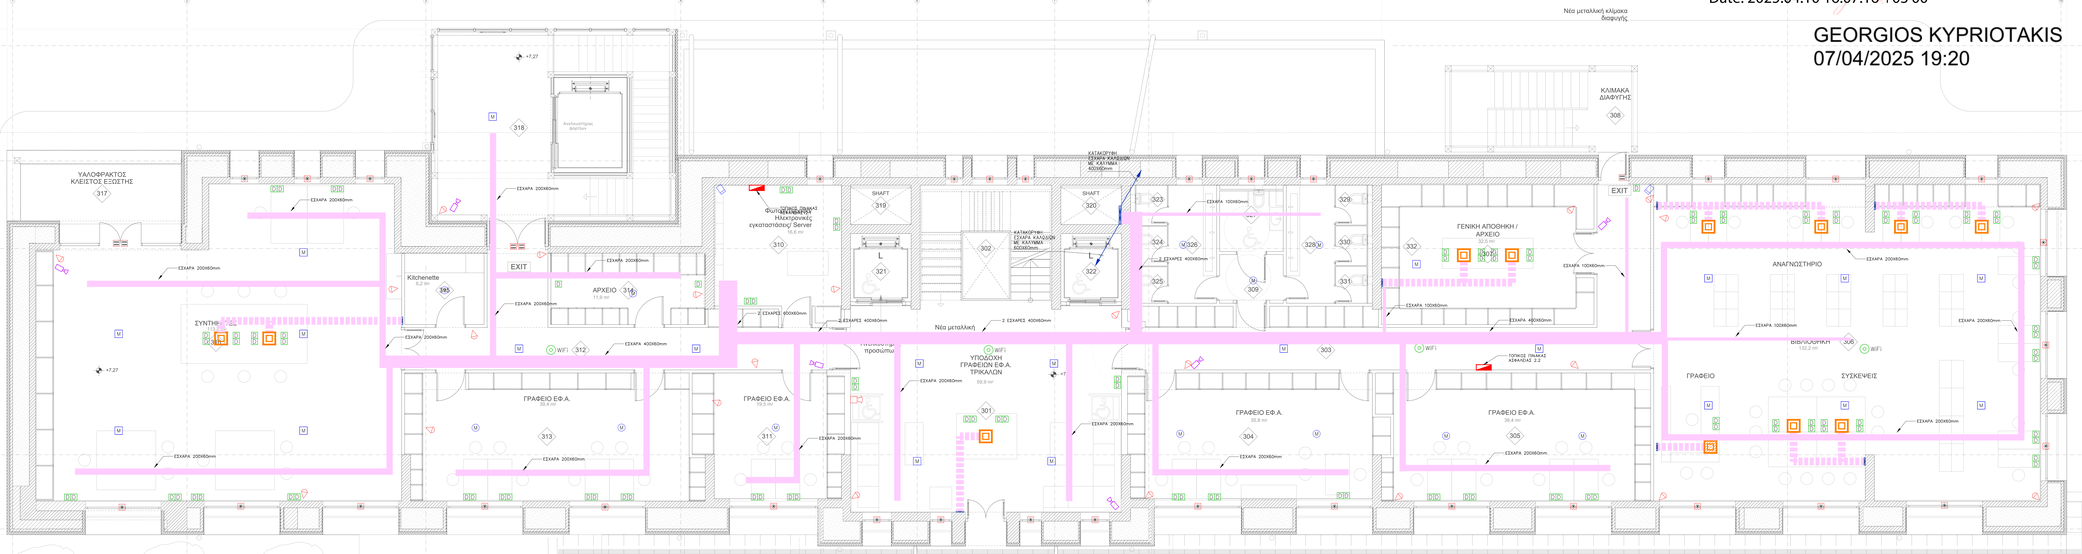
ΥΑΛΟΦΡΑΚΤΟΣ ΚΛΕΙΣΤΟΣ ΕΙΣΟΔΤΗΣ
317
ΣΕΚΑΡΑ 200Χ60mm
ΣΥΝΤΗΡΗΣΗ
Kitchenette
6,2 m²
395
ΑΡΧΕΙΟ
11,9 m²
316
EXIT
318
Ανελκυστήρας ατόμων
+7.27
Φωτιστικό σώμα3 Ηλεκτρονικές εγκαταστάσεις Server
18,6 m²
310
SHAFT
319
SHAFT
320
ΚΑΤΑΚΟΡΥΦΗ ΣΕΚΑΡΑ ΚΑΛΥΨΗΣ ΜΕ ΚΛΙΜΑΚΑ 600Χ60mm
302
321
322
323
324
325
326
2 ΣΕΚΑΡΕΣ 400Χ60mm
2 ΣΕΚΑΡΕΣ 600Χ60mm
ΣΕΚΑΡΑ 100Χ60mm
329
330
331
328
309
ΓΕΝΙΚΗ ΑΠΟΘΗΚΗ / ΑΡΧΕΙΟ
104 m²
332
ΣΕΚΑΡΑ 100Χ60mm
ΣΕΚΑΡΑ 400Χ60mm
EXIT
ΚΛΙΜΑΚΑ ΔΙΑΦΥΓΗΣ
308
Νέα μεταλλική καλύμακα διαφυγής
ΑΝΑΓΝΩΣΤΗΡΙΟ
ΣΕΚΑΡΑ 200Χ60mm
ΣΕΚΑΡΑ 100Χ60mm
ΣΕΚΑΡΑ 200Χ60mm
ΔΙΑΔΡΟΜΗ ΠΡΟΣΒΑΣΗΣ
130,2 m²
306
WiFi
ΓΡΑΦΕΙΟ
ΣΥΖΗΤΗΣΕΙΣ
ΣΕΚΑΡΑ 200Χ60mm
ΣΕΚΑΡΑ 200Χ60mm
ΓΡΑΦΕΙΟ ΕΦ.Α.
39,6 m²
313
ΣΕΚΑΡΑ 200Χ60mm
ΣΕΚΑΡΑ 200Χ60mm
ΓΡΑΦΕΙΟ ΕΦ.Α.
19,3 m²
311
ΣΕΚΑΡΑ 200Χ60mm
προσωπου
WiFi
ΥΠΟΔΟΧΗ ΓΡΑΦΕΙΩΝ ΕΦ.Α. ΤΡΙΚΑΛΩΝ
59,9 m²
301
ΣΕΚΑΡΑ 200Χ60mm
ΣΕΚΑΡΑ 200Χ60mm
303
ΓΡΑΦΕΙΟ ΕΦ.Α.
60,8 m²
304
ΣΕΚΑΡΑ 200Χ60mm
ΤΟΠΙΚΟΣ ΠΙΝΑΚΑΣ ΑΣΦΑΛΕΙΑΣ 2.2
ΓΡΑΦΕΙΟ ΕΦ.Α.
58,4 m²
305
ΣΕΚΑΡΑ 200Χ60mm
WiFi
ΣΕΚΑΡΑ 200Χ60mm
ΣΕΚΑΡΑ 200Χ60mm
ΣΕΚΑΡΑ 200Χ60mm