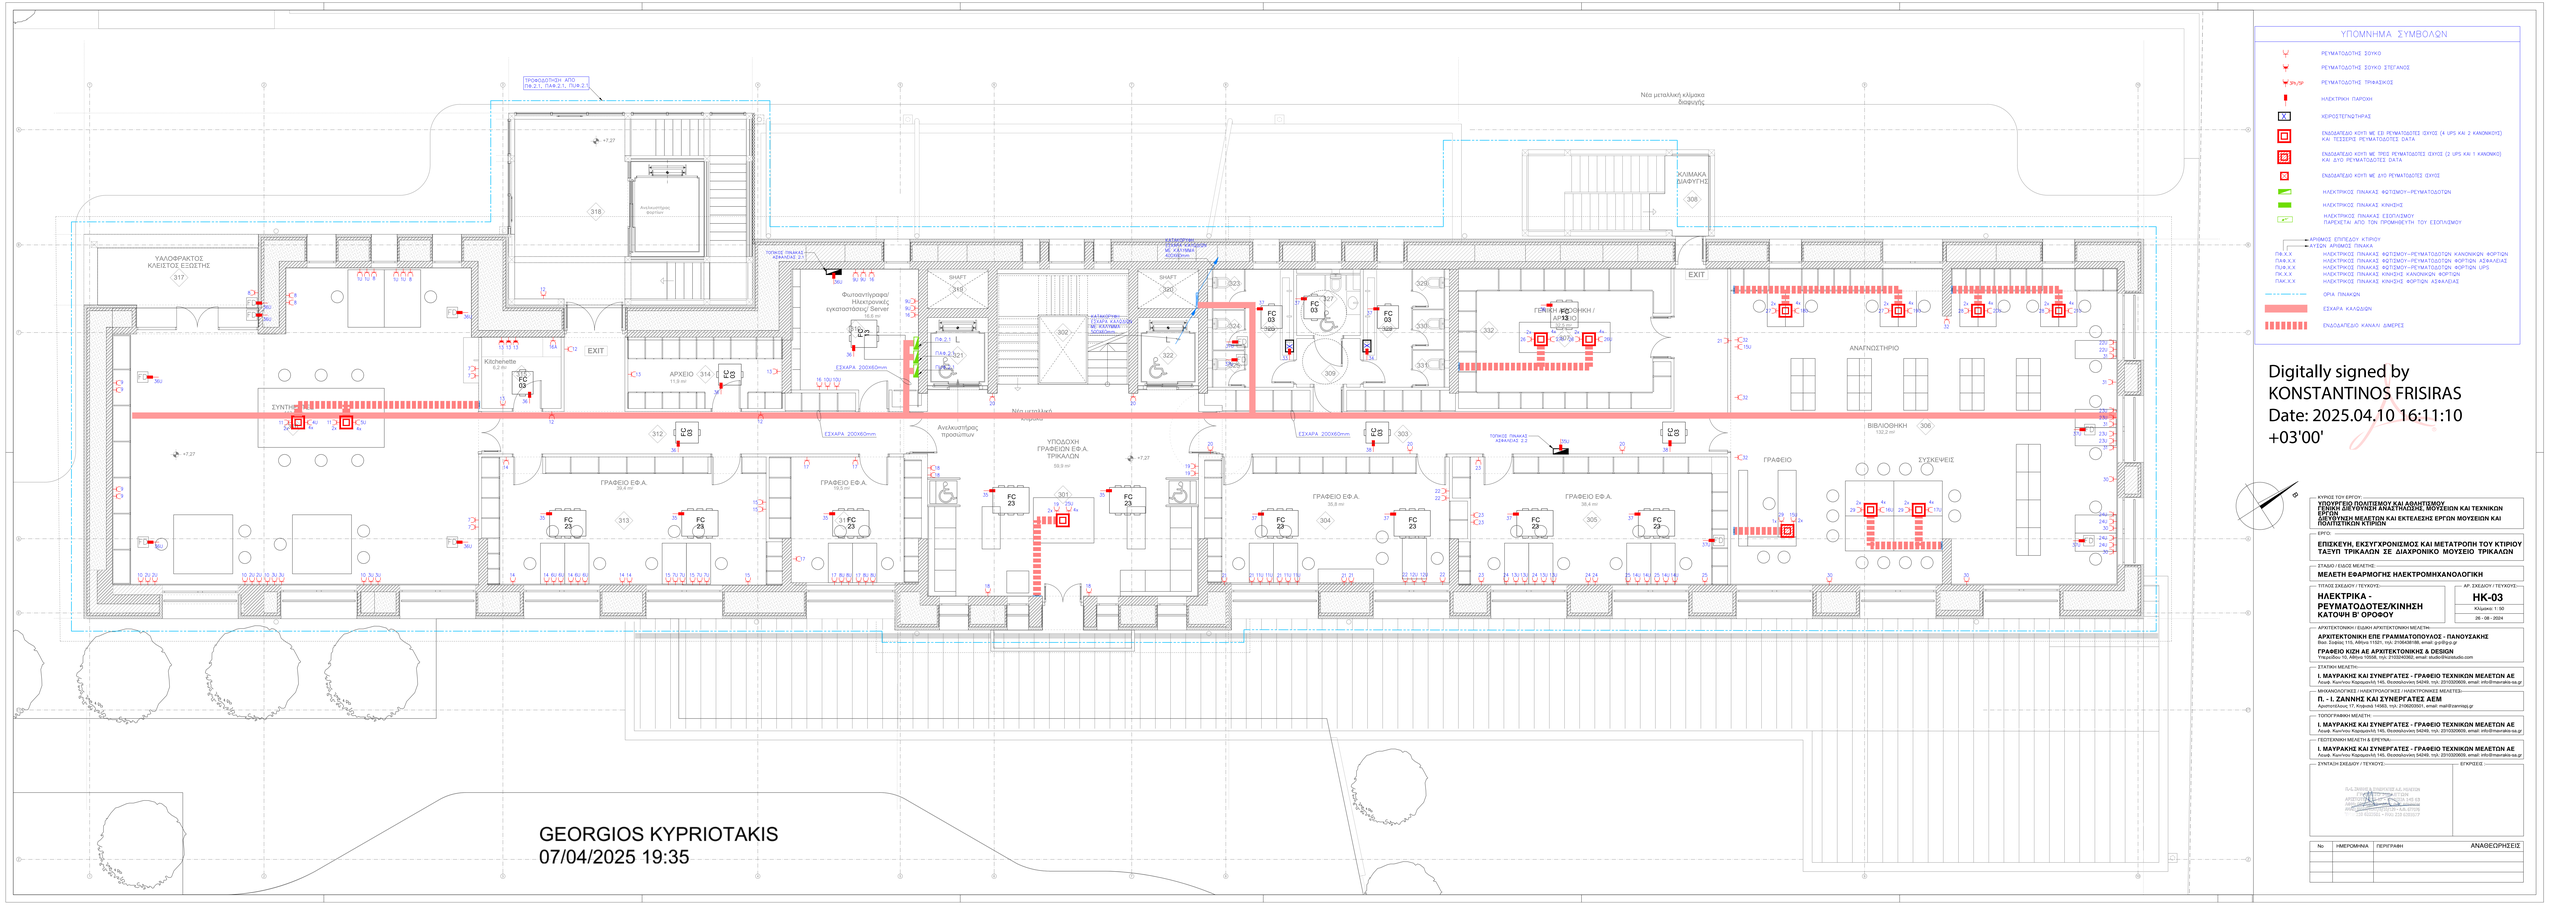

GEORGIOS KYPRIOTAKIS
07/04/2025 19:35

Digitally signed by KONSTANTINOS FRISIRAS
Date: 2025.04.10 16:11:10 +03'00'

ΚΥΡΙΟΣ ΤΟΥ ΕΡΓΟΥ
**ΥΠΟΥΡΓΕΙΟ ΠΟΛΙΤΙΣΜΟΥ ΚΑΙ ΑΘΛΗΤΙΣΜΟΥ ΓΕΝΙΚΗ ΔΙΕΥΘΥΝΣΗ ΑΝΑΣΤΗΛΩΣΗΣ, ΜΟΥΣΕΙΩΝ ΚΑΙ ΤΕΧΝΙΚΩΝ ΕΡΓΩΝ ΔΙΕΥΘΥΝΣΗ ΜΕΛΕΤΩΝ ΚΑΙ ΕΚΤΕΛΕΣΗΣ ΕΡΓΩΝ ΜΟΥΣΕΙΩΝ ΚΑΙ ΠΟΛΙΤΙΣΤΙΚΩΝ ΚΤΙΡΙΩΝ

ΕΡΓΟ
ΕΠΙΣΚΕΥΗ, ΕΚΣΥΓΧΡΟΝΙΣΜΟΣ ΚΑΙ ΜΕΤΑΤΡΟΠΗ ΤΟΥ ΚΤΙΡΙΟΥ ΤΑΣΥΠ ΤΡΙΚΑΛΩΝ ΣΕ ΔΙΑΧΡΟΝΙΚΟ ΜΟΥΣΕΙΟ ΤΡΙΚΑΛΩΝ

ΣΤΑΔΙΟ / ΕΙΔΟΣ ΜΕΛΕΤΗΣ
ΜΕΛΕΤΗ ΕΦΑΡΜΟΓΗΣ ΗΛΕΚΤΡΟΜΗΧΑΝΟΛΟΓΙΚΗ

ΤΙΤΛΟΣ ΣΧΕΔΙΟΥ / ΤΕΥΧΟΥΣ
ΗΛΕΚΤΡΙΚΑ - ΡΕΥΜΑΤΟΔΟΤΕΣ/ΚΙΝΗΣΗ ΚΑΤΟΨΗ Β' ΟΡΟΦΟΥ

ΑΡ. ΣΧΕΔΙΟΥ / ΤΕΥΧΟΥΣ
ΗΚ-03
Κλίμακα: 1: 50
26 - 08 - 2024

ΑΡΧΙΤΕΚΤΟΝΙΚΗ / ΕΙΔΙΚΗ ΑΡΧΙΤΕΚΤΟΝΙΚΗ ΜΕΛΕΤΗ
ΑΡΧΙΤΕΚΤΟΝΙΚΗ ΕΠΕ ΓΡΑΜΜΑΤΟΠΟΥΛΟΣ - ΠΑΝΟΥΣΑΚΗΣ
Βασ. Σοφίας 110, Αθήνα 11521, τηλ. 2106454186, email: g-p@g-p.gr
ΓΡΑΦΕΙΟ ΚΙΖΗ ΑΕ ΑΡΧΙΤΕΚΤΟΝΙΚΗΣ & DESIGN
Υψηλάντου 10, Αθήνα 10558, τηλ. 2103240382, email: studio@kizastudio.com

ΣΤΑΤΙΚΗ ΜΕΛΕΤΗ
Ι. ΜΑΥΡΑΚΗΣ ΚΑΙ ΣΥΝΕΡΓΑΤΕΣ - ΓΡΑΦΕΙΟ ΤΕΧΝΙΚΩΝ ΜΕΛΕΤΩΝ ΑΕ
Λεωφ. Κωνστ. Καραμανλή 145, Θεσσαλονίκη 54248, τηλ. 2310320600, email: info@mavraka-sa.gr

ΜΗΧΑΝΟΛΟΓΙΚΕΣ / ΗΛΕΚΤΡΟΛΟΓΙΚΕΣ / ΗΛΕΚΤΡΟΝΙΚΕΣ ΜΕΛΕΤΕΣ
Π. - Ι. ΖΑΝΝΗΣ ΚΑΙ ΣΥΝΕΡΓΑΤΕΣ ΑΕΜ
Αριστοτέλους 17, Κηφισιά 14563, τηλ. 2106020501, email: mail@zannispg.gr

ΤΟΠΟΓΡΑΦΙΚΗ ΜΕΛΕΤΗ
Ι. ΜΑΥΡΑΚΗΣ ΚΑΙ ΣΥΝΕΡΓΑΤΕΣ - ΓΡΑΦΕΙΟ ΤΕΧΝΙΚΩΝ ΜΕΛΕΤΩΝ ΑΕ
Λεωφ. Κωνστ. Καραμανλή 145, Θεσσαλονίκη 54248, τηλ. 2310320600, email: info@mavraka-sa.gr

ΓΕΩΤΕΧΝΙΚΗ ΜΕΛΕΤΗ & ΕΡΕΥΝΑ
Ι. ΜΑΥΡΑΚΗΣ ΚΑΙ ΣΥΝΕΡΓΑΤΕΣ - ΓΡΑΦΕΙΟ ΤΕΧΝΙΚΩΝ ΜΕΛΕΤΩΝ ΑΕ
Λεωφ. Κωνστ. Καραμανλή 145, Θεσσαλονίκη 54248, τηλ. 2310320600, email: info@mavraka-sa.gr

ΣΥΝΤΑΞΗ ΣΧΕΔΙΟΥ / ΤΕΥΧΟΥΣ
ΕΓΚΡΙΣΕΙΣ

No	ΗΜΕΡΟΜΗΝΙΑ	ΠΕΡΙΓΡΑΦΗ	ΑΝΑΘΕΩΡΗΣΕΙΣ