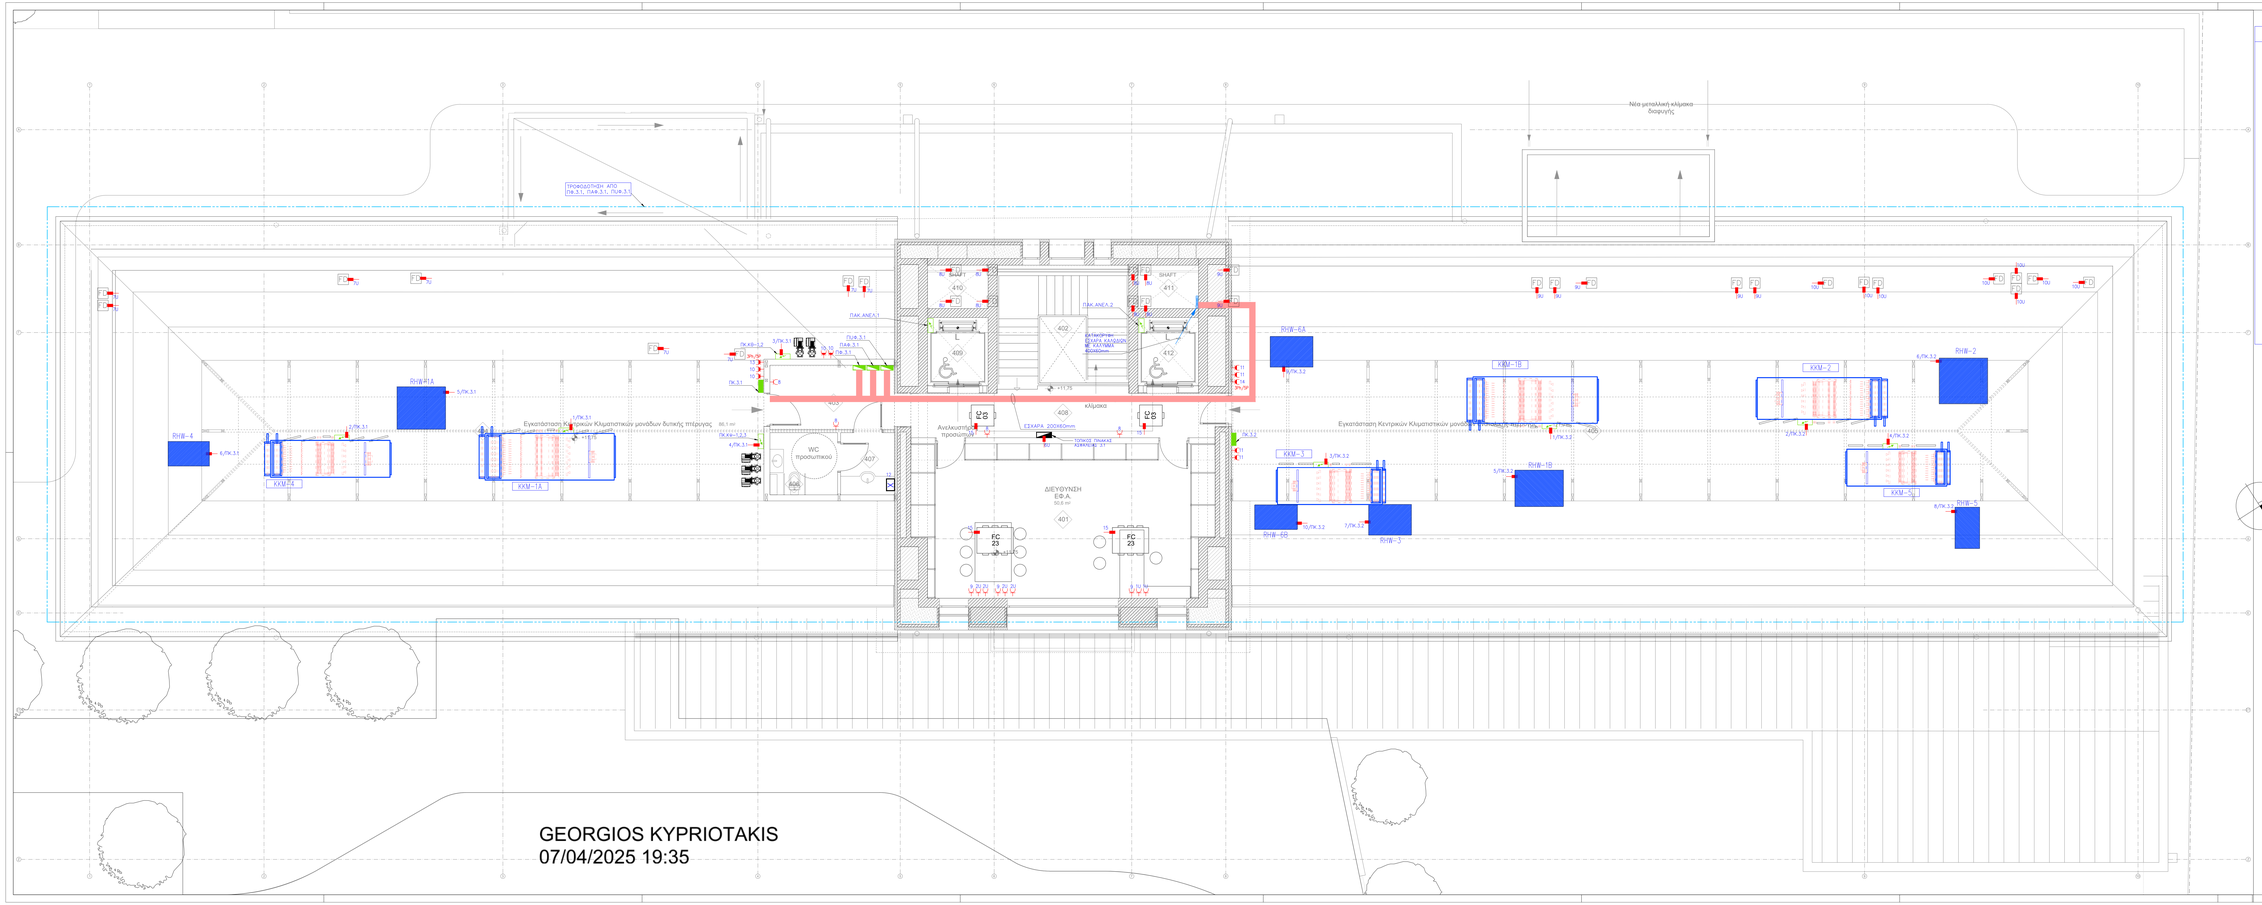
ΥΠΟΜΝΗΜΑ ΣΥΜΒΟΛΩΝ
ΡΕΥΜΑΤΟΔΟΤΗΣ ΣΟΥΚΟ
ΡΕΥΜΑΤΟΔΟΤΗΣ ΣΟΥΚΟ ΣΤΕΓΑΝΟΣ
ΡΕΥΜΑΤΟΔΟΤΗΣ ΤΡΙΦΑΣΙΚΟΣ
ΗΛΕΚΤΡΙΚΗ ΠΑΡΟΧΗ
ΚΕΡΟΣΤΕΓΝΟΤΗΤΑ
ΕΝΔΟΔΑΠΕΔΙΟ ΚΟΥΤΙ ΜΕ ΕΞΙ ΡΕΥΜΑΤΟΔΟΤΕΣ ΣΟΥΚΟΣ (4 UPS ΚΑΙ 2 ΚΑΝΟΝΙΚΟΥ) ΚΑΙ ΤΕΣΣΕΡΙΣ ΡΕΥΜΑΤΟΔΟΤΕΣ DATA
ΕΝΔΟΔΑΠΕΔΙΟ ΚΟΥΤΙ ΜΕ ΤΡΕΙΣ ΡΕΥΜΑΤΟΔΟΤΕΣ ΣΟΥΚΟΣ (2 UPS ΚΑΙ 1 ΚΑΝΟΝΙΚΟ) ΚΑΙ ΔΥΟ ΡΕΥΜΑΤΟΔΟΤΕΣ DATA
ΕΝΔΟΔΑΠΕΔΙΟ ΚΟΥΤΙ ΜΕ ΔΥΟ ΡΕΥΜΑΤΟΔΟΤΕΣ ΣΟΥΚΟΣ
ΗΛΕΚΤΡΙΚΟΣ ΠΙΝΑΚΑΣ ΦΩΤΙΣΜΟΥ–ΡΕΥΜΑΤΟΔΟΤΩΝ
ΗΛΕΚΤΡΙΚΟΣ ΠΙΝΑΚΑΣ ΚΙΝΗΣΗΣ
ΗΛΕΚΤΡΙΚΟΣ ΠΙΝΑΚΑΣ ΕΞΟΠΛΙΣΜΟΥ ΠΑΡΕΧΕΤΑΙ ΑΠΟ ΤΟΝ ΠΡΟΜΗΘΕΥΤΗ ΤΟΥ ΕΞΟΠΛΙΣΜΟΥ
ΑΡΙΘΜΟΣ ΕΠΙΠΕΔΟΥ ΚΤΙΡΙΟΥ
ΑΥΞΩΝ ΑΡΙΘΜΟΣ ΠΙΝΑΚΑ
ΠΚ.Χ.Χ ΗΛΕΚΤΡΙΚΟΣ ΠΙΝΑΚΑΣ ΦΩΤΙΣΜΟΥ–ΡΕΥΜΑΤΟΔΟΤΩΝ ΚΑΝΟΝΙΚΩΝ ΦΟΡΤΩΝ
ΠΑΦ.Χ.Χ ΗΛΕΚΤΡΙΚΟΣ ΠΙΝΑΚΑΣ ΦΩΤΙΣΜΟΥ–ΡΕΥΜΑΤΟΔΟΤΩΝ ΦΟΡΤΙΩΝ ΑΣΦΑΛΕΙΑΣ
ΠΥΦ.Χ.Χ ΗΛΕΚΤΡΙΚΟΣ ΠΙΝΑΚΑΣ ΦΩΤΙΣΜΟΥ–ΡΕΥΜΑΤΟΔΟΤΩΝ ΦΟΡΤΙΩΝ UPS
ΠΚ.Χ.Χ ΗΛΕΚΤΡΙΚΟΣ ΠΙΝΑΚΑΣ ΚΙΝΗΣΗΣ ΚΑΝΟΝΙΚΩΝ ΦΟΡΤΙΩΝ
ΠΑΚ.Χ.Χ ΗΛΕΚΤΡΙΚΟΣ ΠΙΝΑΚΑΣ ΚΙΝΗΣΗΣ ΦΟΡΤΙΩΝ ΑΣΦΑΛΕΙΑΣ
ΟΡΙΑ ΠΙΝΑΚΩΝ
ΕΣΧΑΡΑ ΚΑΛΩΔΙΩΝ
ΕΝΔΟΔΑΠΕΔΙΟ ΚΑΝΑΛΙ ΔΙΑΦΟΡΕΣ
Νέα μεταλλική κλίμακα διαφυγής
ΤΡΟΦΟΔΟΤΗΣΗ ΑΠΟ ΠΑ.3.1, ΠΑΦ.3.1, ΠΥΦ.3.1
SHAFT
SHAFT
ΠΑΚ.ΑΝΕΛ.1
ΠΑΚ.ΑΝΕΛ.2
ΕΣΧΑΡΑ ΚΑΛΩΔΙΩΝ ΜΕ ΚΑΠΑΚΙ
ΚΛΙΜΑΚΑ
ΕΣΧΑΡΑ 200Χ60mm
ΤΟΠΙΚΟΣ ΠΙΝΑΚΑΣ ΚΙΝΗΣΗΣ 3.1
Ανελκυστήρας προσωπών
WC προσωπικού
ΔΙΕΥΘΥΝΣΗ ΕΦ.Α.
ΚΚΜ-4
ΚΚΜ-1Α
ΚΚΜ-1Β
ΚΚΜ-2
ΚΚΜ-3
ΚΚΜ-5
ΚΚΜ-1Θ
ΡΗΦ-4
ΡΗΦ-1Α
ΡΗΦ-1Β
ΡΗΦ-2
ΡΗΦ-3
ΡΗΦ-5
ΡΗΦ-6Α
ΡΗΦ-6Β
ΡΗΦ-1Θ
Εγκατάσταση Κεντρικών Κλιματιστικών μονάδων δώματος