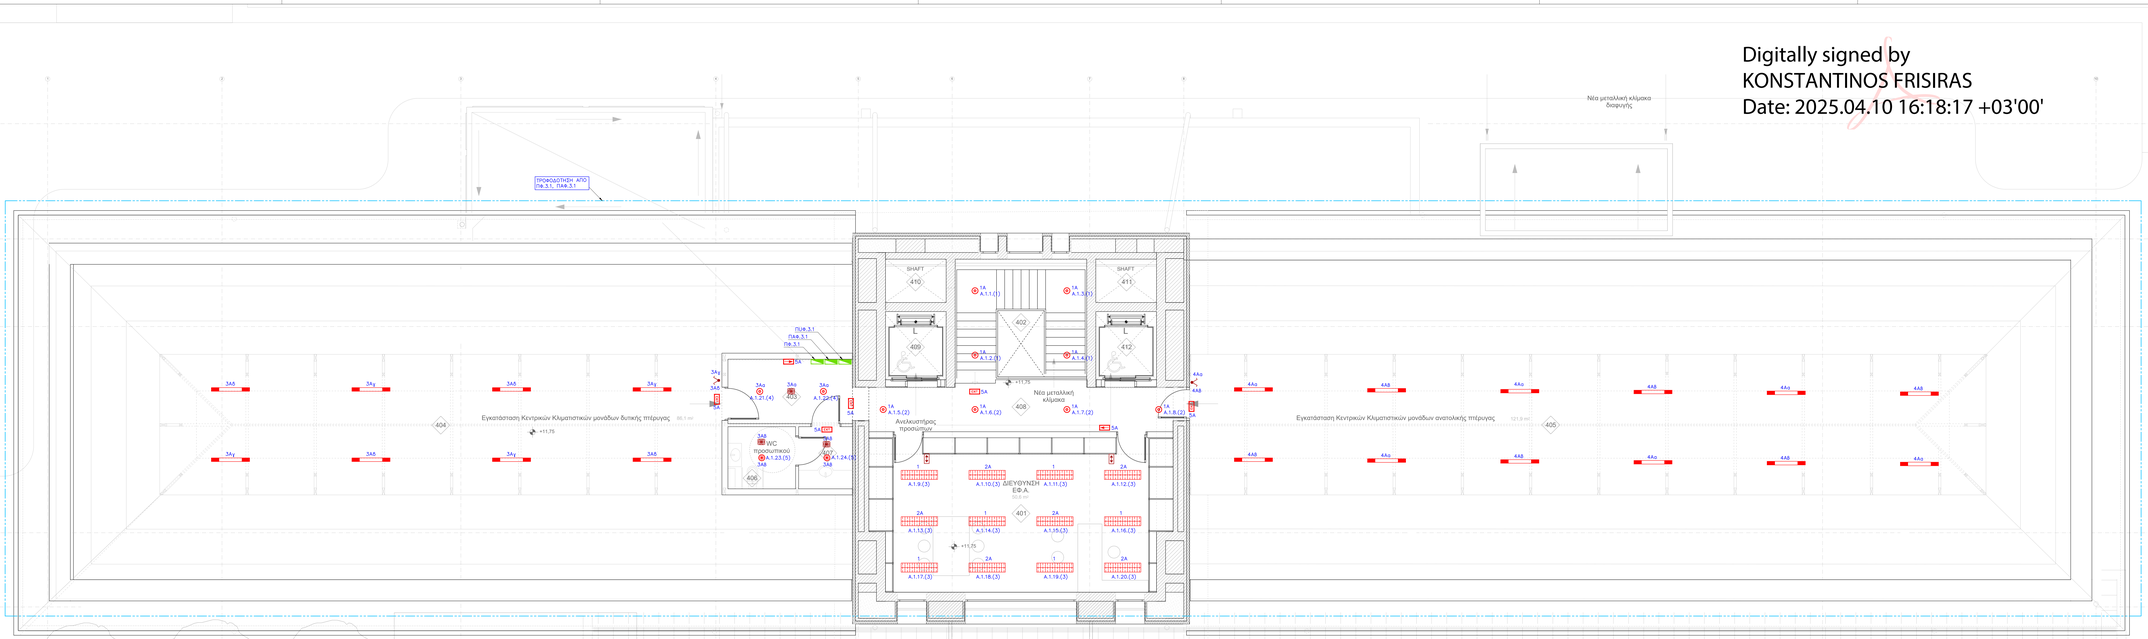
ΠΡΟΦΟΔΟΠΤΙΚΗ ΑΠΟ Πλ.3.1, Πλκ.3.1
Εγκατάσταση Κεντρικών Κλιματιστικών μονάδων δυτικής πτέρυγας
Εγκατάσταση Κεντρικών Κλιματιστικών μονάδων ανατολικής πτέρυγας
Νέα μεταλλική κλίμακα διαφυγής
Νέα μεταλλική κλίμακα
Ανελκυστήρας προσωπικού
ΔΙΕΥΘΥΝΣΗ ΕΦ.Α.
WC προσωπικού
SHAFT
SHAFT
404
405
406
408
401
409
410
411
412
402
+11.75
+11.75
+11.75