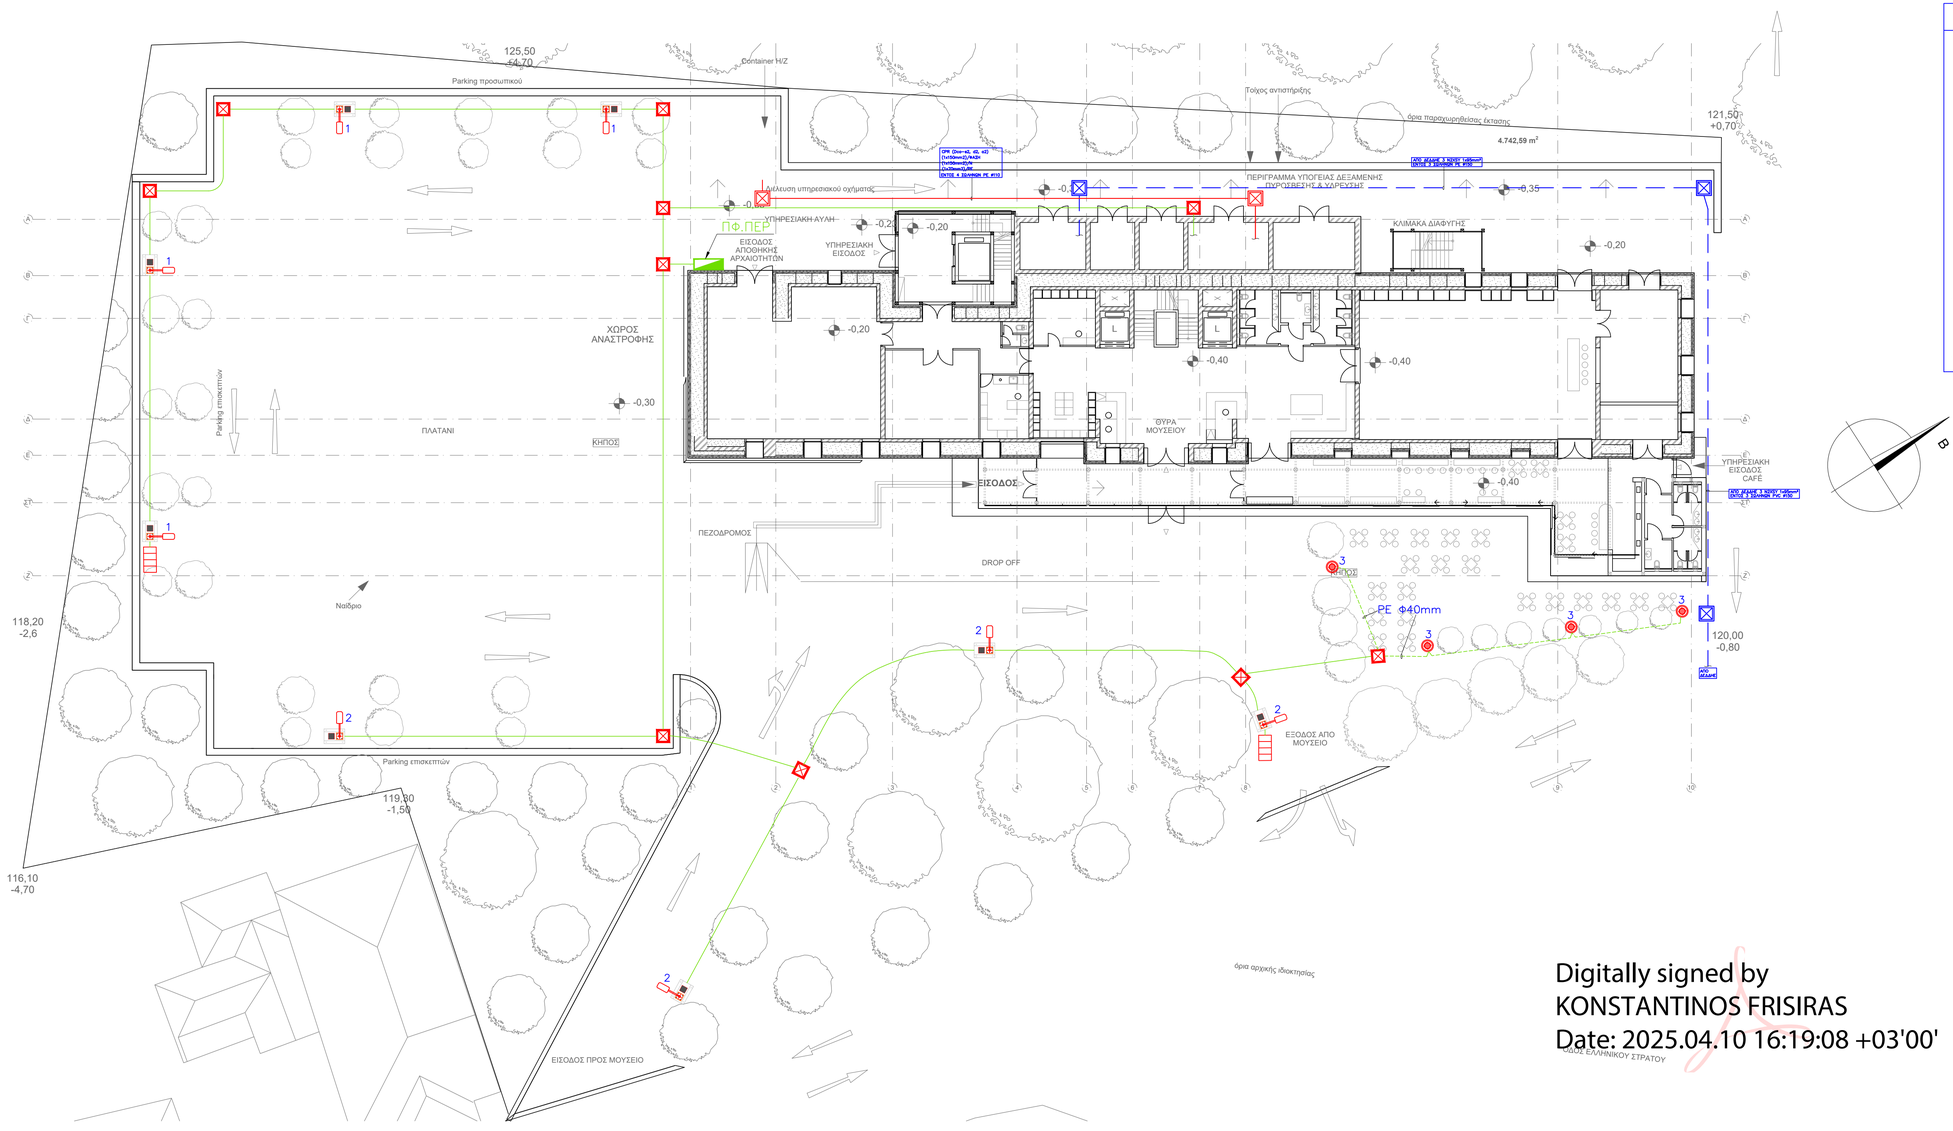

ΥΠΟΜΝΗΜΑ ΣΥΜΒΟΛΩΝ

- ΠΙΛΛΑΡ ΕΞΩΤΕΡΙΚΟΥ ΦΩΤΙΣΜΟΥ
- ΦΩΤΙΣΤΙΚΟ ΟΔΙΚΟΥ ΦΩΤΙΣΜΟΥ LED 50W/3000K ΣΕ ΒΡΑΧΙΟΝΑ ΕΠΙ ΜΕΤΑΛΛΙΚΟΥ ΙΣΤΟΥ ΥΨΟΥΣ 6m ΜΕ ΒΑΣΗ (ΕΝΔ. ΤΥΠΟΥ DISANO 3476 MINI GIOVI W2 – street)
- ΦΡΕΑΤΙΟ ΕΛΕΞΟΣ ΚΑΛΩΔΙΩΝ 400X400XH=700mm
- ΣΩΛΗΝΑΣ PE Φ90mm ΔΙΕΛΕΥΣΗΣ ΚΑΛΩΔΙΩΝ ΦΩΤΙΣΜΟΥ
- ΦΩΤΙΣΤΙΚΟ ΕΞΩΤΕΡΙΚΟΥ ΧΩΡΟΥ LED LIGHT ON SHORT POLE 5W (ΕΝΔ ΤΥΠΟΥ DISANO 1796 Faro 5 LED – small)
- ΠΛΑΚΑ ΓΕΙΩΣΗΣ 500x500x5mm ΤΟΠΟΘΕΤΗΣΗ ΜΕΣΑ ΣΤΟ ΕΔΑΦΟΣ ΣΕ ΒΑΘΟΣ 1m
- ΦΡΕΑΤΙΟ ΕΛΕΞΕΩΣ ΚΑΛΩΔΙΟΥ ΜΕΣΗΣ ΤΑΣΗΣ 800X800XH=1000mm
- ΣΩΛΗΝΑΣ PE Φ150mm ΔΙΕΛΕΥΣΗΣ ΚΑΛΩΔΙΩΝ ΜΕΣΗΣ ΤΑΣΗΣ
- ΦΡΕΑΤΙΟ ΕΛΕΞΕΩΣ ΚΑΛΩΔΙΟΥ Η/Ζ 800X800XH=1000mm
- ΣΩΛΗΝΑΣ PE Φ110mm ΔΙΕΛΕΥΣΗΣ ΚΑΛΩΔΙΩΝ Η/Ζ

Digitally signed by KONSTANTINOS FRISIRAS
Date: 2025.04.10 16:19:08 +03'00'

GEORGIOS KYPRIOTAKIS
07/04/2025 19:35

ΚΥΡΙΟΣ ΤΟΥ ΕΡΓΟΥ:
ΥΠΟΥΡΓΕΙΟ ΠΟΛΙΤΙΣΜΟΥ ΚΑΙ ΑΘΛΗΤΙΣΜΟΥ
ΓΕΝΙΚΗ ΔΙΕΥΘΥΝΣΗ ΑΝΑΣΤΗΛΩΣΗΣ, ΜΟΥΣΕΙΩΝ ΚΑΙ ΤΕΧΝΙΚΩΝ ΕΡΓΩΝ
ΔΙΕΥΘΥΝΣΗ ΜΕΛΕΤΩΝ ΚΑΙ ΕΚΤΕΛΕΣΗΣ ΕΡΓΩΝ ΜΟΥΣΕΙΩΝ ΚΑΙ ΠΟΛΙΤΙΣΤΙΚΩΝ ΚΤΙΡΙΩΝ

ΕΡΓΟ:
ΕΠΙΣΚΕΥΗ, ΕΚΣΥΓΧΡΟΝΙΣΜΟΣ ΚΑΙ ΜΕΤΑΤΡΟΠΗ ΤΟΥ ΚΤΙΡΙΟΥ ΤΑΞΥΠ ΤΡΙΚΑΛΩΝ ΣΕ ΔΙΑΧΡΟΝΙΚΟ ΜΟΥΣΕΙΟ ΤΡΙΚΑΛΩΝ

ΣΤΑΔΙΟ / ΕΙΔΟΣ ΜΕΛΕΤΗΣ:
ΜΕΛΕΤΗ ΕΦΑΡΜΟΓΗΣ ΗΛΕΚΤΡΟΜΗΧΑΝΟΛΟΓΙΚΗ

ΤΙΤΛΟΣ ΣΧΕΔΙΟΥ / ΤΕΥΧΟΥΣ:
ΗΛΕΚΤΡΙΚΑ - ΦΩΤΙΣΜΟΣ
ΚΑΤΟΨΗ ΠΕΡΙΒΑΛΛΟΝΤΟΣ ΧΩΡΟΥ

ΑΡ. ΣΧΕΔΙΟΥ / ΤΕΥΧΟΥΣ:
ΗΦ-05
Κλίμακα: 1: 200
26 - 08 - 2024

ΑΡΧΙΤΕΚΤΟΝΙΚΗ / ΕΙΔΙΚΗ ΑΡΧΙΤΕΚΤΟΝΙΚΗ ΜΕΛΕΤΗ:
ΑΡΧΙΤΕΚΤΟΝΙΚΗ ΕΠΕ ΓΡΑΜΜΑΤΟΠΟΥΛΟΣ - ΠΑΝΟΥΣΑΚΗΣ
Βασ. Σοφίας 115, Αθήνα 11521, τηλ: 2106438188, email: g-p@g-p.gr
ΓΡΑΦΕΙΟ ΚΙΖΗ ΑΕ ΑΡΧΙΤΕΚΤΟΝΙΚΗΣ & DESIGN
Υπερείδου 10, Αθήνα 10558, τηλ: 2103240362, email: studio@kizistudio.com

ΣΤΑΤΙΚΗ ΜΕΛΕΤΗ:
Ι. ΜΑΥΡΑΚΗΣ ΚΑΙ ΣΥΝΕΡΓΑΤΕΣ - ΓΡΑΦΕΙΟ ΤΕΧΝΙΚΩΝ ΜΕΛΕΤΩΝ ΑΕ
Λεωφ. Κων/νου Καραμανλή 145, Θεσσαλονίκη 54249, τηλ: 2310320609, email: info@mavrakis-sa.gr

ΜΗΧΑΝΟΛΟΓΙΚΕΣ / ΗΛΕΚΤΡΟΛΟΓΙΚΕΣ / ΗΛΕΚΤΡΟΝΙΚΕΣ ΜΕΛΕΤΕΣ:
Π. - Ι. ΖΑΝΝΗΣ ΚΑΙ ΣΥΝΕΡΓΑΤΕΣ ΑΕΜ
Αριστοτέλους 17, Κηφισιά 14563, τηλ: 2106203501, email: mail@zannispj.gr

ΤΟΠΟΓΡΑΦΙΚΗ ΜΕΛΕΤΗ:
Ι. ΜΑΥΡΑΚΗΣ ΚΑΙ ΣΥΝΕΡΓΑΤΕΣ - ΓΡΑΦΕΙΟ ΤΕΧΝΙΚΩΝ ΜΕΛΕΤΩΝ ΑΕ
Λεωφ. Κων/νου Καραμανλή 145, Θεσσαλονίκη 54249, τηλ: 2310320609, email: info@mavrakis-sa.gr

ΓΕΩΤΕΧΝΙΚΗ ΜΕΛΕΤΗ & ΕΡΕΥΝΑ:
Ι. ΜΑΥΡΑΚΗΣ ΚΑΙ ΣΥΝΕΡΓΑΤΕΣ - ΓΡΑΦΕΙΟ ΤΕΧΝΙΚΩΝ ΜΕΛΕΤΩΝ ΑΕ
Λεωφ. Κων/νου Καραμανλή 145, Θεσσαλονίκη 54249, τηλ: 2310320609, email: info@mavrakis-sa.gr

ΣΥΝΤΑΞΗ ΣΧΕΔΙΟΥ / ΤΕΥΧΟΥΣ:

ΕΓΚΡΙΣΕΙΣ :

Π.-Ι. ΖΑΝΝΗΣ & ΣΥΝΕΡΓΑΤΕΣ Α.Ε. ΜΕΛΕΤΩΝ ΓΡΑΦΕΙΟ ΜΕΛΕΤΩΝ
ΑΡΙΣΤΟΤΕΛΟΥΣ 17 • ΚΗΦΙΣΙΑ 145 63
Αριθ. Μητρώου ΕΤΕΚ ΑΕ 20 ΑΜΑΝΤΩΝ
ΑΝΔΡΕΑ ΣΥΓΓΡΟΥ 136 (1ος όρ.) • Α.Θ. 67076
210 6203501 • FAX: 210 6203577

No	ΗΜΕΡΟΜΗΝΙΑ	ΠΕΡΙΓΡΑΦΗ	ΑΝΑΘΕΩΡΗΣΕΙΣ