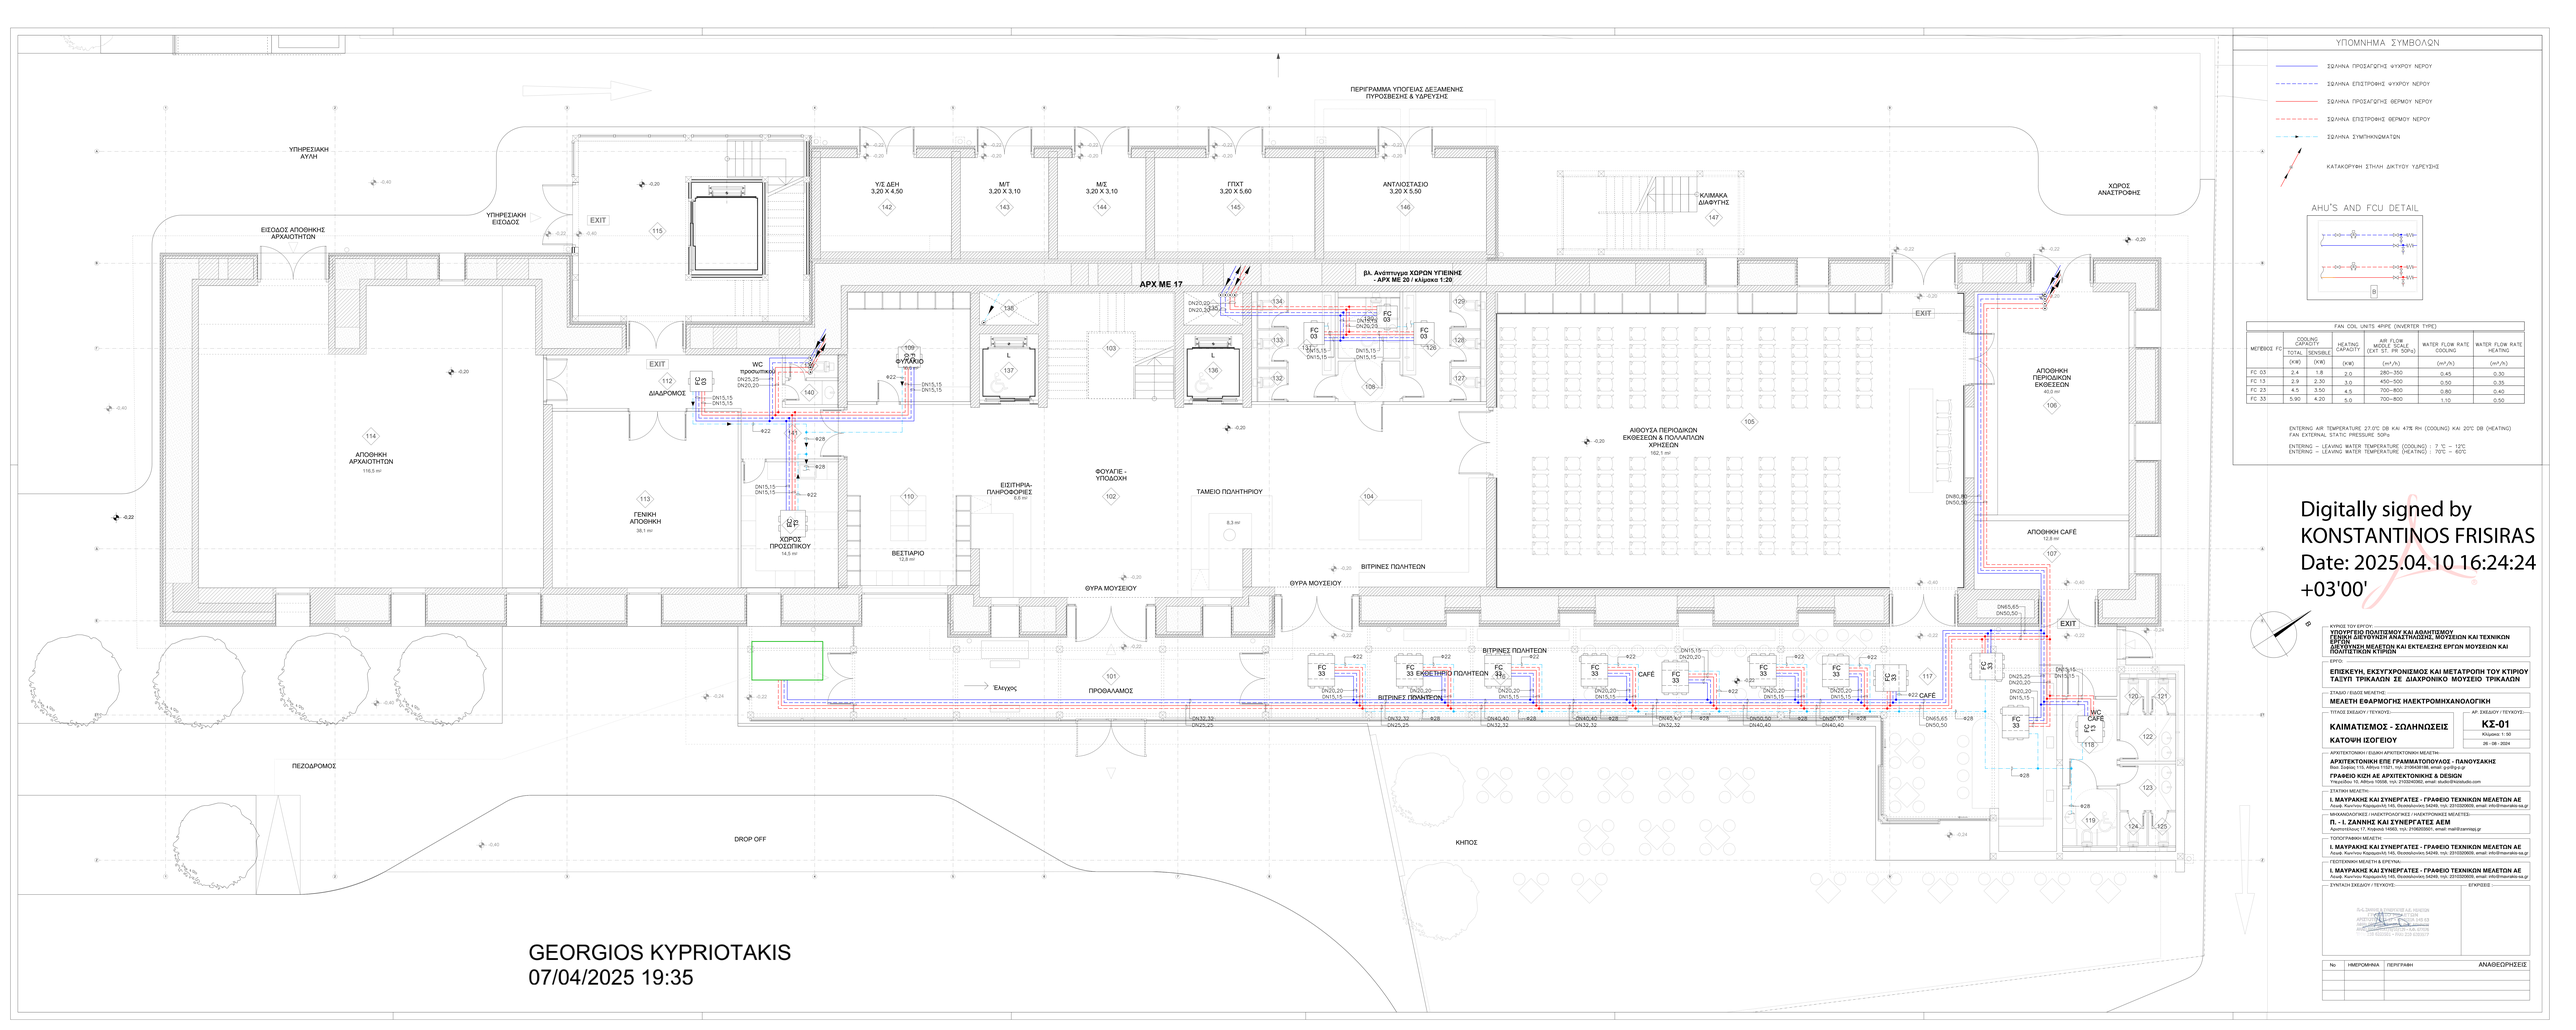
ΠΕΡΙΓΡΑΜΜΑ ΥΠΟΓΕΙΑΣ ΔΕΞΑΜΕΝΗΣ ΠΥΡΟΣΒΕΣΗΣ & ΥΔΡΕΥΣΗΣ
ΥΠΗΡΕΣΙΑΚΗ ΑΥΛΗ
ΕΙΣΟΔΟΣ ΑΠΟΘΗΚΗΣ ΑΡΧΑΙΟΤΗΤΩΝ
ΥΠΗΡΕΣΙΑΚΗ ΕΙΣΟΔΟΣ
ΥΔΕ 3,20 Χ 4,50
Μ/Τ 3,20 Χ 3,10
Μ/Σ 3,20 Χ 3,10
ΠΤΧΤ 3,20 Χ 5,60
ΑΝΤΛΙΟΣΤΑΣΙΟ 3,20 Χ 5,50
ΚΛΙΜΑΚΑ ΔΙΑΦΥΤΗΣ
ΧΩΡΟΣ ΑΝΑΣΤΡΟΦΗΣ
ΑΡΧ ΜΕ 17
βλ. Ανάπτυγμα ΧΩΡΩΝ ΥΓΙΕΙΝΗΣ - ΑΡΧ ΜΕ 20 / κλίμακα 1:20
ΑΠΟΘΗΚΗ ΑΡΧΑΙΟΤΗΤΩΝ
116,5 m²
ΔΙΑΔΡΟΜΟΣ
WC προσωπικού
ΓΕΝΙΚΗ ΑΠΟΘΗΚΗ
38,1 m²
ΧΩΡΟΣ ΠΡΟΣΩΠΙΚΟΥ
14,5 m²
ΒΕΣΤΙΑΡΙΟ
12,8 m²
ΕΙΣΙΤΗΡΙΑ-ΠΛΗΡΟΦΟΡΙΕΣ
8,6 m²
ΦΟΥΑΓΙΕ - ΥΠΟΔΟΧΗ
ΤΑΜΕΙΟ ΠΩΛΗΤΗΡΙΟΥ
8,3 m²
ΘΥΡΑ ΜΟΥΣΕΙΟΥ
ΘΥΡΑ ΜΟΥΣΕΙΟΥ
ΒΙΤΡΙΝΕΣ ΠΩΛΗΤΕΩΝ
ΑΙΘΟΥΣΑ ΠΕΡΙΟΔΙΚΩΝ ΕΚΘΕΣΕΩΝ & ΠΟΛΛΑΠΛΩΝ ΧΡΗΣΕΩΝ
162,1 m²
ΑΠΟΘΗΚΗ ΠΕΡΙΟΔΙΚΩΝ ΕΚΘΕΣΕΩΝ
40,5 m²
ΑΠΟΘΗΚΗ CAFÉ
12,8 m²
ΒΙΤΡΙΝΕΣ ΠΩΛΗΤΕΩΝ
ΕΚΘΕΤΗΡΙΟ ΠΩΛΗΤΕΩΝ
CAFÉ
WC CAFÉ
Έλεγχος
ΠΡΟΘΑΛΑΜΟΣ
ΠΕΖΟΔΡΟΜΟΣ
DROP OFF
ΚΗΠΟΣ
EXIT
FC 03
FC 33
FC 13
FC 23
ΥΠΟΜΝΗΜΑ ΣΥΜΒΟΛΩΝ
ΣΩΛΗΝΑ ΠΡΟΣΑΓΩΓΗΣ ΨΥΧΡΟΥ ΝΕΡΟΥ
ΣΩΛΗΝΑ ΕΠΙΣΤΡΟΦΗΣ ΨΥΧΡΟΥ ΝΕΡΟΥ
ΣΩΛΗΝΑ ΠΡΟΣΑΓΩΓΗΣ ΘΕΡΜΟΥ ΝΕΡΟΥ
ΣΩΛΗΝΑ ΕΠΙΣΤΡΟΦΗΣ ΘΕΡΜΟΥ ΝΕΡΟΥ
ΣΩΛΗΝΑ ΣΥΜΠΥΚΝΩΜΑΤΩΝ
ΚΑΤΑΚΟΡΥΦΗ ΣΤΗΛΗ ΔΙΚΤΥΟΥ ΥΔΡΕΥΣΗΣ
AHU'S AND FCU DETAIL
FAN COIL UNITS 4PIPE (INVERTER TYPE)
ΜΕΓΕΘΟΣ FC
COOLING CAPACITY
TOTAL
SENSIBLE
HEATING CAPACITY
AIR FLOW MODE SCALE (EXT ST. PR 50Pa)
WATER FLOW RATE COOLING
WATER FLOW RATE HEATING
FC 03 2.4 1.8 2.0 280~350 0.45 0.30
FC 13 2.9 2.30 3.0 450~500 0.50 0.35
FC 23 4.5 3.50 4.5 700~800 0.80 0.40
FC 33 5.90 4.20 5.0 700~800 1.10 0.50
ENTERING AIR TEMPERATURE 27.0°C DB ΚΑΙ 47% RH (COOLING) ΚΑΙ 20°C DB (HEATING)
FAN EXTERNAL STATIC PRESSURE 50Pa
ENTERING – LEAVING WATER TEMPERATURE (COOLING) : 7 °C – 12°C
ENTERING – LEAVING WATER TEMPERATURE (HEATING) : 70°C – 60°C
Digitally signed by KONSTANTINOS FRISIRAS
Date: 2025.04.10 16:24:24 +03'00'
ΚΥΡΙΟΣ ΤΟΥ ΕΡΓΟΥ:
ΥΠΟΥΡΓΕΙΟ ΠΟΛΙΤΙΣΜΟΥ ΚΑΙ ΑΘΛΗΤΙΣΜΟΥ
ΕΡΓΟ:
ΔΙΕΥΘΥΝΣΗ ΜΕΛΕΤΩΝ ΑΝΑΠΤΥΞΕΩΣ ΜΟΥΣΕΙΩΝ ΚΑΙ ΤΕΧΝΙΚΩΝ ΕΡΓΩΝ
ΔΙΕΥΘΥΝΣΗ ΜΕΛΕΤΩΝ ΚΑΙ ΕΚΤΕΛΕΣΗΣ ΕΡΓΩΝ ΜΟΥΣΕΙΩΝ ΚΑΙ ΠΟΛΙΤΙΣΤΙΚΩΝ ΚΤΙΡΙΩΝ
ΕΠΕΚΤΑΣΗ, ΕΚΣΥΓΧΡΟΝΙΣΜΟΣ ΚΑΙ ΜΕΤΑΤΡΟΠΗ ΤΟΥ ΚΤΙΡΙΟΥ ΤΑΣΣΗ ΤΡΙΚΑΛΩΝ ΣΕ ΔΙΑΧΡΟΝΙΚΟ ΜΟΥΣΕΙΟ ΤΡΙΚΑΛΩΝ
ΣΤΑΔΙΟ / ΕΙΔΟΣ ΜΕΛΕΤΗΣ:
ΜΕΛΕΤΗ ΕΦΑΡΜΟΓΗΣ ΗΛΕΚΤΡΟΜΗΧΑΝΟΛΟΓΙΚΗ
ΤΙΤΛΟΣ ΣΧΕΔΙΟΥ / ΤΕΥΧΟΥΣ:
ΚΑΛΥΜΑΤΙΣΜΟΣ - ΣΚΙΑΓΡΑΦΗΣΕΙΣ
ΚΑΤΟΨΗ ΙΣΟΓΕΙΟΥ
ΑΡ. ΣΧΕΔΙΟΥ / ΤΕΥΧΟΥΣ:
ΚΖ-01
Κλίμακα: 1: 50
26 - 08 - 2024
ΑΡΧΙΤΕΚΤΟΝΙΚΗ / ΕΙΔΙΚΗ ΑΡΧΙΤΕΚΤΟΝΙΚΗ ΜΕΛΕΤΗ:
ΑΡΧΙΤΕΚΤΟΝΙΚΗ ΕΠΕ ΓΡΑΜΜΑΤΟΠΟΥΛΟΣ - ΠΑΝΟΥΣΑΚΗΣ
Βασ. Σοφίας 176, Αθήνα 11521, τηλ. 2106436186, email: g-p@tp.gr
ΓΡΑΦΕΙΟ ΚΙΖΗ ΑΕ ΑΡΧΙΤΕΚΤΟΝΙΚΗΣ & DESIGN
Υπερμάλου 10, Αθήνα 10556, τηλ. 2103453992, email: studio@kizistudio.com
ΣΤΑΤΙΚΗ ΜΕΛΕΤΗΣ:
Ι. ΜΑΥΡΑΚΗΣ ΚΑΙ ΣΥΝΕΡΓΑΤΕΣ - ΓΡΑΦΕΙΟ ΤΕΧΝΙΚΩΝ ΜΕΛΕΤΩΝ ΑΕ
Λεωφ. Κηπίσσιας-Καρύστου 145, Φιλοθέη-Ψυχικό 15343, τηλ. 2310320800, email: info@imavrakis-ae.gr
ΜΗΧΑΝΟΛΟΓΙΚΕΣ / ΗΛΕΚΤΡΟΛΟΓΙΚΕΣ / ΗΛΕΚΤΡΟΝΙΚΕΣ ΜΕΛΕΤΕΣ:
Π. - Ι. ΣΑΝΝΗΣ ΚΑΙ ΣΥΝΕΡΓΑΤΕΣ ΑΕΜ
Αριστοτέλους 17, Κηφισιά 14563, τηλ. 2106203501, email: mail@zannispi.gr
ΤΟΠΟΓΡΑΦΙΚΗ ΜΕΛΕΤΗ:
Ι. ΜΑΥΡΑΚΗΣ ΚΑΙ ΣΥΝΕΡΓΑΤΕΣ - ΓΡΑΦΕΙΟ ΤΕΧΝΙΚΩΝ ΜΕΛΕΤΩΝ ΑΕ
Λεωφ. Κηπίσσιας-Καρύστου 145, Φιλοθέη-Ψυχικό 15343, τηλ. 2310320800, email: info@imavrakis-ae.gr
ΓΕΩΤΕΧΝΙΚΗ ΜΕΛΕΤΗ & ΕΡΕΥΝΑ:
Ι. ΜΑΥΡΑΚΗΣ ΚΑΙ ΣΥΝΕΡΓΑΤΕΣ - ΓΡΑΦΕΙΟ ΤΕΧΝΙΚΩΝ ΜΕΛΕΤΩΝ ΑΕ
Λεωφ. Κηπίσσιας-Καρύστου 145, Φιλοθέη-Ψυχικό 15343, τηλ. 2310320800, email: info@imavrakis-ae.gr
ΣΥΝΤΑΞΑΝ ΣΧΕΔΙΟΥ / ΤΕΥΧΟΥΣ:
ΕΓΚΡΙΘΗΚΕ
ΑΝΑΘΕΩΡΗΣΕΙΣ
No ΗΜΕΡΟΜΗΝΙΑ ΠΕΡΙΓΡΑΦΗ
GEORGIOS KYPRIOTAKIS
07/04/2025 19:35