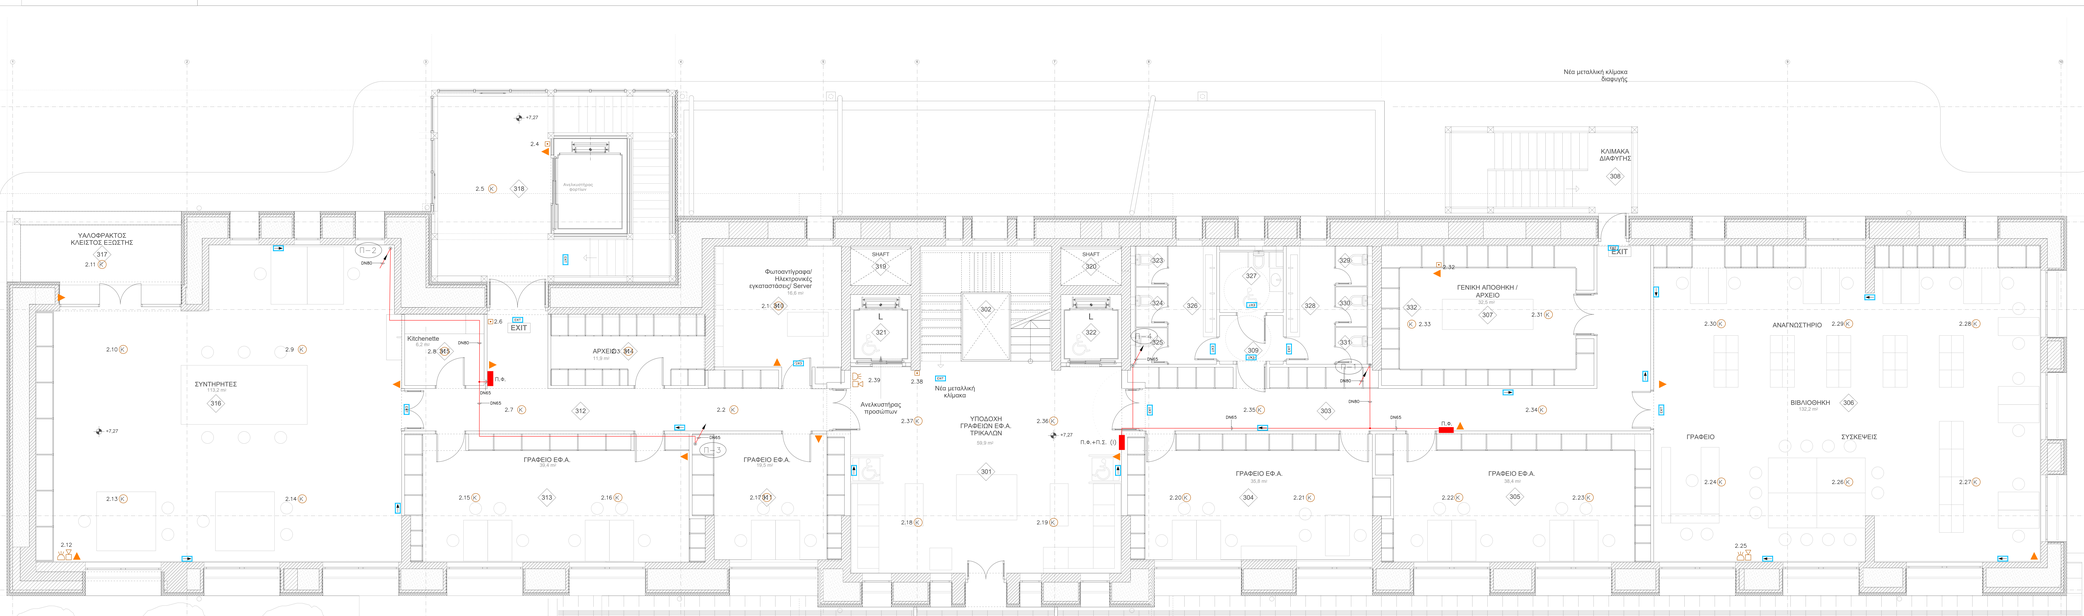

ΥΠΟΜΝΗΜΑ ΣΥΜΒΟΛΩΝ

- ΔΙΚΤΥΟ ΠΥΡΟΣΒΕΣΤΙΚΩΝ ΦΩΛΕΩΝ
- ΚΑΛΩΔΙΟ ΣΥΛΛΕΞΗΣ ΣΥΣΤΗΜΑΤΟΣ ΑΕΡΟΖΟΛ
- ΠΥΡΟΣΒΕΣΤΙΚΟ ΕΡΜΑΡΙΟ
- ΔΙΔΥΜΟ ΠΥΡΟΣΒΕΣΤΙΚΟ ΥΔΡΟΣΤΟΜΟ DN100
- ΦΟΡΗΤΟΣ ΠΥΡΟΣΒΕΣΤΗΡΑΣ ΣΗΡΑΣ ΚΟΝΕΩΣ 6kg
- ΦΟΡΗΤΟΣ ΠΥΡΟΣΒΕΣΤΗΡΑΣ CO2
- ΓΕΝΝΗΤΡΙΑ ΑΕΡΟΖΟΛ
- ΒΑΝΑ
- ΒΑΝΑ ΑΝΤΕΠΣΤΡΟΦΗΣ
- ΚΑΛΩΔΙΟ ΠΥΡΑΝΙΧΝΕΥΣΗΣ (ΝΗΧΗ FE180/E 3Ο 2x1.5mm²)
- ΑΝΙΧΝΕΥΤΗΣ ΟΡΑΤΟΥ ΚΑΠΝΟΥ ΔΙΕΥΘΥΝΣΙΟΔΟΤΟΥΜΕΝΟΣ
- ΑΝΙΧΝΕΥΤΗΣ ΟΡΑΤΟΥ ΚΑΠΝΟΥ ΔΙΕΥΘΥΝΣΙΟΔΟΤΟΥΜΕΝΟΣ, ΤΟΠΟΘΕΤΗΣΗ ΕΝΤΟΣ ΨΕΥΔΟΡΟΦΗΣ
- ΑΝΙΧΝΕΥΤΗΣ ΟΡΑΤΟΥ ΚΑΠΝΟΥ ΣΥΜΒΑΤΙΚΟΥ ΤΥΠΟΥ
- ΑΝΙΧΝΕΥΤΗΣ ΘΕΡΜΟΔΙΑΦΟΡΙΚΟΣ ΣΥΜΒΑΤΙΚΟΥ ΤΥΠΟΥ
- ΦΑΡΟΣΕΙΡΗΝΑ ΣΥΝΑΓΕΡΜΟΥ
- ΚΟΜΒΙΟ ΣΥΝΑΓΕΡΜΟΥ
- ΤΟΠΙΚΟΣ ΠΙΝΑΚΑΣ ΕΛΕΓΧΟΥ ΑΥΤΟΝΟΜΟΥ ΣΥΣΤΗΜΑΤΟΣ ΠΥΡΟΣΒΕΣΗΣ
- ΜΑΓΝΗΤΙΚΗ ΕΠΑΦΗ ΠΟΡΤΑΣ
- CONTROL MODULE
- ΦΩΤΕΙΝΗ ΕΠΙΓΡΑΦΗ ΜΕ ΤΗΝ ΕΝΔΕΙΞΗ STOP
- ΦΩΤΕΙΝΟ ΣΗΜΑ ΑΝΑΓΝΗΣ ΜΕ ΕΝΔΕΙΞΗ 'ΚΑΤΕΥΘΥΝΣΗ ΕΞΟΔΟΥ ΔΙΑΦΥΓΗΣ'
- ΦΩΤΕΙΝΟ ΣΗΜΑ ΑΝΑΓΝΗΣ ΜΕ ΕΝΔΕΙΞΗ 'ΕΞΟΔΟΣ'
- ΚΑΛΩΔΙΟ ΜΑΓΝΗΤΙΚΩΝ ΕΠΑΦΩΝ (ΝΗΧΗ FE180/E 3Ο 2x1.5mm²)

GEORGIOS KYPRIOTAKIS
07/04/2025 19:35

Digitally signed by
KONSTANTINOS FRISIRAS
Date: 2025.04.10 16:30:32 +03'00'

ΚΥΡΙΟΣ ΤΟΥ ΕΡΓΟΥ
ΥΠΟΥΡΓΕΙΟ ΠΟΛΙΤΙΣΜΟΥ ΚΑΙ ΑΘΛΗΤΙΣΜΟΥ
ΓΕΝΙΚΗ ΔΙΕΥΘΥΝΣΗ ΑΝΑΣΤΗΛΩΣΗΣ, ΜΟΥΣΕΙΩΝ ΚΑΙ ΤΕΧΝΙΚΩΝ ΕΡΓΩΝ
ΔΙΕΥΘΥΝΣΗ ΜΕΛΕΤΩΝ ΚΑΙ ΕΚΤΕΛΕΣΗΣ ΕΡΓΩΝ ΜΟΥΣΕΙΩΝ ΚΑΙ ΠΟΛΙΤΙΣΤΙΚΩΝ ΚΤΙΡΙΩΝ

ΕΡΓΟ
ΕΠΙΣΚΕΥΗ, ΕΚΣΥΓΧΡΟΝΙΣΜΟΣ ΚΑΙ ΜΕΤΑΤΡΟΠΗ ΤΟΥ ΚΤΙΡΙΟΥ ΤΑΣΥΠ ΤΡΙΚΑΛΩΝ ΣΕ ΔΙΑΧΡΟΝΙΚΟ ΜΟΥΣΕΙΟ ΤΡΙΚΑΛΩΝ

ΣΤΑΔΙΟ / ΕΙΔΟΣ ΜΕΛΕΤΗΣ
ΜΕΛΕΤΗ ΕΦΑΡΜΟΓΗΣ ΗΛΕΚΤΡΟΜΗΧΑΝΟΛΟΓΙΚΗ

ΤΙΤΛΟΣ ΣΧΕΔΙΟΥ / ΤΕΥΧΟΥΣ
ΠΥΡΟΠΡΟΣΤΑΣΙΑ
ΚΑΤΟΨΗ Β' ΟΡΟΦΟΥ

ΑΡ. ΣΧΕΔΙΟΥ / ΤΕΥΧΟΥΣ
ΠΥ-03
Κλίμακα: 1: 50
26 - 08 - 2024

ΑΡΧΙΤΕΚΤΟΝΙΚΗ / ΕΙΔΙΚΗ ΑΡΧΙΤΕΚΤΟΝΙΚΗ ΜΕΛΕΤΗ
ΑΡΧΙΤΕΚΤΟΝΙΚΗ ΕΠΕ ΓΡΑΜΜΑΤΟΠΟΥΛΟΣ - ΠΑΝΟΥΣΑΚΗΣ
Βασ. Σοφίας 116, Αθήνα 11521, τηλ. 2106436186, email: g-p@g-p.gr
ΓΡΑΦΕΙΟ ΚΙΖΗ ΑΕ ΑΡΧΙΤΕΚΤΟΝΙΚΗΣ & DESIGN
Τηλεφώνου 10, Αθήνα 10558, τηλ. 2103243082, email: studio@kizistudio.com

ΣΤΑΤΙΚΗ ΜΕΛΕΤΗ
Ι. ΜΑΥΡΑΚΗΣ ΚΑΙ ΣΥΝΕΡΓΑΤΕΣ - ΓΡΑΦΕΙΟ ΤΕΧΝΙΚΩΝ ΜΕΛΕΤΩΝ ΑΕ
Λεωφ. Κωνστ.Καραμανλή 140, Θεσσαλονίκη 54248, τηλ. 2310320809, email: info@mavraka-sa.gr

ΜΗΧΑΝΟΛΟΓΙΚΕΣ / ΗΛΕΚΤΡΟΛΟΓΙΚΕΣ ΜΕΛΕΤΕΣ
Π. - Ι. ΖΑΝΝΗΣ ΚΑΙ ΣΥΝΕΡΓΑΤΕΣ Α.Ε.Μ
Αριστοτέλους 17, Κηφισιά 14563, τηλ. 2106020501, email: mail@zannispg.gr

ΤΟΠΟΓΡΑΦΙΚΗ ΜΕΛΕΤΗ
Ι. ΜΑΥΡΑΚΗΣ ΚΑΙ ΣΥΝΕΡΓΑΤΕΣ - ΓΡΑΦΕΙΟ ΤΕΧΝΙΚΩΝ ΜΕΛΕΤΩΝ ΑΕ
Λεωφ. Κωνστ.Καραμανλή 140, Θεσσαλονίκη 54248, τηλ. 2310320809, email: info@mavraka-sa.gr

ΓΕΩΤΕΧΝΙΚΗ ΜΕΛΕΤΗ & ΕΡΕΥΝΑ
Ι. ΜΑΥΡΑΚΗΣ ΚΑΙ ΣΥΝΕΡΓΑΤΕΣ - ΓΡΑΦΕΙΟ ΤΕΧΝΙΚΩΝ ΜΕΛΕΤΩΝ ΑΕ
Λεωφ. Κωνστ.Καραμανλή 140, Θεσσαλονίκη 54248, τηλ. 2310320809, email: info@mavraka-sa.gr

ΣΥΝΤΑΞΗ ΣΧΕΔΙΟΥ / ΤΕΥΧΟΥΣ

ΕΓΚΡΙΣΕΙΣ

No	ΗΜΕΡΟΜΗΝΙΑ	ΠΕΡΙΓΡΑΦΗ	ΑΝΑΘΕΩΡΗΣΕΙΣ