EVANGELIA TSILIKA
11/02/2026 10:29

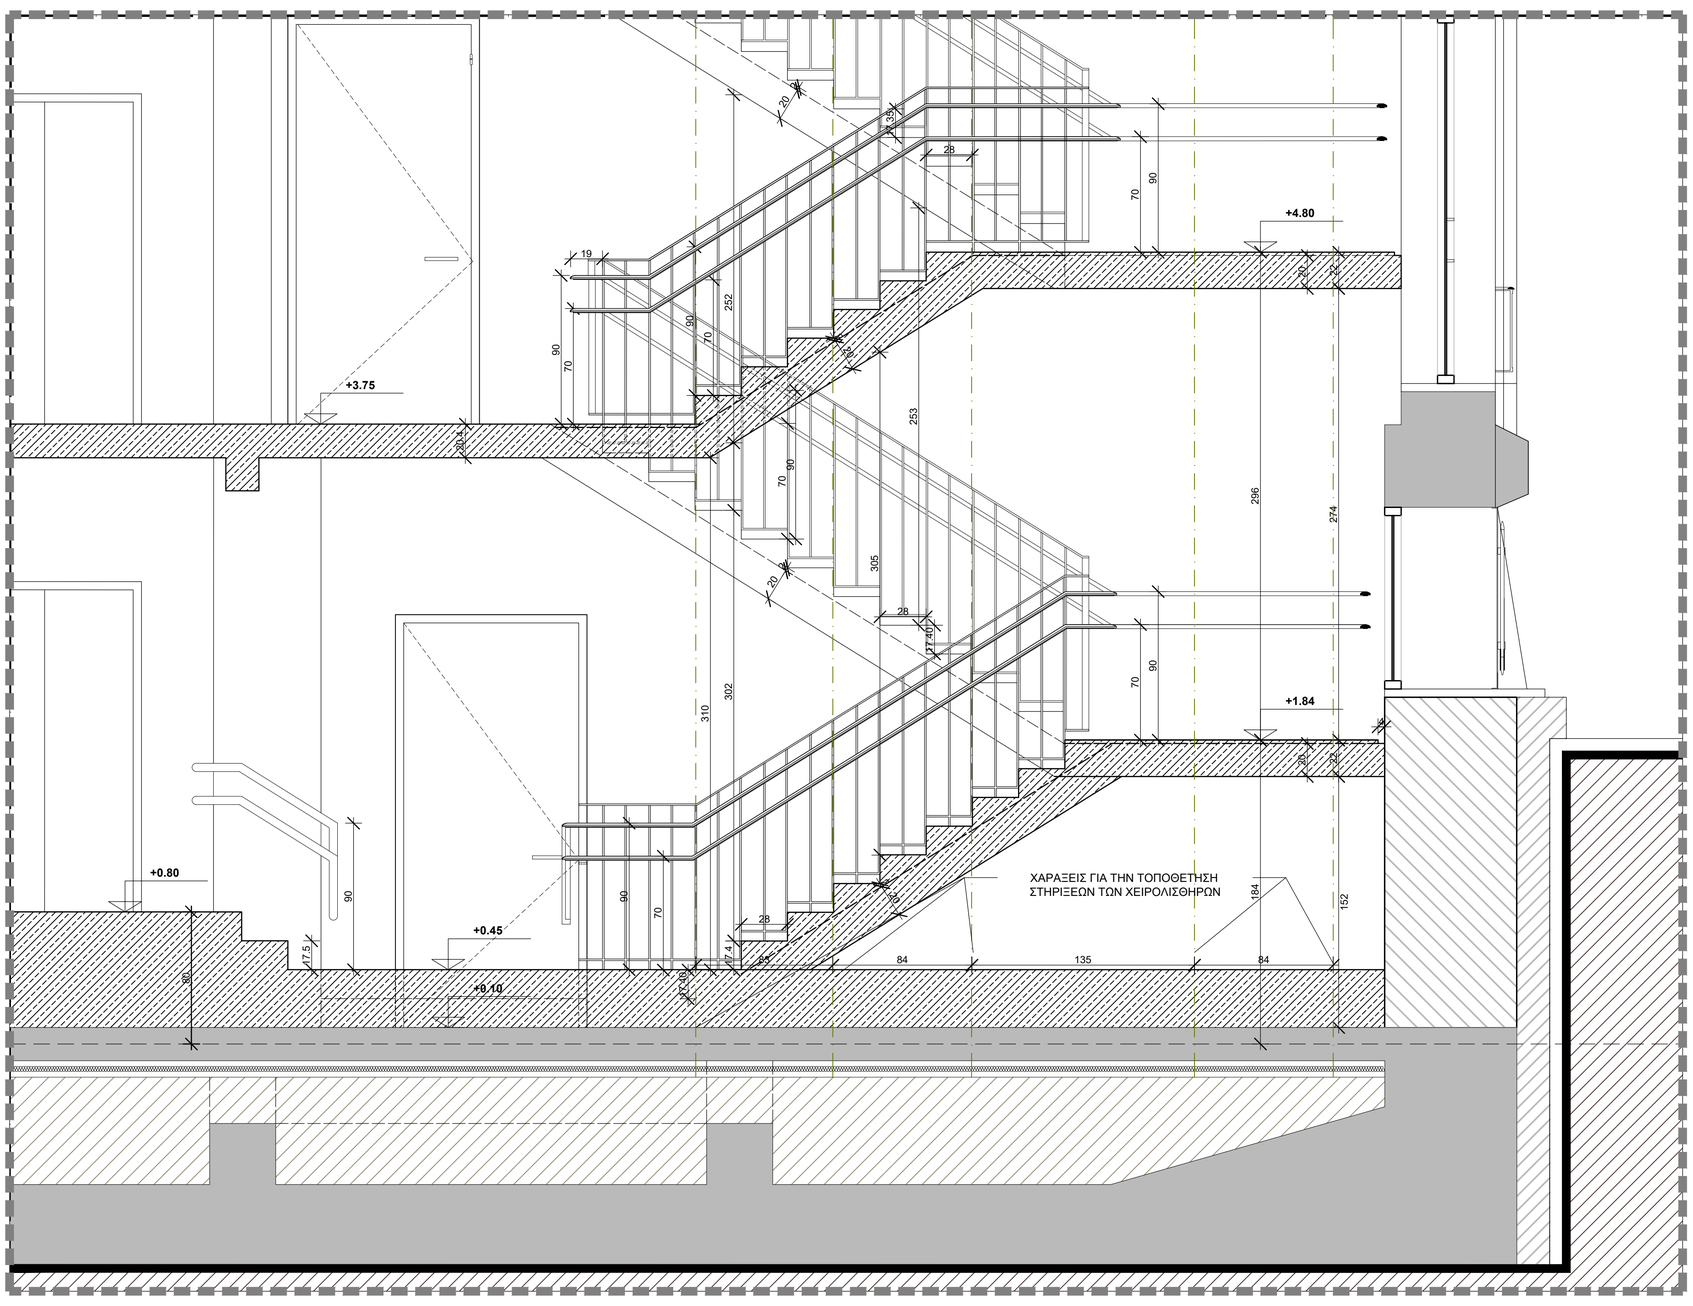

ΣΤΑΘΜΗ ΥΠΟΓΕΙΟΥ - ΙΣΟΓΕΙΟΥ ΚΛΙΜΑΚΟΣΤΑΣΙΟΥ Κ2

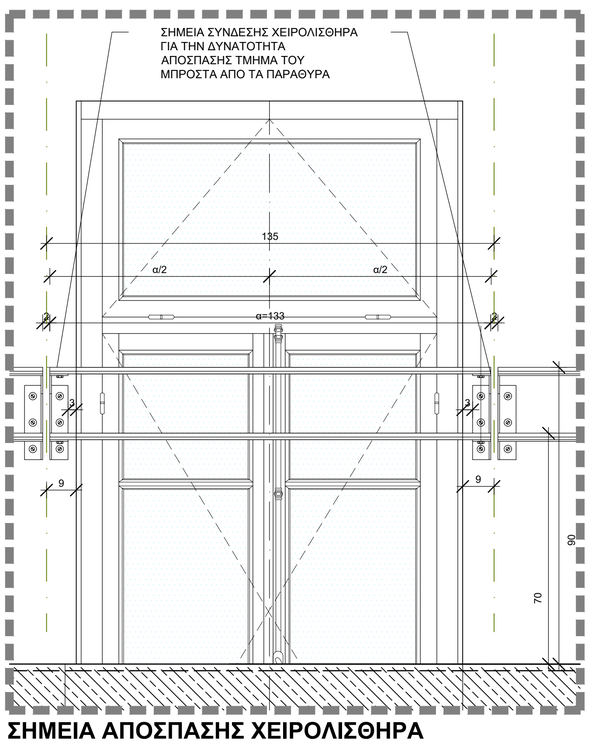

ΣΗΜΕΙΑ ΑΠΟΣΠΑΣΗΣ ΧΕΙΡΟΛΙΣΘΗΡΑ
ΑΛ07- 4, ΚΛ. 1:10

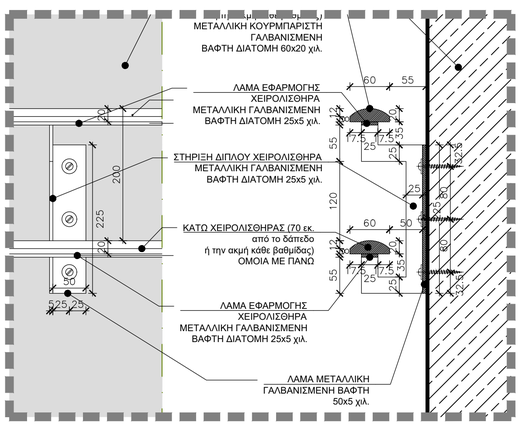

ΣΤΗΡΙΞΗ ΧΕΙΡΟΛΙΣΘΗΡΑ ΕΠΙΤΟΙΧΑ
ΑΛ07- 3, ΚΛ.1:5

Digitally signed by KONSTANTINOS FRISIRAS
Date: 2026.02.16 12:23:16 +02'00'

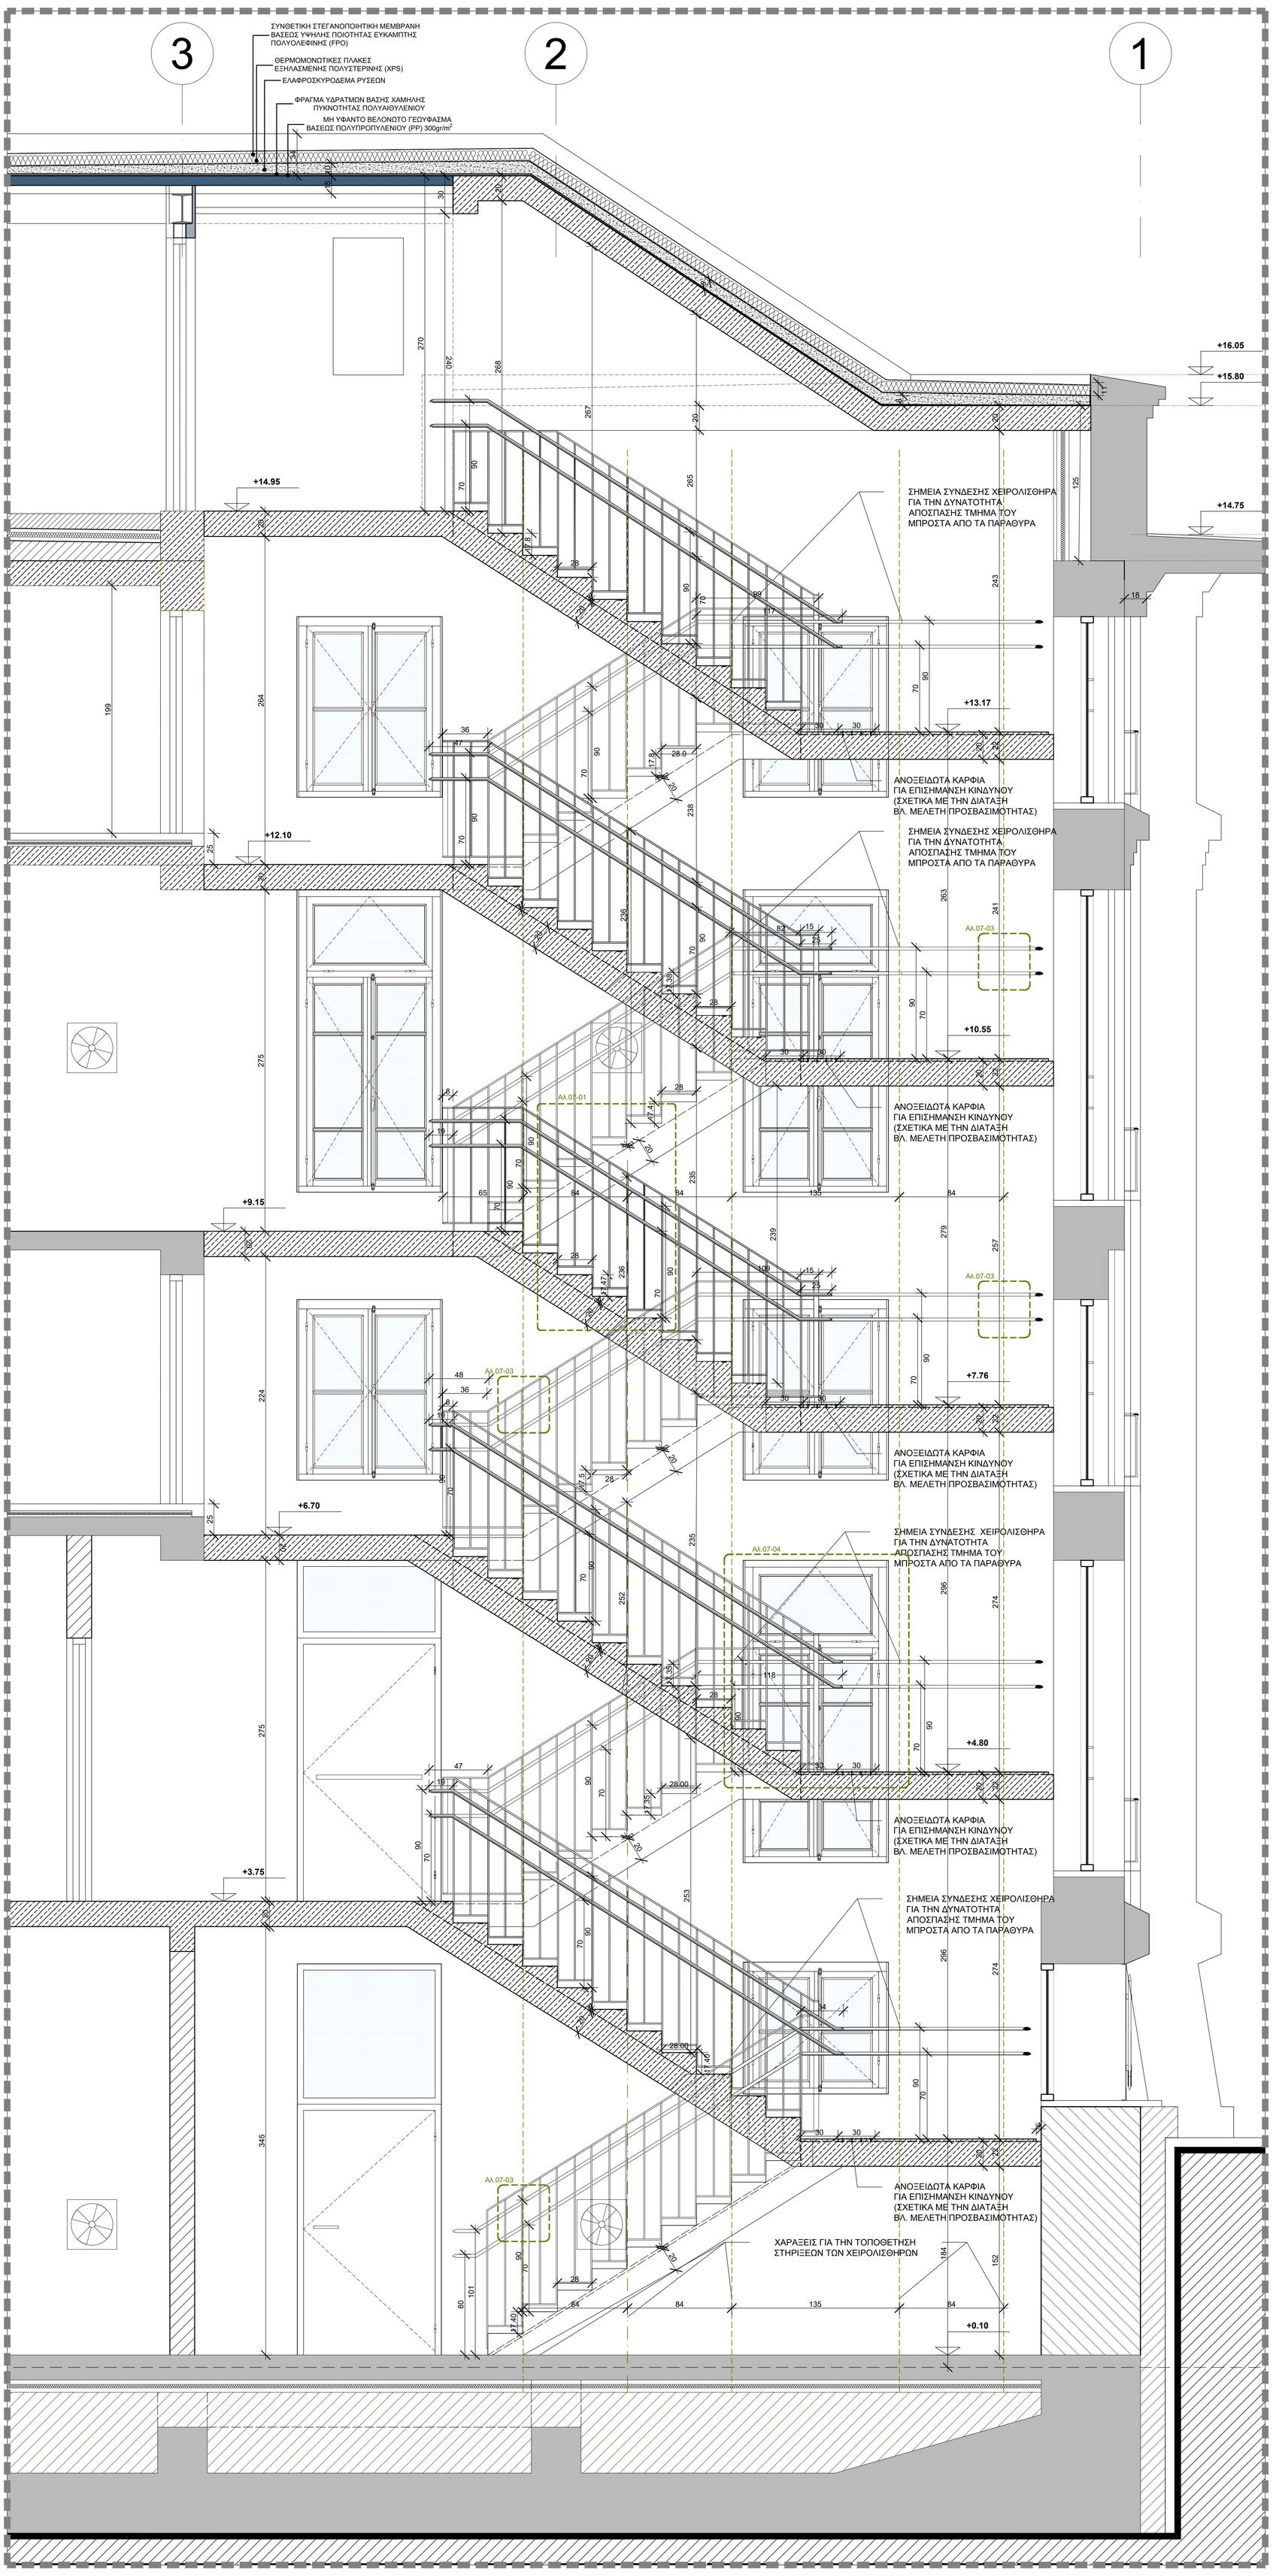

ΚΛΙΜΑΚΟΣΤΑΣΙΟ Κ1

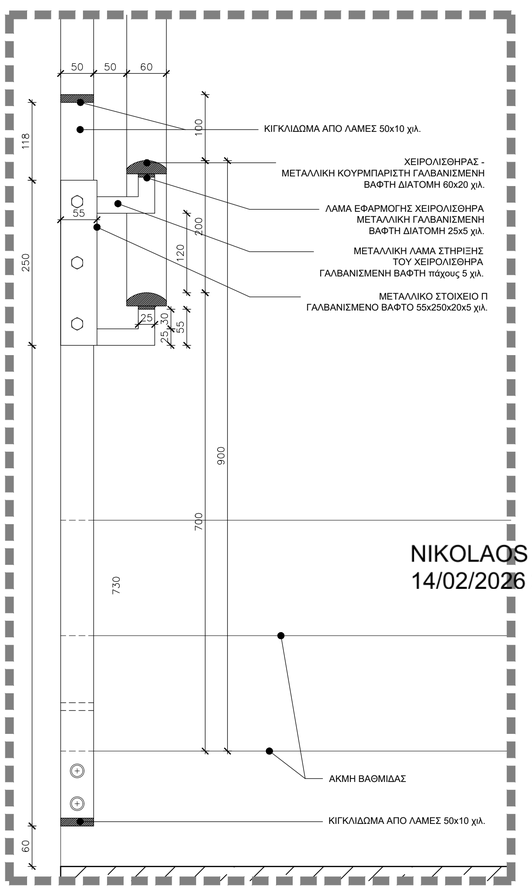

NIKOLAOS VRANIKAS
14/02/2026 21:29

ΣΤΗΡΙΞΗ ΧΕΙΡΟΛΙΣΘΗΡΑ ΕΠΙ ΚΙΓΚΛΙΔΩΜΑΤΟΣ
ΑΛ07- 2, ΚΛ.1:5

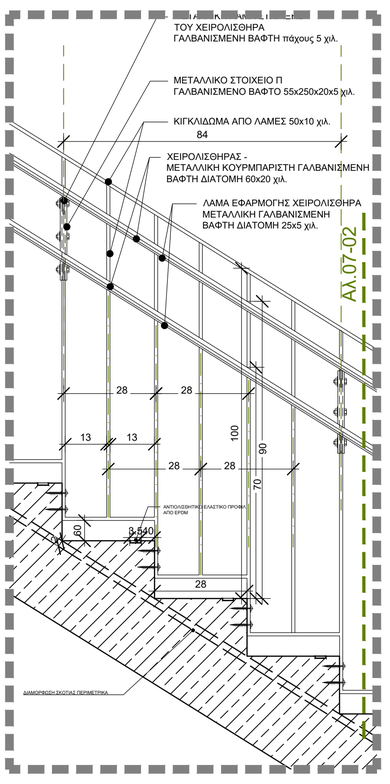

ΚΙΓΚΛΙΔΩΜΑ ΚΛΙΜΑΚΑΣ
ΑΛ07- 1, ΚΛ.1:10

ΕΚΔΟΣΗ	ΗΜΕΡΟΜΗΝΙΑ	ΜΕΛΕΤΗ	ΕΚΔΙΔΩΣΗ	ΕΛΕΓΧΟΣ	ΠΑΡΑΤΗΡΗΣΕΙΣ
03	07.11.2025	Π. ΤΑΒΑΝΟΥΣΗ Μ. ΒΗΤΤΑ Κ. ΜΠΟΥΛΟΥΓΟΥΡΑ Ε. ΚΑΤΣΑΜΠΗ Ι. ΓΙΑΝΝΑΚΟΠΟΥΛΟΥ Θ. ΚΑΤΣΟΥΝΩΤΟΣ	Κ. ΜΠΟΥΛΟΥΓΟΥΡΑ Ε. ΚΑΤΣΑΜΠΗ Ι. ΓΙΑΝΝΑΚΟΠΟΥΛΟΥ Θ. ΚΑΤΣΟΥΝΩΤΟΣ	Π. ΤΑΒΑΝΟΥΣΗ	ΕΠΑΝΥΠΟΒΟΛΗ ΜΕΛΕΤΗΣ ΜΕ ΒΑΣΗ ΤΙΣ ΑΠΟΨΕΙΣ ΠΑΡΑΠΗΡΗΣΕΩΝ ΥΠΗΡΕΣΙΑΣ
02	06.07.2025	Π. ΤΑΒΑΝΟΥΣΗ Μ. ΒΗΤΤΑ Κ. ΜΠΟΥΛΟΥΓΟΥΡΑ Ε. ΚΑΤΣΑΜΠΗ Ι. ΓΙΑΝΝΑΚΟΠΟΥΛΟΥ Θ. ΚΑΤΣΟΥΝΩΤΟΣ	Κ. ΜΠΟΥΛΟΥΓΟΥΡΑ Ε. ΚΑΤΣΑΜΠΗ Ι. ΓΙΑΝΝΑΚΟΠΟΥΛΟΥ Θ. ΚΑΤΣΟΥΝΩΤΟΣ	Π. ΤΑΒΑΝΟΥΣΗ	
01	06.06.2025	Π. ΤΑΒΑΝΟΥΣΗ Μ. ΒΗΤΤΑ Κ. ΜΠΟΥΛΟΥΓΟΥΡΑ Ε. ΚΑΤΣΑΜΠΗ Ι. ΓΙΑΝΝΑΚΟΠΟΥΛΟΥ Θ. ΚΑΤΣΟΥΝΩΤΟΣ	Κ. ΜΠΟΥΛΟΥΓΟΥΡΑ Ε. ΚΑΤΣΑΜΠΗ Ι. ΓΙΑΝΝΑΚΟΠΟΥΛΟΥ Θ. ΚΑΤΣΟΥΝΩΤΟΣ	Π. ΤΑΒΑΝΟΥΣΗ	ΥΠΟΒΟΛΗ ΜΕΛΕΤΗΣ ΕΦΑΡΜΟΓΗΣ

ΥΠΟΥΡΓΕΙΟ ΠΟΛΙΤΙΣΜΟΥ (ΥΠΠΟ)

ΔΙΕΥΘΥΝΣΗ ΜΕΛΕΤΩΝ ΚΑΙ ΕΚΤΕΛΕΣΗΣ ΕΡΓΩΝ ΜΟΥΣΕΙΩΝ ΚΑΙ ΠΟΛΙΤΙΣΤΙΚΩΝ ΚΤΙΡΙΩΝ (ΔΜΕΕΜΤΚ)

ΕΛΛΗΝΙΚΗ ΔΗΜΟΚΡΑΤΙΑ Υπουργείο Πολιτισμού

"ΜΕΛΕΤΗ ΓΙΑ ΤΗΝ ΕΠΙΣΚΕΥΗ ΚΑΙ ΤΟΝ ΕΚΣΥΓΧΡΟΝΙΣΜΟ ΤΟΥ ΚΤΙΡΙΟΥ ΤΩΝ ΠΑΛΑΙΩΝ ΚΑΠΝΑΠΟΘΗΚΩΝ ΠΑΤΑΠΕΤΡΟΥ ΣΤΟ ΑΓΡΙΝΙΟ ΓΙΑ ΤΗ ΔΗΜΙΟΥΡΓΙΑ ΔΙΑΧΡΟΝΙΚΟΥ ΜΟΥΣΕΙΟΥ ΚΑΙ ΠΟΛΙΤΙΣΤΙΚΟΥ ΧΩΡΟΥ"

ΑΡΧΙΤΕΚΤΟΝΙΚΗ ΜΕΛΕΤΗ

Γ' ΣΤΑΔΙΟ : ΜΕΛΕΤΗ ΕΦΑΡΜΟΓΗΣ

ΘΕΜΑ :

ΤΟΜΕΣ ΚΛΙΜΑΚΟΣΤΑΣΙΟΥ Κ1-Κ2

ΙΟΥΝΙΟΣ 2025
C304e
ΚΛΙΜΑΚΑ 1:20, 1:10, 1:5
ΑΡ. ΣΧΕΔΙΟΥ
ΑΛ 07

ΜΕΛΕΤΗΤΕΣ :
ΕΘΝΙΚΗ ΑΡΧΙΤΕΚΤΟΝΙΚΗ ΜΕΛΕΤΗ: ΒΗΤΑΠΛΑΝ
ΣΤΑΤΙΚΗ ΜΕΛΕΤΗ: ΑΙΟΝΤΟΣ ΚΑΙ ΣΥΝΕΡΓΑΤΕΣ Ε.Π.Ε.
ΜΕΛΕΤΗ ΗΜ ΕΓΚΑΤΑΣΤΑΣΕΩΝ: ΑΝΑΠΤΥΞΗ ΜΕΛΕΤΗΤΙΚΗ Ε.Π.Ε.
ΓΕΩΤΕΧΝΙΚΗ ΜΕΛΕΤΗ και ΕΡΕΥΝΑ: ΔΗΜΟΤΙΚΟΣ ΑΡΓΥΡΟΣ Ivo KONINOV

ΑΡΙΣΤΟΜΑΝΟΥ 1, ΑΘΗΝΑ 10678, Τηλ. 210-7285166, betaplan@hellasnet.gr

ΚΑΕΙΔΑ - ΒΟΡΡΑΣ

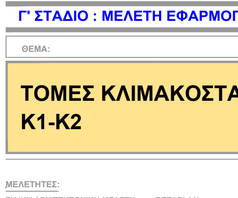

ΥΠΟΓΡΑΦΗ ΚΑΙ ΣΦΡΑΓΙΔΑ ΜΕΛΕΤΗΤΗ

Digitally signed by PANAGIOTIS EMMANOUIL TAVANOTIS
Date: 2025.12.08 21:45:04 +02'00'

ΘΕΩΡΗΘΗ