




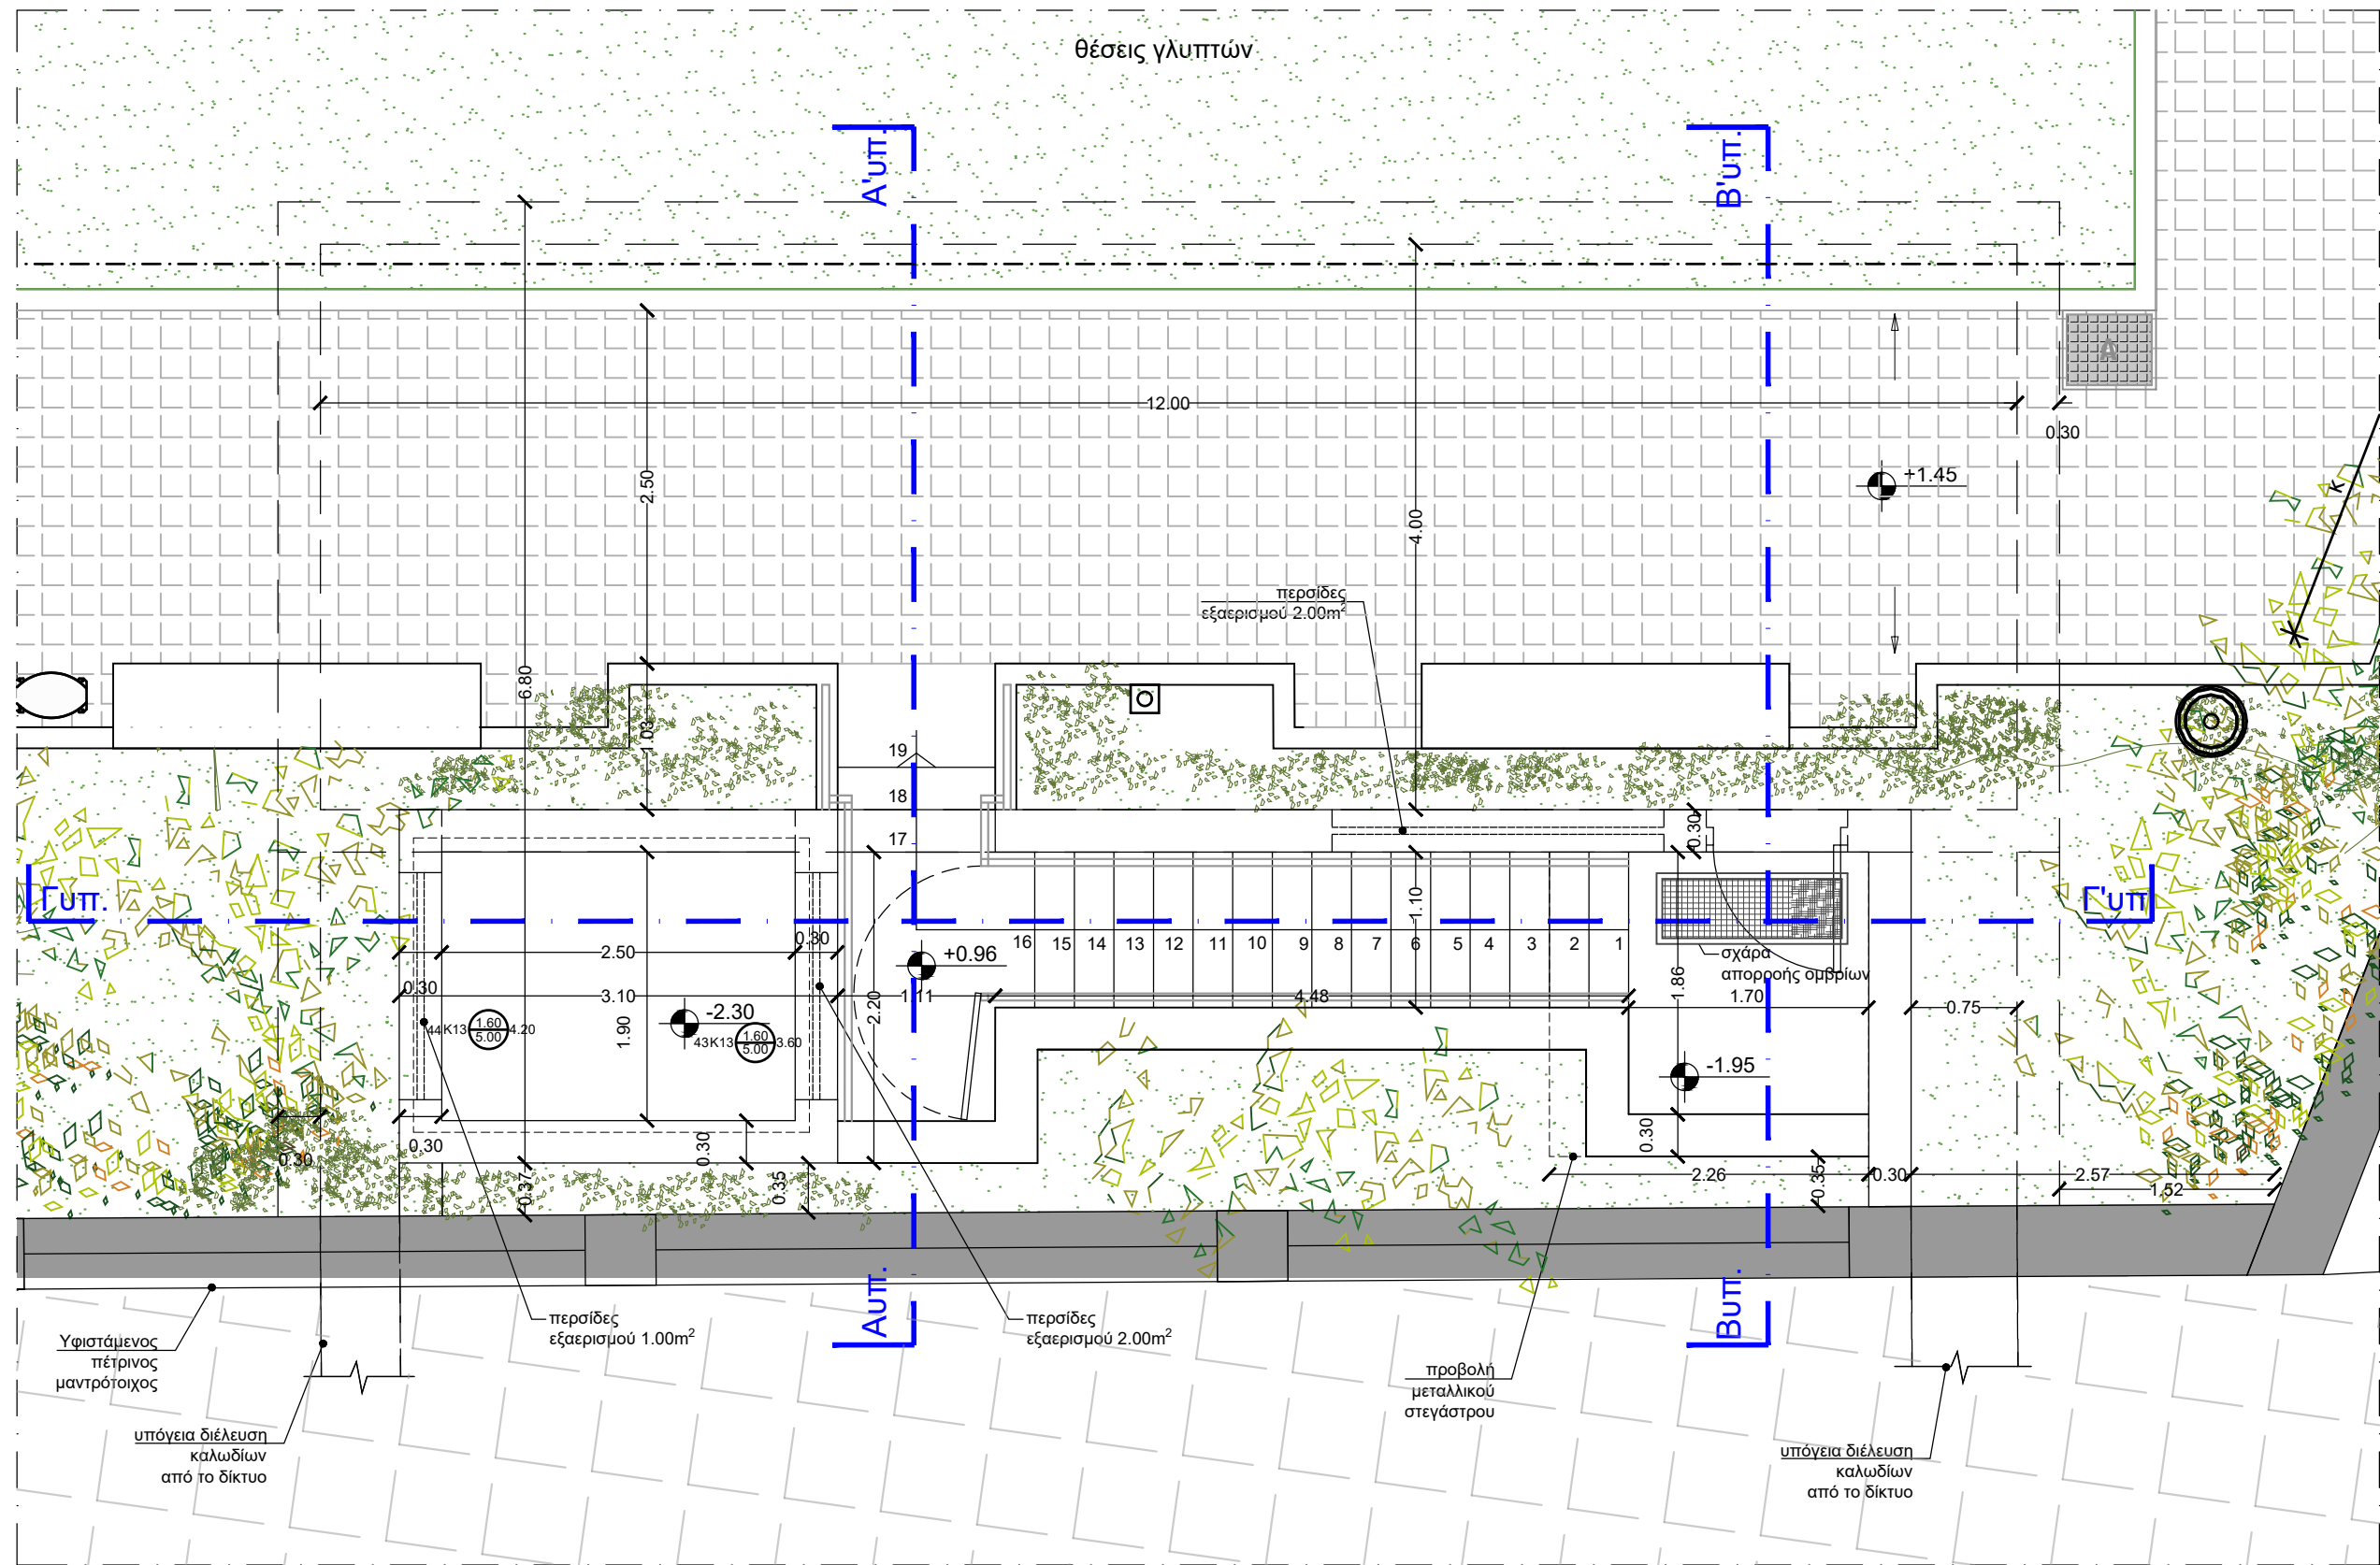


ΚΑΤΟΦΗ ΙΣΟΓΕΙΟΥ

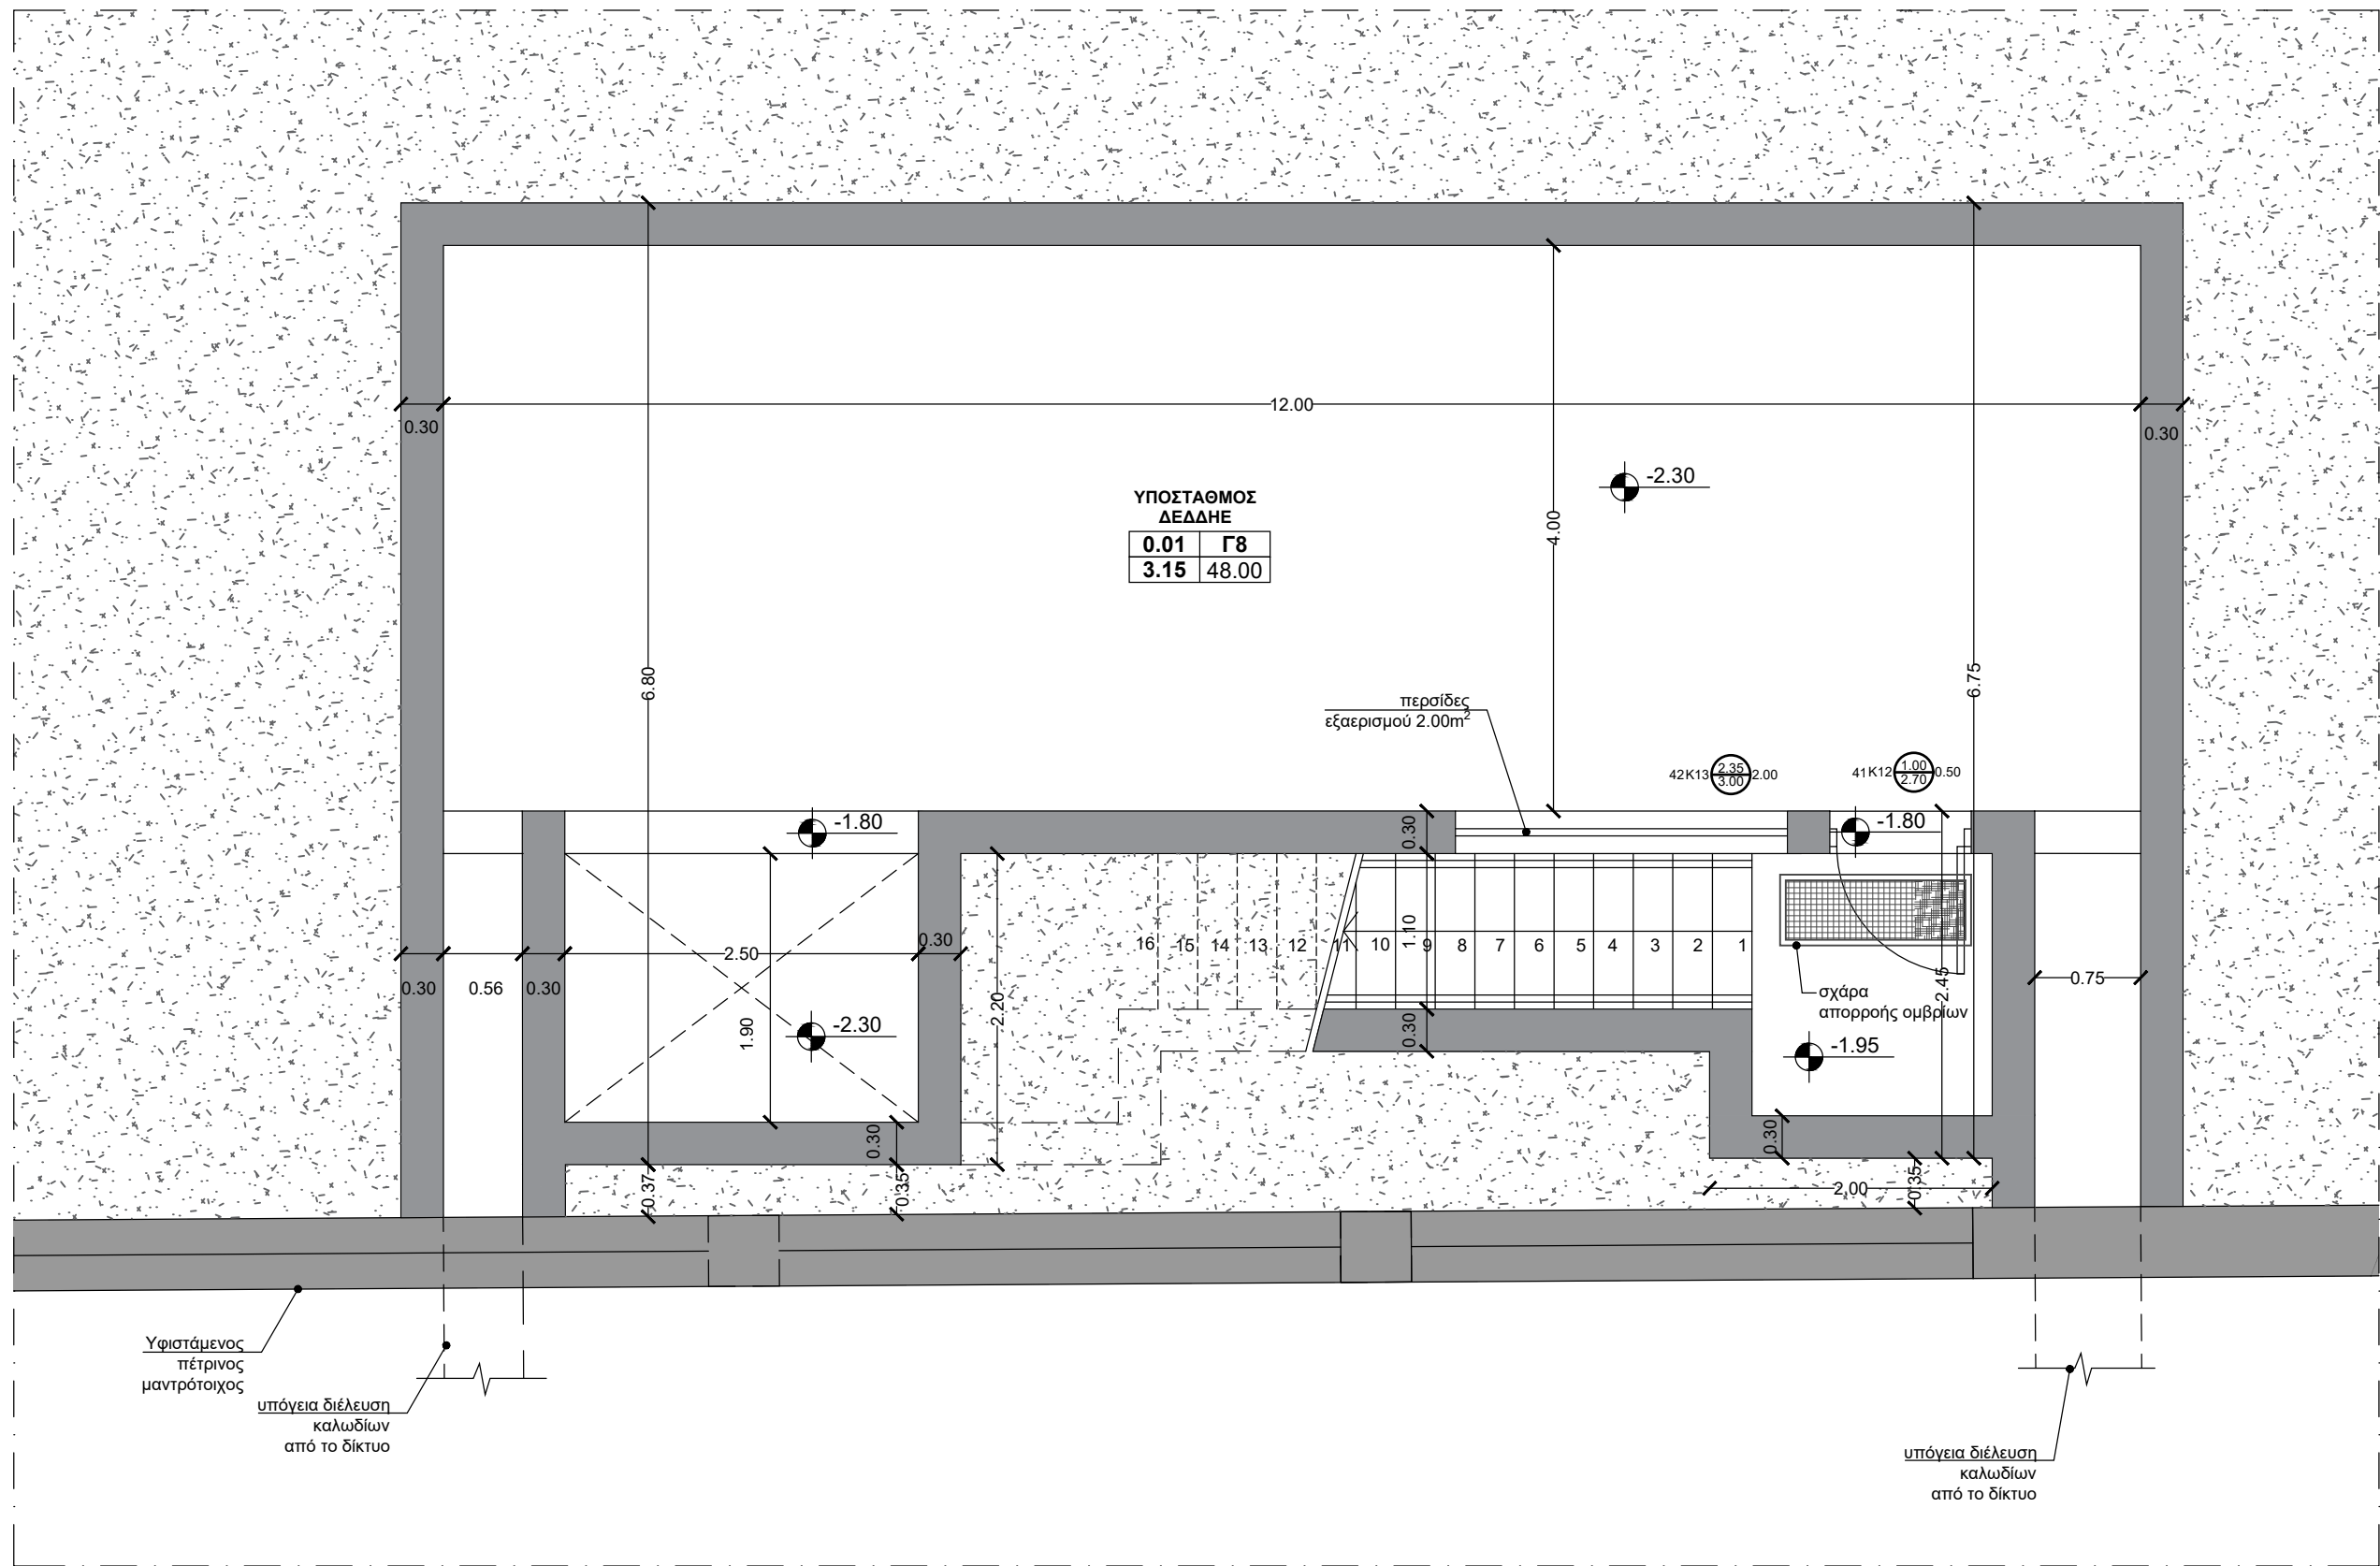


ΚΑΤΟΦΗ ΥΠΟΓΕΙΟΥ

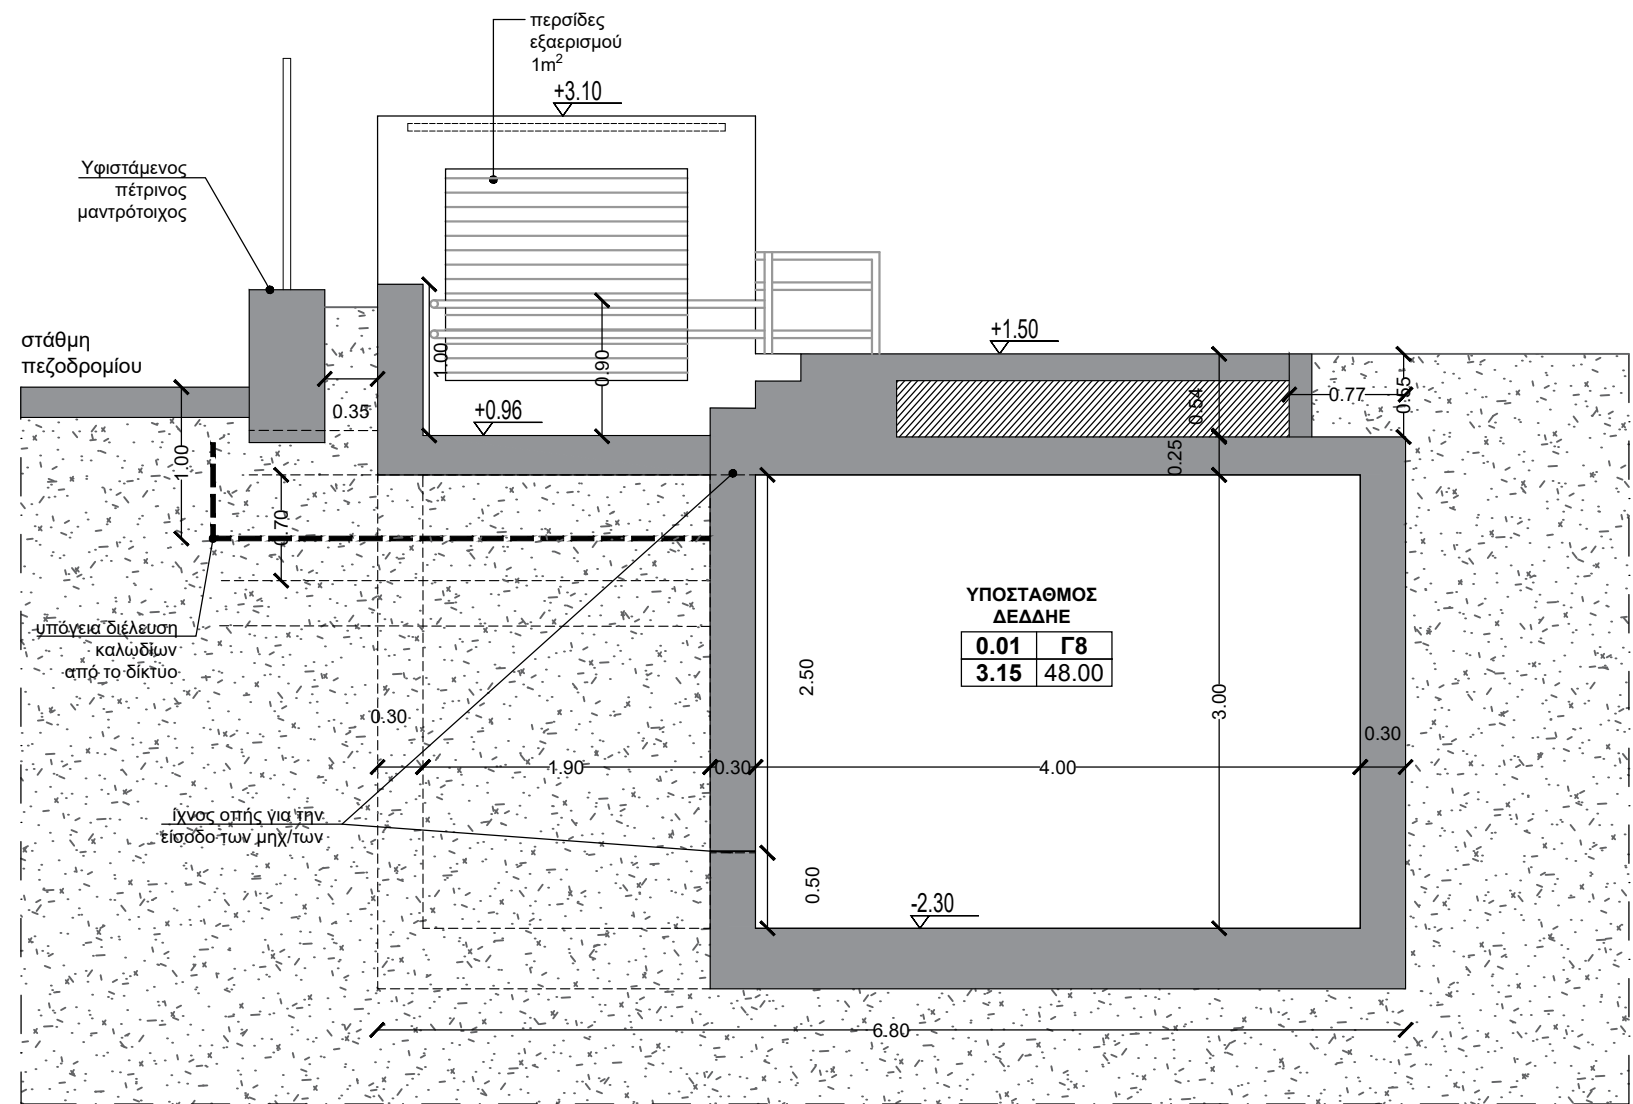

TOMH AA' ΑΥΤ.

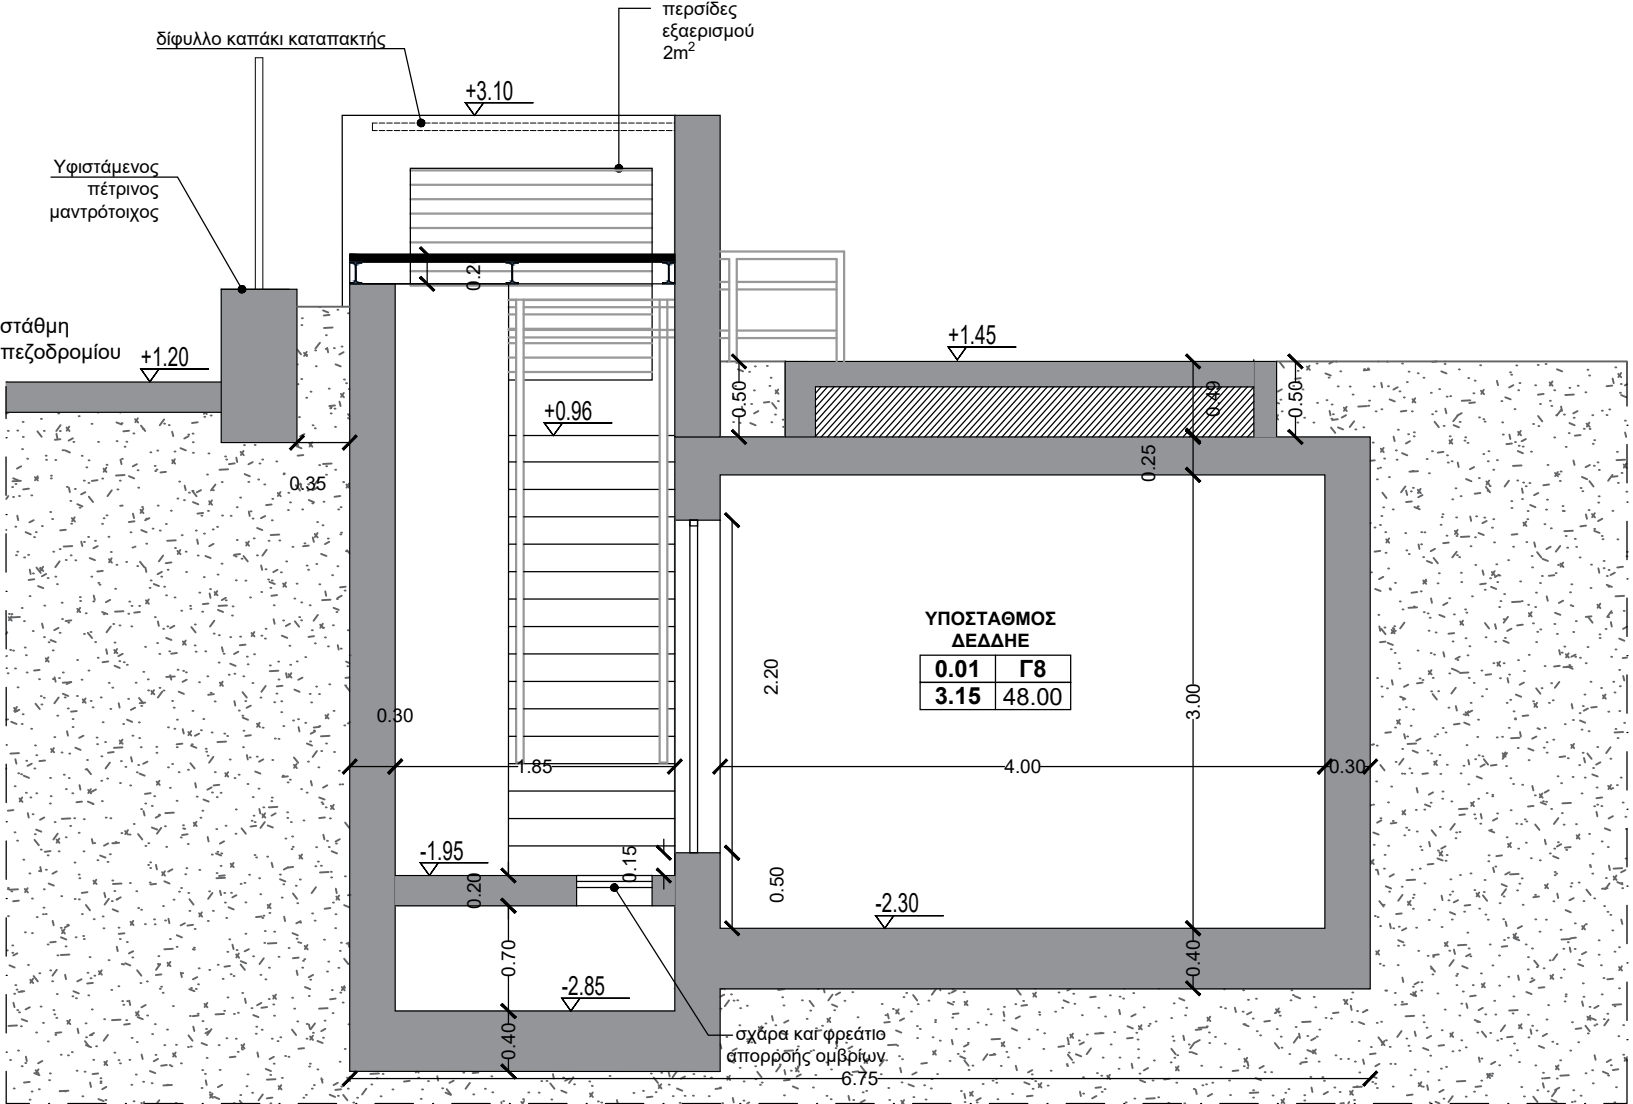

TOMH BB' ΑΥΤ.

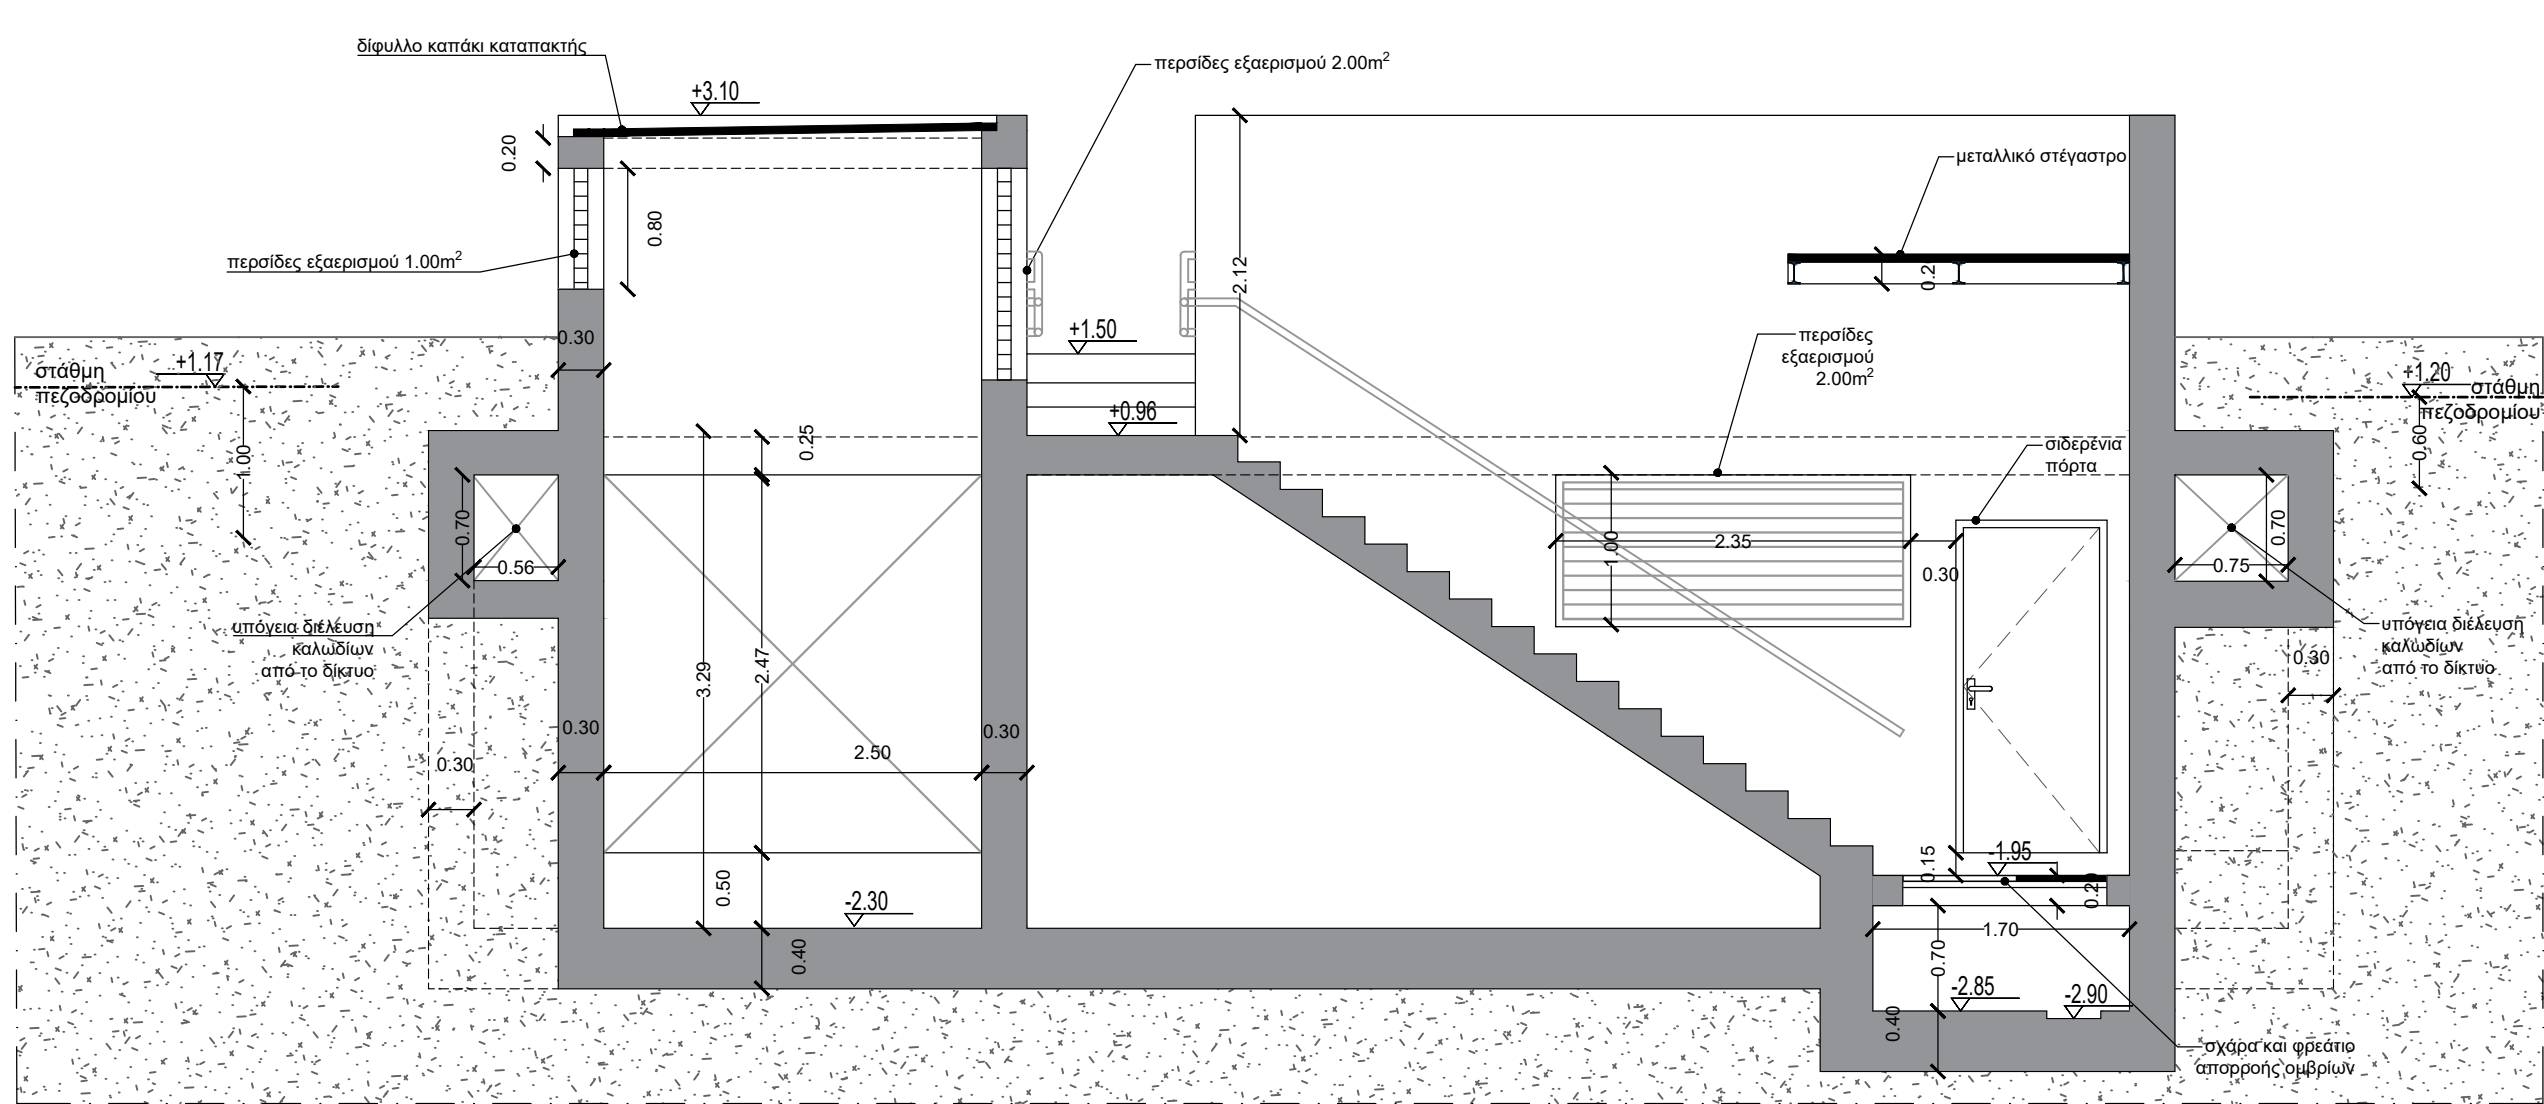

TOMH ΓΓ' ΑΥΤ.

ΠΙΝΑΚΑΣ ΣΥΜΒΟΛΙΣΜΩΝ	
ΧΩΡΟΣ ΜΟΝΙΜΗΣ ΕΚΘΕΣΗΣ	
	ΟΝΟΜΑΣΙΑ ΧΩΡΟΥ
	120 - ΔΟΚΙΜΑ (κ.λ.)
	220 - ΥΨΟΣ ΠΡΕΚΟΥ (κ.λ.)
	110 - ΥΨΟΣ ΠΟΛΙΑΣ (κ.λ.) σε περίπτωση που υπάρχει
	Κ - ΕΣΤΕΡΙΚΟ ΚΟΥΦΩΜΑ ΜΕ ΠΟΔΗ Ή ΧΟΡΙΣ
	220 - ΔΟΚΙΜΑ (κ.λ.)
	240 - ΥΨΟΣ ΠΡΕΚΟΥ (κ.λ.)
	110 - ΥΨΟΣ ΠΟΛΙΑΣ (κ.λ.) σε περίπτωση που υπάρχει
	ΚΩΔΙΚΟΣ ΔΕΙΤΟΥΡΓΙΚΟΥ ΤΜΗΜΑΤΟΣ ΚΑΙ ΑΥΞΩΝ ΑΡΙΘΜΟΣ ΧΩΡΟΥ
	ΟΜΑΔΑ ΤΕΛΕΙΩΜΑΤΩΝ
	ΕΣΤΕΡΙΚΟΥ ΧΩΡΟΥ
	ΕΠΙΦΑΝΕΙΑ ΧΩΡΟΥ
	ΥΨΟΣ ΧΩΡΟΥ
	ΣΗΜΕΙΩΣΗ
	1. ΣΤΑ ΕΣΤΕΡΙΚΑ ΚΟΥΦΩΜΑΤΑ ΔΕΙΚΝΟΝΤΑΙ ΟΙ ΔΙΑΣΤΑΣΕΙΣ ΤΟΥ ΚΟΥΦΩΜΑΤΟΣ ΜΕ ΤΗΝ ΚΑΔΑ ΚΑΙ ΤΑ ΨΗ ΑΠΟ ΤΗΝ ΠΛΑΚΑ ΕΣΤΕΡΙΩΜΑΤΟΣ.
	2. ΣΤΑ ΕΣΤΕΡΙΚΑ ΚΟΥΦΩΜΑΤΑ ΔΕΙΚΝΟΝΤΑΙ ΟΙ ΔΙΑΣΤΑΣΕΙΣ ΤΟΥ ΚΟΥΦΩΜΑΤΟΣ ΜΕ ΤΗΝ ΚΑΔΑ ΚΑΙ ΤΑ ΨΗ ΑΠΟ ΤΟ ΤΕΛΕΙΩΜΕΝΟ ΔΑΠΕΔΟ.
	ΥΦΙΣΤΑΜΕΝΟ ΣΥΣΤΗΜΑ ΑΕΡΙΣΜΟΥ
	ΥΠΟΣΤΗΓΜΑΤΑ
	ΥΦΙΣΤΑΜΕΝΕΣ ΔΟΚΟΙ ΣΤΗΝ ΠΛΑΚΑ ΟΡΟΦΗΣ
	ΝΕΑ ΤΟΙΧΙΑ Φ. Ο.
	ΘΕΡΜΟΜΟΝΩΣΗ
	ΕΣΤΕΡΙΚΟΙ ΤΟΙΧΟΙ ΓΥΝΟΣΑΝΔΙΑΣ ΜΕ ΜΟΝΩΣΗ ΠΕΤΡΟΛΙΝΗ
	ΕΣΤΕΡΙΚΟΙ ΤΟΙΧΟΙ ΟΠΤΟΛΙΝΩΔΟΜΩΣ
	ΛΙΘΟΔΟΜΗ
	ΣΗΑΦΤ / ΟΡΗ ΜΗΧΑΝΟΛΟΓΙΚΩΝ ΔΙΕΛΕΥΣΕΩΝ
	ΔΑΠΕΔΟ ΑΠΟ ΛΑΜΑΡΙΝΑ
	ΕΝΔΕΙΞΕΙΣ ΟΡΕΩΝ
	ΘΕΞΕΙΣ ΓΕΝΙΚΩΝ ΤΟΜΩΝ
	ΚΑΡΚΕΛΑ
	ΧΩΡΟΙ ΑΝΑΜΟΝΗΣ ΑΜΕΛΑ
	ΕΝΔΕΙΚΤΙΚΟΣ ΕΞΟΤΙΣΜΟΣ

ΠΙΝΑΚΑΣ ΕΡΓΑΣΙΩΝ ΤΕΛΕΙΩΜΑΤΩΝ					
ΚΑΤΗΓΟΡΙΑ	ΔΑΠΕΔΑ	ΤΟΙΧΟΙ / ΝΕΑ ΦΕΡΟΝΤΑ ΣΤΟΙΧΕΙΑ	ΟΡΟΦΕΣ & ΕΜΦΑΝΗΣ ΥΦΙΣΤΑΜΕΝΟΣ ΦΕΡΩΝ ΟΡΓΑΝΙΣΜΟΣ	ΧΡΩΜΑΤΙΣΜΟΣ	ΨΕΥΔΟΡΟΦΕΣ
A1	Πατητή τοιχοποιία επιδαμνής / συμμεταλλική σύσταση με πολυμερική σφράγιση / Πλακάκι	Πατητή τοιχοποιία / Πλακάκι / Πλακάκι / Πλακάκι	Επισκευαστικό επίχρισμα / Πλακάκι / Πλακάκι / Πλακάκι		
	Πατητή τοιχοποιία επιδαμνής / συμμεταλλική σύσταση με πολυμερική σφράγιση / Πλακάκι	Πατητή τοιχοποιία / Πλακάκι / Πλακάκι / Πλακάκι	Επισκευαστικό επίχρισμα / Πλακάκι / Πλακάκι / Πλακάκι		
A2	Πατητή τοιχοποιία επιδαμνής / συμμεταλλική σύσταση με πολυμερική σφράγιση / Πλακάκι	Πατητή τοιχοποιία / Πλακάκι / Πλακάκι / Πλακάκι	Επισκευαστικό επίχρισμα / Πλακάκι / Πλακάκι / Πλακάκι		Διάρθρωση μεταλλικό πλέγμα
A3	Πατητή τοιχοποιία επιδαμνής / συμμεταλλική σύσταση με πολυμερική σφράγιση / Πλακάκι	Πατητή τοιχοποιία / Πλακάκι / Πλακάκι / Πλακάκι	Επισκευαστικό επίχρισμα / Πλακάκι / Πλακάκι / Πλακάκι		Τιμητικό διάτρητο μεταλλικό πλέγμα
A4	Πατητή τοιχοποιία επιδαμνής / συμμεταλλική σύσταση με πολυμερική σφράγιση / Πλακάκι	Πατητή τοιχοποιία / Πλακάκι / Πλακάκι / Πλακάκι	Επισκευαστικό επίχρισμα / Πλακάκι / Πλακάκι / Πλακάκι		Διάρθρωση μεταλλικό πλέγμα
B1	Πατητή τοιχοποιία επιδαμνής / συμμεταλλική σύσταση με πολυμερική σφράγιση / Πλακάκι	Πατητή τοιχοποιία / Πλακάκι / Πλακάκι / Πλακάκι	Επισκευαστικό επίχρισμα / Πλακάκι / Πλακάκι / Πλακάκι		
B2	Πατητή τοιχοποιία επιδαμνής / συμμεταλλική σύσταση με πολυμερική σφράγιση / Πλακάκι	Πατητή τοιχοποιία / Πλακάκι / Πλακάκι / Πλακάκι	Επισκευαστικό επίχρισμα / Πλακάκι / Πλακάκι / Πλακάκι		Θερμο-ηχομονωτικές πλάκες από βελούδινο με τελική επιφάνεια οδοντωμένη
B3a	Πατητή τοιχοποιία επιδαμνής / συμμεταλλική σύσταση με πολυμερική σφράγιση / Πλακάκι	Πατητή τοιχοποιία / Πλακάκι / Πλακάκι / Πλακάκι	Επισκευαστικό επίχρισμα / Πλακάκι / Πλακάκι / Πλακάκι		
B3b	Πατητή τοιχοποιία επιδαμνής / συμμεταλλική σύσταση με πολυμερική σφράγιση / Πλακάκι	Πατητή τοιχοποιία / Πλακάκι / Πλακάκι / Πλακάκι	Επισκευαστικό επίχρισμα / Πλακάκι / Πλακάκι / Πλακάκι		Τιμητικό διάτρητο μεταλλικό πλέγμα
G1	Χυτο βιομηχανικό πολυμερικό δάπεδο	Πατητή τοιχοποιία / Πλακάκι / Πλακάκι / Πλακάκι	Επισκευαστικό επίχρισμα / Πλακάκι / Πλακάκι / Πλακάκι		
G2	Χυτο βιομηχανικό πολυμερικό δάπεδο	Πατητή τοιχοποιία / Πλακάκι / Πλακάκι / Πλακάκι	Επισκευαστικό επίχρισμα / Πλακάκι / Πλακάκι / Πλακάκι		Τιμητικό διάτρητο μεταλλικό πλέγμα
G3	Χυτο βιομηχανικό πολυμερικό δάπεδο	Πατητή τοιχοποιία / Πλακάκι / Πλακάκι / Πλακάκι	Επισκευαστικό επίχρισμα / Πλακάκι / Πλακάκι / Πλακάκι		Θερμο-ηχομονωτικές πλάκες από βελούδινο με τελική επιφάνεια οδοντωμένη
G4	Χυτο βιομηχανικό πολυμερικό δάπεδο	Πατητή τοιχοποιία / Πλακάκι / Πλακάκι / Πλακάκι	Επισκευαστικό επίχρισμα / Πλακάκι / Πλακάκι / Πλακάκι		Θερμο-ηχομονωτικές πλάκες από βελούδινο με τελική επιφάνεια οδοντωμένη
G5	Χυτο βιομηχανικό πολυμερικό δάπεδο	Πατητή τοιχοποιία / Πλακάκι / Πλακάκι / Πλακάκι	Επισκευαστικό επίχρισμα / Πλακάκι / Πλακάκι / Πλακάκι		Θερμο-ηχομονωτικές πλάκες από βελούδινο με τελική επιφάνεια οδοντωμένη
G6	Χυτο βιομηχανικό πολυμερικό δάπεδο	Πατητή τοιχοποιία / Πλακάκι / Πλακάκι / Πλακάκι	Επισκευαστικό επίχρισμα / Πλακάκι / Πλακάκι / Πλακάκι		Θερμο-ηχομονωτικές πλάκες από βελούδινο με τελική επιφάνεια οδοντωμένη
G7	Χυτο βιομηχανικό πολυμερικό δάπεδο	Πατητή τοιχοποιία / Πλακάκι / Πλακάκι / Πλακάκι	Επισκευαστικό επίχρισμα / Πλακάκι / Πλακάκι / Πλακάκι		
G8	Χυτο βιομηχανικό πολυμερικό δάπεδο	Πατητή τοιχοποιία / Πλακάκι / Πλακάκι / Πλακάκι	Επισκευαστικό επίχρισμα / Πλακάκι / Πλακάκι / Πλακάκι		
Δ	Πατητή τοιχοποιία επιδαμνής / συμμεταλλική σύσταση με πολυμερική σφράγιση / Πλακάκι	Πατητή τοιχοποιία / Πλακάκι / Πλακάκι / Πλακάκι	Επισκευαστικό επίχρισμα / Πλακάκι / Πλακάκι / Πλακάκι		Διάρθρωση μεταλλικό πλέγμα
Δ1	Πατητή τοιχοποιία επιδαμνής / συμμεταλλική σύσταση με πολυμερική σφράγιση / Πλακάκι	Πατητή τοιχοποιία / Πλακάκι / Πλακάκι / Πλακάκι	Επισκευαστικό επίχρισμα / Πλακάκι / Πλακάκι / Πλακάκι		Διάρθρωση μεταλλικό πλέγμα
Δ2	Πατητή τοιχοποιία επιδαμνής / συμμεταλλική σύσταση με πολυμερική σφράγιση / Πλακάκι	Πατητή τοιχοποιία / Πλακάκι / Πλακάκι / Πλακάκι	Επισκευαστικό επίχρισμα / Πλακάκι / Πλακάκι / Πλακάκι		Διάρθρωση μεταλλικό πλέγμα
E	Χυτο βιομηχανικό πολυμερικό δάπεδο	Πατητή τοιχοποιία / Πλακάκι / Πλακάκι / Πλακάκι	Επισκευαστικό επίχρισμα / Πλακάκι / Πλακάκι / Πλακάκι		
E1	Χυτο βιομηχανικό πολυμερικό δάπεδο	Πατητή τοιχοποιία / Πλακάκι / Πλακάκι / Πλακάκι	Επισκευαστικό επίχρισμα / Πλακάκι / Πλακάκι / Πλακάκι		

02

06.07.2025

Π. ΤΑΒΑΝΙΩΤΗΣ
Μ. ΒΗΤΤΑ
Ε. ΚΑΤΣΑΜΗ
Ι. ΓΙΑΝΝΑΚΟΠΟΥΛΟΥ
Θ. ΚΑΤΣΟΥΝΤΟΣ

Κ. ΜΠΟΥΛΟΥΓΟΥΡΑ
Ε. ΚΑΤΣΑΜΗ
Ι. ΓΙΑΝΝΑΚΟΠΟΥΛΟΥ
Θ. ΚΑΤΣΟΥΝΤΟΣ

Π. ΤΑΒΑΝΙΩΤΗΣ

01

06.06.2025

Π. ΤΑΒΑΝΙΩΤΗΣ
Μ. ΒΗΤΤΑ
Ε. ΚΑΤΣΑΜΗ
Ι. ΓΙΑΝΝΑΚΟΠΟΥΛΟΥ
Θ. ΚΑΤΣΟΥΝΤΟΣ

Κ. ΜΠΟΥΛΟΥΓΟΥΡΑ
Ε. ΚΑΤΣΑΜΗ
Ι. ΓΙΑΝΝΑΚΟΠΟΥΛΟΥ
Θ. ΚΑΤΣΟΥΝΤΟΣ

Π. ΤΑΒΑΝΙΩΤΗΣ

ΥΠΟΒΟΗ
ΜΕΛΕΤΗΣ
ΕΦΑΡΜΟΓΗΣ

ΕΚΔΟΣΗ

ΗΜΕΡΟΜΗΝΙΑ

ΜΕΛΕΤΗ

ΣΧΕΔΙΑΣΗ

ΕΛΕΓΧΟΣ

ΠΑΡΑΤΗΡΗΣΕΙΣ

ΕΚΡΟΣ ΤΟΥ ΕΡΓΟΥ :

ΕΡΓΟΔΟΤΗΣ :

ΥΠΟΥΡΓΕΙΟ ΠΟΛΙΤΙΣΜΟΥ (ΥΠΠΟ)

ΔΙΕΥΘΥΝΣΗ ΜΕΛΕΤΩΝ ΚΑΙ ΕΚΤΕΛΕΣΗΣ ΕΡΓΩΝ
ΜΟΥΣΕΙΩΝ ΚΑΙ ΠΟΛΙΤΙΣΤΙΚΩΝ ΚΤΙΡΙΩΝ (ΔΜΕΜΠΚ)

ΕΡΓΟ :

“ΜΕΛΕΤΗ ΓΙΑ ΤΗΝ ΕΠΙΣΚΕΥΗ ΚΑΙ ΤΟΝ ΕΚΣΥΧΡΟΝΙΣΜΟ
ΤΟΥ ΚΤΙΡΙΟΥ ΤΩΝ ΠΑΛΑΙΩΝ ΚΑΠΙΤΑΠΟΘΗΚΩΝ
ΠΑΠΑΓΕΩΡΓΙΟΥ ΣΤΟ ΑΓΡΙΝΙΟ ΓΙΑ ΤΗ ΔΗΜΙΟΥΡΓΙΑ
ΔΙΑΧΡΟΝΙΚΟΥ ΜΟΥΣΕΙΟΥ ΚΑΙ ΠΟΛΙΤΙΣΤΙΚΟΥ ΧΩΡΟΥ”

ΑΡΧΙΤΕΚΤΟΝΙΚΗ ΜΕΛΕΤΗ

Γ' ΣΤΑΔΙΟ : ΜΕΛΕΤΗ ΕΦΑΡΜΟΓΗΣ

ΘΕΜΑ:

ΥΠΟΣΤΑΘΜΟΣ ΚΑΤΟΦΕΙΣ ΙΣΟΓΕΙΟΥ
& ΥΠΟΓΕΙΟΥ - ΤΟΜΕΣ ΑΑ', ΒΒ', ΓΓ'

ΙΟΥΝΙΟΣ 2025

C304e

ΚΛΙΜΑΚΑ 1:50

ΑΡ. ΣΧΕΔΙΟΥ

ΑΥΤ 01

ΜΕΛΕΤΗΤΕΣ:

ΕΛΛΗΝΙΚΗ ΔΗΜΟΚΡΑΤΙΑ
ΥΠΟΥΡΓΕΙΟ ΠΟΛΙΤΙΣΜΟΥ

ΕΛΛΗΝΙΚΗ ΑΡΧΙΤΕΚΤΟΝΙΚΗ ΜΕΛΕΤΗ: ΒΕΤΑΠΛΑΝ
ΣΤΑΤΙΚΗ ΜΕΛΕΤΗ: ΑΝΤΩΝΗΣ ΚΑΙ ΣΥΝΕΡΓΑΤΕΣ Ε.Π.Ε.
ΜΕΛΕΤΗ ΚΑΙ ΕΡΓΑΤΑΓΓΕΛΙΟΝ: ΔΗΜΗΤΡΙΟΣ ΑΡΓΥΡΙΟΥ ΚΑΙ ΚΩΝΣΤΑΝΤΙΝΟΣ
ΓΕΩΤΕΧΝΙΚΗ ΜΕΛΕΤΗ ΚΑΙ ΕΡΓΑΤΑΓΓΕΛΙΟΝ: ΔΗΜΗΤΡΙΟΣ ΑΡΓΥΡΙΟΥ ΚΑΙ ΚΩΝΣΤΑΝΤΙΝΟΣ

ΑΡΧΙΤΕΚΤΟΝΙΚΗ ΜΕΛΕΤΗ: ΒΕΤΑΠΛΑΝ
ΣΤΑΤΙΚΗ ΜΕΛΕΤΗ: ΑΝΤΩΝΗΣ ΚΑΙ ΣΥΝΕΡΓΑΤΕΣ Ε.Π.Ε.
ΜΕΛΕΤΗ ΚΑΙ ΕΡΓΑΤΑΓΓΕΛΙΟΝ: ΔΗΜΗΤΡΙΟΣ ΑΡΓΥΡΙΟΥ ΚΑΙ ΚΩΝΣΤΑΝΤΙΝΟΣ
ΓΕΩΤΕΧΝΙΚΗ ΜΕΛΕΤΗ ΚΑΙ ΕΡΓΑΤΑΓΓΕΛΙΟΝ: ΔΗΜΗΤΡΙΟΣ ΑΡΓΥΡΙΟΥ ΚΑΙ ΚΩΝΣΤΑΝΤΙΝΟΣ

ΚΛΕΙΔΑ - ΒΟΡΡΑΙΣ

ΥΠΟΓΡΑΦΗ ΚΑΙ ΣΦΡΑΓΙΔΑ ΜΕΛΕΤΗΤΗ

Digitally signed by ΠΑΝΑΓΙΩΤΗΣ ΕΜΜΑΝΟΥΗΛ ΤΑΒΑΝΙΩΤΗΣ
Date: 2025.12.08 21:18:30 +02'00'

ΘΕΩΡΗΣΗ