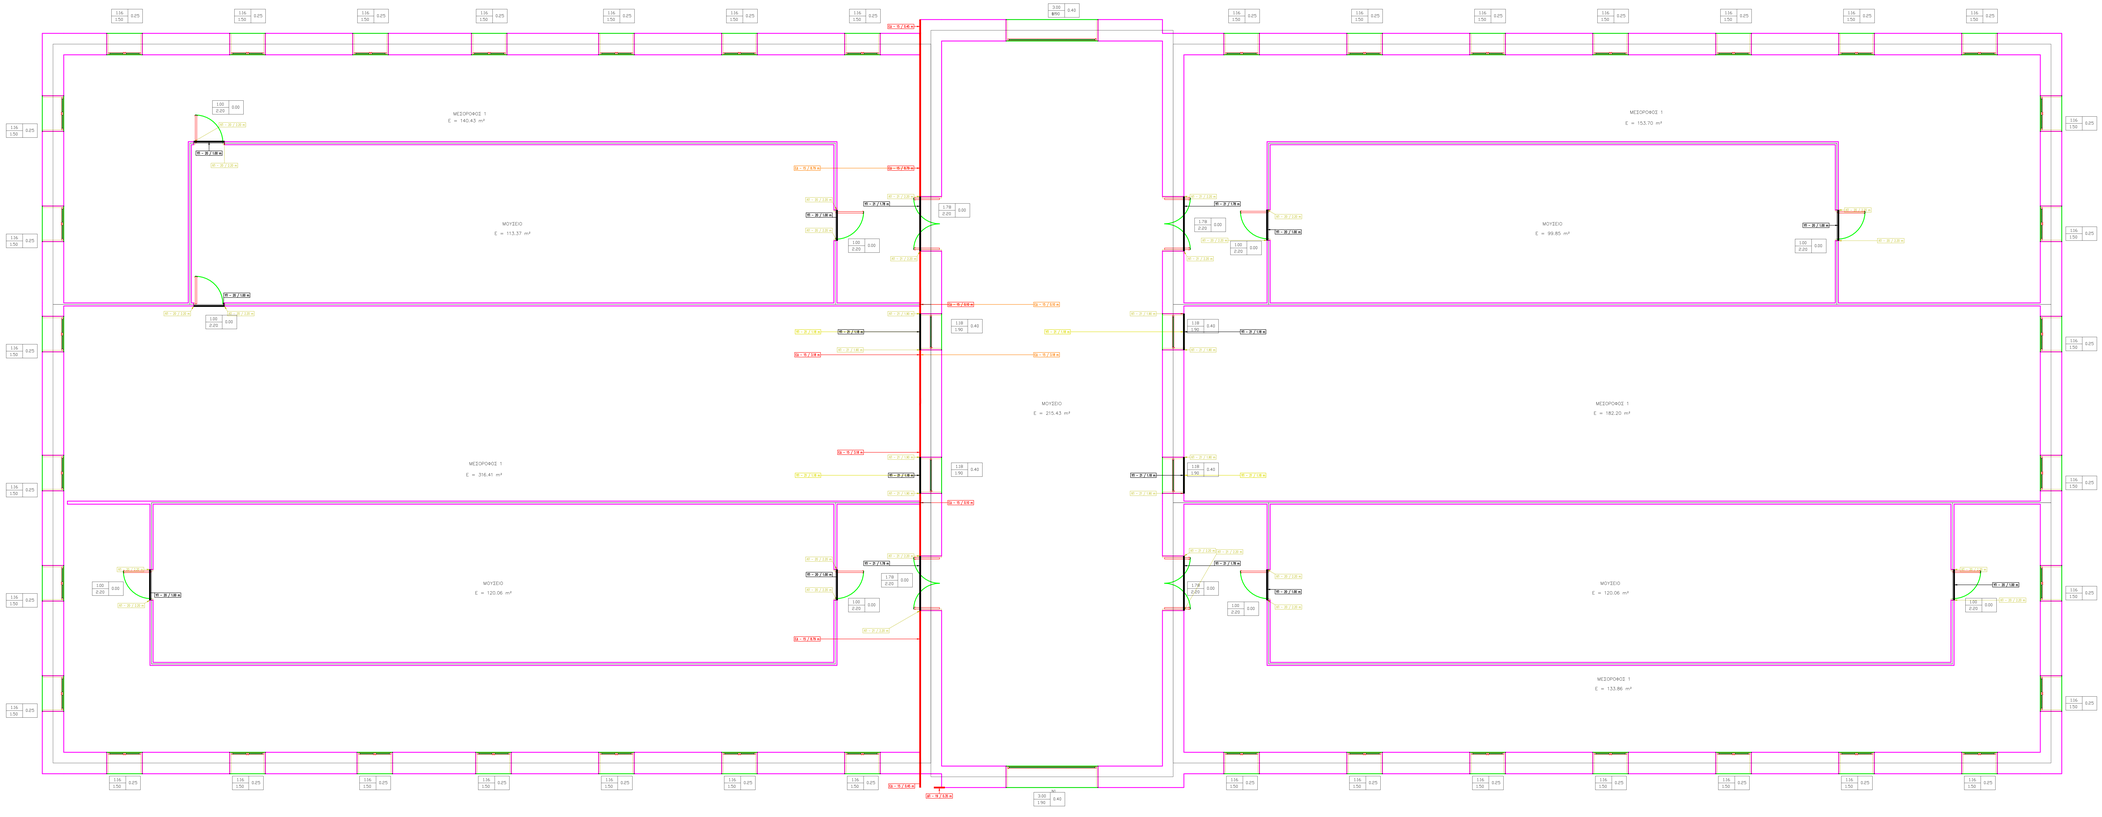

Foteini Tassiou
17/02/2026 10:03

Digitally signed by KONSTANTINOS FRISIRAS
Date: 2026.02.18 09:50:27 +02'00'

GEORGIOS KYPRIOTAKIS
17/02/2026 19:28

04	08.12.2025	Α. ΖΕΪΤΑΝ Δ. ΡΟΚΟΜΑΣ Ξ. ΔΗΜΗΤΡΟΠΟΥΛΟΥ Γ. ΜΠΑΝΑ Ε. ΒΡΕΤΤΟΥ	Σ. ΝΙΚΟΔΟΠΟΥΛΟΥ Ε. ΑΑΒΑΖΟΥ	Α. ΖΕΪΤΑΝ	ΕΠΑΝΥΠΟΒΟΛΗ ΜΕΛΕΤΗΣ ΘΕΑΡΙΟΥ'ΝΣ ΥΣΤΕΡΑ ΑΠΟ ΠΑΡΑΤΗΡΗΣΕΙΣ ΤΗΣ ΥΠΗΡΕΣΙΑΣ
03	07.11.2025	Α. ΖΕΪΤΑΝ Δ. ΡΟΚΟΜΑΣ Ξ. ΔΗΜΗΤΡΟΠΟΥΛΟΥ Γ. ΜΠΑΝΑ Ε. ΒΡΕΤΤΟΥ	Σ. ΝΙΚΟΔΟΠΟΥΛΟΥ Ε. ΑΑΒΑΖΟΥ	Α. ΖΕΪΤΑΝ	ΕΠΑΝΥΠΟΒΟΛΗ ΜΕΛΕΤΗΣ ΘΕΑΡΙΟΥ'ΝΣ ΥΣΤΕΡΑ ΑΠΟ ΠΑΡΑΤΗΡΗΣΕΙΣ ΤΗΣ ΥΠΗΡΕΣΙΑΣ
02	06.07.2025	Α. ΖΕΪΤΑΝ Δ. ΡΟΚΟΜΑΣ Ξ. ΔΗΜΗΤΡΟΠΟΥΛΟΥ Γ. ΜΠΑΝΑ Ε. ΒΡΕΤΤΟΥ	Σ. ΝΙΚΟΔΟΠΟΥΛΟΥ Ε. ΑΑΒΑΖΟΥ	Α. ΖΕΪΤΑΝ	ΥΠΟΒΟΛΗ ΜΕΛΕΤΗΣ ΘΕΑΡΙΟΥ'ΝΣ
01	06.06.2025	Α. ΖΕΪΤΑΝ Δ. ΡΟΚΟΜΑΣ Ξ. ΔΗΜΗΤΡΟΠΟΥΛΟΥ Γ. ΜΠΑΝΑ Ε. ΒΡΕΤΤΟΥ	Σ. ΝΙΚΟΔΟΠΟΥΛΟΥ Ε. ΑΑΒΑΖΟΥ	Α. ΖΕΪΤΑΝ	ΥΠΟΒΟΛΗ ΜΕΛΕΤΗΣ ΘΕΑΡΙΟΥ'ΝΣ
ΕΚΔΟΣΗ	ΗΜΕΡΟΜΗΝΙΑ	ΜΕΛΕΤΗ	ΣΧΕΔΙΑΣΗ	ΕΛΕΓΧΟΣ	ΠΑΡΑΤΗΡΗΣΕΙΣ

ΚΥΡΙΟΣ ΤΟΥ ΕΡΓΟΥ: **ΥΠΟΥΡΓΕΙΟ ΠΟΛΙΤΙΣΜΟΥ (ΥΠΠΟ)**

ΕΡΓΟΔΟΤΗΣ: **ΔΙΕΥΘΥΝΣΗ ΜΕΛΕΤΩΝ ΚΑΙ ΕΚΤΕΛΕΣΗΣ ΕΡΓΩΝ ΜΟΥΣΕΙΩΝ ΚΑΙ ΠΟΛΙΤΙΣΤΙΚΩΝ ΚΤΙΡΙΩΝ (ΔΜΕΕΜΚ)**

ΕΡΓΟ:
"ΜΕΛΕΤΗ ΓΙΑ ΤΗΝ ΕΠΕΙΣΚΕΨΗ ΚΑΙ ΤΟΝ ΕΚΣΥΓΧΡΟΝΙΣΜΟ ΤΟΥ ΚΤΙΡΙΟΥ ΤΩΝ ΠΑΛΑΙΩΝ ΚΑΠΝΑΠΟΘΗΚΩΝ ΠΑΠΑΛΕΤΡΟΥ ΣΤΟ ΑΓΡΙΝΙΟ ΓΙΑ ΤΗ ΔΗΜΙΟΥΡΓΙΑ ΔΙΑΧΡΟΝΙΚΟΥ ΜΟΥΣΕΙΟΥ ΚΑΙ ΠΟΛΙΤΙΣΤΙΚΟΥ ΧΩΡΟΥ"

ΕΛΛΗΝΙΚΗ ΔΗΜΟΚΡΑΤΙΑ
Υπουργείο Πολιτισμού

ΜΕΛΕΤΗ ΕΝΕΡΓΕΙΑΚΗΣ ΑΠΟΔΟΣΗΣ

Γ' ΣΤΑΔΙΟ : ΜΕΛΕΤΗ ΕΦΑΡΜΟΓΗΣ

ΘΕΜΑ:

ΚΑΤΟΨΗ Α' ΗΜΙΟΡΟΦΟΥ
ΘΕΡΜΟΓΕΦΥΡΕΣ

ΙΟΥΝΙΟΣ 2025

ΚΛΙΜΑΚΑ: 1:50

ΑΡ. ΕΚΔΟΣΗΣ
ΜΕΑ-18

ΜΕΛΕΤΗΤΕΣ
ΕΠΙΒΛΕΠΟΝ ΤΕΧΝΙΚΟΝ ΜΕΛΕΤΗ: ΒΕΤΑΠΛΑΝ
ΕΤΑΙΡΙΑ ΜΕΛΕΤΗ: ΑΙΘΕΡΙΟΣ ΚΑΙ ΣΥΝΕΡΓΑΤΕΣ Ε.Π.Ε.
ΜΕΛΕΤΗ ΗΜ ΕΓΚΑΤΑΣΤΑΣΕΩΝ: PROTON ΜΕΛΕΤΗΤΙΚΗ Ε.Π.Ε.
ΠΕΙΣΤΟΚΗΜΟ ΜΕΛΕΤΗ ΚΑ ΕΡΕΥΝΑ: ΔΗΜΗΤΡΙΟΣ ΑΡΓΥΡΟΣ και ΚΩΝΣΤ
ΑΡΙΣΤΟΔΗΜΟΥ 1, ΑΘΗΝΑ 10676, Τηλ. 210-7228196, FAX: 210-7230908, betaplan@metapa.gr

ΚΑΛΕΔΑ - ΒΟΡΡΑΣ

ΕΛΕΓΧΘΗΚΕ ΑΠΟ ΤΟ ΓΡΑΦΕΙΟ ΕΛΕΓΧΟΥ
ANTONIOS ZEITAN
08.12.2025 10:34

ΘΕΩΡΗΣΗ