


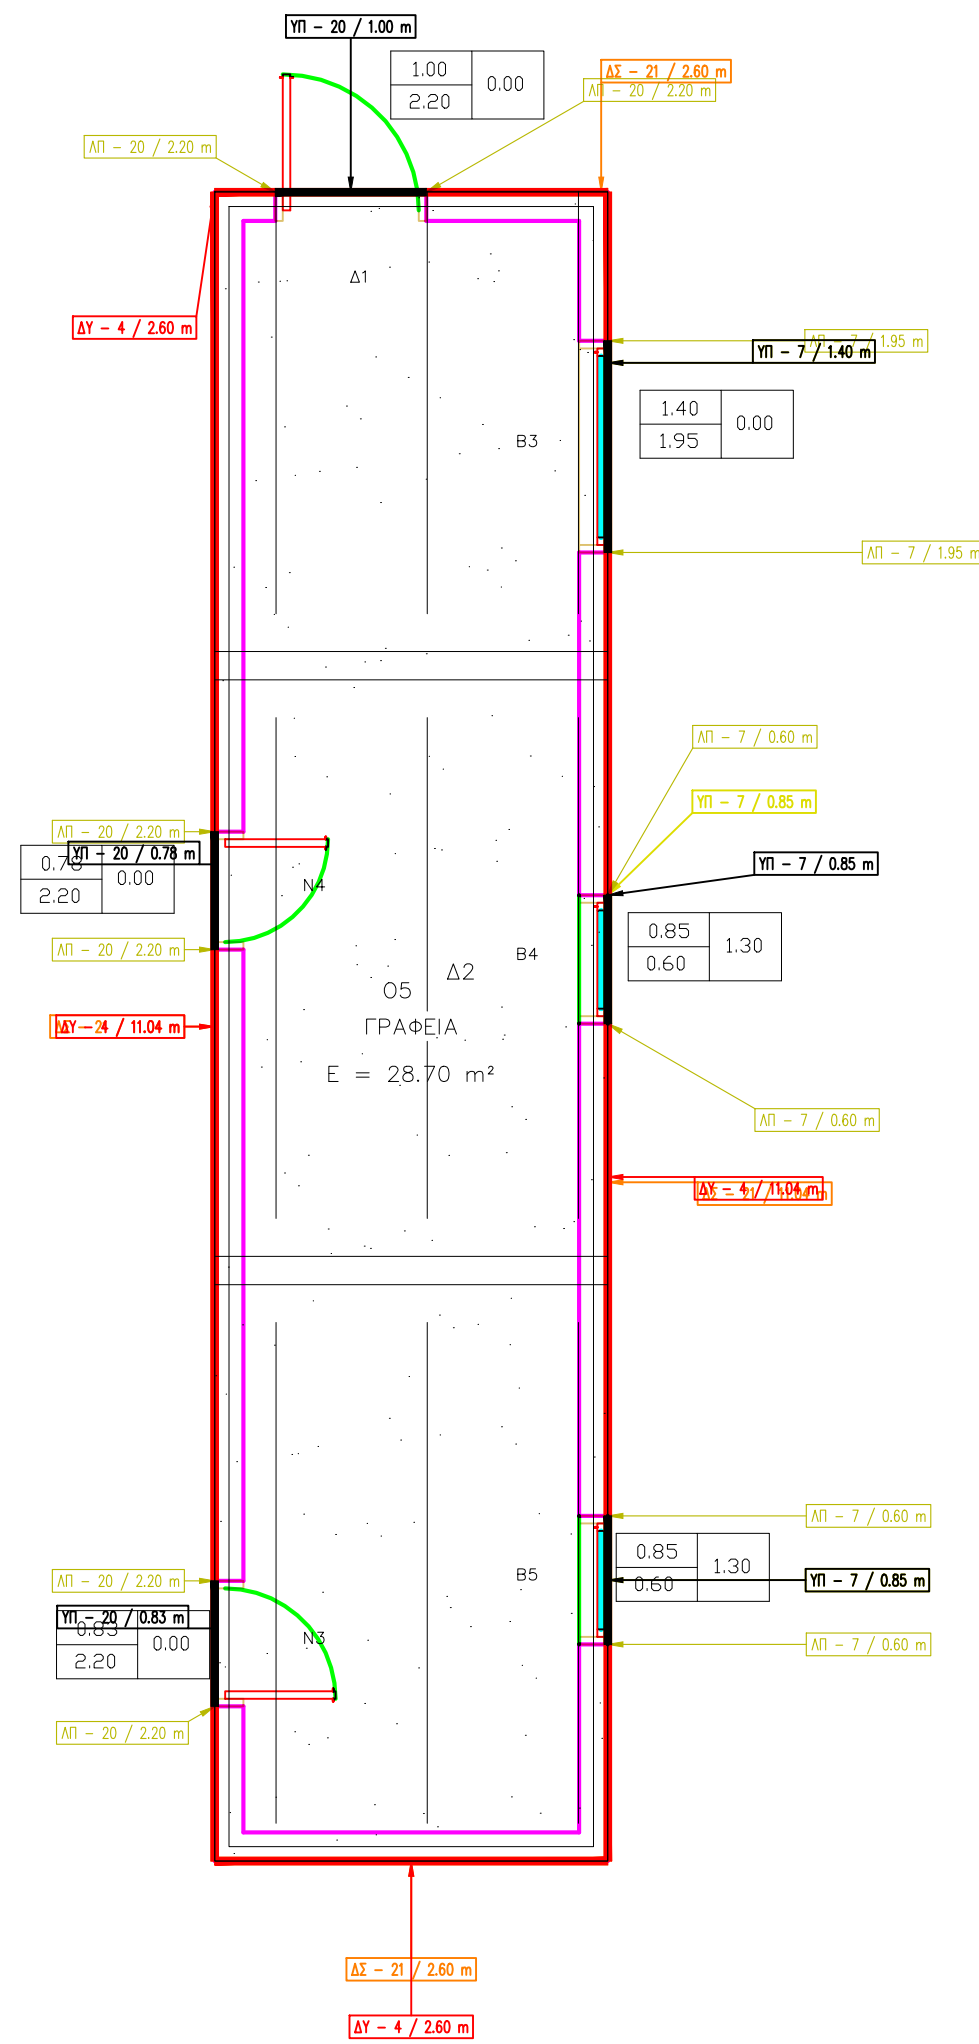

04	08.12.2023	Α. ΖΕΝΤΑΝ Δ. ΠΟΚΟΜΑΖ Δ. ΔΗΜΗΤΡΟΠΟΥΛΟΥ Γ. ΜΠΑΝΑ Ε. ΒΡΕΤΤΟΥ	Σ. ΝΙΚΟΛΑΟΥ Ε. ΑΒΑΖΟΥ	Α. ΖΕΝΤΑΝ	ΕΛΛΗΝΟΓΛΩΣΣΗ ΜΕΘΕΡΣΗ ΕΛΛΗΝΟΓΛΩΣΣΗ ΥΠΕΡΑΡΤΗ ΔΙΑΤΗΛΕΠΗΣΗ ΤΗ ΥΠΕΡΒΑΣΗ
03	07.11.2023	Α. ΖΕΝΤΑΝ Δ. ΠΟΚΟΜΑΖ Δ. ΔΗΜΗΤΡΟΠΟΥΛΟΥ Γ. ΜΠΑΝΑ Ε. ΒΡΕΤΤΟΥ	Σ. ΝΙΚΟΛΑΟΥ Ε. ΑΒΑΖΟΥ	Α. ΖΕΝΤΑΝ	ΕΛΛΗΝΟΓΛΩΣΣΗ ΜΕΘΕΡΣΗ ΕΛΛΗΝΟΓΛΩΣΣΗ ΥΠΕΡΑΡΤΗ ΔΙΑΤΗΛΕΠΗΣΗ ΤΗ ΥΠΕΡΒΑΣΗ
02	06.07.2023	Α. ΖΕΝΤΑΝ Δ. ΠΟΚΟΜΑΖ Δ. ΔΗΜΗΤΡΟΠΟΥΛΟΥ Γ. ΜΠΑΝΑ Ε. ΒΡΕΤΤΟΥ	Σ. ΝΙΚΟΛΑΟΥ Ε. ΑΒΑΖΟΥ	Α. ΖΕΝΤΑΝ	ΥΠΟΒΑΘΗ ΜΕΘΕΡΣΗ
01	06.06.2023	Α. ΖΕΝΤΑΝ Δ. ΠΟΚΟΜΑΖ Δ. ΔΗΜΗΤΡΟΠΟΥΛΟΥ Γ. ΜΠΑΝΑ Ε. ΒΡΕΤΤΟΥ	Σ. ΝΙΚΟΛΑΟΥ Ε. ΑΒΑΖΟΥ	Α. ΖΕΝΤΑΝ	ΥΠΟΒΑΘΗ ΜΕΘΕΡΣΗ

ΕΚΔΟΣΗ	ΗΜΕΡΟΜΗΝΙΑ	ΜΕΛΕΤΗ	ΣΧΕΔΙΑΣΗ	ΕΛΕΓΧΟΣ	ΠΑΡΑΤΗΡΗΣΕΙΣ
--------	------------	--------	----------	---------	--------------

ΚΥΡΙΟΣ ΤΟΥ ΕΡΓΟΥ : **ΥΠΟΥΡΓΕΙΟ ΠΟΛΙΤΙΣΜΟΥ (ΥΠΠΟ)**

ΕΡΓΟΔΟΤΗΣ : ΔΙΕΥΘΥΝΣΗ ΜΕΛΕΤΩΝ ΚΑΙ ΕΚΤΕΛΕΣΗΣ ΕΡΓΩΝ

ΜΟΥΣΕΙΩΝ ΚΑΙ ΠΟΛΙΤΙΣΤΙΚΩΝ ΚΤΙΡΙΩΝ (ΔΜΕΕΜΠΚ)

ΕΡΓΟ :

**"ΜΕΛΕΤΗ ΓΙΑ ΤΗΝ ΕΠΙΣΚΕΥΗ ΚΑΙ ΤΟΝ ΕΚΣΥΓΧΡΟΝΙΣΜΟ
ΤΟΥ ΚΤΙΡΙΟΥ ΤΩΝ ΠΑΛΑΙΩΝ ΚΑΠΑΝΟΠΟΘΗΚΩΝ
ΠΑΠΑΓΕΩΡΓΙΟΥ ΣΤΩ ΑΓΡΙΝΙΟ ΓΙΑ ΤΗ ΔΗΜΙΟΥΡΓΙΑ
ΔΙΑΧΡΟΝΙΚΟΥ ΜΟΥΣΕΙΟΥ ΚΑΙ ΠΟΛΙΤΙΣΤΙΚΟΥ ΧΩΡΟΥ"**

ΕΛΛΗΝΙΚΗ ΔΗΜΟΚΡΑΤΙΑ
Υπουργείο Πολιτισμού

ΜΕΛΕΤΗ ΕΝΕΡΓΕΙΑΚΗΣ ΑΠΟΔΟΣΗΣ

Γ' ΣΤΑΔΙΟ : ΜΕΛΕΤΗ ΕΦΑΡΜΟΓΗΣ

GEMA:

	ΙΟΥΝΙΟΣ 2025
--	--------------

ΚΑΤΟΨΗ ΑΠΟΛΗΞΗΣ	
-----------------	--

ΘΕΡΜΟΓΕΦΥΡΕΣ	

КЛИМАКА 1:50

ΜΕΛΕΤΗΤΕΣ:	ΑΡ. ΣΧΕΔΙΟΥ
------------	-------------

ΕΙΔΙΚΗ ΑΡΧΙΤΕΚΤΟΝΙΚΗ ΜΕΛΕΤΗ: ΒΕΤΑΠΛΑΝ
ΣΤΑΤΙΚΗ ΜΕΛΕΤΗ: ΜΟΝΤΟΣ ΚΑΙ ΣΥΝΕΡΓΑΤΕΣ Ε.Π.Ε.

ΜΕΛΕΤΗ ΚΙΜ ΕΓΚΑΤΑΣΤΑΣΕΩΝ: ΠΡΟΤΟΝ ΜΕΛΕΤΗΤΙΚΗ Ε.Π.Ε.
ΓΕΩΤΕΧΝΙΚΗ ΜΕΛΕΤΗ ΚΑΙ ΕΡΕΥΝΑ: ΔΗΜΗΤΡΙΟΣ ΑΡΓΥΡΙΟΥ ΤΟΥ ΚΩΝΙΝΟΥ

ΑΡΙΣΤΟΔΗΜΟΥ 1, ΑΘΗΝΑ 10576, ΤΗΛ: 210-7233195, FAX: 210-7233563, betapien@betapien.gr

[illegible]

ANTONIOS ZEINTAN

08.12.2025 10:37



GEOPHIN
