
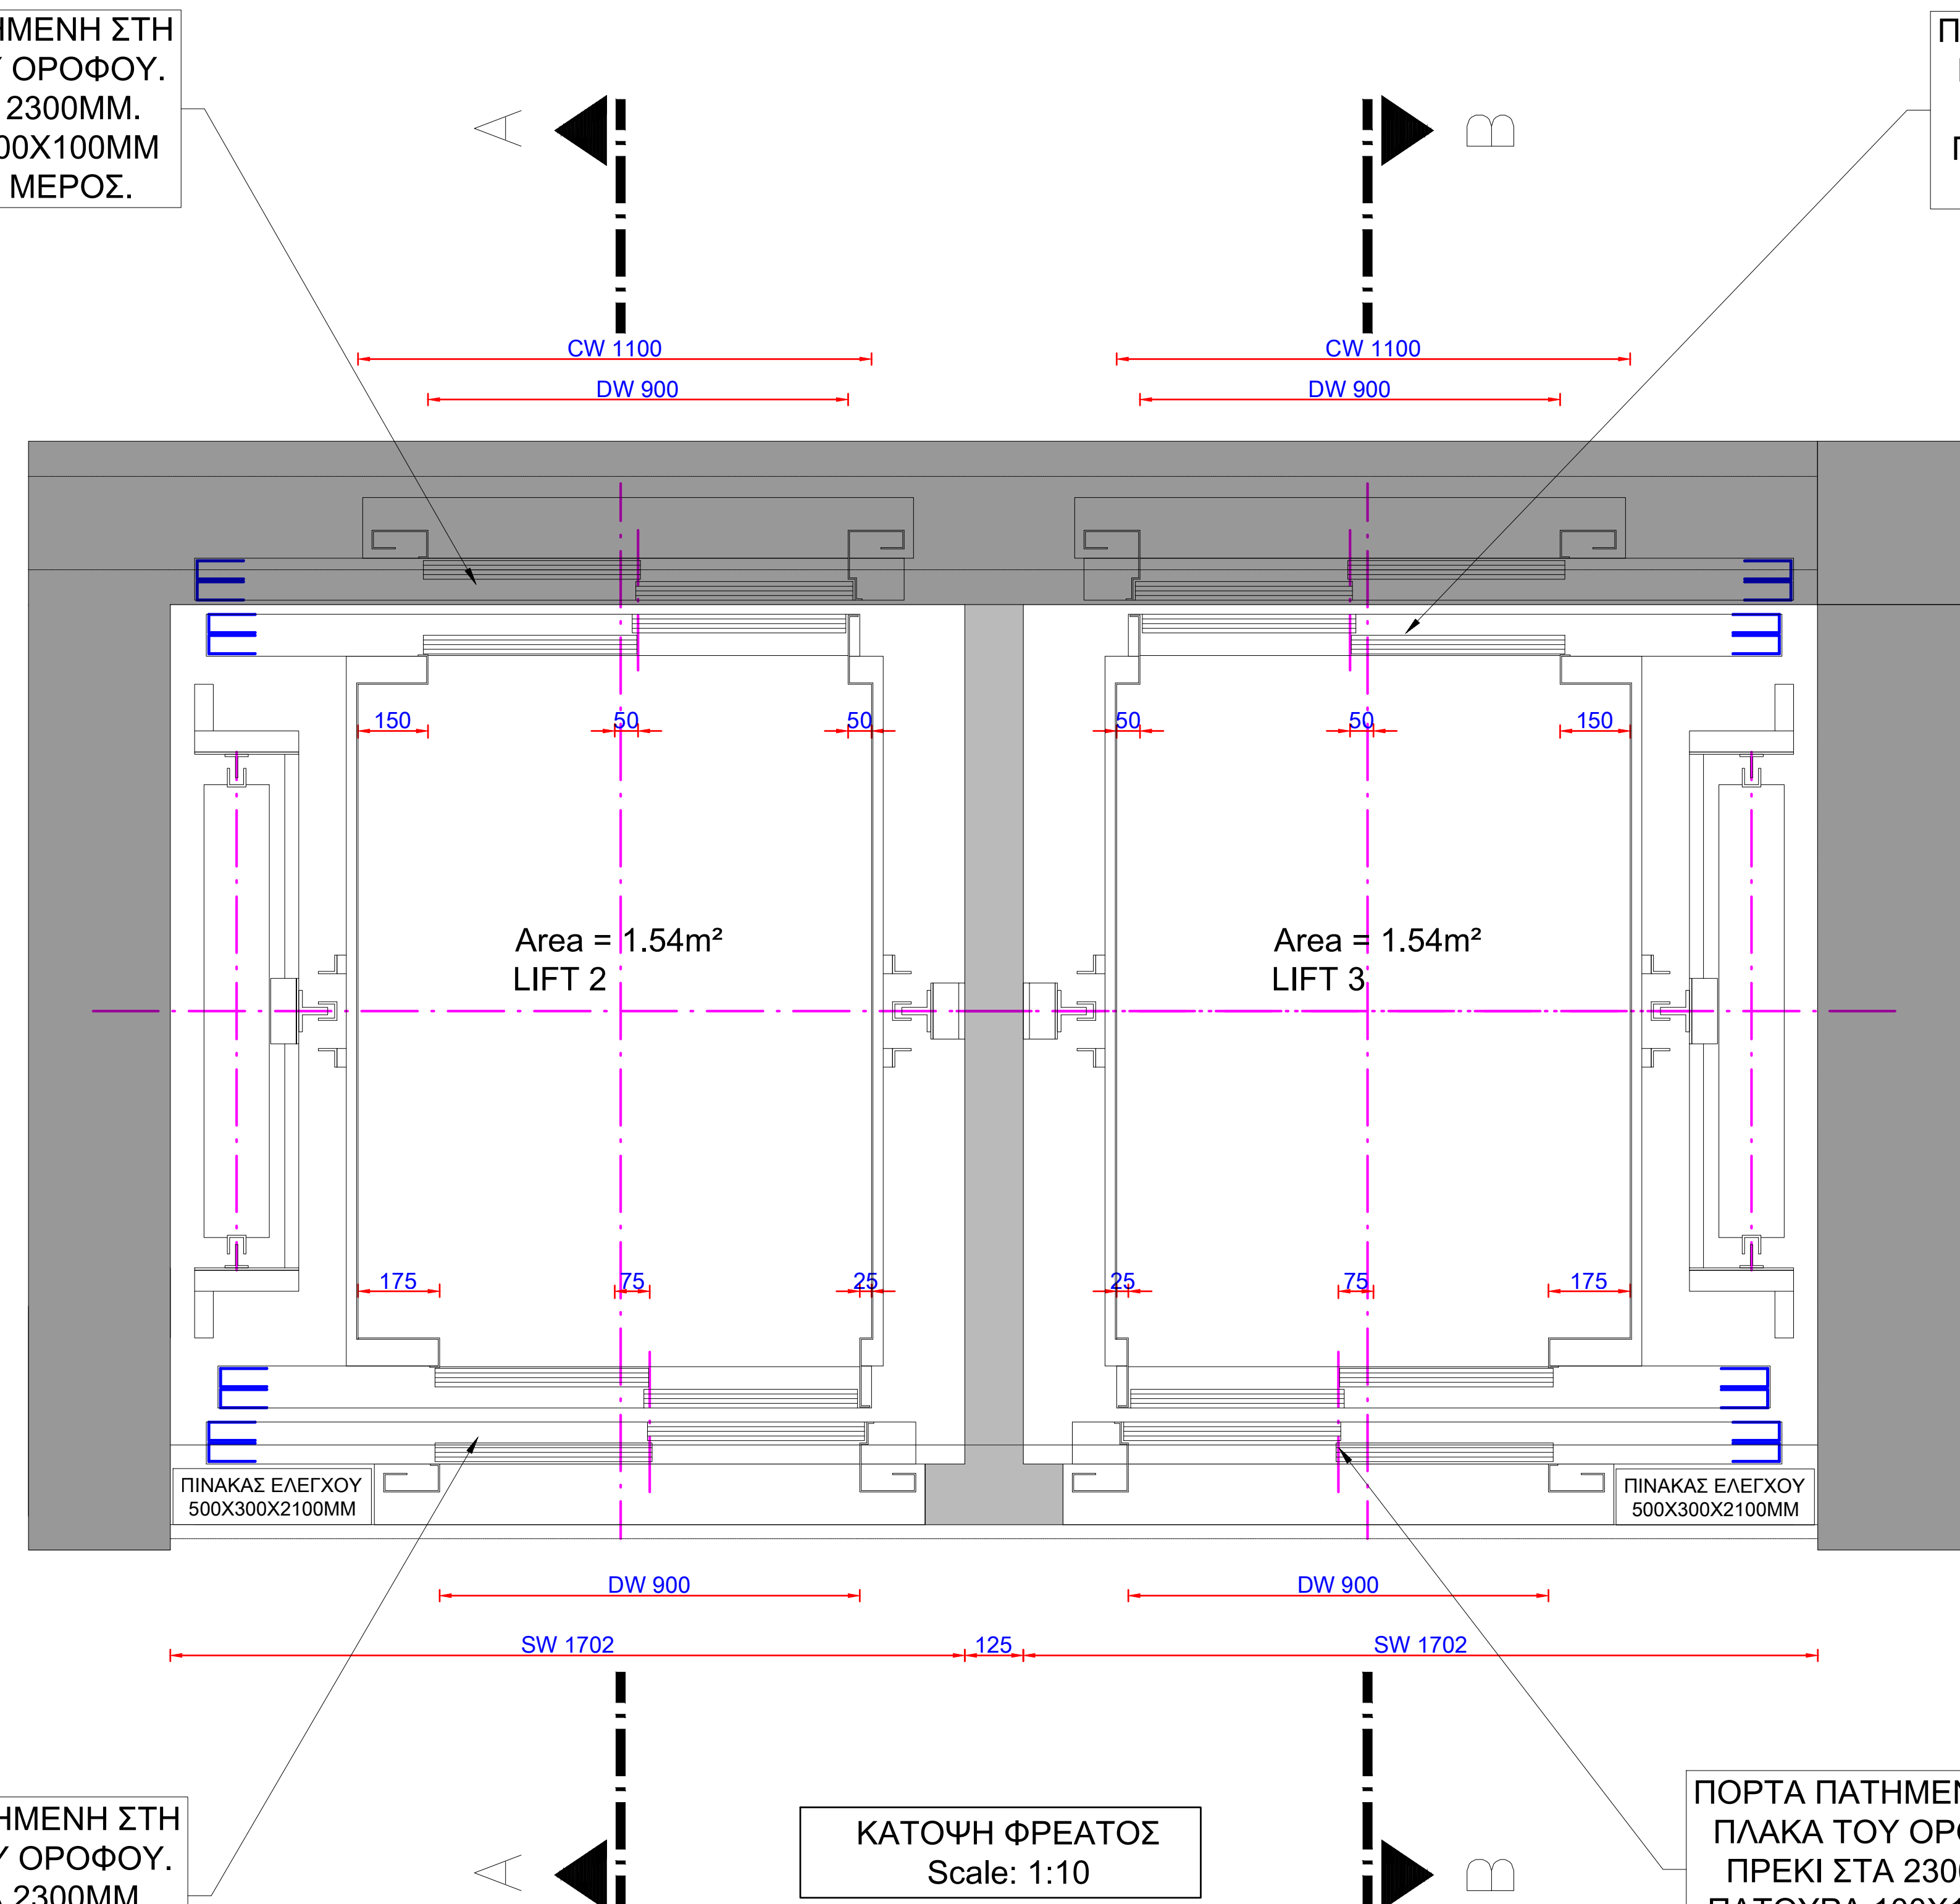
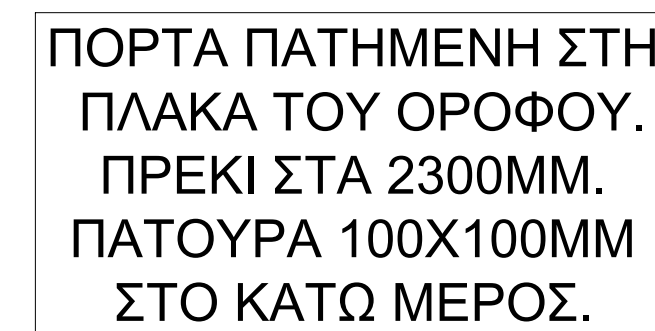


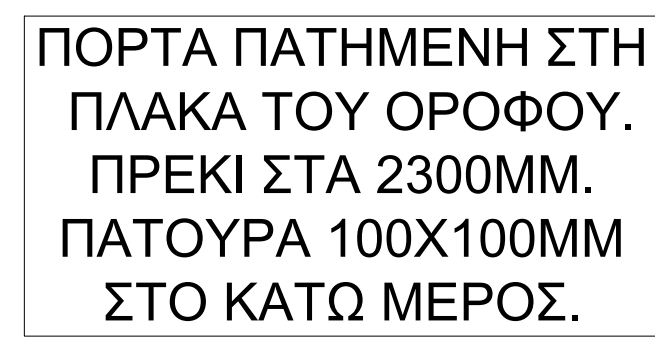

ΕΙΔΟΣ ΑΝΕΛΚΥΣΤΗΡΑ	:	ΠΡΟΣΩΡΙΝΗ, ΗΛΕΚΤΡΟΚΙΝΗΤΟΣ, ΧΩΡΙΣ ΜΗΧΑΝΟΣΤΑΣΙΟ (MRL)
ΩΦΕΛΙΜΟ ΦΟΡΤΙΟ	:	600Kg (8 ΑΤΟΜΑ)
ΣΤΑΣΕΙΣ	:	4
ΤΑΧΥΤΗΤΑ	:	1.00 m/s
ΔΙΑΔΡΟΜΗ	:	14150mm
ΔΙΑΣΤΑΣΕΙΣ ΦΡΕΑΤΟΣ	:	1650mm x 1800mm
ΔΙΑΣΤΑΣΕΙΣ ΘΑΛΑΜΟΥ	:	1100mm x 1400mm
ΘΥΡΕΣ ΘΑΛΑΜΟΥ-ΦΡΕΑΤΟΣ	:	900mm x 2000mm ΑΥΤΟΜΑΤΕΣ ΔΙΦΥΛΛΕΣ ΤΗΛΕΣΚΟΠΙΚΕΣ
ΛΟΓΟΣ ΑΝΑΡΤΗΣΗΣ	:	2:1
ΚΙΝΗΤΗΡΑΣ	:	ΣΥΓΧΡΟΝΟΣ ΚΙΝΗΤΗΡΑΣ ΜΕ ΜΟΝΙΜΟΥΣ ΜΑΓΝΗΤΕΣ ΧΩΡΙΣ ΜΕΙΩΤΗΡΑ
ΟΝΟΜΑΣΤΙΚΗ ΙΣΧΥΣ ΚΙΝΗΤΗΡΑ	:	6.7 KW
ΟΔΗΓΟΙ ΘΑΛΑΜΟΥ	:	ΧΑΛΥΒΔΙΝΟΙ ΔΙΑΤΟΜΗΣ T
ΟΔΗΓΟΙ ΑΝΤΙΒΑΡΟΥ	:	ΧΑΛΥΒΔΙΝΟΙ ΔΙΑΤΟΜΗΣ T
ΗΛΕΚΤΡΙΚΗ ΠΑΡΟΧΗ	:	230/400 VOLTS - 50Hz
ΛΕΙΤΟΥΡΓΙΑ	:	DUPLEX COLLECTIVE/SELECTIVE

04	08.12.2020	A. ZENTAN Δ. ΠΟΚΟΜΑΖ B. ΔΗΜΗΤΡΟΠΟΥΛΟΥ Γ. ΜΠΛΑΝΑ Ε. ΒΡΕΤΤΟΥ	Z. ΝΙΚΟΛΑΪΔΟΥ Ε. ΑΒΑΖΟΥ	A. ZENTAN	ΕΛΛΗΝΙΣΤΙΚΟ ΜΕΛΕΤΗ ΕΚΔΟΣΗ ΥΠΕΡΑ ΑΟ ΠΑΡΑΤΗΡΗΣΗ ΤΗΣ ΥΠΕΡΜΕΛΙΑΣ
03	07.11.2020	A. ZENTAN Δ. ΠΟΚΟΜΑΖ B. ΔΗΜΗΤΡΟΠΟΥΛΟΥ Γ. ΜΠΛΑΝΑ Ε. ΒΡΕΤΤΟΥ	Z. ΝΙΚΟΛΑΪΔΟΥ Ε. ΑΒΑΖΟΥ	A. ZENTAN	ΕΛΛΗΝΙΣΤΙΚΟ ΜΕΛΕΤΗ ΕΚΔΟΣΗ ΥΠΕΡΑ ΑΟ ΠΑΡΑΤΗΡΗΣΗ ΤΗΣ ΥΠΕΡΜΕΛΙΑΣ
02	06.07.2020	A. ZENTAN Δ. ΠΟΚΟΜΑΖ B. ΔΗΜΗΤΡΟΠΟΥΛΟΥ Γ. ΜΠΛΑΝΑ Ε. ΒΡΕΤΤΟΥ	Z. ΝΙΚΟΛΑΪΔΟΥ Ε. ΑΒΑΖΟΥ	A. ZENTAN	ΥΠΟΘΕΩΡΑ ΤΗΣ ΕΚΔΟΣΗΣ ΕΚΔΟΣΗ ΥΠΕΡΑ ΑΟ
01	06.06.2020	A. ZENTAN Δ. ΠΟΚΟΜΑΖ B. ΔΗΜΗΤΡΟΠΟΥΛΟΥ Γ. ΜΠΛΑΝΑ Ε. ΒΡΕΤΤΟΥ	Z. ΝΙΚΟΛΑΪΔΟΥ Ε. ΑΒΑΖΟΥ	A. ZENTAN	ΥΠΟΘΕΩΡΑ ΜΕΛΕΤΗ ΕΚΔΟΣΗ

ΕΚΔΟΣΗ	ΗΜΕΡΟΜΗΝΙΑ	ΜΕΛΕΤΗ	ΣΧΕΔΙΑΣΗ	ΕΛΕΓΧΟΣ	ΠΑΡΑΤΗΡΗΣΕΙΣ
ΚΥΡΙΟΣ ΤΟΥ ΕΡΓΟΥ : ΥΠΟΥΡΓΕΙΟ ΠΟΛΙΤΙΣΜΟΥ (ΥΠΠΟ)					

ΕΡΓΟΔΟΤΗΣ : ΔΙΕΥΘΥΝΣΗ ΜΕΛΕΤΩΝ ΚΑΙ ΕΚΤΕΛΕΣΗΣ ΕΡΓΩΝ
ΜΟΥΣΕΙΩΝ ΚΑΙ ΠΟΛΙΤΙΣΤΙΚΩΝ ΚΤΙΡΙΩΝ (ΔΜΕΕΜΠΚ)

ΕΡΓΟ :

**"ΜΕΛΕΤΗ ΓΙΑ ΤΗΝ ΕΠΙΣΚΕΥΗ ΚΑΙ ΤΟΝ ΕΚΣΥΓΧΡΟΝΙΣΜΟ
ΤΟΥ ΚΤΙΡΙΟΥ ΤΩΝ ΠΑΛΑΙΩΝ ΚΑΠΗΛΑΠΟΘΗΚΩΝ
ΠΑΠΑΓΕΤΡΟΥ ΣΤΟ ΑΓΡΙΝΙΟ ΓΙΑ ΤΗ ΔΗΜΙΟΥΡΓΙΑ
ΔΙΑΧΡΟΝΙΚΟΥ ΜΟΥΣΕΙΟΥ ΚΑΙ ΠΟΛΙΤΙΣΤΙΚΟΥ ΧΩΡΟΥ"**

ΗΛΕΚΤΡΟΜΗΧΑΝΟΛΟΓΙΚΗ ΜΕΛΕΤΗ

Γ' ΣΤΑΔΙΟ : ΜΕΛΕΤΗ ΕΦΑΡΜΟΓΗΣ

ΚΑΤΟΨΕΙΣ - ΤΟΜΗ DUPLEX
ΑΝΕΛΚΥΣΤΗΡΩΝ MRL
ΑΝΕΛΚΥΣΤΗΡΕΣ

ΜΕΛΕΤΗΤΕΣ:

ΕΛΛΗΚ ΑΡΧΙΤΕΚΤΟΝΙΚΗ ΜΕΛΕΤΗ:
ΣΤΑΤΙΚΗ ΜΕΛΕΤΗ:
ΜΕΛΕΤΗ Η/Μ ΕΓΚΑΤΑΣΤΑΣΕΩΝ:
ΓΕΩΤΕΧΝΙΚΗ ΜΕΛΕΤΗ ΚΑΙ ΕΡΕΥΝΑ:

ΒΕΤΑΡ ΠΛΑΝ
ΜΟΝΤΟΣ ΚΑΙ ΣΥΝΕΡΓΑΤΕΣ Ε.Π.Ε.
ΠΡΩΤΟΝ ΜΕΛΕΤΗΤΙΚΗ Ε.Π.Ε.
ΔΙΗΜΗΤΡΙΟΣ ΑΡΓΥΡΙΟΥ ΚΑΙ ΚΟΙΝΩΝΥ

ΑΡ. ΣΧΕΔΙΟΥ

AN-02

ΚΛΕΙΔΑ - ΒΟΡΡΑΣ	ΥΠΟΓΡΑΦΗ ΚΑΙ ΣΦΡΑΓΙΔΑ ΜΕΛΕΤΗΤΗ ΑΝΤΩΝΙΟΣ ΖΕΥΓΙΤΑΝ
-----------------	---

08.12.2025 10:46

	0EQPHZH
---	---------