



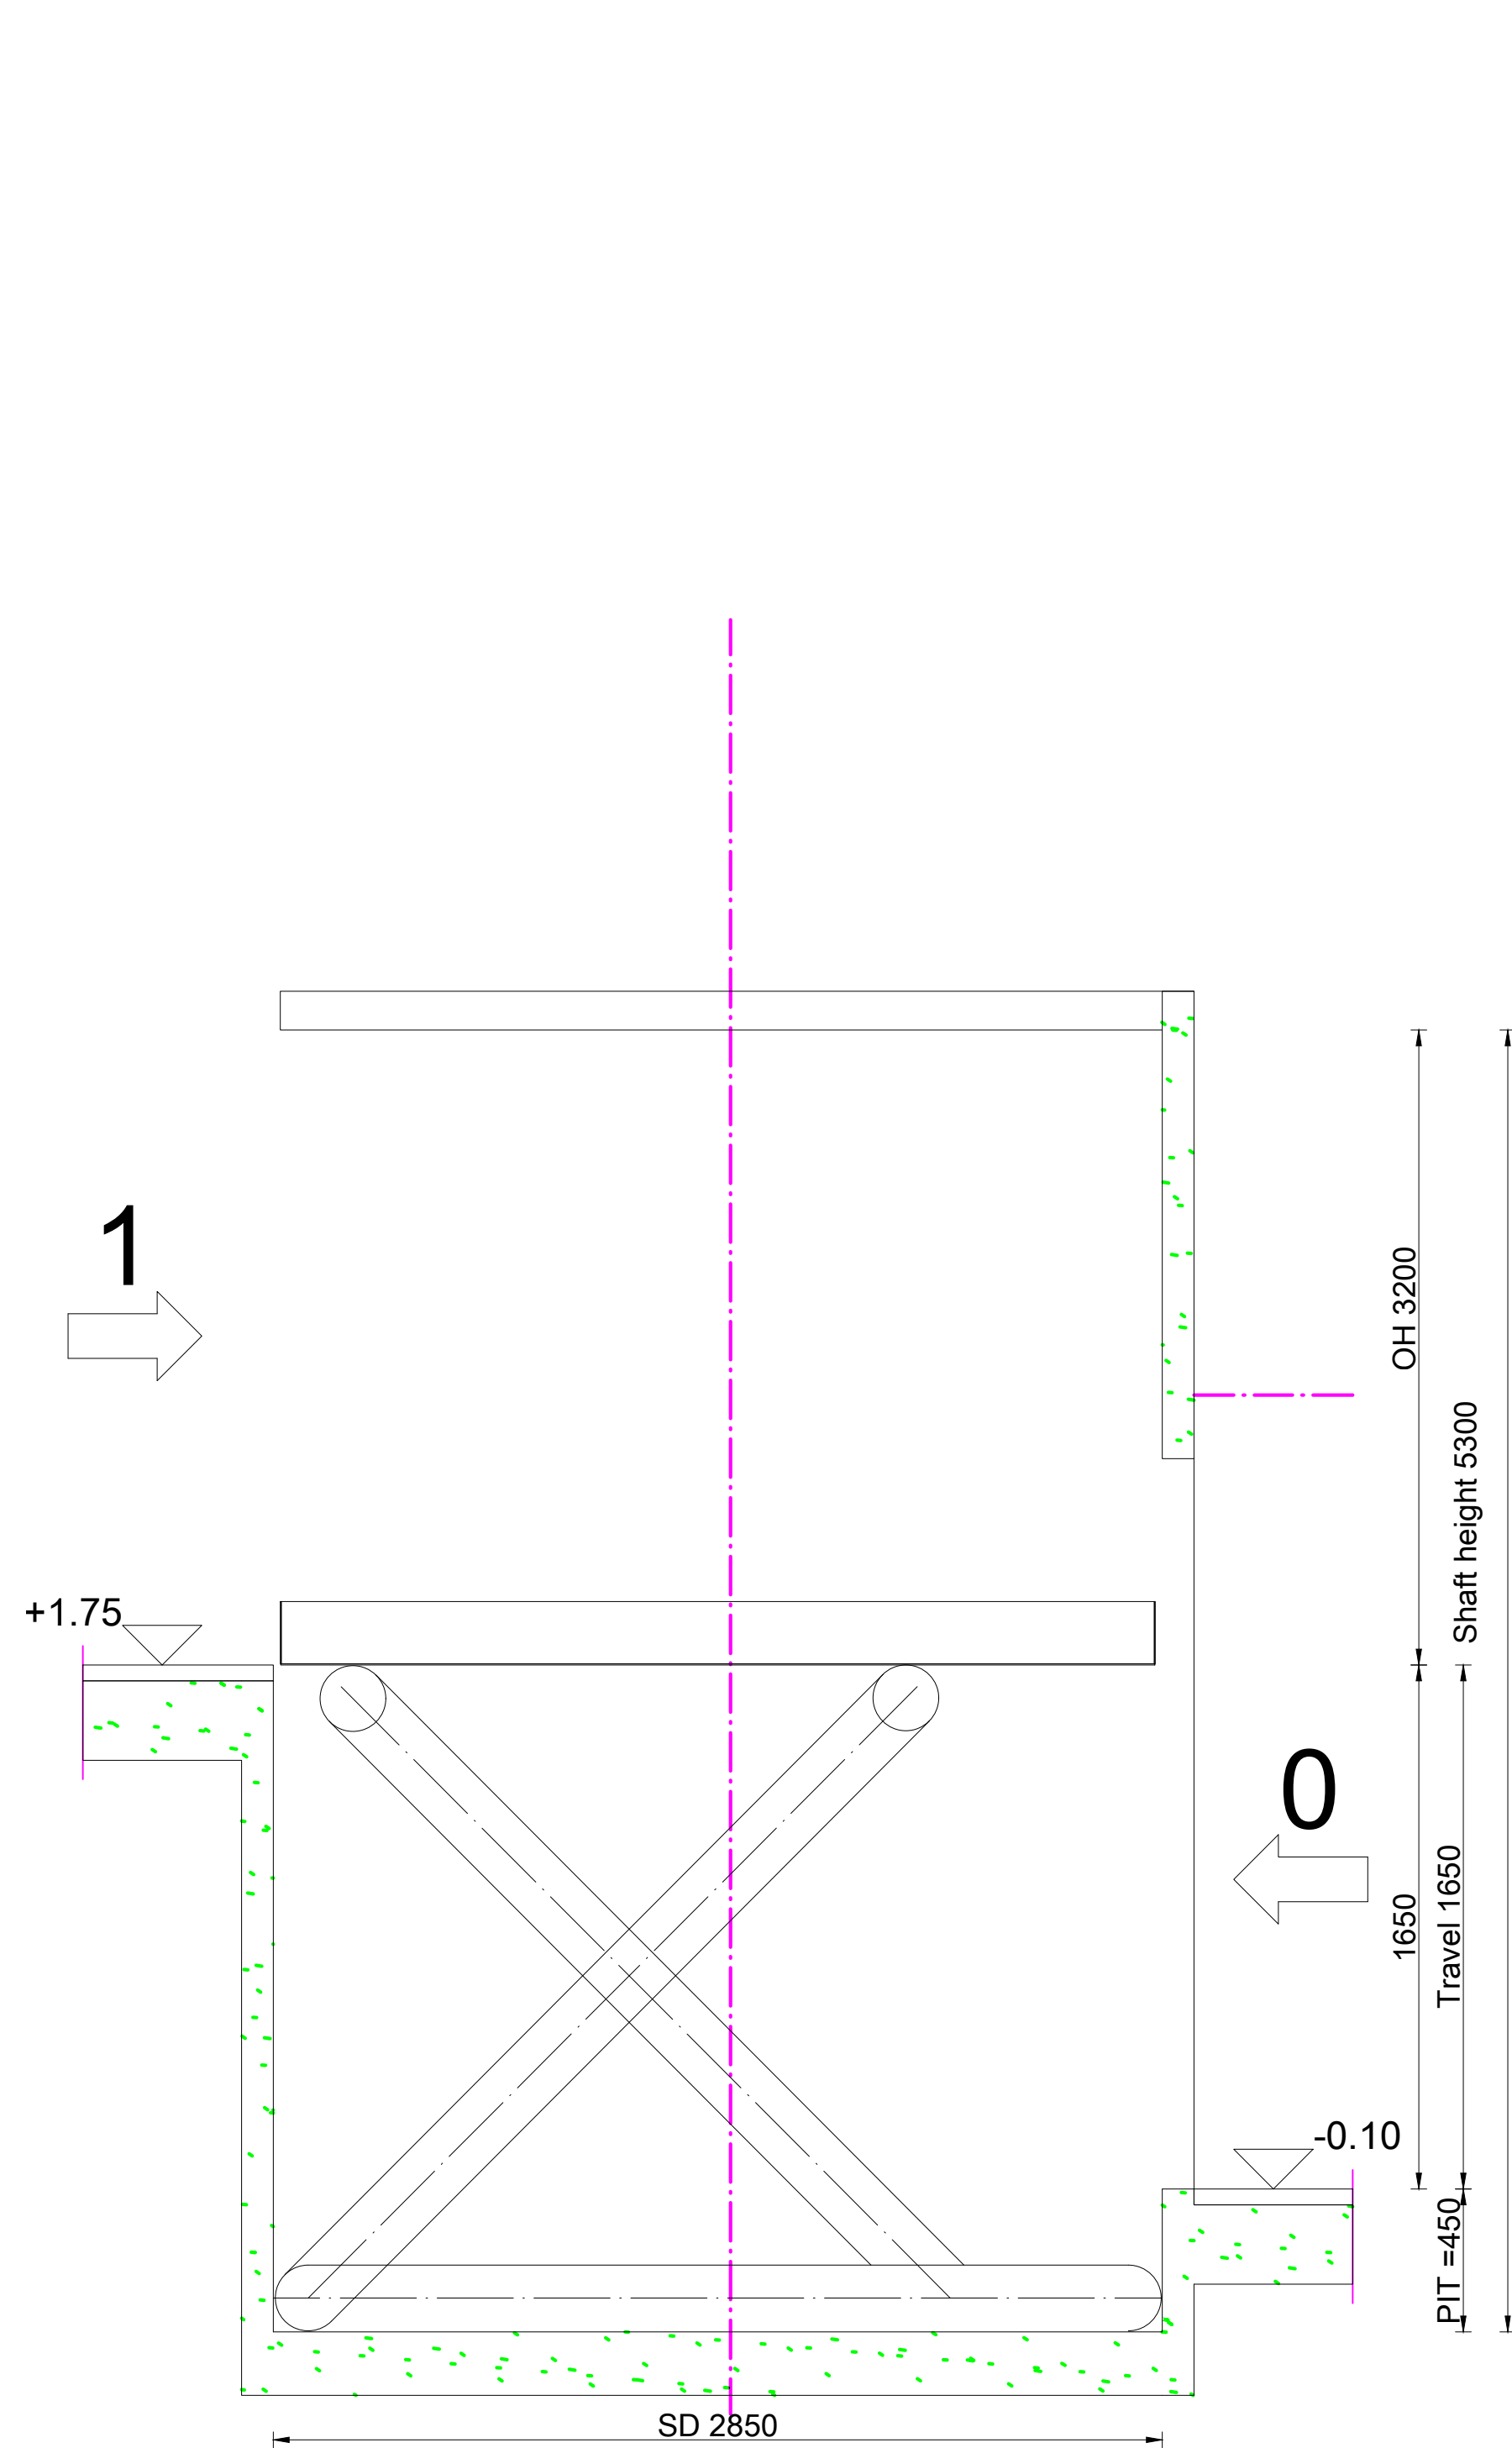

ΤΟΜΗ ΦΡΕΑΤΟΣ
ΧΩΡΙΣ ΚΛΙΜΑΚΑ

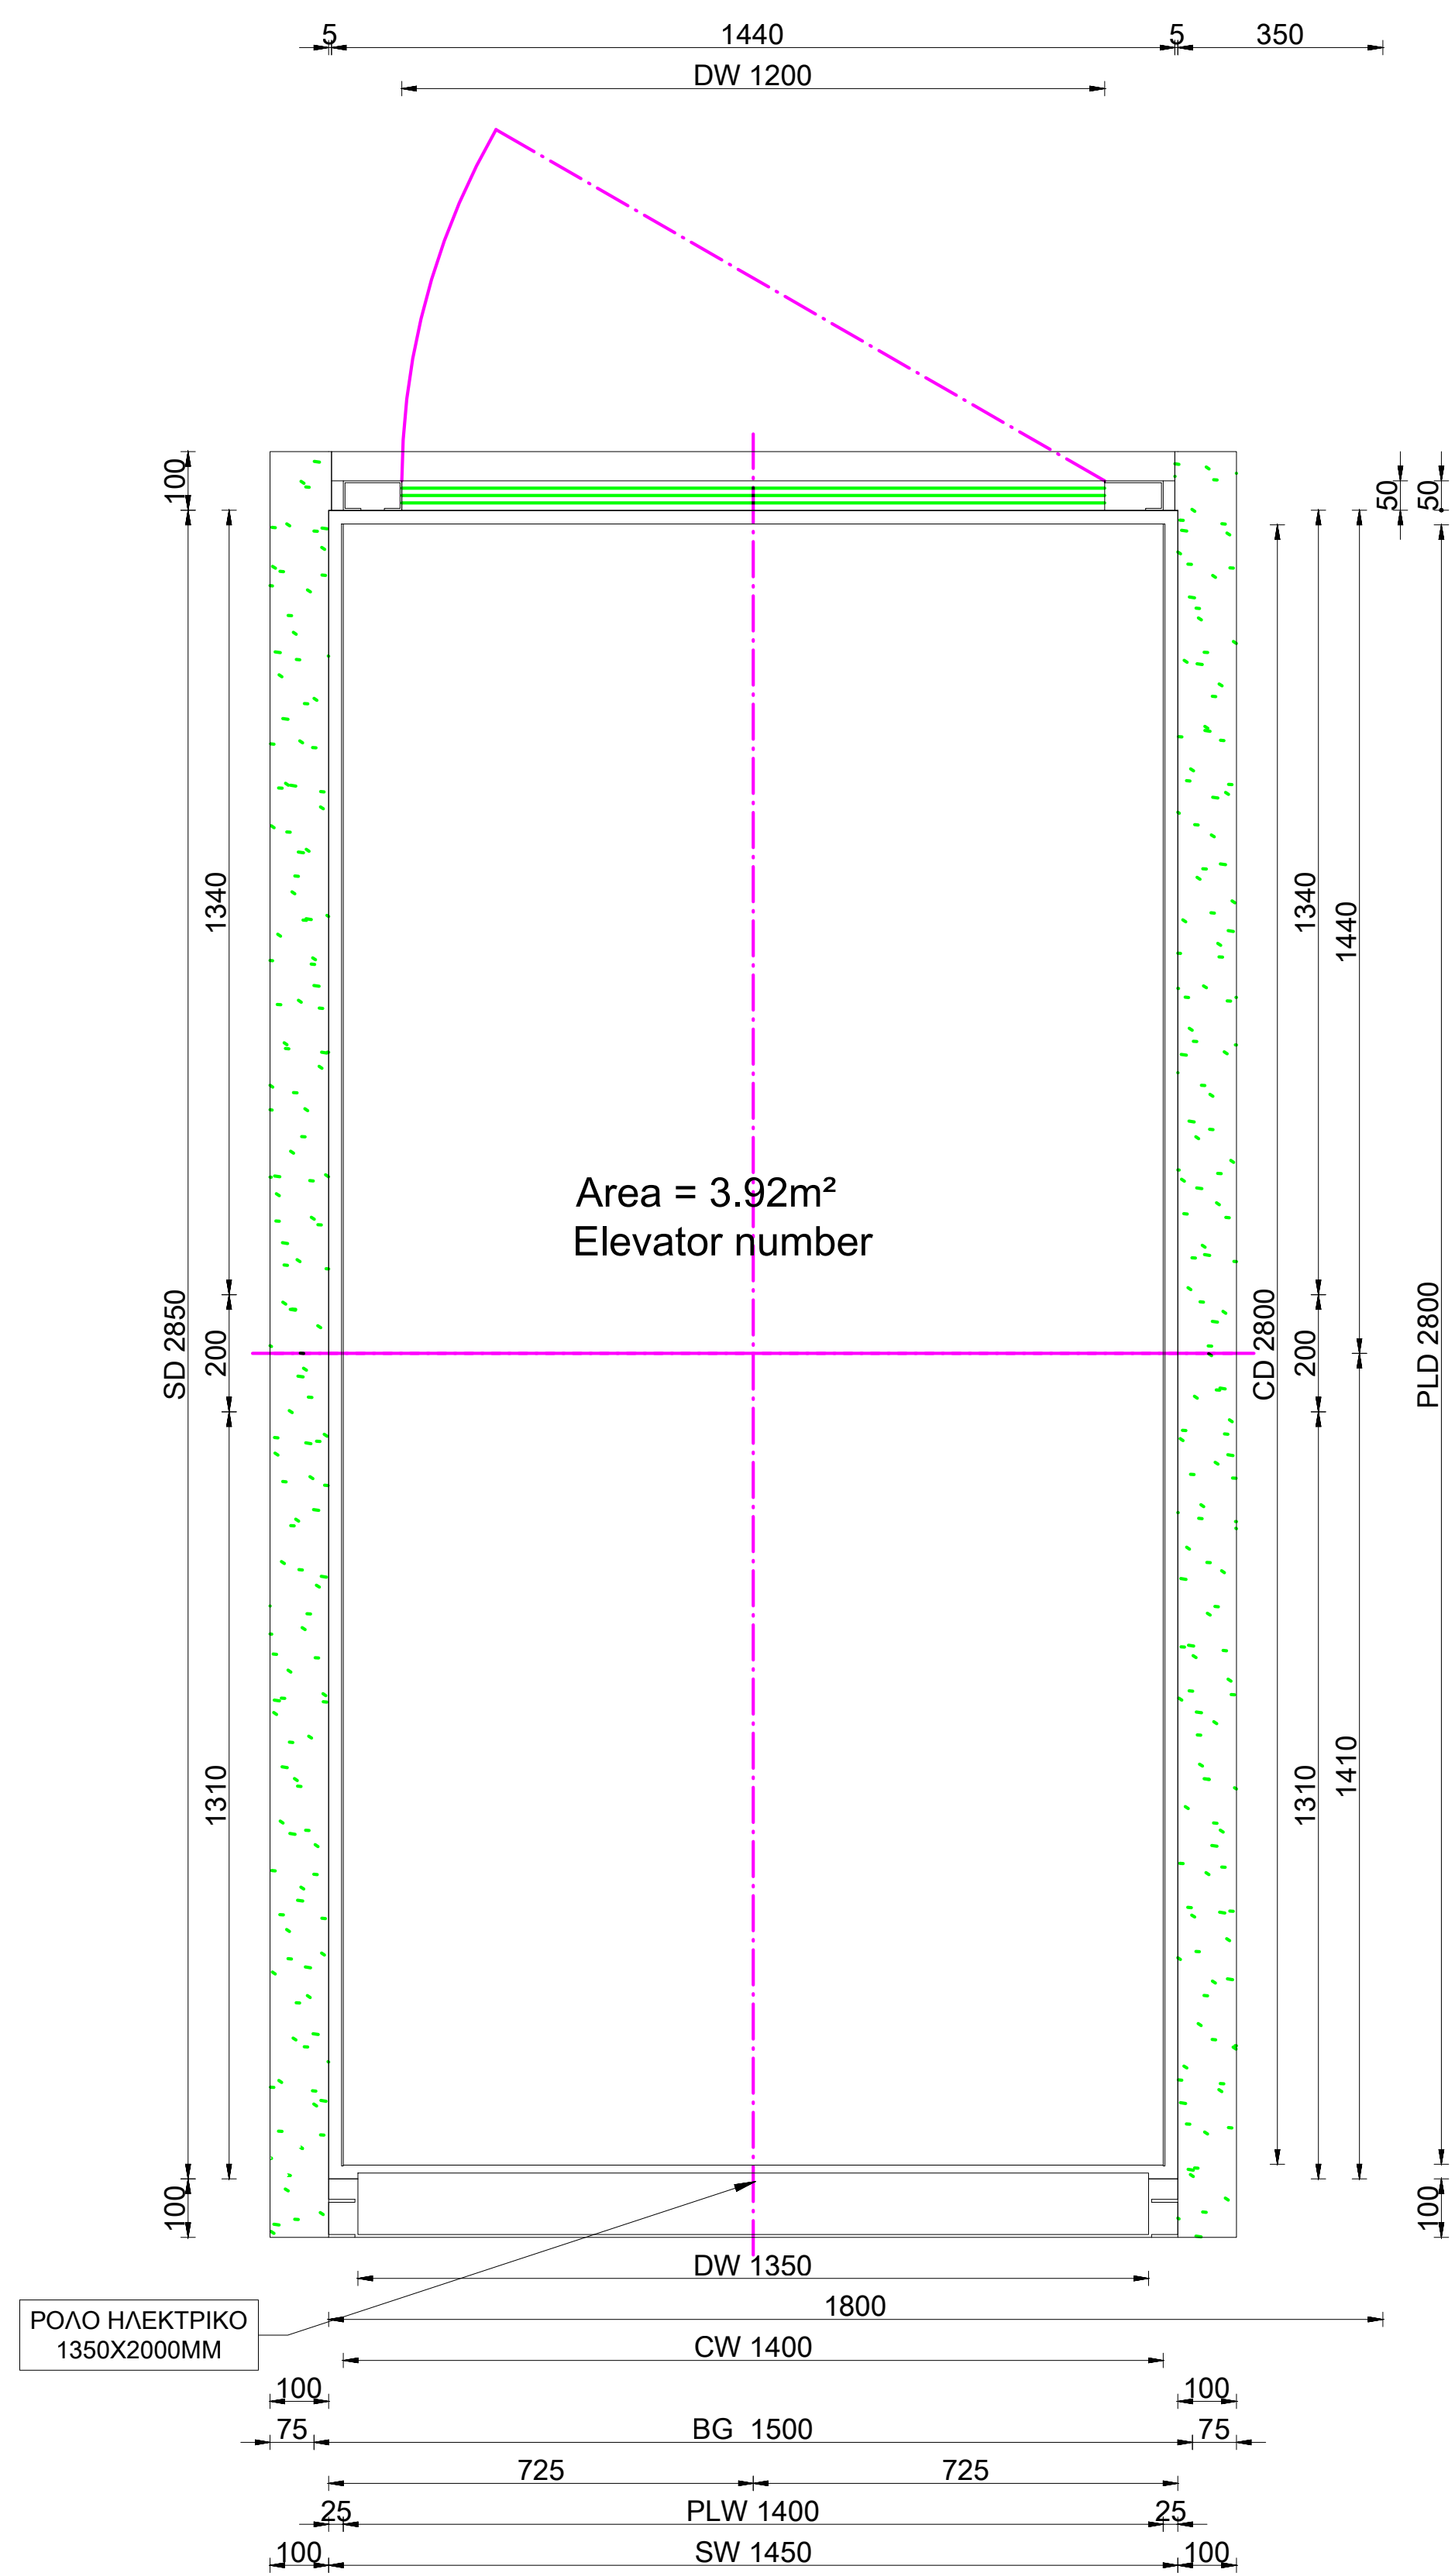

ΚΑΤΟΨΗ ΦΡΕΑΤΟΣ
Scale: 1:10

ΠΙΝΑΚΑΣ ΣΤΟΙΧΕΙΩΝ

ΑΝΑΒΑΤΟΡΙΟ ΦΟΡΤΙΩΝ ΥΔΡΑΥΛΙΚΟ ΨΑΛΙΔΩΤΟ (ΕΣΩΤΕΡΙΚΟ)

ΚΑΤΑΣΚΕΥΗ ΓΙΑ ΑΓΑΘΑ ΜΕ ΣΥΝΟΔΕΙΑ	ΠΙΣΤΟΠΟΙΗΤΙΚΟ ΣΥΜΜΟΡΦΩΣΗΣ ΤΗΣ ΟΔΗΓΙΑΣ ΜΗΧΑΝΩΝ 2006/42/EC
ΩΦΕΛΙΜΟ ΦΟΡΤΙΟ	2000 kg
ΔΙΑΔΡΟΜΗ	1650mm
ΑΡΙΘΜΟΣ ΣΤΑΣΕΩΝ	2
ΔΙΑΣΤΑΣΕΙΣ ΦΡΕΑΤΙΟΥ / ΟΠΗΣ	2850mm x 1450mm
ΔΙΑΣΤΑΣΕΙΣ ΠΛΑΤΦΟΡΜΑΣ	2800mm x 1400mm
ΑΠΑΙΤΟΥΜΕΝΗ ΥΠΟΒΑΘΜΙΣΗ	450mm
ΑΝΩ ΑΠΟΛΗΞΗ	3200mm
ΤΑΧΥΤΗΤΑ	0.10m/min
ΙΣΧΥΣ	2.20kW

ΠΑΡΑΤΗΡΗΣΗ:
Ο ΚΙΝΗΤΗΡΙΟΣ ΕΞΟΠΛΙΣΜΟΣ (ΑΝΤΛΙΑ ΛΑΔΙΟΥ, ΔΟΧΕΙΟ ΛΑΔΙΟΥ, ΠΙΝΑΚΑΣ ΑΥΤΟΜΑΤΙΣΜΩΝ, ΚΑΠ.) ΤΟΥ ΥΔΡΑΥΛΙΚΟΥ ΑΝΑΒΑΤΟΡΙΟΥ, ΘΑ ΕΙΝΑΙ ΤΥΠΟΥ ΝΤΟΥΛΑΠΑΣ, ΕΝΔ. ΔΙΑΣΤΑΣΕΩΝ Π500mmxM500mmxY1200mm ΚΑΙ ΘΑ ΒΡΙΣΚΕΤΑΙ ΣΕ ΧΩΡΟ ΜΕΓΙΣΤΗΣ ΑΠΟΣΤΑΣΗΣ 7m ΑΠΟ ΤΟ ΑΝΑΒΑΤΟΡΙΟ.

04	08.12.2025	A. ΖΕΙΝΤΑΝ Δ. ΡΟΚΟΜΑΣ B. ΔΗΜΗΤΡΟΠΟΥΛΟΥ Γ. ΜΠΑΛΑΝΑ Ε. ΒΡΕΤΤΟΥ	Σ. ΝΙΚΟΛΑΟΠΟΥΛΟΥ Ε. ΛΑΒΑΖΟΥ	A. ΖΕΙΝΤΑΝ	ΕΠΑΝΥΠΟΒΟΛΗ ΜΕΛΕΤΗΣ ΕΦΑΡΜΟΓΗΣ ΥΠΕΡΑ ΑΠΟ ΠΑΡΑΤΗΡΗΣΕ ΤΗΣ ΥΠΗΡΕΣΙΑΣ
03	07.11.2025	A. ΖΕΙΝΤΑΝ Δ. ΡΟΚΟΜΑΣ B. ΔΗΜΗΤΡΟΠΟΥΛΟΥ Γ. ΜΠΑΛΑΝΑ Ε. ΒΡΕΤΤΟΥ	Σ. ΝΙΚΟΛΑΟΠΟΥΛΟΥ Ε. ΛΑΒΑΖΟΥ	A. ΖΕΙΝΤΑΝ	ΕΠΑΝΥΠΟΒΟΛΗ ΜΕΛΕΤΗΣ ΕΦΑΡΜΟΓΗΣ ΥΠΕΡΑ ΑΠΟ ΠΑΡΑΤΗΡΗΣΕ ΤΗΣ ΥΠΗΡΕΣΙΑΣ
02	06.07.2025	A. ΖΕΙΝΤΑΝ Δ. ΡΟΚΟΜΑΣ B. ΔΗΜΗΤΡΟΠΟΥΛΟΥ Γ. ΜΠΑΛΑΝΑ Ε. ΒΡΕΤΤΟΥ	Σ. ΝΙΚΟΛΑΟΠΟΥΛΟΥ Ε. ΛΑΒΑΖΟΥ	A. ΖΕΙΝΤΑΝ	ΥΠΟΒΟΛΗ ΜΕΛΕΤΗΣ ΕΦΑΡΜΟΓΗΣ
01	06.06.2025	A. ΖΕΙΝΤΑΝ Δ. ΡΟΚΟΜΑΣ B. ΔΗΜΗΤΡΟΠΟΥΛΟΥ Γ. ΜΠΑΛΑΝΑ Ε. ΒΡΕΤΤΟΥ	Σ. ΝΙΚΟΛΑΟΠΟΥΛΟΥ Ε. ΛΑΒΑΖΟΥ	A. ΖΕΙΝΤΑΝ	ΥΠΟΒΟΛΗ ΜΕΛΕΤΗΣ ΕΦΑΡΜΟΓΗΣ

ΕΚΔΟΣΗ	ΗΜΕΡΟΜΗΝΙΑ	ΜΕΛΕΤΗ	ΣΧΕΔΙΑΣΗ	ΕΛΕΓΧΟΣ	ΠΑΡΑΤΗΡΗΣΕΙΣ
--------	------------	--------	----------	---------	--------------

ΚΥΡΙΟΣ ΤΟΥ ΕΡΓΟΥ: ΥΠΟΥΡΓΕΙΟ ΠΟΛΙΤΙΣΜΟΥ (ΥΠΠΟ)

ΕΡΓΟΔΟΤΗΣ: ΔΙΕΥΘΥΝΣΗ ΜΕΛΕΤΩΝ ΚΑΙ ΕΚΤΕΛΕΣΗΣ ΕΡΓΩΝ ΜΟΥΣΕΙΩΝ ΚΑΙ ΠΟΛΙΤΙΣΤΙΚΩΝ ΚΤΙΡΙΩΝ (ΔΜΕΕΜΠΚ)

ΕΡΓΟ: "ΜΕΛΕΤΗ ΓΙΑ ΤΗΝ ΕΠΙΣΚΕΥΗ ΚΑΙ ΤΟΝ ΕΚΕΥΧΡΟΝΙΣΜΟ ΤΟΥ ΚΤΙΡΙΟΥ ΤΩΝ ΠΑΛΑΙΩΝ ΚΑΠΝΑΠΟΘΗΚΩΝ ΠΑΠΑΓΕΤΡΙΟΥ ΣΤΟ ΑΓΡΙΝΙΟ ΓΙΑ ΤΗ ΔΗΜΙΟΥΡΓΙΑ ΔΙΑΧΡΟΝΙΚΟΥ ΜΟΥΣΕΙΟΥ ΚΑΙ ΠΟΛΙΤΙΣΤΙΚΟΥ ΧΩΡΟΥ"

ΕΛΛΗΝΙΚΗ ΔΗΜΟΚΡΑΤΙΑ
Υπουργείο Πολιτισμού

ΗΛΕΚΤΡΟΜΗΧΑΝΟΛΟΓΙΚΗ ΜΕΛΕΤΗ

Γ' ΣΤΑΔΙΟ: ΜΕΛΕΤΗ ΕΦΑΡΜΟΓΗΣ

ΘΕΜΑ:	ΙΟΥΝΙΟΣ 2025
ΚΑΤΟΨΗ - ΤΟΜΗ ΨΑΛΙΔΩΤΟΥ ΑΝΑΒΑΤΟΡΙΟΥ 1	ΚΑΙΜΑΚΑ 1:10, 1:50
ΑΝΕΛΚΥΣΤΗΡΕΣ	ΑΡ. ΣΧΕΔΙΟΥ
ΜΕΛΕΤΗΤΕΣ: ΕΛΛΗΝΙΚΗ ΑΡΧΙΤΕΚΤΟΝΙΚΗ ΜΕΛΕΤΗ: ΒΕΤΑΡΛΑΝ ΣΤΑΤΙΚΗ ΜΕΛΕΤΗ: ΚΟΝΤΟΣ ΚΑΙ ΣΥΝΕΡΓΑΤΕΣ Ε.Π.Ε. ΜΕΛΕΤΗ ΝΗ ΕΡΓΑΤΑΓΕΙΩΝ: ΠΡΩΤΟΝ ΜΕΛΕΤΗΤΙΚΗ Ε.Π.Ε. ΓΕΩΤΕΧΝΙΚΗ ΜΕΛΕΤΗ ΚΑΙ ΕΡΕΥΝΑ: ΔΙΗΜΕΤΡΙΟΣ ΑΡΓΥΡΙΟΥ THE KONDOY	AN-03
ΑΡΧΙΤΕΚΤΩΝΟΥ 1: ΑΘΗΝΑ 10576, ΤΗΛ: 210-72359196, FAX: 210-7239356, info@betarlan.gr	

ΚΑΙΜΑ - ΒΟΡΡΑΤ	ΥΠΟΓΡΑΦΗ ΚΑΙ ΕΡΓΑΤΙΑ ΜΕΛΕΤΗΣ ΑΝΤΩΝΙΟΣ ΖΕΙΝΤΑΝ 08.12.2025 10:47 ΘΕΩΡΗΣΗ
----------------	---