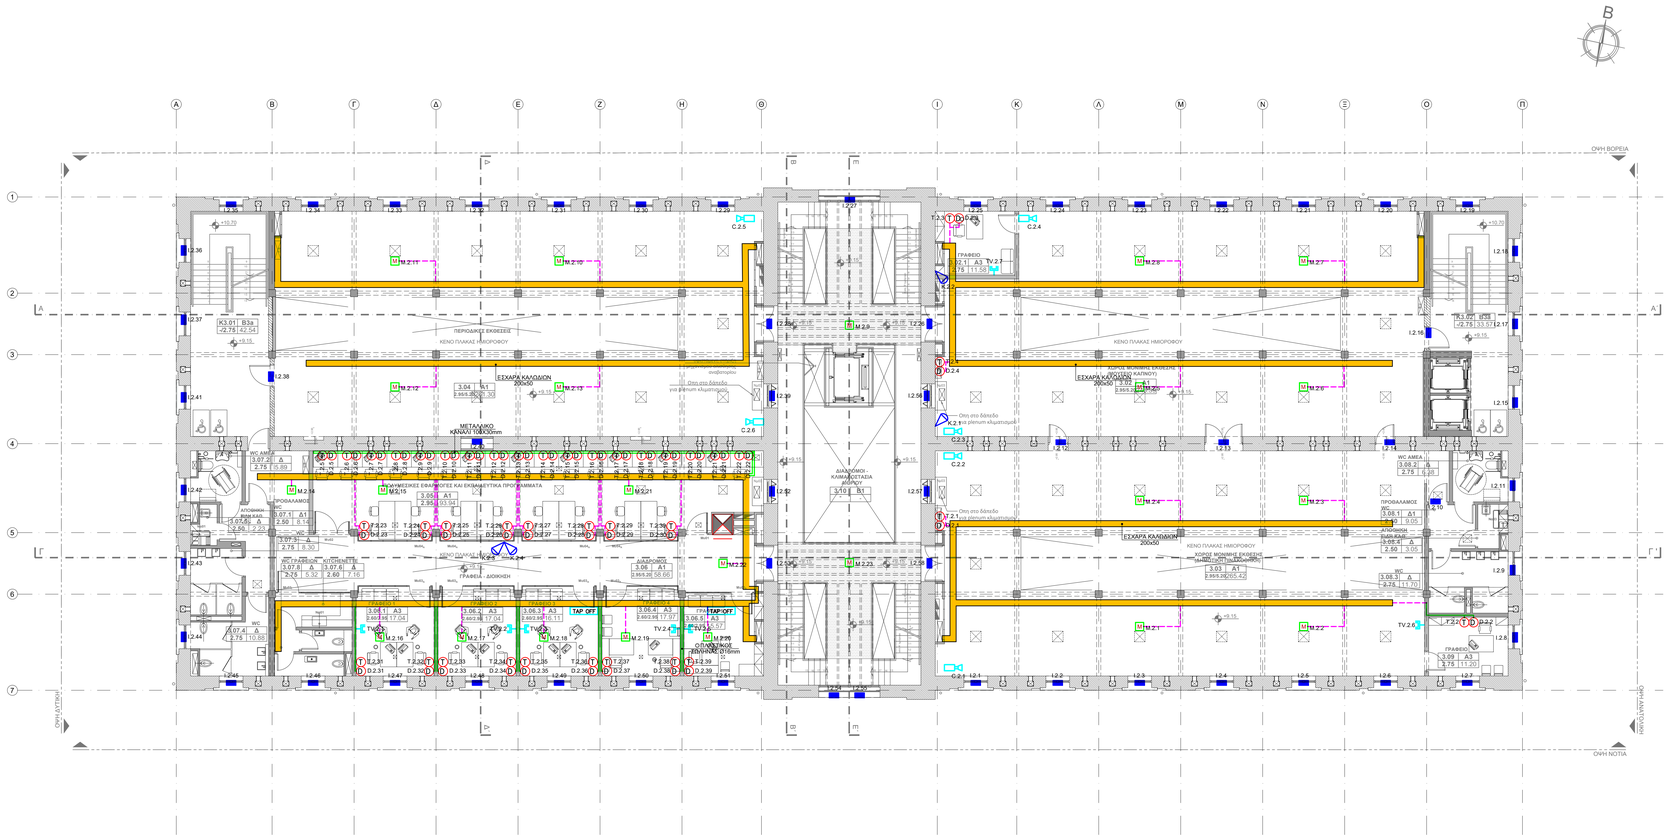


## ΥΠΟΜΝΗΜΑ

- ΚΑΛΩΔΙΟ UTP 4^ CAT6A ΕΓΚΑΤΑΣΤΑΣΗΣ ΤΗΛΕΦΩΝΩΝ-DATA
- Τ ΛΗΨΗ ΤΗΛΕΦΩΝΟΥ
- D ΛΗΨΗ DATA
- Τ.Κ. ΤΗΛΕΦΩΝΙΚΟ ΚΕΝΤΡΟ
- ΚΕΝΤΡΙΚΟΣ ΚΑΤΑΝΕΜΗΤΗΣ ΤΗΛΕΦΩΝΩΝ-DATA
- ΚΑΛΩΔΙΟ NYM 2x1.5mm² ΜΕΓΑΦΩΝΙΚΗΣ ΕΓΚΑΤΑΣΤΑΣΗΣ
- Μ ΜΕΓΑΦΩΝΟ ΕΠΙΤΟΙΧΙΟ 8W
- Μ.Κ ΜΕΓΑΦΩΝΙΚΟ ΚΕΝΤΡΟ
- ΜΕΓΑΦΩΝΟ ΕΠΙΤΟΙΧΙΟ 30W ΤΥΠΟΥ ΚΟΡΝΑΣ
- ΗΧΟΣΤΗΛΗ ΔΑΠΕΔΟΥ 50W
- ΚΑΛΩΔΙΩΣΗ ΣΥΝΑΓΕΡΜΟΥ ΑΝΑΛΟΓΑ ΜΕ ΤΟΝ ΕΞΟΠΛΙΣΜΟ
- ΕΞΩΤΕΡΙΚΗ ΣΕΙΡΗΝΑ ΣΥΝΑΓΕΡΜΟΥ ΜΕ ΕΠΑΝΑΛΗΠΤΙΚΟ ΦΑΝΟ
- ΠΛΗΚΤΡΟΛΟΓΙΟ ΣΥΝΑΓΕΡΜΟΥ (NYLHY 4x1.5mm²)
- Π.Α. ΠΙΝΑΚΑΣ ΣΥΝΑΓΕΡΜΟΥ ΕΝΑΝΤΙ ΚΛΟΠΗΣ
- ΜΑΓΝΗΤΙΚΗ ΕΠΑΦΗ
- ΑΝΙΧΝΕΥΤΗΣ ΚΙΝΗΣΗΣ
- ΛΗΨΗ TV ΣΕ ΒΡΑΧΙΟΝΑ
- SPLITTER ΔΙΑΝΕΜΗΤΗΣ ΣΗΜΑΤΟΣ
- TAP OFF ΔΙΑΚΛΑΔΩΤΗΡΑΣ ΣΗΜΑΤΟΣ
- ΟΜΟΑΞΟΝΙΚΟ ΚΑΛΩΔΙΟ RG59
- ΚΑΜΕΡΑ CCTV ΕΞΩΤΕΡΙΚΟΥ ΧΩΡΟΥ
- ΚΑΜΕΡΑ CCTV ΕΣΩΤΕΡΙΚΟΥ ΧΩΡΟΥ
- ΠΙΝΑΚΑΣ CCTV
- ΑΚΕ ΑΠΟΜΑΚΡΥΣΜΕΝΟ ΚΕΝΤΡΟ ΕΛΕΓΧΟΥ

Digitally signed by KONSTANTINOS FRISIRAS
Date: 2026.02.18 14:21:13 +02'00'

Foteini Tassiou
17/02/2026 10:14

GEORGIOS KYPRIOTAKIS
17/02/2026 19:32

| ΕΚΔΟΣΗ | ΗΜΕΡΟΜΗΝΙΑ | ΜΕΛΕΤΗ | ΣΧΕΔΙΑΣΗ | ΕΛΕΓΧΟΣ | ΠΑΡΑΤΗΡΗΣΕΙΣ |
|---|---|---|---|---|---|
| 04 | 08.12.2025 | Α. ΖΕΪΝΤΑΝ<br>Δ. ΡΟΚΟΜΑΣ<br>Β. ΔΗΜΗΤΡΟΠΟΥΛΟΥ<br>Γ. ΜΠΑΛΑΝΑ<br>Ε. ΒΡΕΤΤΟΥ | Σ. ΝΙΚΟΛΟΠΟΥΛΟΥ<br>Ε. ΛΑΒΔΑΖΟΥ | Α. ΖΕΪΝΤΑΝ | ΕΠΑΝΥΠΟΒΛΗ ΜΕΛΕΤΗΣ ΕΦΑΡΜΟΓΗΣ ΥΣΤΕΡΑ ΑΠΟ ΠΑΡΑΤΗΡΗΣΕΙΣ ΤΗΣ ΥΠΗΡΕΣΙΑΣ |
| 03 | 07.11.2025 | Α. ΖΕΪΝΤΑΝ<br>Δ. ΡΟΚΟΜΑΣ<br>Β. ΔΗΜΗΤΡΟΠΟΥΛΟΥ<br>Γ. ΜΠΑΛΑΝΑ<br>Ε. ΒΡΕΤΤΟΥ | Σ. ΝΙΚΟΛΟΠΟΥΛΟΥ<br>Ε. ΛΑΒΔΑΖΟΥ | Α. ΖΕΪΝΤΑΝ | ΕΠΑΝΥΠΟΒΛΗ ΜΕΛΕΤΗΣ ΕΦΑΡΜΟΓΗΣ ΥΣΤΕΡΑ ΑΠΟ ΠΑΡΑΤΗΡΗΣΕΙΣ ΤΗΣ ΥΠΗΡΕΣΙΑΣ |
| 02 | 06.07.2025 | Α. ΖΕΪΝΤΑΝ<br>Δ. ΡΟΚΟΜΑΣ<br>Β. ΔΗΜΗΤΡΟΠΟΥΛΟΥ<br>Γ. ΜΠΑΛΑΝΑ<br>Ε. ΒΡΕΤΤΟΥ | Σ. ΝΙΚΟΛΟΠΟΥΛΟΥ<br>Ε. ΛΑΒΔΑΖΟΥ | Α. ΖΕΪΝΤΑΝ | ΥΠΟΒΟΛΗ ΜΕΛΕΤΗΣ ΕΦΑΡΜΟΓΗΣ |
| 01 | 06.06.2025 | Α. ΖΕΪΝΤΑΝ<br>Δ. ΡΟΚΟΜΑΣ<br>Β. ΔΗΜΗΤΡΟΠΟΥΛΟΥ<br>Γ. ΜΠΑΛΑΝΑ<br>Ε. ΒΡΕΤΤΟΥ | Σ. ΝΙΚΟΛΟΠΟΥΛΟΥ<br>Ε. ΛΑΒΔΑΖΟΥ | Α. ΖΕΪΝΤΑΝ | ΥΠΟΒΟΛΗ ΜΕΛΕΤΗΣ ΕΦΑΡΜΟΓΗΣ |

ΚΥΡΙΟΣ ΤΟΥ ΕΡΓΟΥ : **ΥΠΟΥΡΓΕΙΟ ΠΟΛΙΤΙΣΜΟΥ (ΥΠΠΟ)**

ΕΡΓΟΔΟΤΗΣ : **ΔΙΕΥΘΥΝΣΗ ΜΕΛΕΤΩΝ ΚΑΙ ΕΚΤΕΛΕΣΗΣ ΕΡΓΩΝ ΜΟΥΣΕΙΩΝ ΚΑΙ ΠΟΛΙΤΙΣΤΙΚΩΝ ΚΤΙΡΙΩΝ (ΔΜΕΕΜΠΚ)**

ΕΡΓΟ :

**"ΜΕΛΕΤΗ ΓΙΑ ΤΗΝ ΕΠΙΣΚΕΥΗ ΚΑΙ ΤΟΝ ΕΚΣΥΓΧΡΟΝΙΣΜΟ ΤΟΥ ΚΤΙΡΙΟΥ ΤΩΝ ΠΑΛΑΙΩΝ ΚΑΠΝΑΠΟΘΗΚΩΝ ΠΑΠΑΠΕΤΡΟΥ ΣΤΟ ΑΓΡΙΝΙΟ ΓΙΑ ΤΗ ΔΗΜΙΟΥΡΓΙΑ ΔΙΑΧΡΟΝΙΚΟΥ ΜΟΥΣΕΙΟΥ ΚΑΙ ΠΟΛΙΤΙΣΤΙΚΟΥ ΧΩΡΟΥ"**

ΕΛΛΗΝΙΚΗ ΔΗΜΟΚΡΑΤΙΑ
Υπουργείο Πολιτισμού

## ΗΛΕΚΤΡΟΜΗΧΑΝΟΛΟΓΙΚΗ ΜΕΛΕΤΗ

**Γ' ΣΤΑΔΙΟ : ΜΕΛΕΤΗ ΕΦΑΡΜΟΓΗΣ**

ΘΕΜΑ:

ΚΑΤΟΨΗ ΟΡΟΦΟΥ (+9.15)
**ΑΣΘΕΝΗ ΡΕΥΜΑΤΑ**

ΙΟΥΝΙΟΣ 2025

ΚΛΙΜΑΚΑ 1:100

ΑΡ. ΣΧΕΔΙΟΥ
**ΑΡ-04**


ΜΕΛΕΤΗΤΕΣ:
ΕΙΔΙΚΗ ΑΡΧΙΤΕΚΤΟΝΙΚΗ ΜΕΛΕΤΗ: ΒΕΤΑΠΛΑΝ
ΜΕΛΕΤΗ ΜΕ ΕΤΚ: ΛΙΟΝΤΟΣ ΚΑΙ ΣΥΝΕΡΓΑΤΕΣ Ε.Π.Ε.
ΜΕΛΕΤΕΣ ΕΓΚΑΤΑΣΤΑΣΕΩΝ: ΛΙΟΝΤΟΣ ΜΕΛΕΤΗΤΙΚΗ Ε.Π.Ε.
ΓΕΩΤΕΧΝΙΚΗ ΜΕΛΕΤΗ ΚΑΙ ΕΡΕΥΝΑ: ΔΗΜΗΤΡΙΟΣ ΑΓΓΥΡΟΥ του ΚΩΝΝΟΥ

ΑΡΙΣΤΟΔΗΜΟΥ 1, ΑΘΗΝΑ 10678, ΤΗΛ: 210-7230196, FAX: 210-7239568, betaplan@betaplan.gr


ΚΛΕΙΔΑ - ΒΟΡΡΑΣ

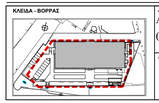

ΥΠΟΓΡΑΦΗ ΚΑΙ ΕΦΡΑΓΙΔΑ ΜΕΛΕΤΗΤΗ
ANTONIOS ZEINTAN
08.12.2025 11:00

ΘΕΩΡΗΣΗ