


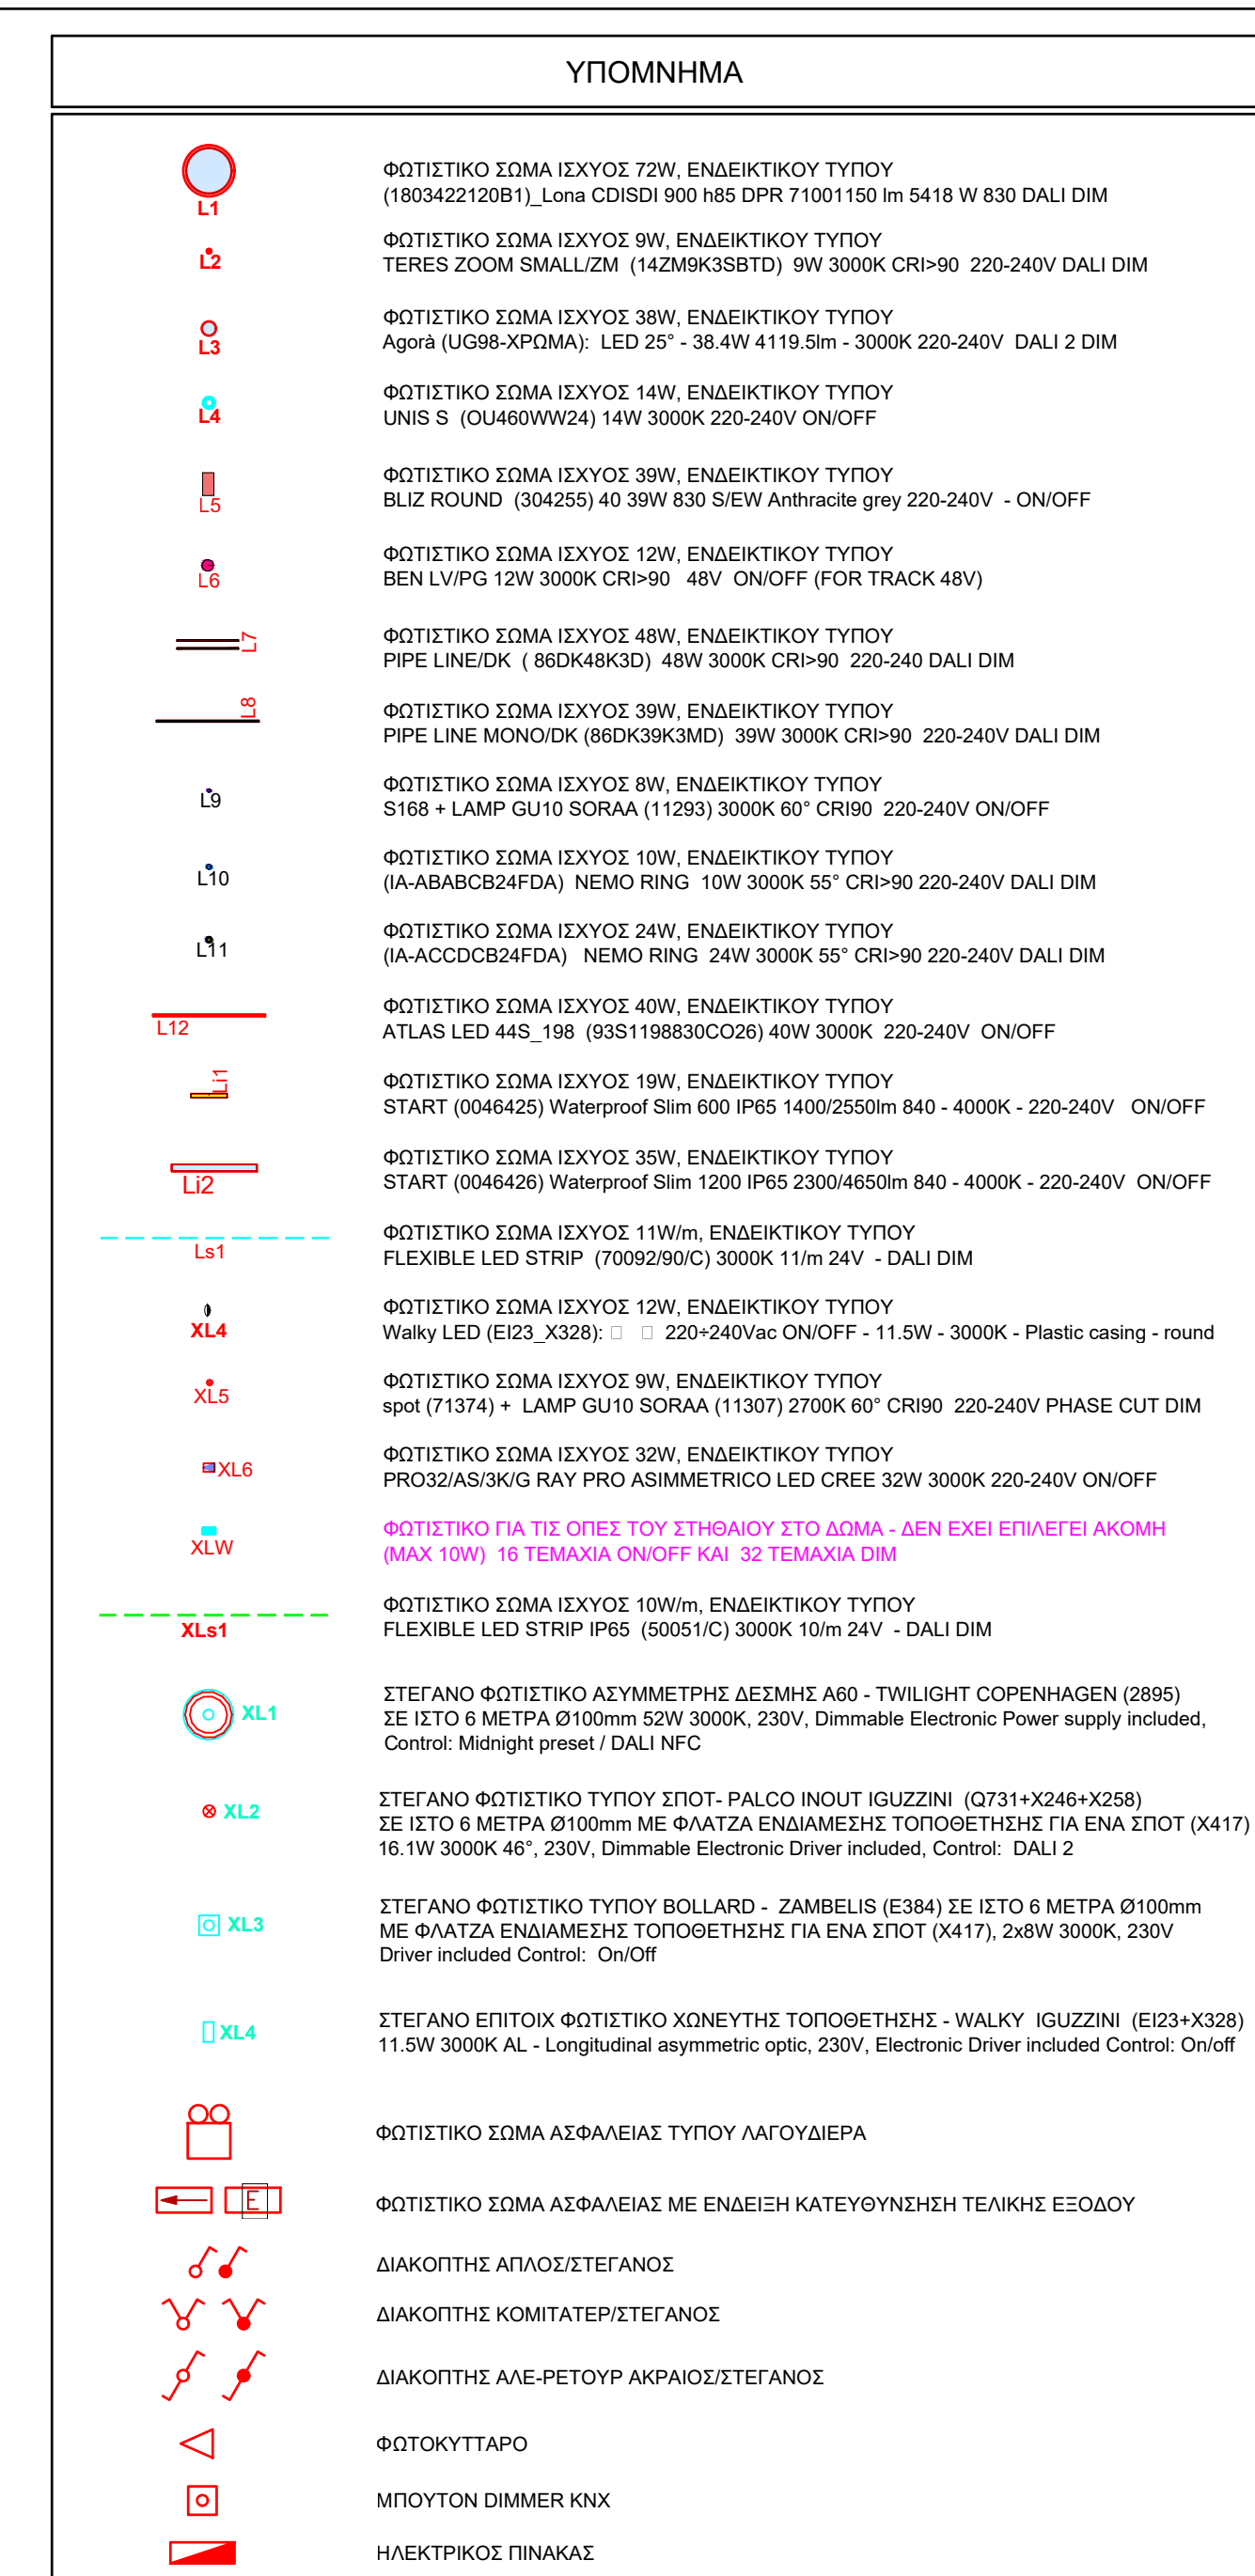

04	08.12.2025	A. ΖΕΙΝΤΑΝ Δ. ΦΟΚΟΜΑΣ B. ΔΗΜΗΤΡΟΠΟΥΛΟΥ Γ. ΜΠΑΛΑΝΑ Ε. ΒΡΕΤΤΟΥ	Σ. ΝΙΚΟΛΑΟΠΟΥΛΟΥ Ε. ΛΑΒΑΖΟΥ	A. ΖΕΙΝΤΑΝ	ΕΓΓΛΥΠΟΒΟΛΗ ΜΕΛΕΤΗ ΕΦΑΡΜΟΓΗΣ ΥΠΕΡΑ ΑΠΟ ΠΑΡΑΤΗΡΗΣΕΙΣ ΤΗΣ ΥΠΗΡΕΣΙΑΣ
03	07.11.2025	A. ΖΕΙΝΤΑΝ Δ. ΦΟΚΟΜΑΣ B. ΔΗΜΗΤΡΟΠΟΥΛΟΥ Γ. ΜΠΑΛΑΝΑ Ε. ΒΡΕΤΤΟΥ	Σ. ΝΙΚΟΛΑΟΠΟΥΛΟΥ Ε. ΛΑΒΑΖΟΥ	A. ΖΕΙΝΤΑΝ	ΕΓΓΛΥΠΟΒΟΛΗ ΜΕΛΕΤΗ ΕΦΑΡΜΟΓΗΣ ΥΠΕΡΑ ΑΠΟ ΠΑΡΑΤΗΡΗΣΕΙΣ ΤΗΣ ΥΠΗΡΕΣΙΑΣ
02	06.07.2025	A. ΖΕΙΝΤΑΝ Δ. ΦΟΚΟΜΑΣ B. ΔΗΜΗΤΡΟΠΟΥΛΟΥ Γ. ΜΠΑΛΑΝΑ Ε. ΒΡΕΤΤΟΥ	Σ. ΝΙΚΟΛΑΟΠΟΥΛΟΥ Ε. ΛΑΒΑΖΟΥ	A. ΖΕΙΝΤΑΝ	ΥΠΟΒΟΛΗ ΜΕΛΕΤΗΣ ΕΦΑΡΜΟΓΗΣ
01	06.06.2025	A. ΖΕΙΝΤΑΝ Δ. ΦΟΚΟΜΑΣ B. ΔΗΜΗΤΡΟΠΟΥΛΟΥ Γ. ΜΠΑΛΑΝΑ Ε. ΒΡΕΤΤΟΥ	Σ. ΝΙΚΟΛΑΟΠΟΥΛΟΥ Ε. ΛΑΒΑΖΟΥ	A. ΖΕΙΝΤΑΝ	ΥΠΟΒΟΛΗ ΜΕΛΕΤΗΣ ΕΦΑΡΜΟΓΗΣ

ΚΥΡΙΟΣ ΤΟΥ ΕΡΓΟΥ :	ΥΠΟΥΡΓΕΙΟ ΠΟΛΙΤΙΣΜΟΥ (ΥΠΠΟ)
ΕΡΓΟΔΟΤΗΣ :	ΔΙΕΥΘΥΝΣΗ ΜΕΛΕΤΩΝ ΚΑΙ ΕΚΤΕΛΕΣΗΣ ΕΡΓΩΝ ΜΟΥΣΕΙΩΝ ΚΑΙ ΠΟΛΙΤΙΣΤΙΚΩΝ ΚΤΙΡΙΩΝ (ΔΜΕΕΜΠΚ)

ΕΡΓΟ : **"ΜΕΛΕΤΗ ΓΙΑ ΤΗΝ ΕΠΙΣΚΕΥΗ ΚΑΙ ΤΟΝ ΕΚΣΥΓΧΡΟΝΙΣΜΟ ΤΟΥ ΚΤΙΡΙΟΥ ΤΩΝ ΠΑΛΑΙΩΝ ΚΑΠΝΑΠΟΘΗΚΩΝ ΠΑΠΑΓΕΤΡΟΥ ΣΤΟ ΑΓΡΙΝΙΟ ΓΙΑ ΤΗ ΔΗΜΙΟΥΡΓΙΑ ΔΙΑΧΡΟΝΙΚΟΥ ΜΟΥΣΕΙΟΥ ΚΑΙ ΠΟΛΙΤΙΣΤΙΚΟΥ ΧΩΡΟΥ"**



ΕΛΛΗΝΙΚΗ ΔΗΜΟΚΡΑΤΙΑ

ΗΛΕΚΤΡΟΜΗΧΑΝΟΛΟΓΙΚΗ ΜΕΛΕΤΗ
Γ' ΣΤΑΔΙΟ : ΜΕΛΕΤΗ ΕΦΑΡΜΟΓΗΣ

ΓΕΜΑ:	ΙΟΥΝΙΟΣ 2025
ΚΑΤΟΨΗ ΥΠΟΓΕΙΟΥ (+0.10) (Υποβαθμισμένο Ισόγειο) ΙΣΧΥΡΑ ΡΕΥΜΑΤΑ: ΦΩΤΙΣΜΟΣ	ΚΑΙΜΑΚΑ 1:100
ΜΕΛΗΤΕΣ: ΕΛΙΚΗ ΑΡΧΙΤΕΚΤΟΝΙΚΗ ΜΕΛΕΤΗ: ΒΕΤΑΠΛΑΝ ΣΤΑΤΙΚΗ ΜΕΛΕΤΗ: ΔΙΟΝΤΟΣ ΚΑΙ ΕΥΡΥΠΕΤΕΣ Ε.Π.Ε. ΜΕΛΕΤΗ ΜΗΚΗ ΕΚΤΑΤΑΞΕΩΣ: ΠΡΩΤΗ ΜΕΛΕΤΗΤΗ Ε.Π.Ε. ΓΕΩΤΕΧΝΙΚΗ ΜΕΛΕΤΗ ΚΑΙ ΕΡΕΥΝΑ: ΔΙΜΗΤΡΙΟΣ ΑΡΤΥΡΙΟΥ ΤΩ ΚΟΙΝΩΝ	ΑΡ. ΣΧΕΔΙΟΥ IP-01
ΑΡΙΘΡΟΜΟΡΦΗ 1, ΑΘΗΝΑ 10676, ΤΗΛ: 210-7219616, FAX: 210-7238568, betaplan@betaplan.gr	

