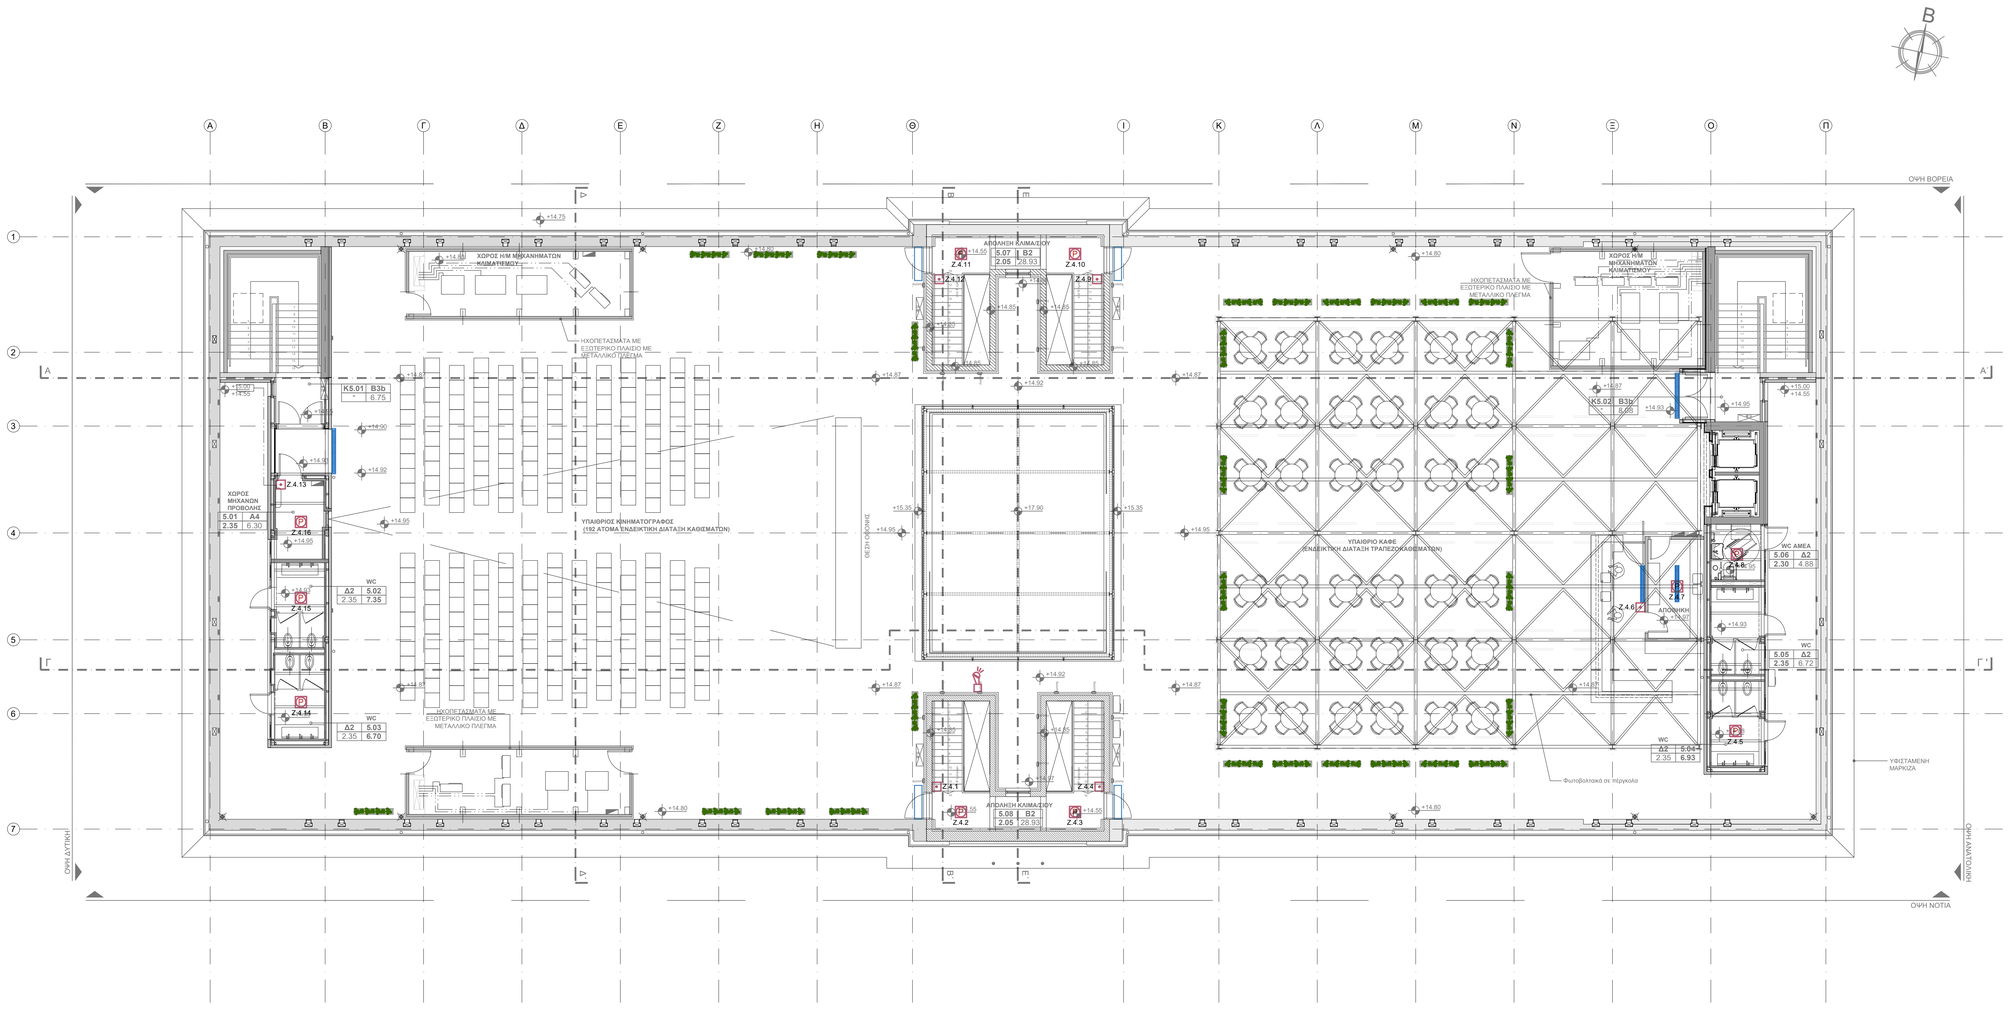

ΥΠΟΜΝΗΜΑ

- ΠΥΡΑΝΤΟΧΟ ΚΑΛΩΔΙΟ SR 114H 2x1.5mm²
- ΚΑΛΩΔΙΟ NYM 2x1.5mm²
- ΦΩΤΟΗΛΕΚΤΡΙΚΟΣ ΑΝΙΧΝΕΥΤΗΣ ADDRESSABLE
- ΘΕΡΜΟΔΙΑΦΟΡΙΚΟΣ ΑΝΙΧΝΕΥΤΗΣ ADDRESSABLE
- ΚΟΜΒΙΟ ΣΥΝΑΓΕΡΜΟΥ ADDRESSABLE
- ΣΕΙΡΗΝΑ ΣΥΝΑΓΕΡΜΟΥ
- ΣΕΙΡΗΝΑ ΣΥΝΑΓΕΡΜΟΥ ΜΕ ΦΩΤΕΙΝΟ ΕΠΑΝΑΛΗΠΤΗ
- ΚΠΠ ΚΕΝΤΡΙΚΟΣ ΠΙΝΑΚΑΣ ΠΥΡΑΝΙΧΝΕΥΣΗΣ

Foteini Tassiou
17/02/2026 10:37

GEORGIOS KYPRIOTAKIS
17/02/2026 19:37

ΕΚΔΟΣΗ	ΗΜΕΡΟΜΗΝΙΑ	ΜΕΛΕΤΗ	ΣΧΕΔΙΑΣΗ	ΕΛΕΓΧΟΣ	ΠΑΡΑΤΗΡΗΣΕΙΣ
04	08.12.2025	Δ. ΡΟΚΟΜΑΣ Β. ΔΗΜΗΤΡΟΠΟΥΛΟΥ Γ. ΜΠΛΑΝΑ Ε. ΒΡΕΤΤΟΥ	Σ. ΝΙΚΟΛΟΠΟΥΛΟΥ Ε. ΛΑΒΑΖΟΥ	Α. ΖΕΪΝΤΑΝ	ΕΠΑΝΥΠΟΒΟΛΗ ΜΕΛΕΤΗΣ ΕΦΑΡΜΟΓΗΣ ΥΣΤΕΡΑ ΑΠΟ ΠΑΡΑΤΗΡΗΣΕΙΣ ΤΗΣ ΥΠΗΡΕΣΙΑΣ
03	07.11.2025	Α. ΖΕΪΝΤΑΝ Δ. ΡΟΚΟΜΑΣ Β. ΔΗΜΗΤΡΟΠΟΥΛΟΥ Γ. ΜΠΛΑΝΑ Ε. ΒΡΕΤΤΟΥ	Σ. ΝΙΚΟΛΟΠΟΥΛΟΥ Ε. ΛΑΒΑΖΟΥ	Α. ΖΕΪΝΤΑΝ	ΕΠΑΝΥΠΟΒΟΛΗ ΜΕΛΕΤΗΣ ΕΦΑΡΜΟΓΗΣ ΥΣΤΕΡΑ ΑΠΟ ΠΑΡΑΤΗΡΗΣΕΙΣ ΤΗΣ ΥΠΗΡΕΣΙΑΣ
02	06.07.2025	Α. ΖΕΪΝΤΑΝ Δ. ΡΟΚΟΜΑΣ Β. ΔΗΜΗΤΡΟΠΟΥΛΟΥ Γ. ΜΠΛΑΝΑ Ε. ΒΡΕΤΤΟΥ	Σ. ΝΙΚΟΛΟΠΟΥΛΟΥ Ε. ΛΑΒΑΖΟΥ	Α. ΖΕΪΝΤΑΝ	ΥΠΟΒΟΛΗ ΜΕΛΕΤΗΣ ΕΦΑΡΜΟΓΗΣ
01	06.06.2025	Α. ΖΕΪΝΤΑΝ Δ. ΡΟΚΟΜΑΣ Β. ΔΗΜΗΤΡΟΠΟΥΛΟΥ Γ. ΜΠΛΑΝΑ Ε. ΒΡΕΤΤΟΥ	Σ. ΝΙΚΟΛΟΠΟΥΛΟΥ Ε. ΛΑΒΑΖΟΥ	Α. ΖΕΪΝΤΑΝ	ΥΠΟΒΟΛΗ ΜΕΛΕΤΗΣ ΕΦΑΡΜΟΓΗΣ

ΚΥΡΙΟΣ ΤΟΥ ΕΡΓΟΥ : ΥΠΟΥΡΓΕΙΟ ΠΟΛΙΤΙΣΜΟΥ (ΥΠΠΟ)

ΕΡΓΟΔΟΤΗΣ : ΔΙΕΥΘΥΝΣΗ ΜΕΛΕΤΩΝ ΚΑΙ ΕΚΤΕΛΕΣΗΣ ΕΡΓΩΝ ΜΟΥΣΕΙΩΝ ΚΑΙ ΠΟΛΙΤΙΣΤΙΚΩΝ ΚΤΙΡΙΩΝ (ΔΜΕΕΜΠΚ)

ΕΛΛΗΝΙΚΗ ΔΗΜΟΚΡΑΤΙΑ
Υπουργείο Πολιτισμού

ΕΡΓΟ :
"ΜΕΛΕΤΗ ΓΙΑ ΤΗΝ ΕΠΙΣΚΕΥΗ ΚΑΙ ΤΟΝ ΕΚΣΥΓΧΡΟΝΙΣΜΟ ΤΟΥ ΚΤΙΡΙΟΥ ΤΩΝ ΠΑΛΑΙΩΝ ΚΑΤΝΑΠΟΘΗΚΩΝ ΠΑΠΑΠΕΤΡΟΥ ΣΤΟ ΑΓΡΙΝΙΟ ΓΙΑ ΤΗ ΔΗΜΙΟΥΡΓΙΑ ΔΙΑΧΡΟΝΙΚΟΥ ΜΟΥΣΕΙΟΥ ΚΑΙ ΠΟΛΙΤΙΣΤΙΚΟΥ ΧΩΡΟΥ"

ΗΛΕΚΤΡΟΜΗΧΑΝΟΛΟΓΙΚΗ ΜΕΛΕΤΗ

Γ' ΣΤΑΔΙΟ : ΜΕΛΕΤΗ ΕΦΑΡΜΟΓΗΣ

ΘΕΜΑ:

ΚΑΤΟΨΗ ΑΠΟΛΗΞΗΣ (+14.95)
ΠΥΡΑΝΙΧΝΕΥΣΗ

ΙΟΥΝΙΟΣ 2025

ΚΛΙΜΑΚΑ 1:100

ΑΡ. ΣΧΕΔΙΟΥ
ΠΑ-06

ΜΕΛΕΤΗΤΕΣ:
ΕΙΔΙΚΗ ΑΡΧΙΤΕΚΤΟΝΙΚΗ ΜΕΛΕΤΗ: BETAPLAN
ΣΤΑΤΙΚΗ ΜΕΛΕΤΗ: ΛΙΟΝΤΟΣ ΚΑΙ ΣΥΝΕΡΓΑΤΕΣ Ε.Π.Ε.
ΜΕΛΕΤΗ Η/Μ ΕΓΚΑΤΑΣΤΑΣΕΩΝ: PROTON ΜΕΛΕΤΗΤΙΚΗ Ε.Π.Ε.
ΓΕΩΤΕΧΝΙΚΗ ΜΕΛΕΤΗ ΚΑΙ ΕΡΕΥΝΑ: ΔΗΜΗΤΡΙΟΣ ΑΡΓΥΡΙΟΥ του ΚΩΝ/ΝΟΥ

ΑΡΙΣΤΟΔΗΜΟΥ 1, ΑΘΗΝΑ 10676, ΤΗΛ: 210-7250196, FAX: 210-7239568, betaplan@betaplan.gr

ΚΛΕΙΔΑ - ΒΟΡΡΑΣ

ΥΠΟΓΡΑΦΗ ΚΑΙ ΣΦΡΑΓΙΔΑ ΜΕΛΕΤΗΤΗ
ΑΝΤΩΝΙΟΣ ΖΕΪΝΤΑΝ
08.12.2025 11:26

ΘΕΩΡΗΣΗ

Digitally signed by KONSTANTINOS FRISIRAS
Date: 2026.02.19 14:15:56 +02'00'