
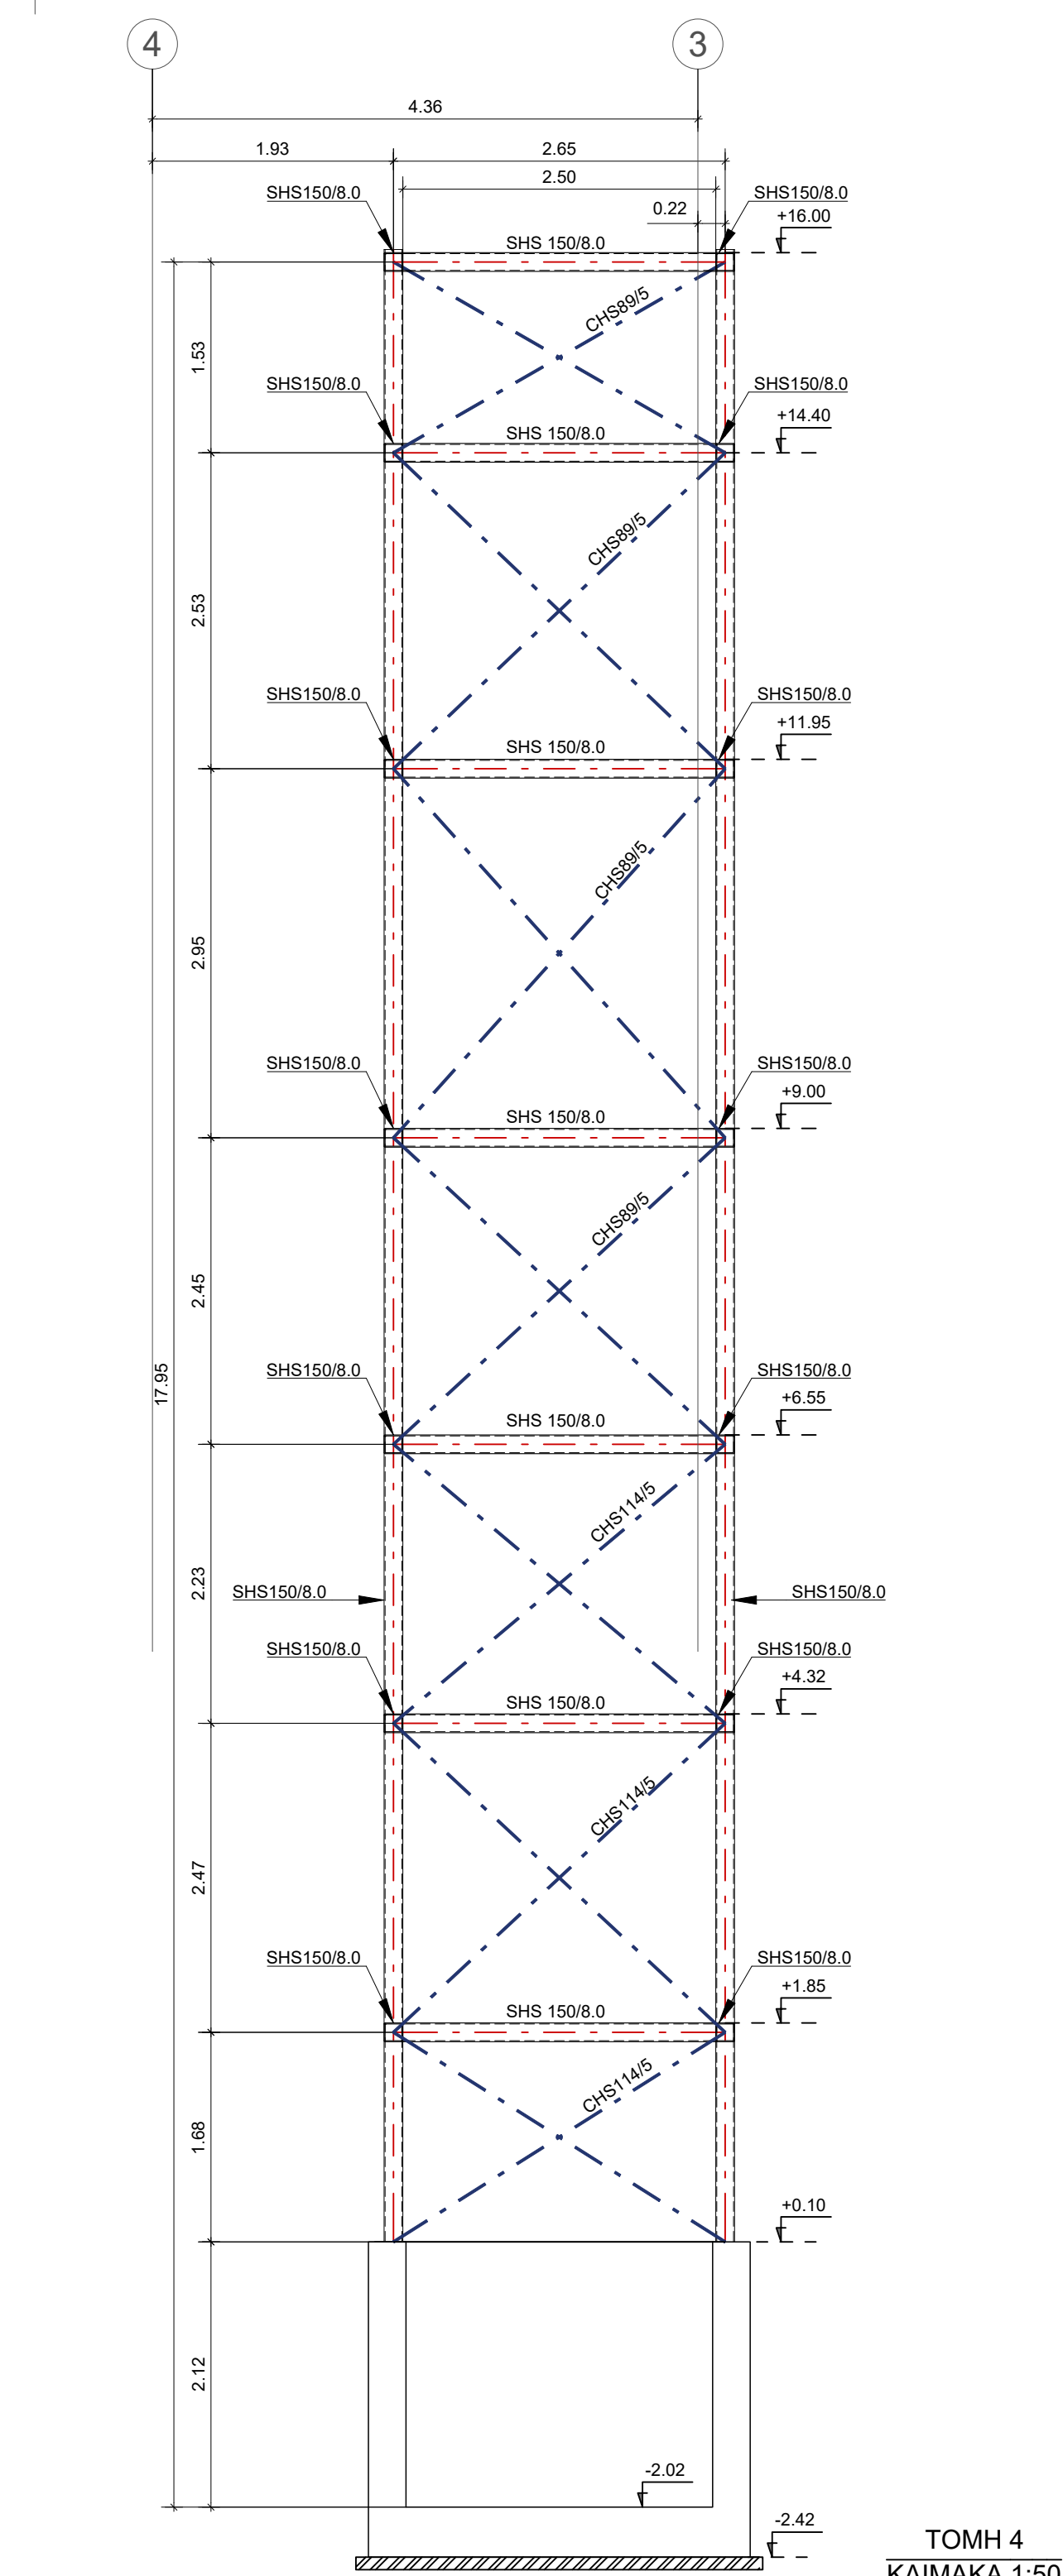
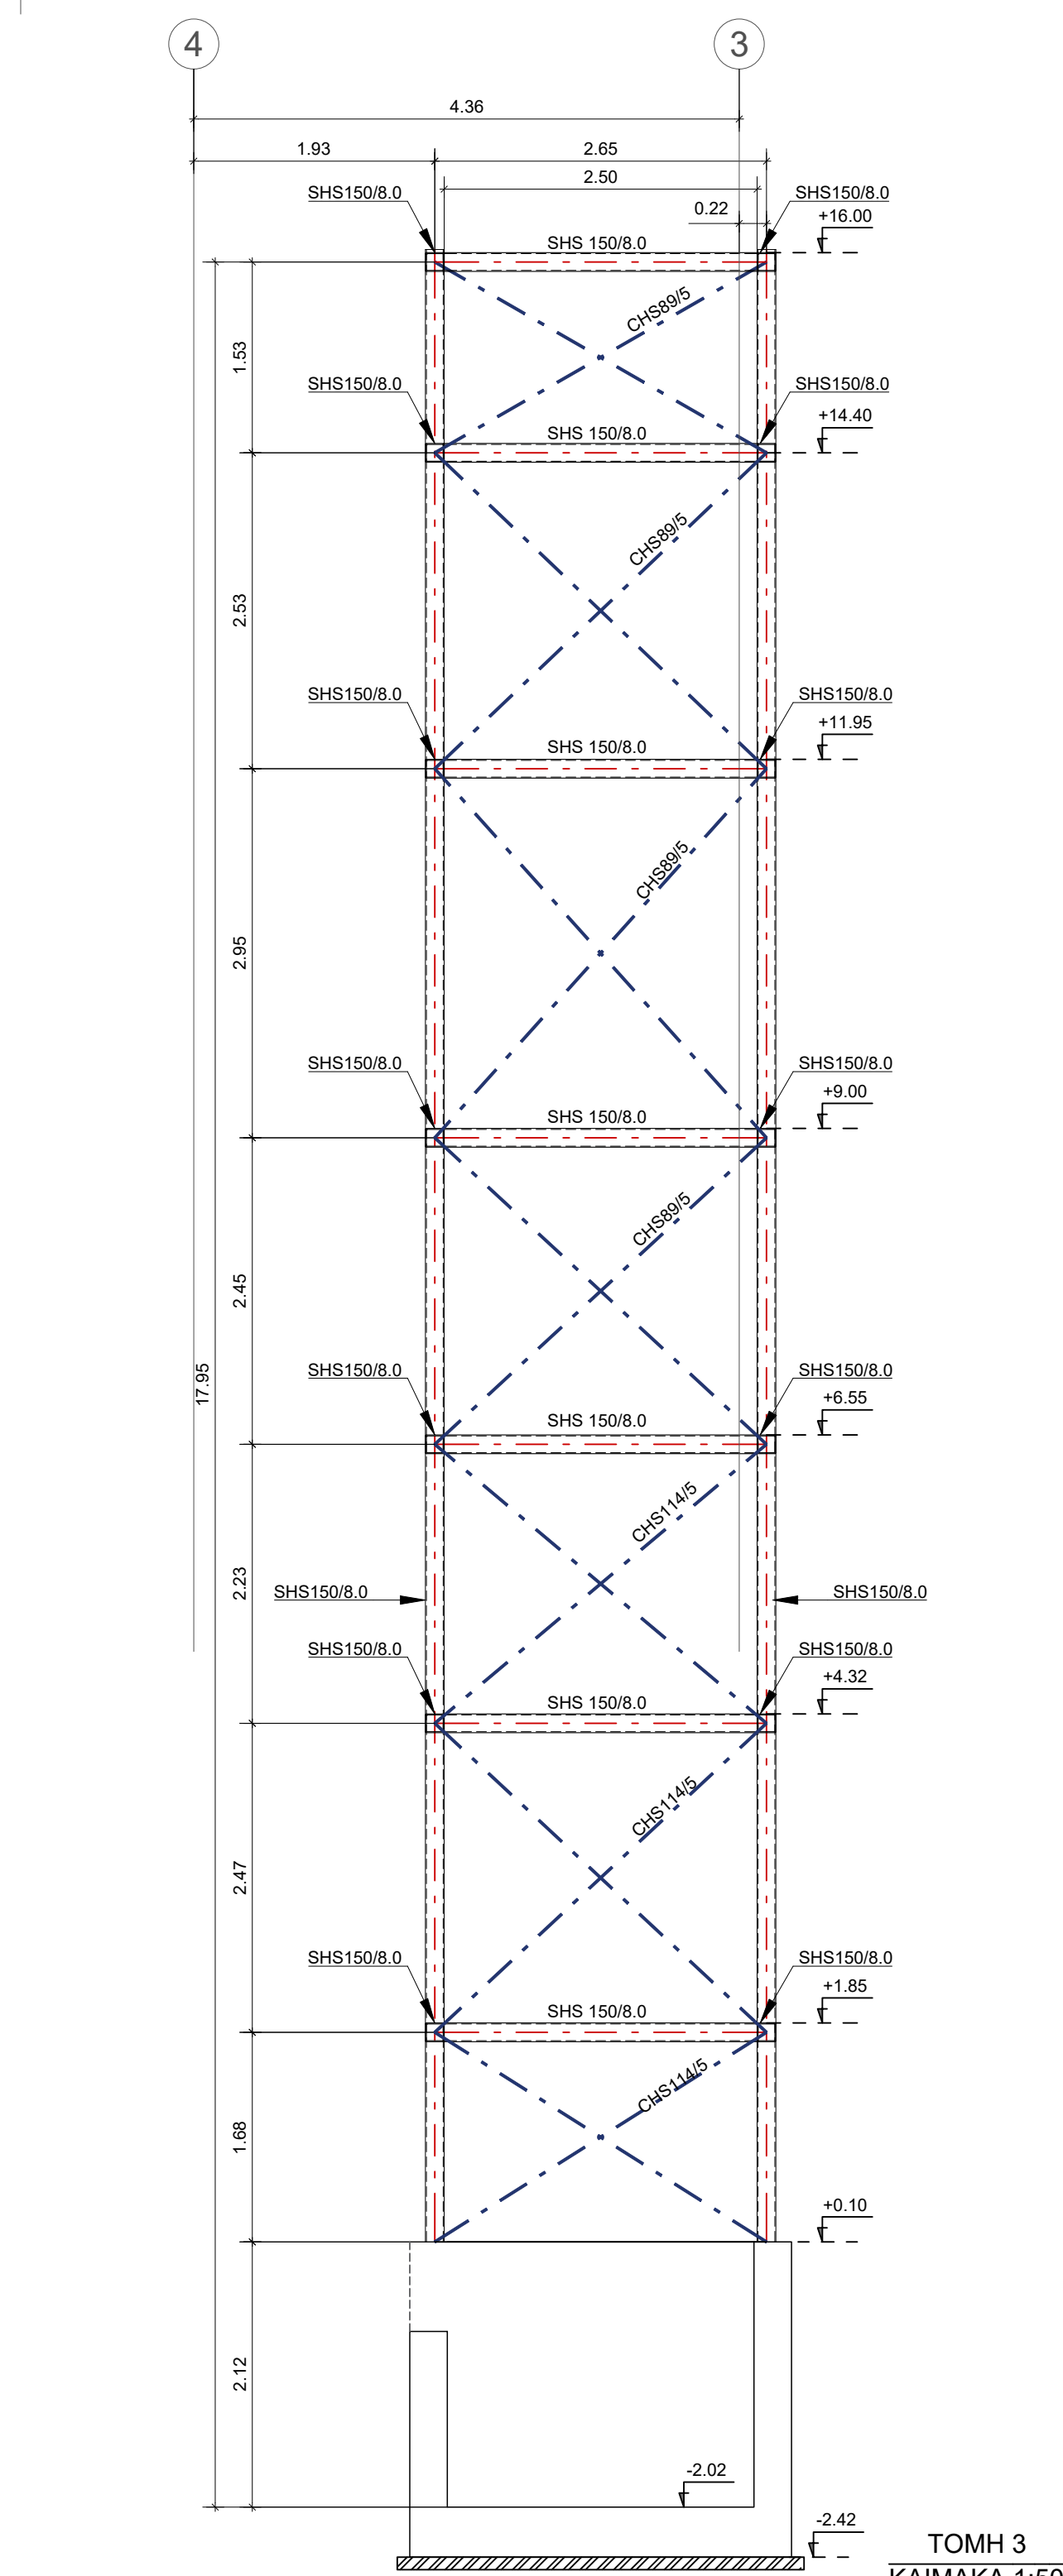
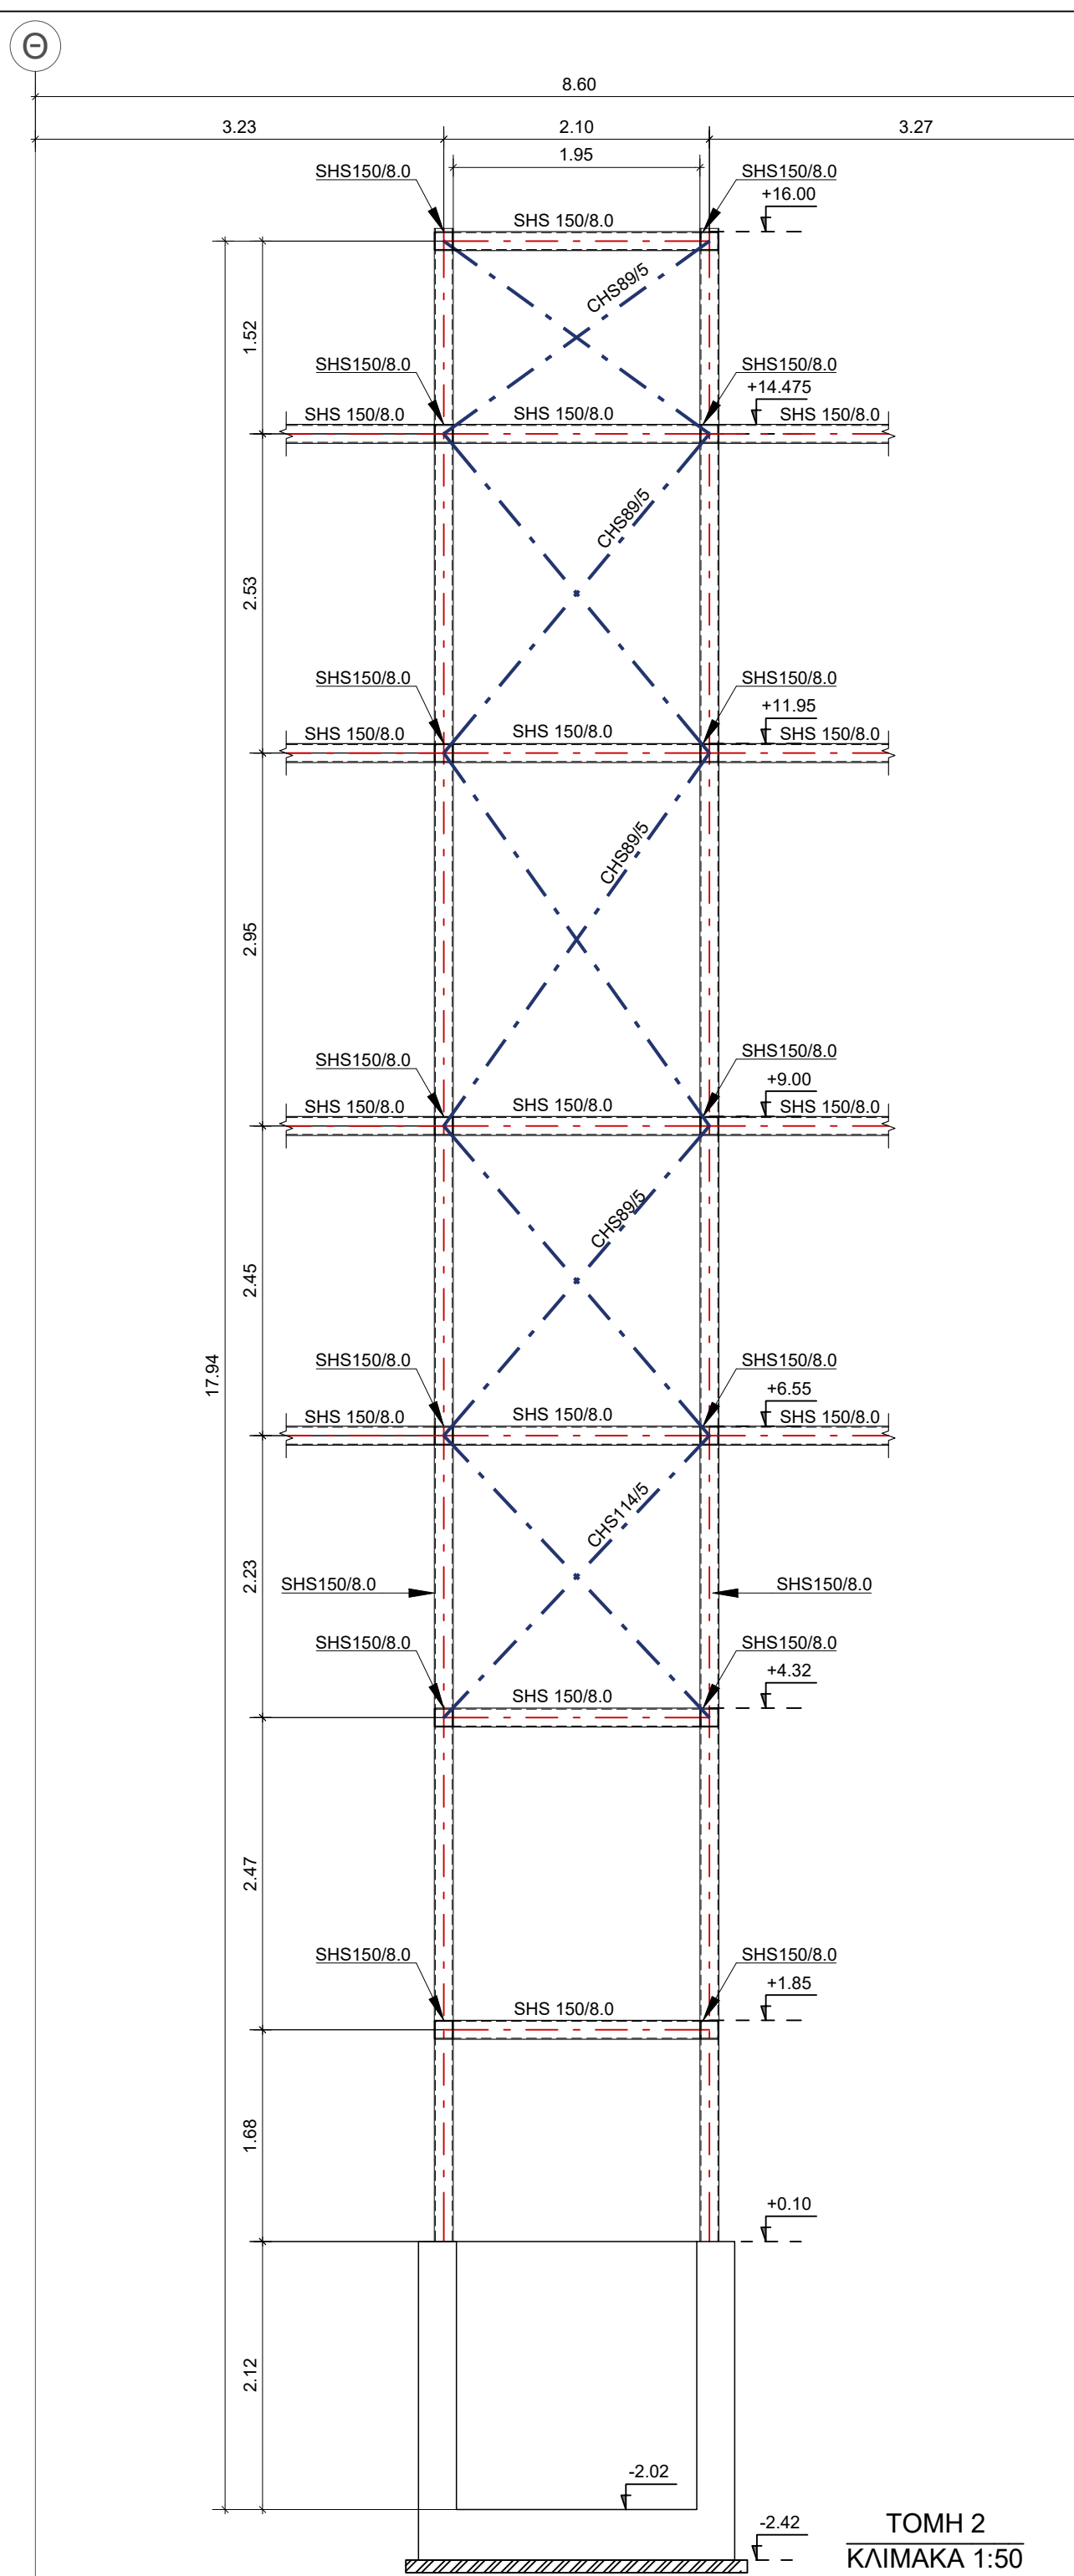
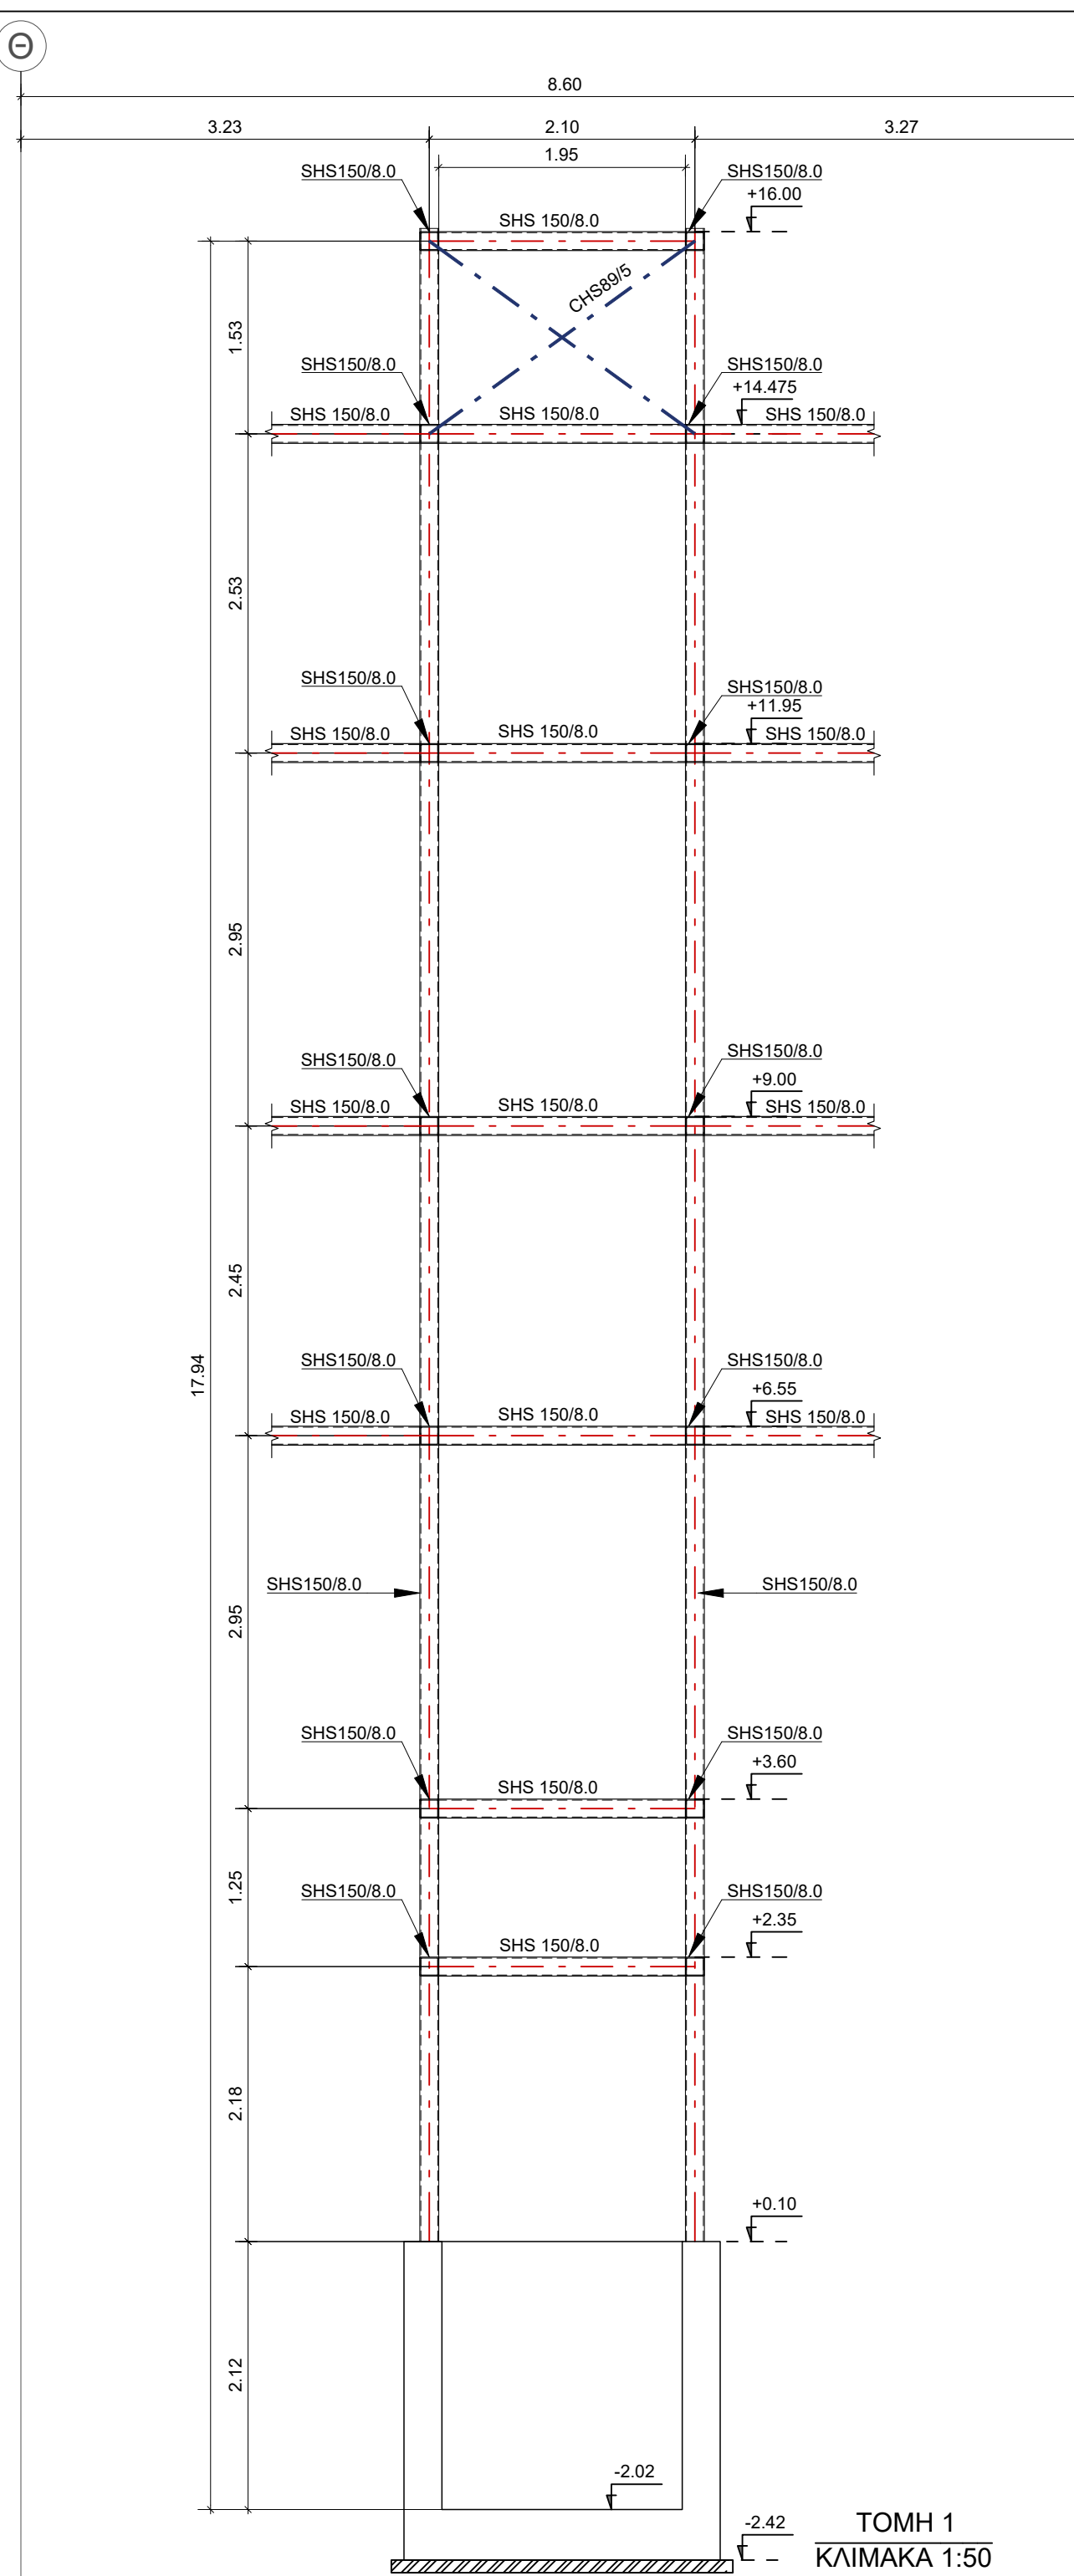
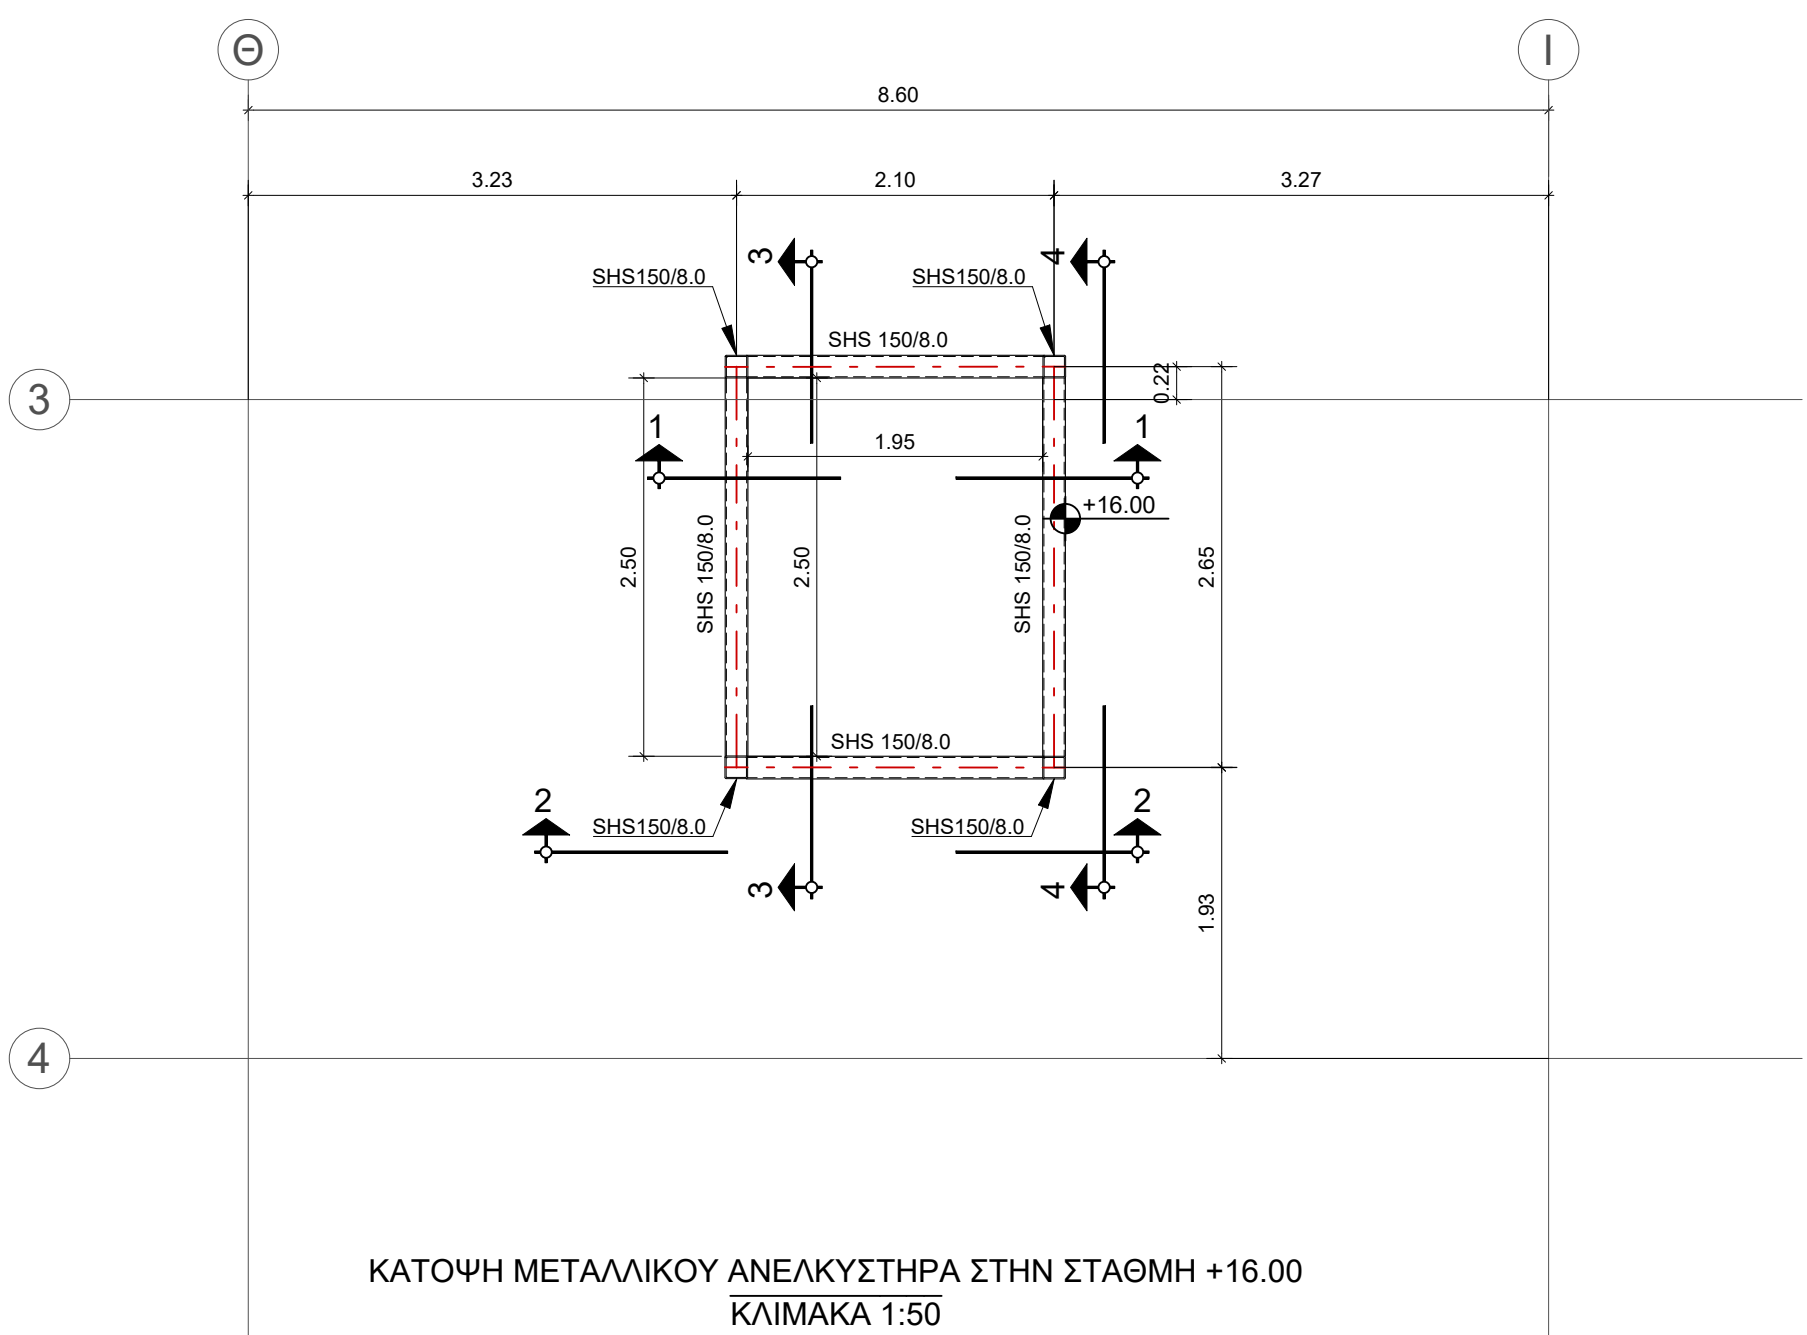
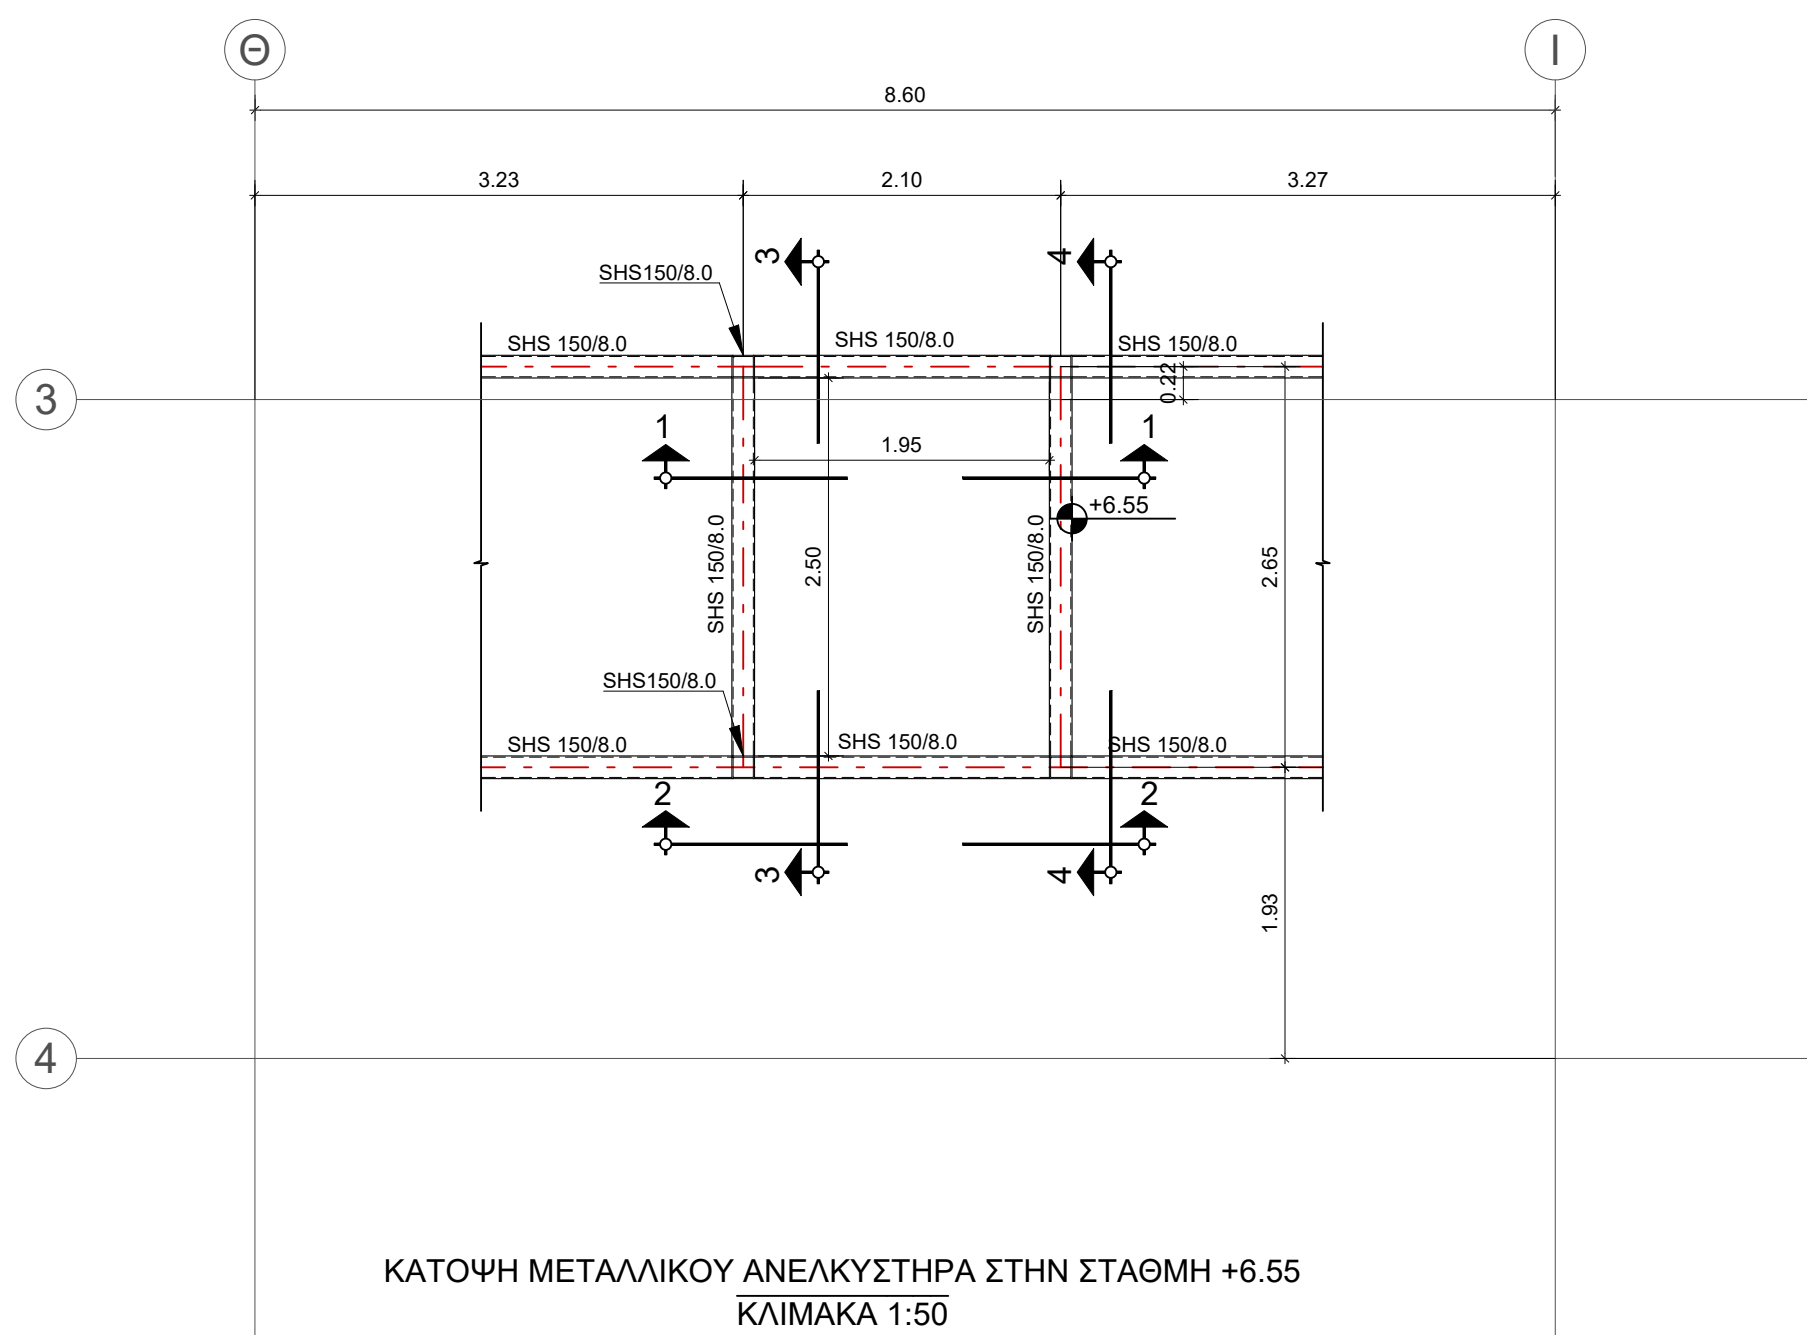
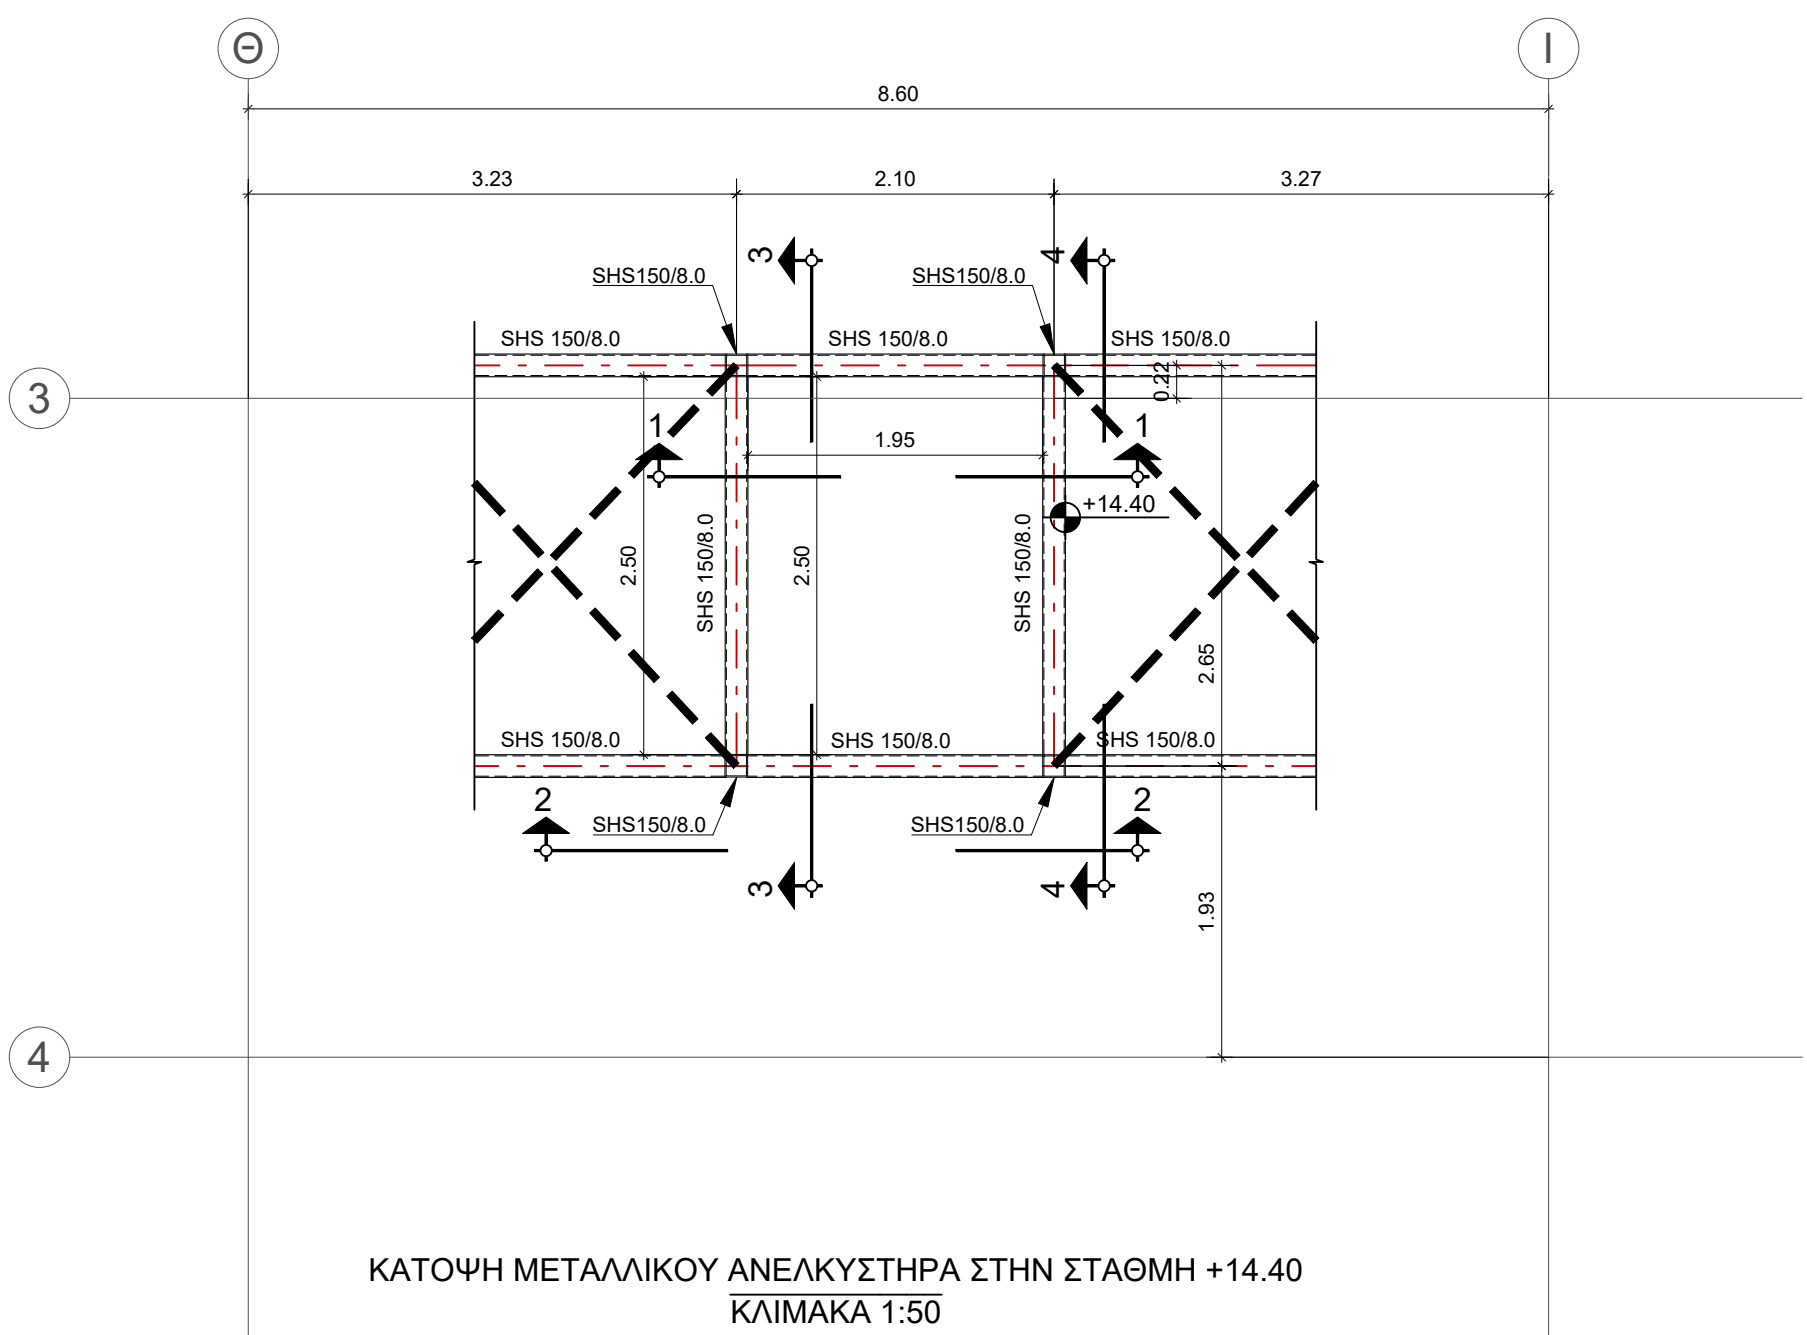
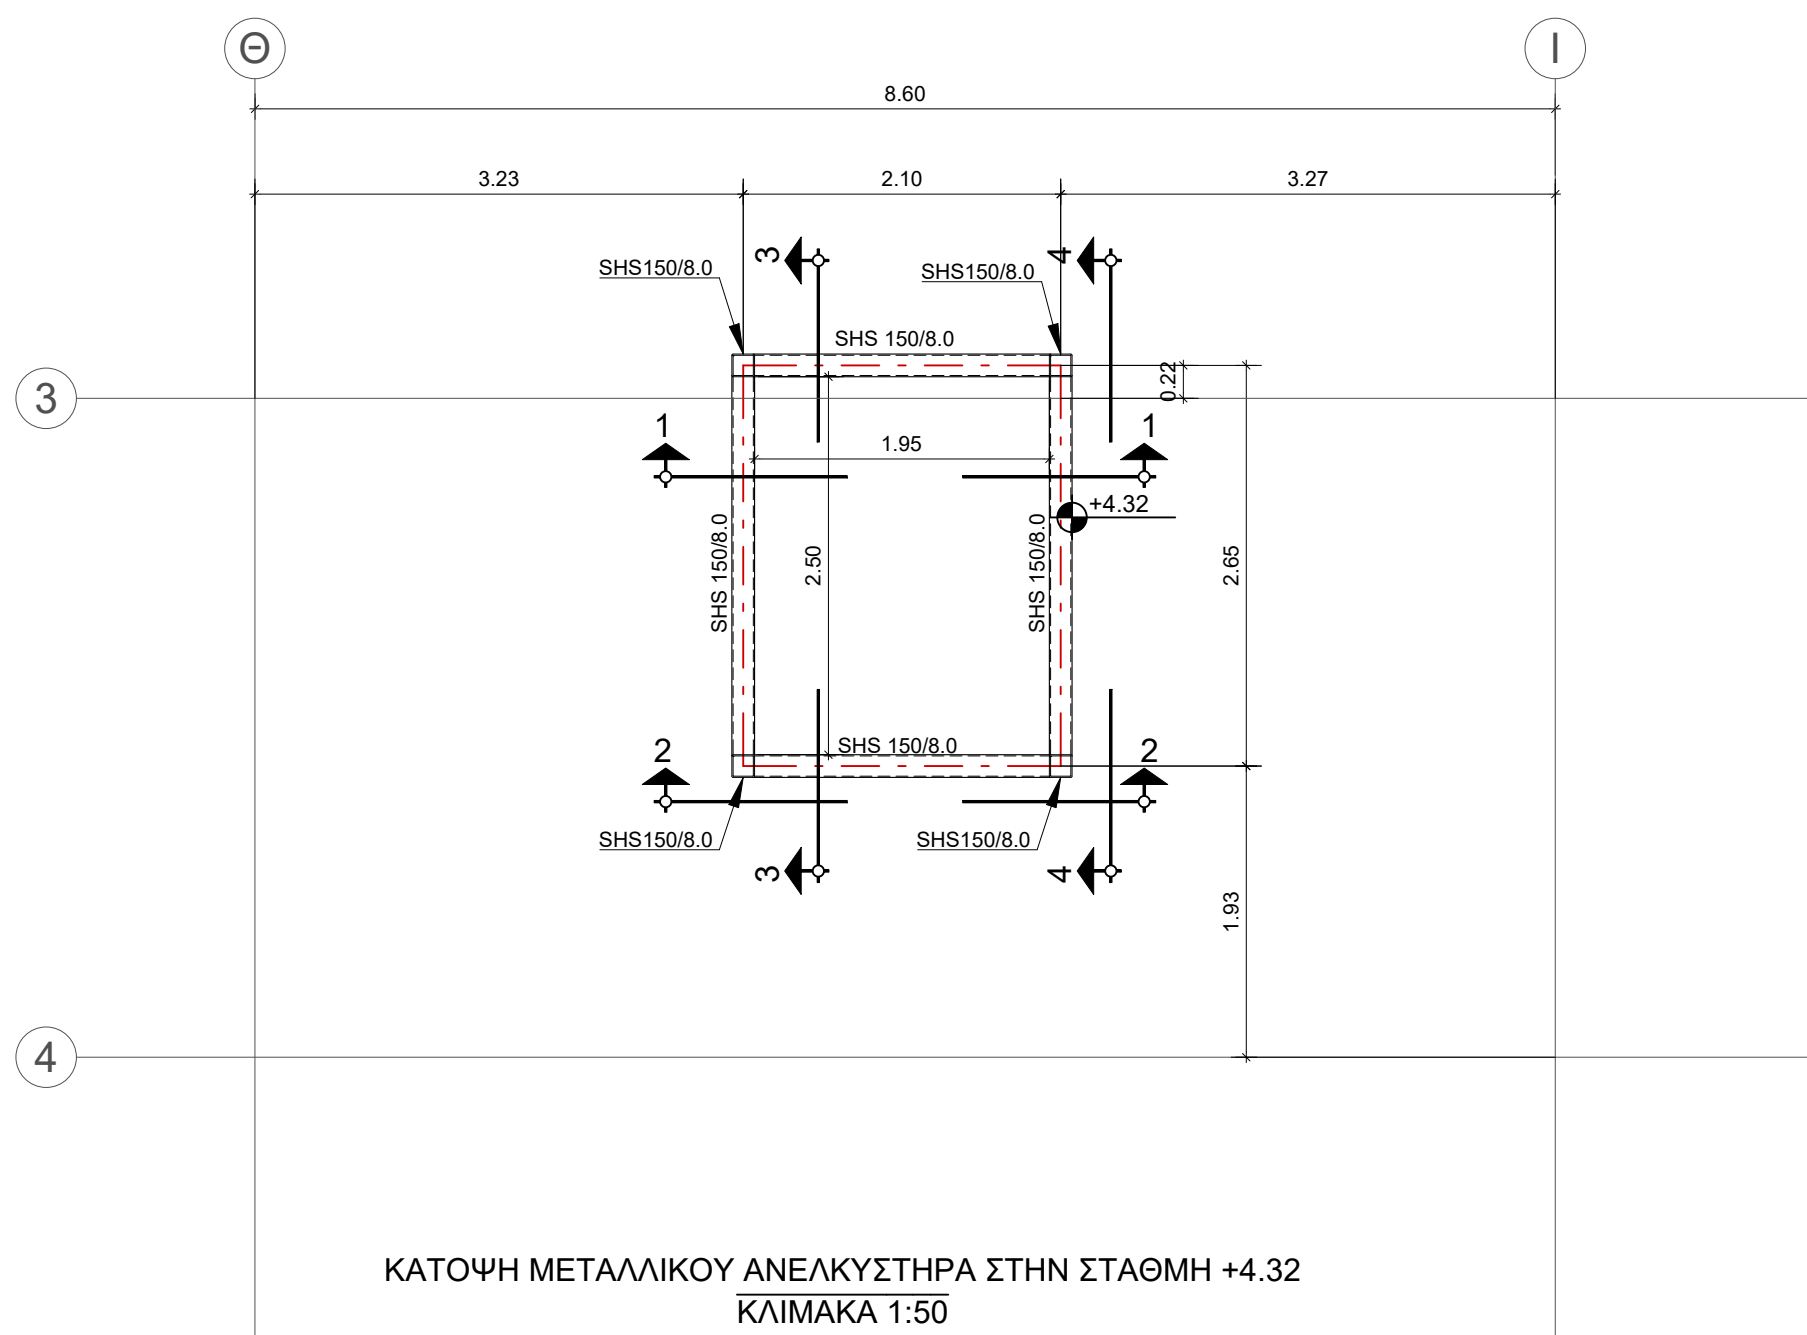
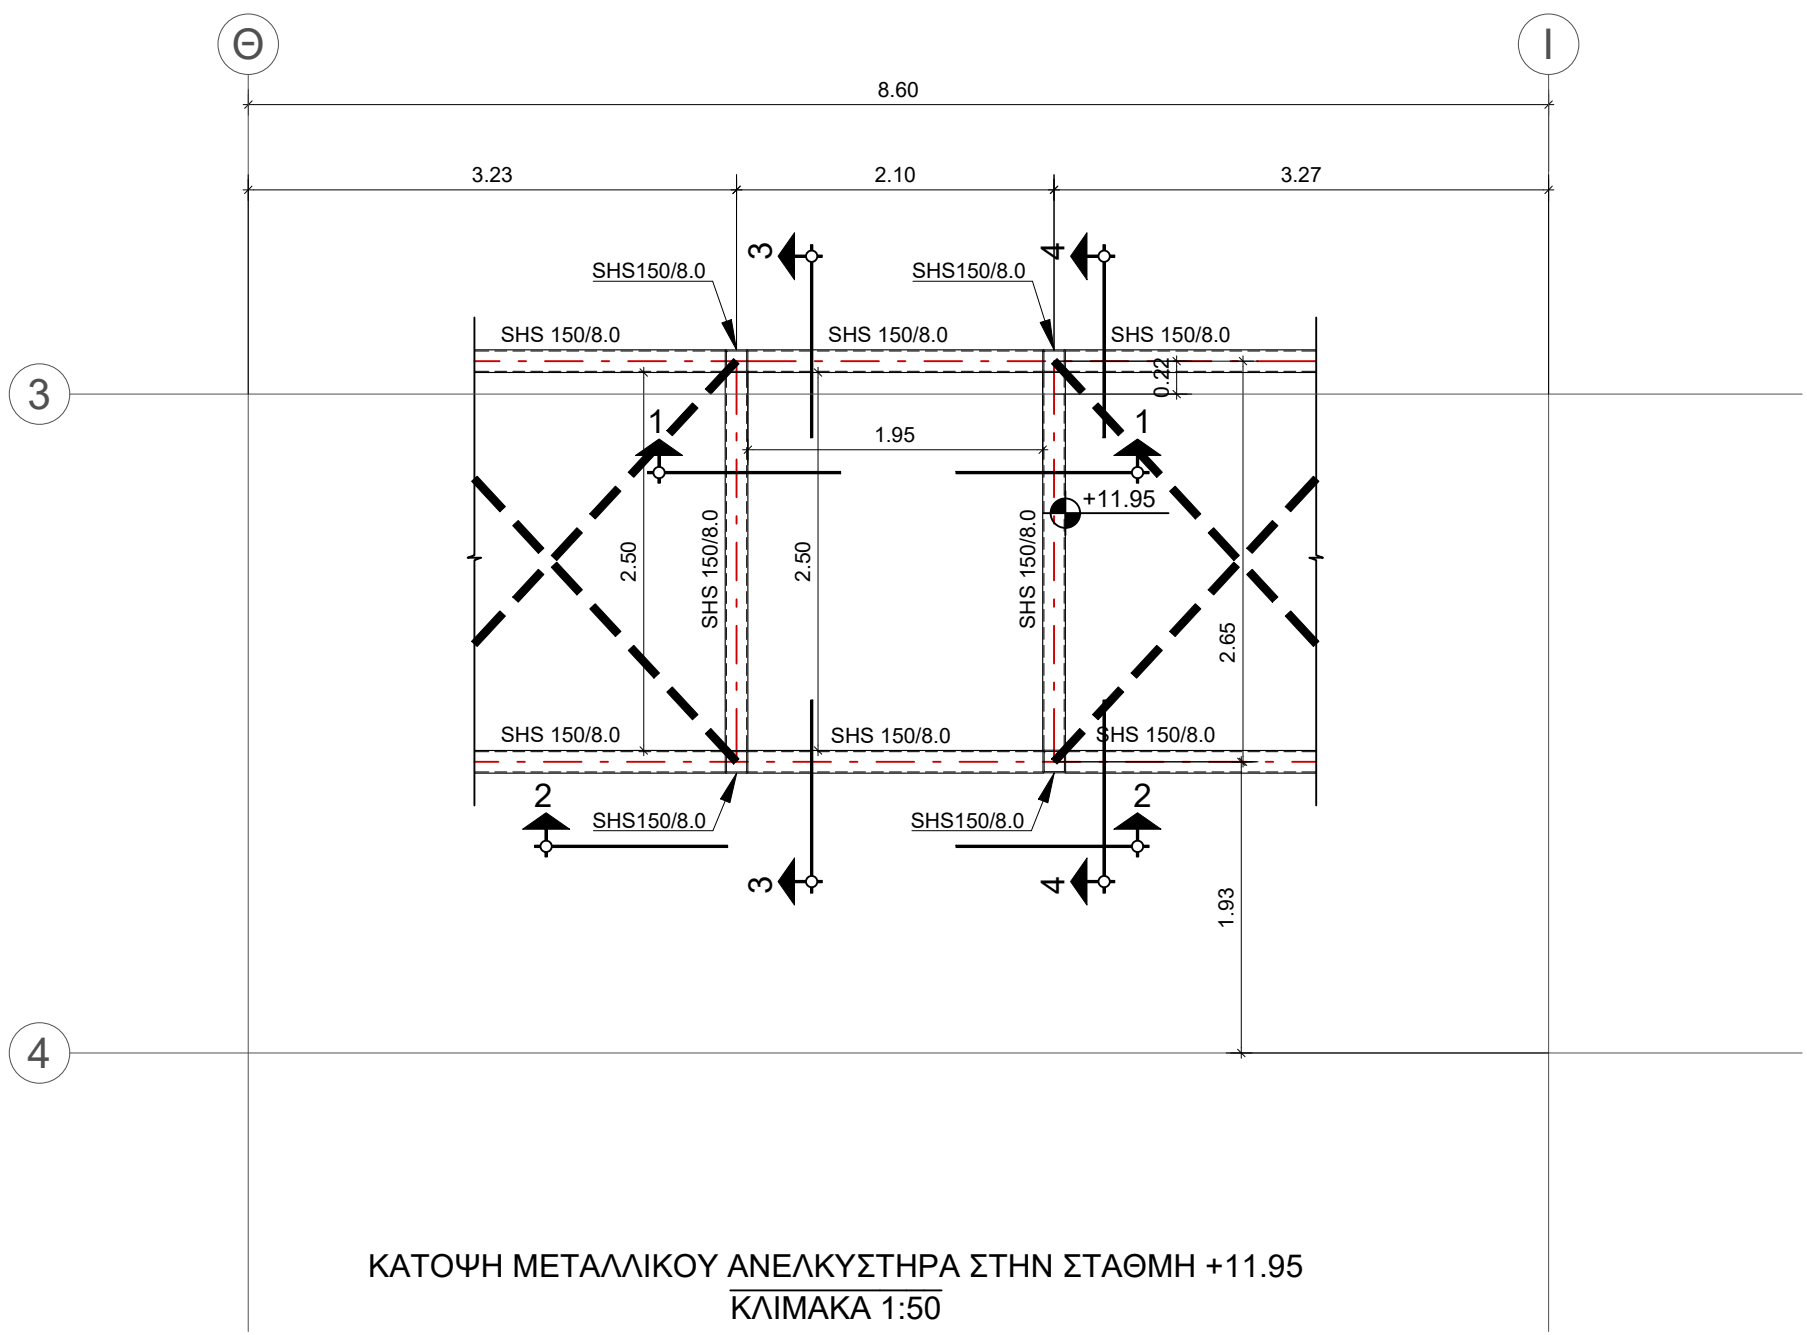
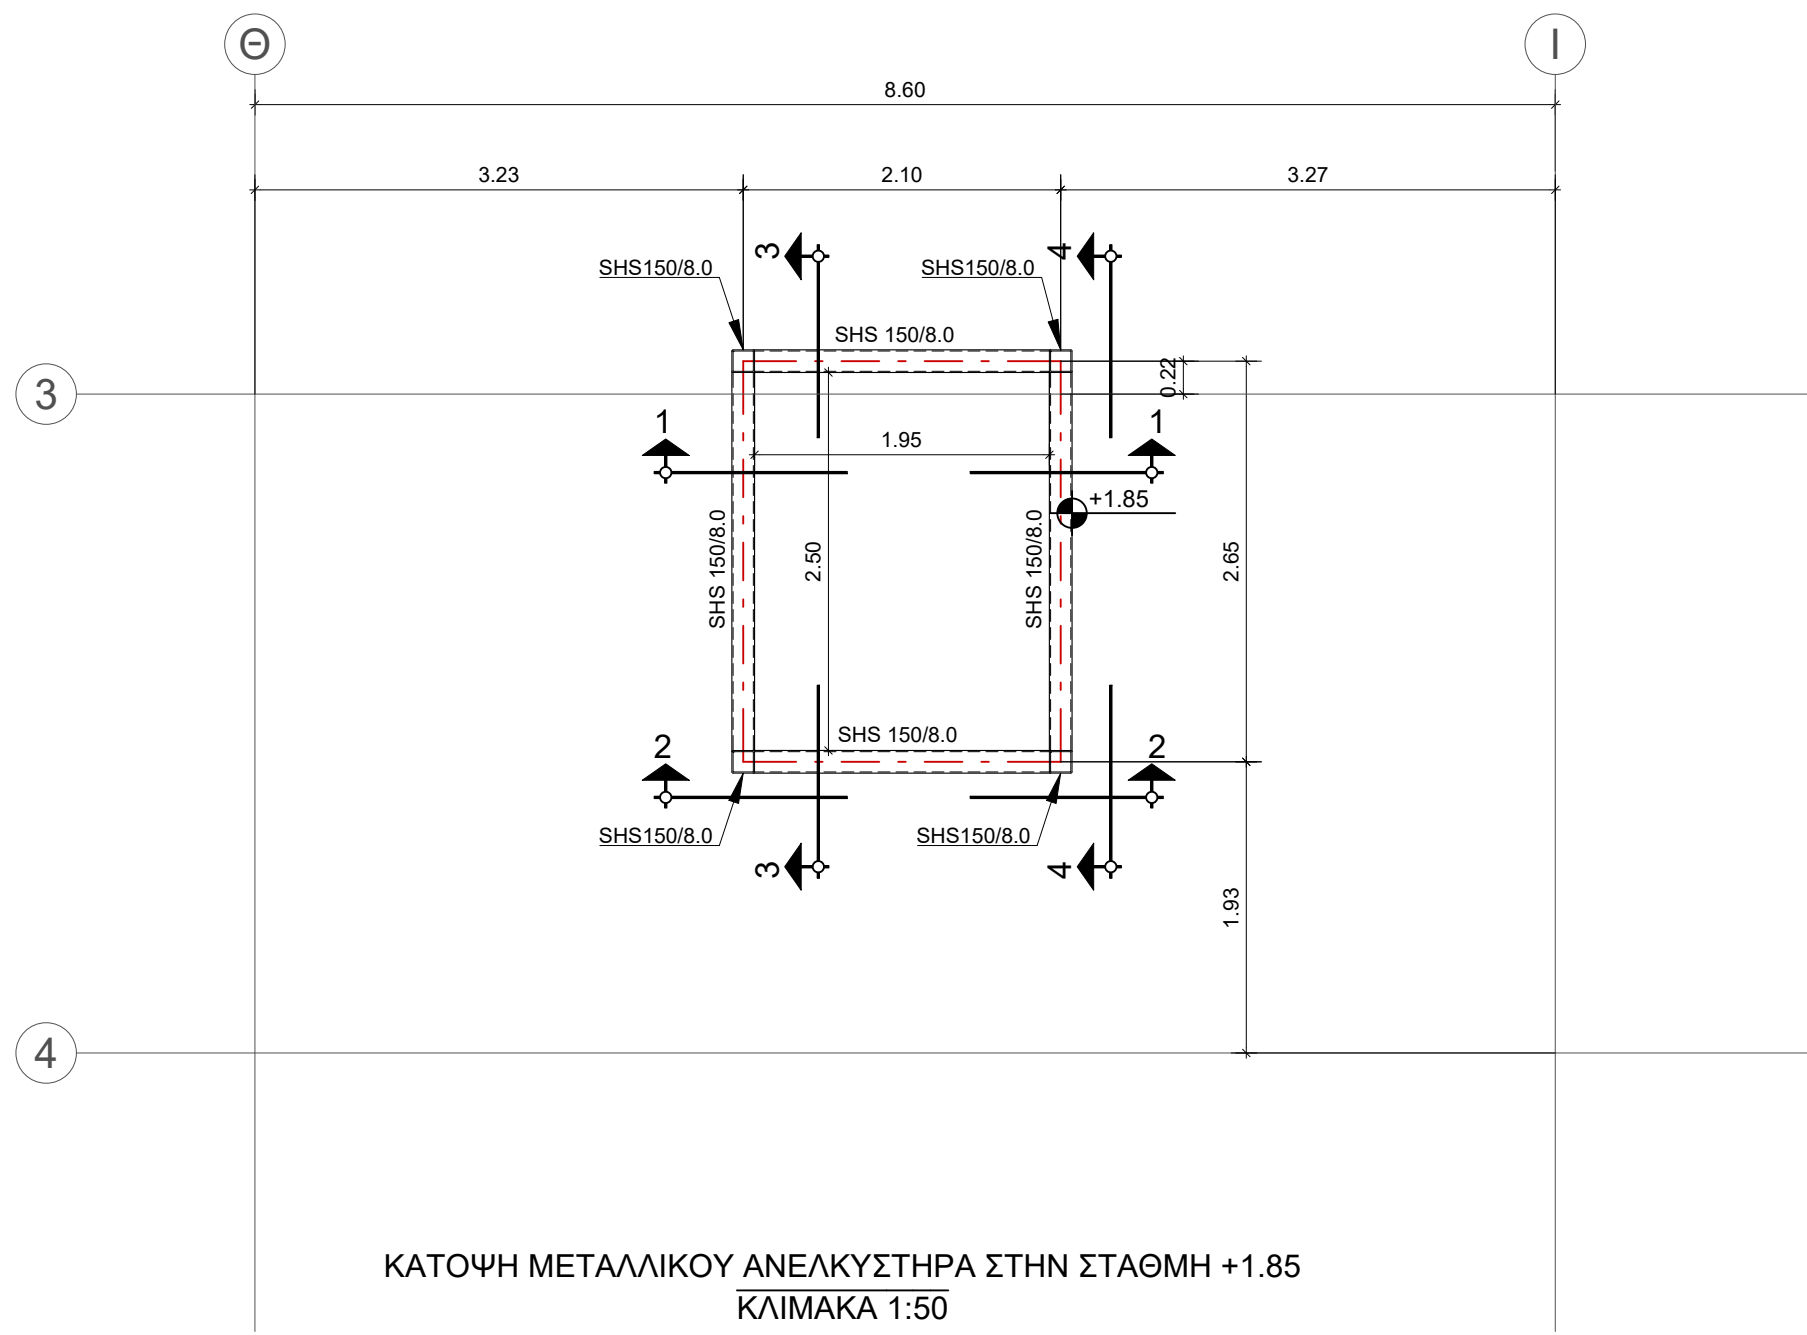
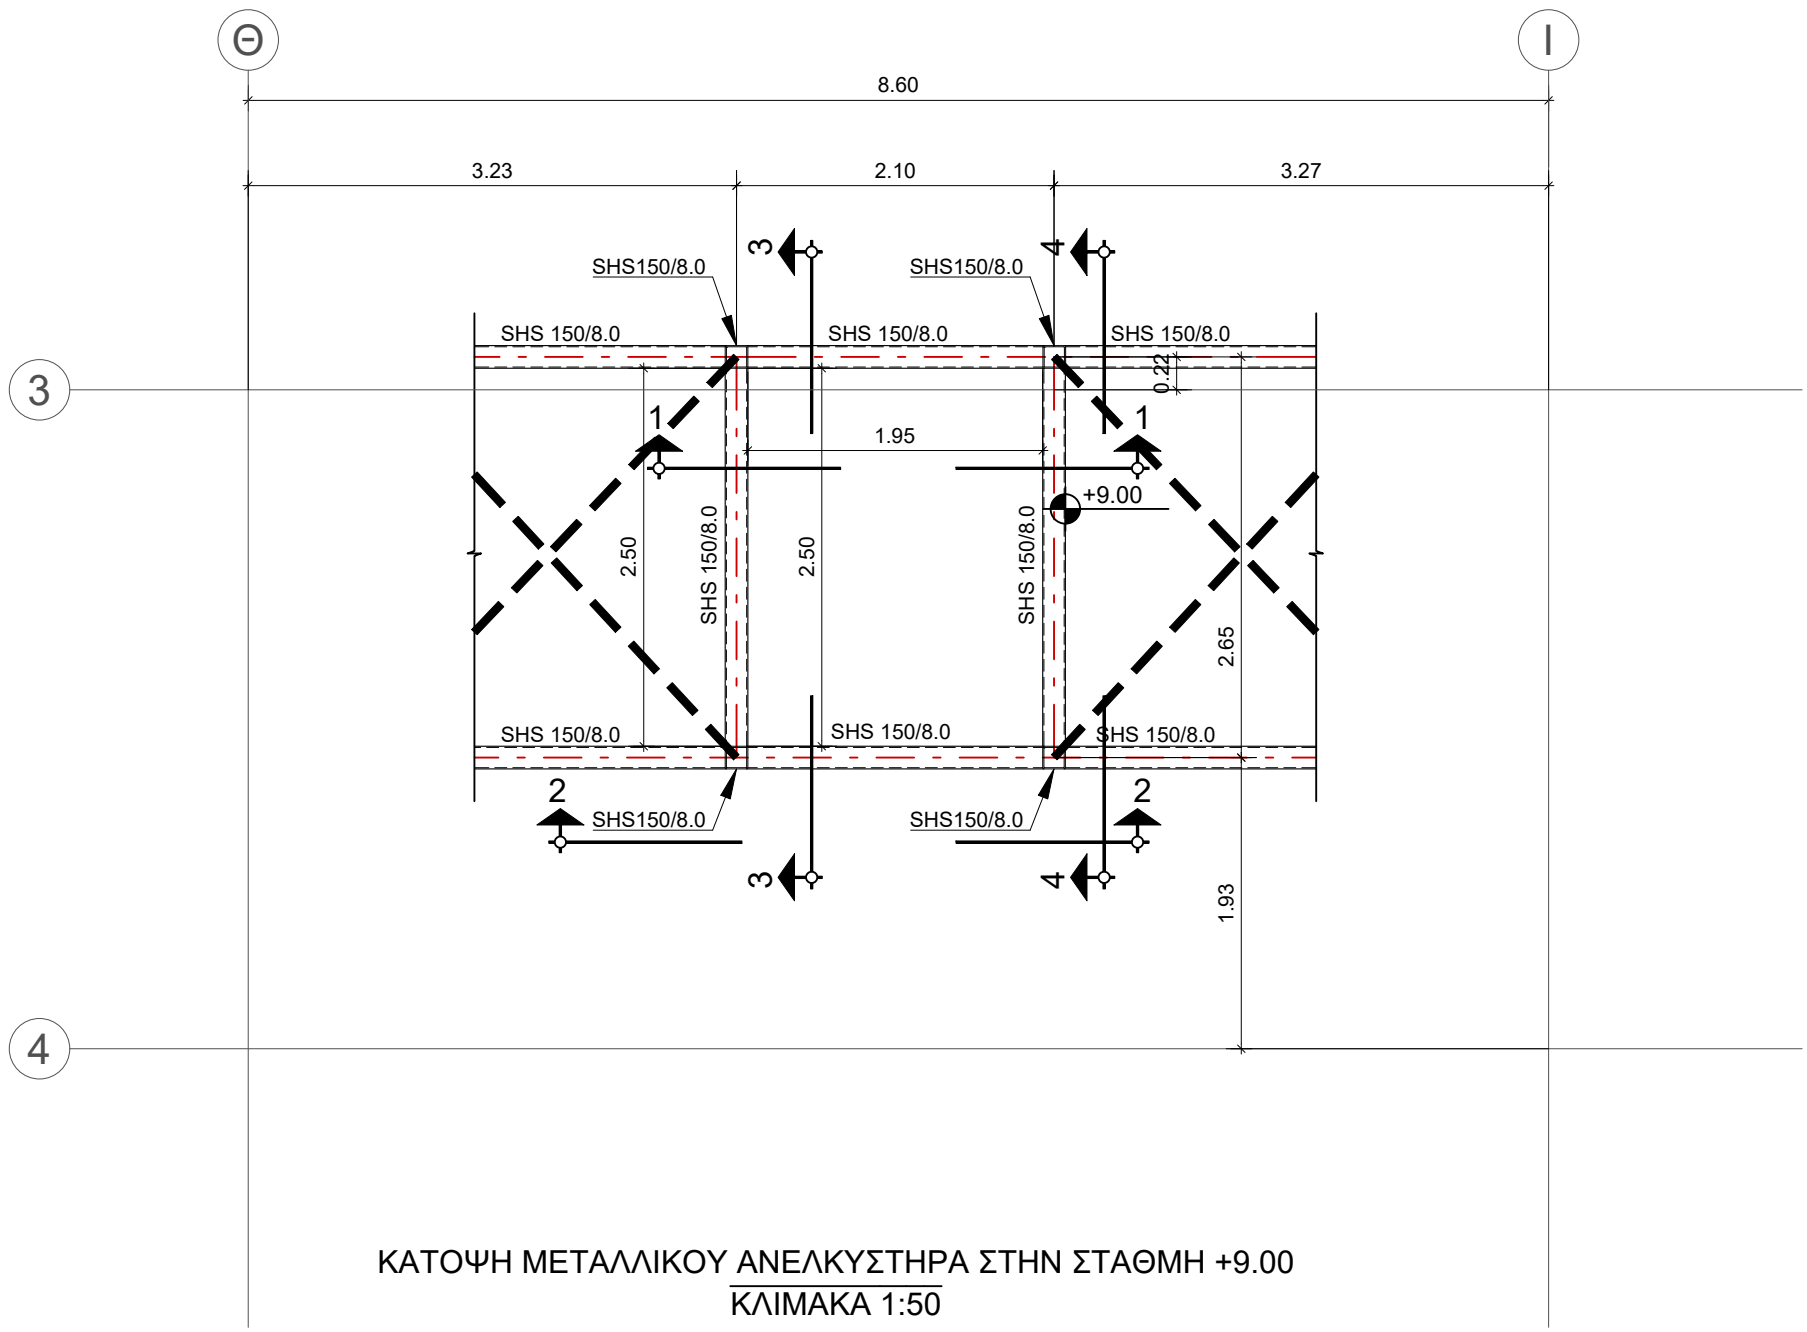


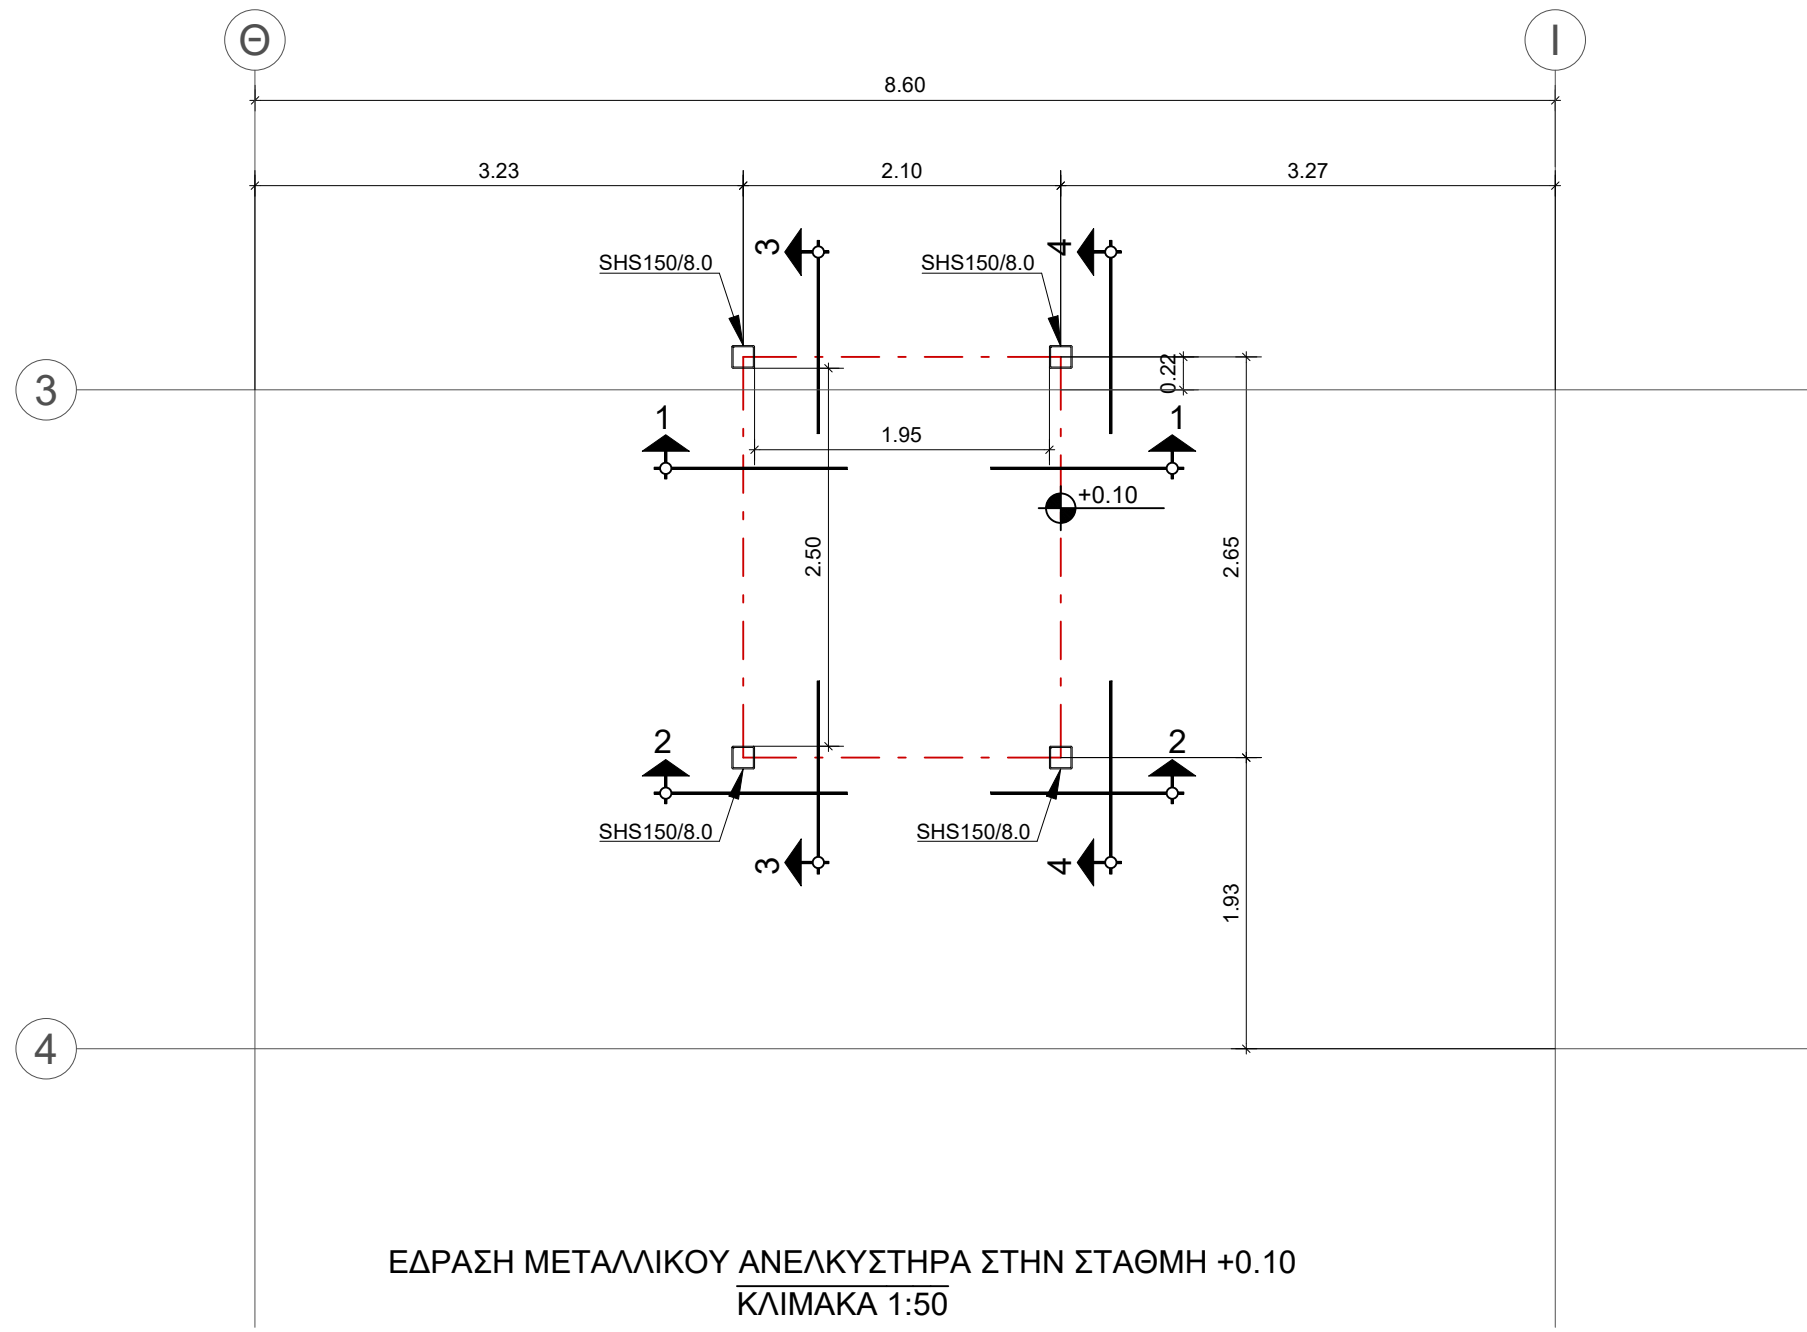

ΠΑΡΑΔΟΧΕΣ			
1. ΥΛΙΚΑ	2. ΜΟΝΙΜΕΣ ΔΡΑΣΕΙΣ	3. ΜΕΤΑΒΑΝΤΕΣ ΔΡΑΣΕΙΣ	4. ΣΕΙΣΜΟΛΟΓΙΚΑ ΣΤΟΙΧΕΙΑ (ΕΚ 8-1)
ΥΠΕΡΒΑΡΙΚΟ ΔΥΝΑΜΟΣΤΟΝ ΔΙΠΛΗΤΗ ΑΝΤΟΧΗ ΑΝΟΣΩΜΑΤΟΣ ΔΙΠΛΗΤΗ ΑΝΤΟΧΗ ΚΟΝΙΜΑΤΟΣ ΤΟΙΣΤΗΤΑ ΥΠΕΡΒΑΡΙΚΟΥ ΧΑΛΥΒΑ ΔΥΝΑΜΟΣΤΟΝ ΣΤΟΙΧΕΙΟ Δ.Ε. ΧΑΛΥΒΑΣ ΣΤΟΙΧΕΙΟΥ ΣΥΝΔΕΣΜΟΥ ΕΝΔΑ ΔΥΝΑΜΟΣΤΟΝΤΑ (ΚΑΒΑΡΟΤΗΤΑΣ) ΔΟΜΙΚΟΣ ΧΑΛΥΒΑΣ ΝΕΩΝ ΣΤΟΙΧΕΙΩΝ (ΚΟΝΙΟΔΟΧΟΙ) ΔΟΜΙΚΟΣ ΧΑΛΥΒΑΣ ΝΕΩΝ ΣΤΟΙΧΕΙΩΝ (ΑΝΟΧΤΕΣ ΔΙΑΤΟΜΕΣ) ΣΥΝΤΕΛΕΣΤΗΣ ΑΣΦΑΛΕΙΑΣ ΔΥΝΑΜΟΣΤΟΝ ΣΥΝΤΕΛΕΣΤΗΣ ΑΣΦΑΛΕΙΑΣ ΧΑΛΥΒΑ	25.00 kN/m ² 78.50 kN/m ² 20.00 kN/m ² 2.10 kN/m ² 3.00 kN/m ² 1.00 kN/m ² 3.00 kN/m ² 3.00 kN/m ²	ΔΡΕΛΛΙΝΟ ΦΟΡΤΙΟ ΜΗ ΒΑΤΩΝ ΔΟΜΑΤΟΣ ΔΡΕΛΛΙΝΟ ΦΟΡΤΙΟ ΒΑΤΩΝ ΔΟΜΑΤΟΣ ΔΡΕΛΛΙΝΟ ΦΟΡΤΙΟ ΚΑΜΑΚΙΩΝ ΔΡΕΛΛΙΝΟ ΦΟΡΤΙΟ ΚΟΥΣΙΝΙΩΝ ΧΟΡΩΝ ΣΥΝΤΕΛΕΣΤΗΣ ΕΠΙΧΑΛΙΝΗΣ ΕΔΡΑΣΗΣ ΣΥΝΤΕΛΕΣΤΗΣ ΣΥΝΔΕΣΜΟΥ ΔΡΑΣΕΩΝ ΚΑΤΗΓΟΡΙΑ C, ΚΟΡΟΣ ΣΥΝΔΕΣΜΟΥ ΚΡΕΜΜ ΑΠΟΒΕΒΗΤΗ ΦΟΡΕΩΝ ΣΥΝΤΕΛΕΣΤΗΣ ΣΕΙΣΜΙΚΗΣ ΣΥΝΕΡΠΕΡΟΦΙΑΣ ΚΑΤΗΓΟΡΙΑ ΕΛΑΦΥΣΤΕ ΔΙΑΡΚΗΤΗΤΗΤΕΣ ΠΕΡΙΟΔΟΥ ΣΥΝΤΕΛΕΣΤΗΣ ΕΔΡΑΣΗΣ	8 agr=0.24g IV V ₁ =1.40 V ₂ =0.80 V ₃ =1.50 D T ₁ =0.25sec, T ₂ =0.65sec T ₃ =1.35
5. ΣΤΟΙΧΕΙΑ ΕΔΡΑΣΟΥΣ	6. ΠΑΡΑΒΑΝΤΡΟ ΚΑΒΕΛ	7. ΣΥΝΔΕΣΕΙΣ ΠΕΡΙΒΑΛΛΟΝΤΟΣ - ΕΠΙΚΑΛΥΨΕΙΣ ΟΠΛ.	8. ΚΑΝΟΝΙΣΜΟΙ
ΔΕΙΚΤΗΣ ΕΔΡΑΣΟΥΣ (ΣΤΑΤΙΚΕΣ ΦΟΡΤΙΣΕΙΣ) ΔΕΙΚΤΗΣ ΕΔΡΑΣΟΥΣ (ΔΥΝΑΜΙΚΕΣ ΦΟΡΤΙΣΕΙΣ) ΕΠΙΤΡΕΠΟΜΕΝΗ ΤΑΧΗ ΕΔΡΑΣΟΥΣ	ΣΤΑΘΜΗ ΑΝΟΧΗΤΗΤΑΣ ΔΕΔΟΜΕΝΩΝ ΚΑΤΗΓΟΡΙΑ ΠΕΡΙΒΑΛΛΟΝΤΟΣ (ΠΕΡΙΜΕΤΡΙΚΑ ΣΤΟΙΧΕΙΑ) ΣΤΑΘΜΗ ΕΠΙΤΕΛΕΣ ΤΚΟΤΗΤΑΣ ΚΑΤΗΓΟΡΙΑ ΠΛΑΣΤΙΚΟΤΗΤΑΣ	ΚΑΤΗΓΟΡΙΑ ΠΕΡΙΒΑΛΛΟΝΤΟΣ (ΕΣΤΕΡΝΑ ΣΤΟΙΧΕΙΑ) ΚΑΤΗΓΟΡΙΑ ΠΕΡΙΒΑΛΛΟΝΤΟΣ (ΠΕΡΙΜΕΤΡΙΚΑ ΣΤΟΙΧΕΙΑ) ΕΠΙΧΑΛΙΝΗ ΟΜΟΙΟΤΗΤΟΥ ΠΛΑΚΩΝ ΕΠΙΧΑΛΙΝΗ ΟΜΟΙΟΤΗΤΟΥ ΑΚΩΝ ΥΠΟΔΕΤΥΓΜΑΤΩΝ ΕΠΙΧΑΛΙΝΗ ΟΜΟΙΟΤΗΤΟΥ ΔΕΜΕΛΕΣΕΩΣ	ΚΑΝΟΝΙΣΜΟΣ ΕΠΕΜΒΑΣΕΩΝ (ΚΑΝ.ΕΠΕ. 1/2022) (ΜΗ ΑΝΑΦΟΡΕΤΗ) ΚΑΝΟΝΙΣΜΟΣ ΓΙΑ ΑΠΟΤΥΠΩΣΗ ΚΑΙ ΔΟΜΗΤΙΚΕΣ ΕΠΕΜΒΑΣΕΙΣ ΤΟΜΟΓΡΑΦΙΑ ΠΑΡΕΤΙ 1002 ΕΥΡΩΚΩΔΙΚΑΣ 3 ΒΑΣΙΚΕΣ ΣΧΕΔΙΑΣΜΟΥ ΕΥΡΩΚΩΔΙΚΑΣ 1 ΔΡΑΣΕΙΣ ΕΠΙ ΤΩΝ ΚΑΤΑΣΤΕΥΩΝ ΕΥΡΩΚΩΔΙΚΑΣ 2 ΣΧΕΔΙΑΣΜΟΣ ΦΟΡΤΙΩΝ ΑΠΟ ΧΑΛΥΒΑ ΕΥΡΩΚΩΔΙΚΑΣ 3 ΣΧΕΔΙΑΣΜΟΣ ΦΟΡΤΙΩΝ ΑΠΟ ΧΑΛΥΒΑ ΕΥΡΩΚΩΔΙΚΑΣ 7 ΓΕΩΤΕΧΝΙΚΟΣ ΣΧΕΔΙΑΣΜΟΣ - ΓΕΝΙΚΟΙ ΚΑΝΟΝΕΣ ΕΥΡΩΚΩΔΙΚΑΣ 8 ΑΝΤΙΣΕΙΣΜΙΚΟΣ ΣΧΕΔΙΑΣΜΟΣ - ΓΕΝΙΚΟΙ ΚΑΝΟΝΕΣ ΣΕΙΣΜΙΚΕΣ ΔΡΑΣΕΙΣ ΚΑΙ ΚΑΝΟΝΕΣ ΓΙΑ ΚΤΙΡΙΑ ΚΑΝΟΝΙΣΜΟΣ ΤΕΧΝΟΛΟΓΙΑΣ ΔΥΝΑΜΟΣΤΟΝ (Κ.Τ.3) 2016 ΚΑΝΟΝΙΣΜΟΣ ΤΕΧΝΟΛΟΓΙΑΣ ΧΑΛΥΒΩΝ (Κ.Τ.4) 2008

02	06.07.2025	Ι.ΣΤΑΘΟΠΟΥΛΟΣ Ν. ΜΑΥΡΟΔΟΝΤΙΑΣ	Α.Α. ΚΟΥΡΜΕΤΣΙΣ ΣΤ. ΠΟΥΒΑΝΗ Η. ΚΑΝΟΝΙΣΜΟΣ	Κ. ΑΝΤΩΝΟΣ	ΕΠΑΝΥΠΟΒΟΛΗ ΜΕΛΕΤΗΣ ΕΦΑΡΜΟΓΗΣ
01	06.06.2025	Ι.ΣΤΑΘΟΠΟΥΛΟΣ Ν. ΜΑΥΡΟΔΟΝΤΙΑΣ	Α.Α. ΚΟΥΡΜΕΤΣΙΣ ΣΤ. ΠΟΥΒΑΝΗ Η. ΚΑΝΟΝΙΣΜΟΣ	Κ. ΑΝΤΩΝΟΣ	ΥΠΟΒΟΛΗ ΜΕΛΕΤΗΣ ΕΦΑΡΜΟΓΗΣ
ΕΚΔΟΣΗ	ΗΜΕΡΟΜΗΝΙΑ	ΜΕΛΕΤΗ	ΣΧΕΔΙΑΣΗ	ΕΛΕΓΧΟΣ	ΠΑΡΑΤΗΡΗΣΕΙΣ
ΚΥΡΙΟΣ ΤΟΥ ΕΡΓΟΥ :			ΥΠΟΥΡΓΕΙΟ ΠΟΛΙΤΙΣΜΟΥ (ΥΠΠΟ)		
ΕΡΓΟΔΟΤΗΣ :			ΔΙΕΥΘΥΝΣΗ ΜΕΛΕΤΩΝ ΚΑΙ ΕΚΤΕΛΕΣΗΣ ΕΡΓΩΝ ΜΟΥΣΕΙΩΝ ΚΑΙ ΠΟΛΙΤΙΣΤΙΚΩΝ ΚΤΙΡΙΩΝ (ΔΙΕΥΘΥΝΣΗ)		
ΕΡΓΟ :			" ΜΕΛΕΤΗ ΓΙΑ ΤΗΝ ΕΠΙΣΚΕΥΗ ΚΑΙ ΤΩΝ ΕΚΣΥΓΧΡΟΝΙΣΜΩ ΤΟΥ ΚΤΙΡΙΟΥ ΤΩΝ ΠΑΛΑΙΩΝ ΚΑΠΝΑΠΟΘΗΚΩΝ ΠΑΛΑΙΕΤΡΟΥ ΣΤΟ ΑΓΡΙΝΙΟ ΓΙΑ ΤΗ ΔΗΜΙΟΥΡΓΙΑ ΔΙΑΧΡΟΝΙΚΟΥ ΜΟΥΣΕΙΟΥ ΚΑΙ ΠΟΛΙΤΕΙΑΚΟΥ ΧΩΡΟΥ "		
ΣΤΑΤΙΚΗ ΜΕΛΕΤΗ					
Γ' ΣΤΑΔΙΟ : ΜΕΛΕΤΗ ΕΦΑΡΜΟΓΗΣ					
ΟΜΑΔΑ :			ΙΟΥΛΙΟΣ 2025		
ΜΕΤΑΛΛΙΚΟ ΦΡΕΑΤΙΟ ΑΝΕΛΚΥΣΤΗΡΑ			232126		
			ΚΛΙΜΑΚΑ : 1:50		
ΜΕΛΕΤΗΤΕΣ :			ΑΡ. ΣΧΕΔΙΟΥ		
ΕΙΣΗΓΗΤΗΣ :			ΣΕ 10		
ΑΡΧΙΤΕΚΤΟΝΙΚΟΣ ΜΕΛΕΤΗ :					
ΣΤΑΤΙΚΗ ΜΕΛΕΤΗ :					
ΜΕΛΕΤΗ ΜΗ ΕΓΚΑΤΑΣΤΑΣΕΩΝ :					
ΓΕΩΤΕΧΝΙΚΗ ΜΕΛΕΤΗ ΚΑΙ ΕΡΓΑ :					
ΑΡΧΙΤΕΚΤΟΝΙΚΟ ΥΠΕΡΒΑΡΙΚΟ, Α.Δ.Η.Ν. 10876, ΤΗΛ: 210-7230196, FAX: 210-7239568, info@kostasliou.gr					
ΓΕΩΡΓΙΟΣ			ΥΠΟΓΡΑΦΗ ΚΑΙ ΣΦΡΑΓΙΔΑ ΜΕΛΕΤΗΤΗ ΛΟΝΤΟΣ ΚΑΙ ΣΥΝΕΡΓΑΤΕΣ Ε.Π.Ε. ΜΕΛΕΤΗ ΜΗ ΕΓΚΑΤΑΣΤΑΣΕΩΝ ΕΡΓΟΝ ΠΟΛΙΤΕΙΑΚΟΥ ΜΗΚΑΝΙΚΟΥ ΧΕΙΡΟΓΡΑΦΟΣ 3.14451, ΜΕΤΑΦΟΡΟΧΩΣΗ ΤΗΛ: 2108411408, e-mail: info@kostasliou.gr Α.Δ.Η.Ν. 010555470, Δ.Ο.Υ. Ν. ΙΩΝΙΑΣ		
			Digitally signed by KONSTANTINOS LIONTOS KONSTANTINOS LIONTOS		