
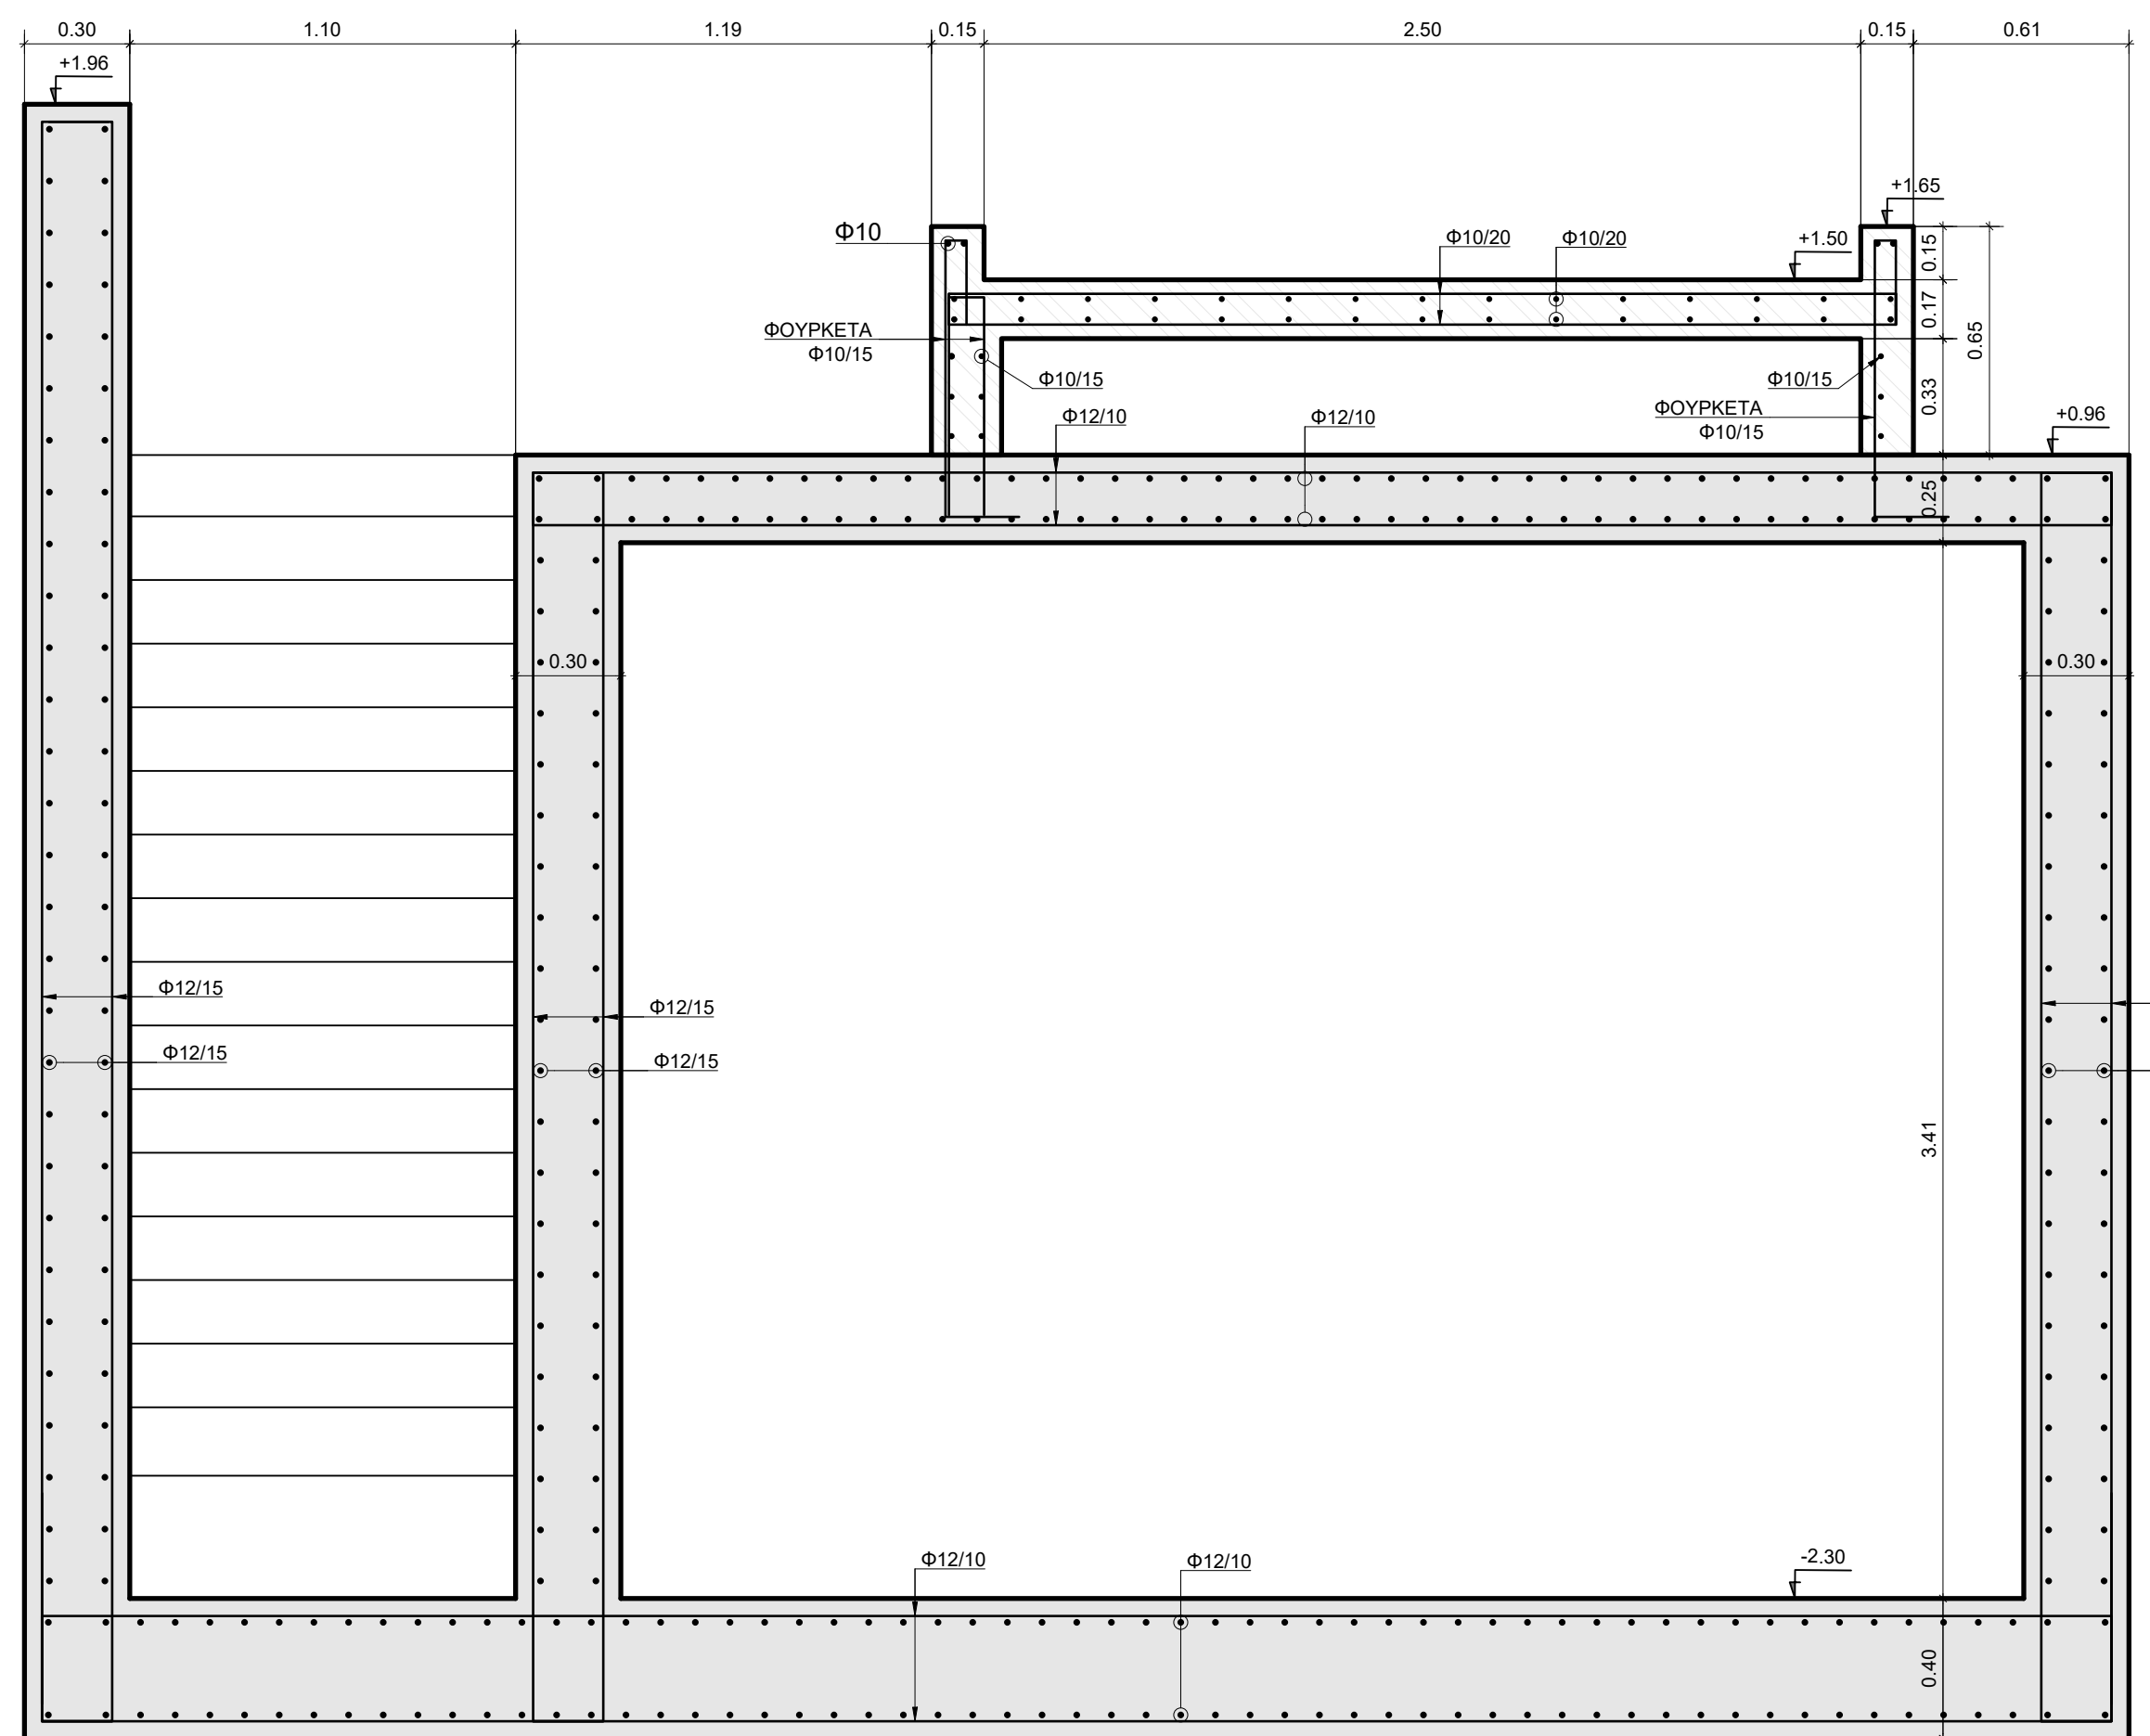
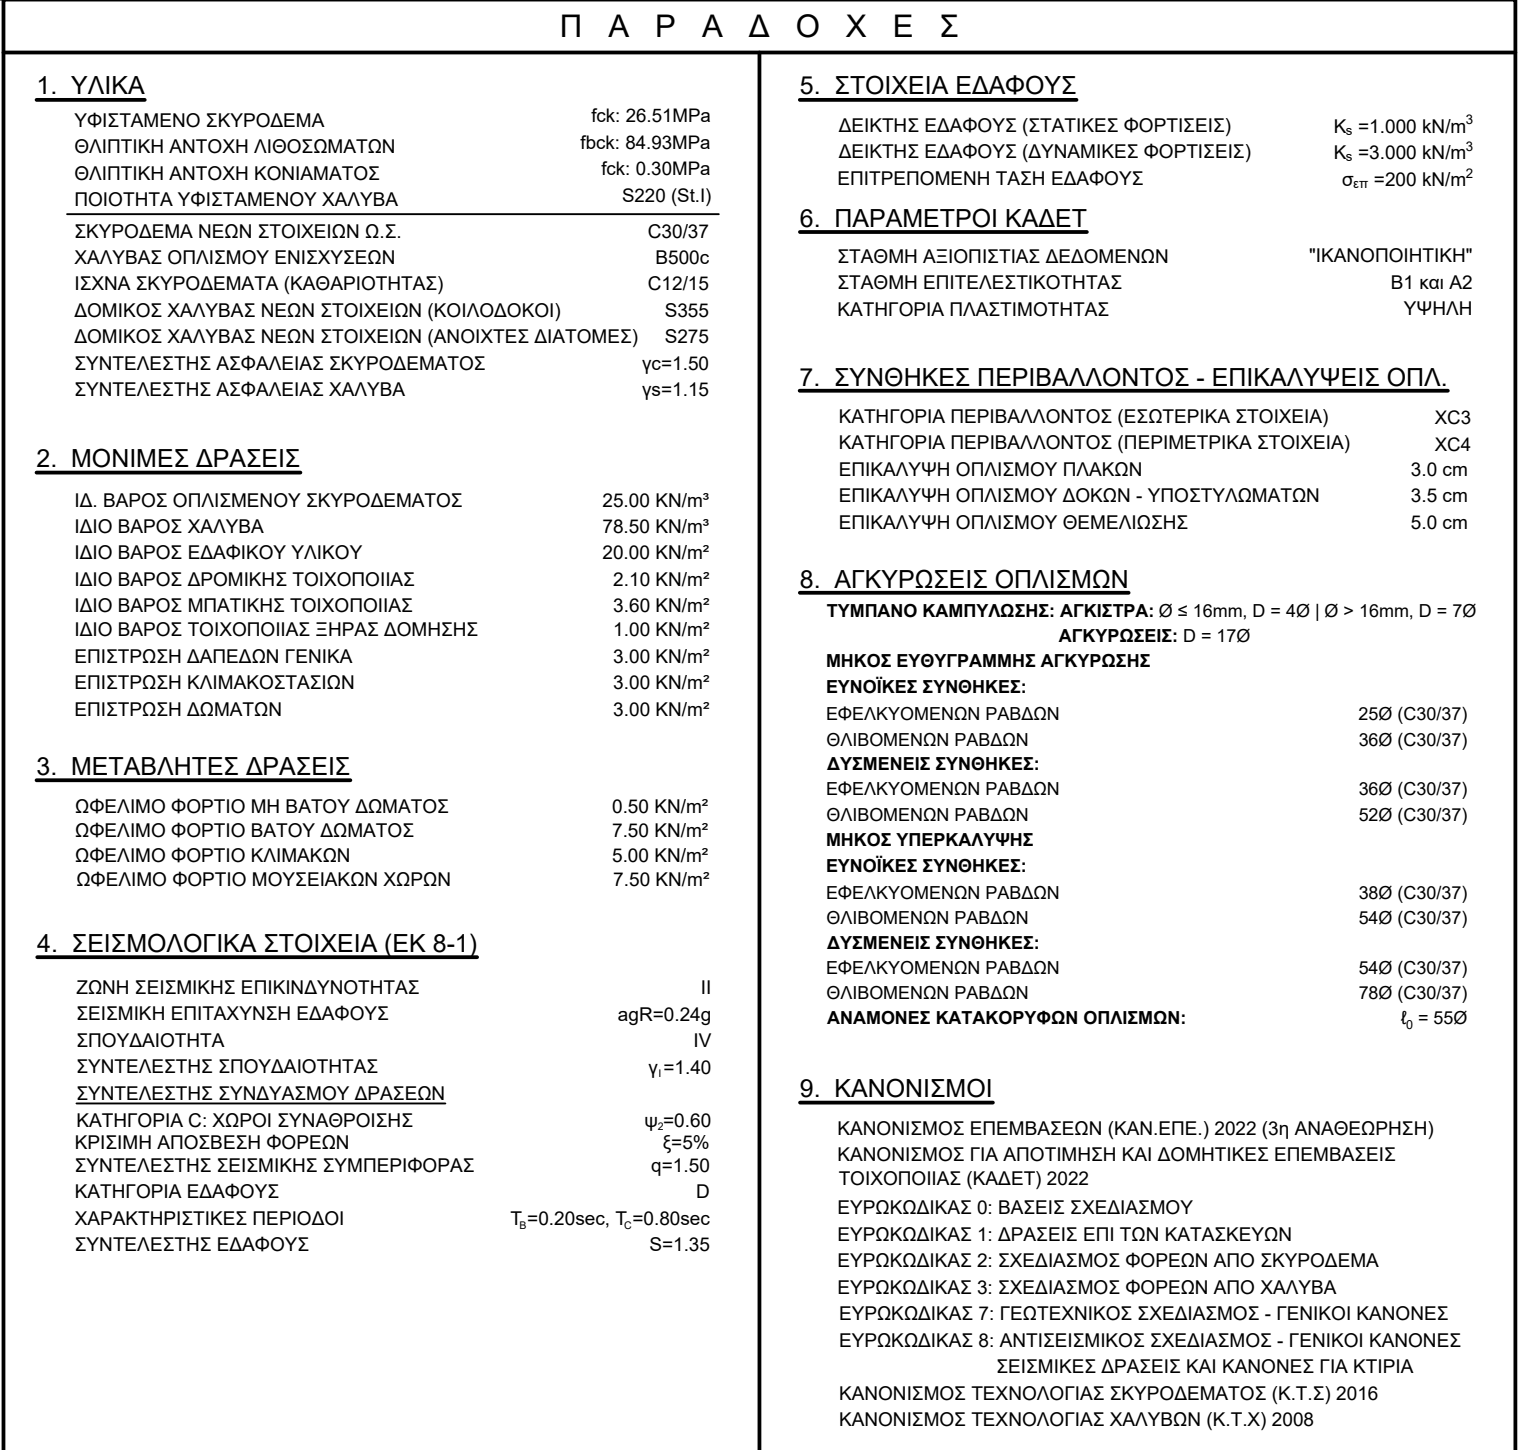


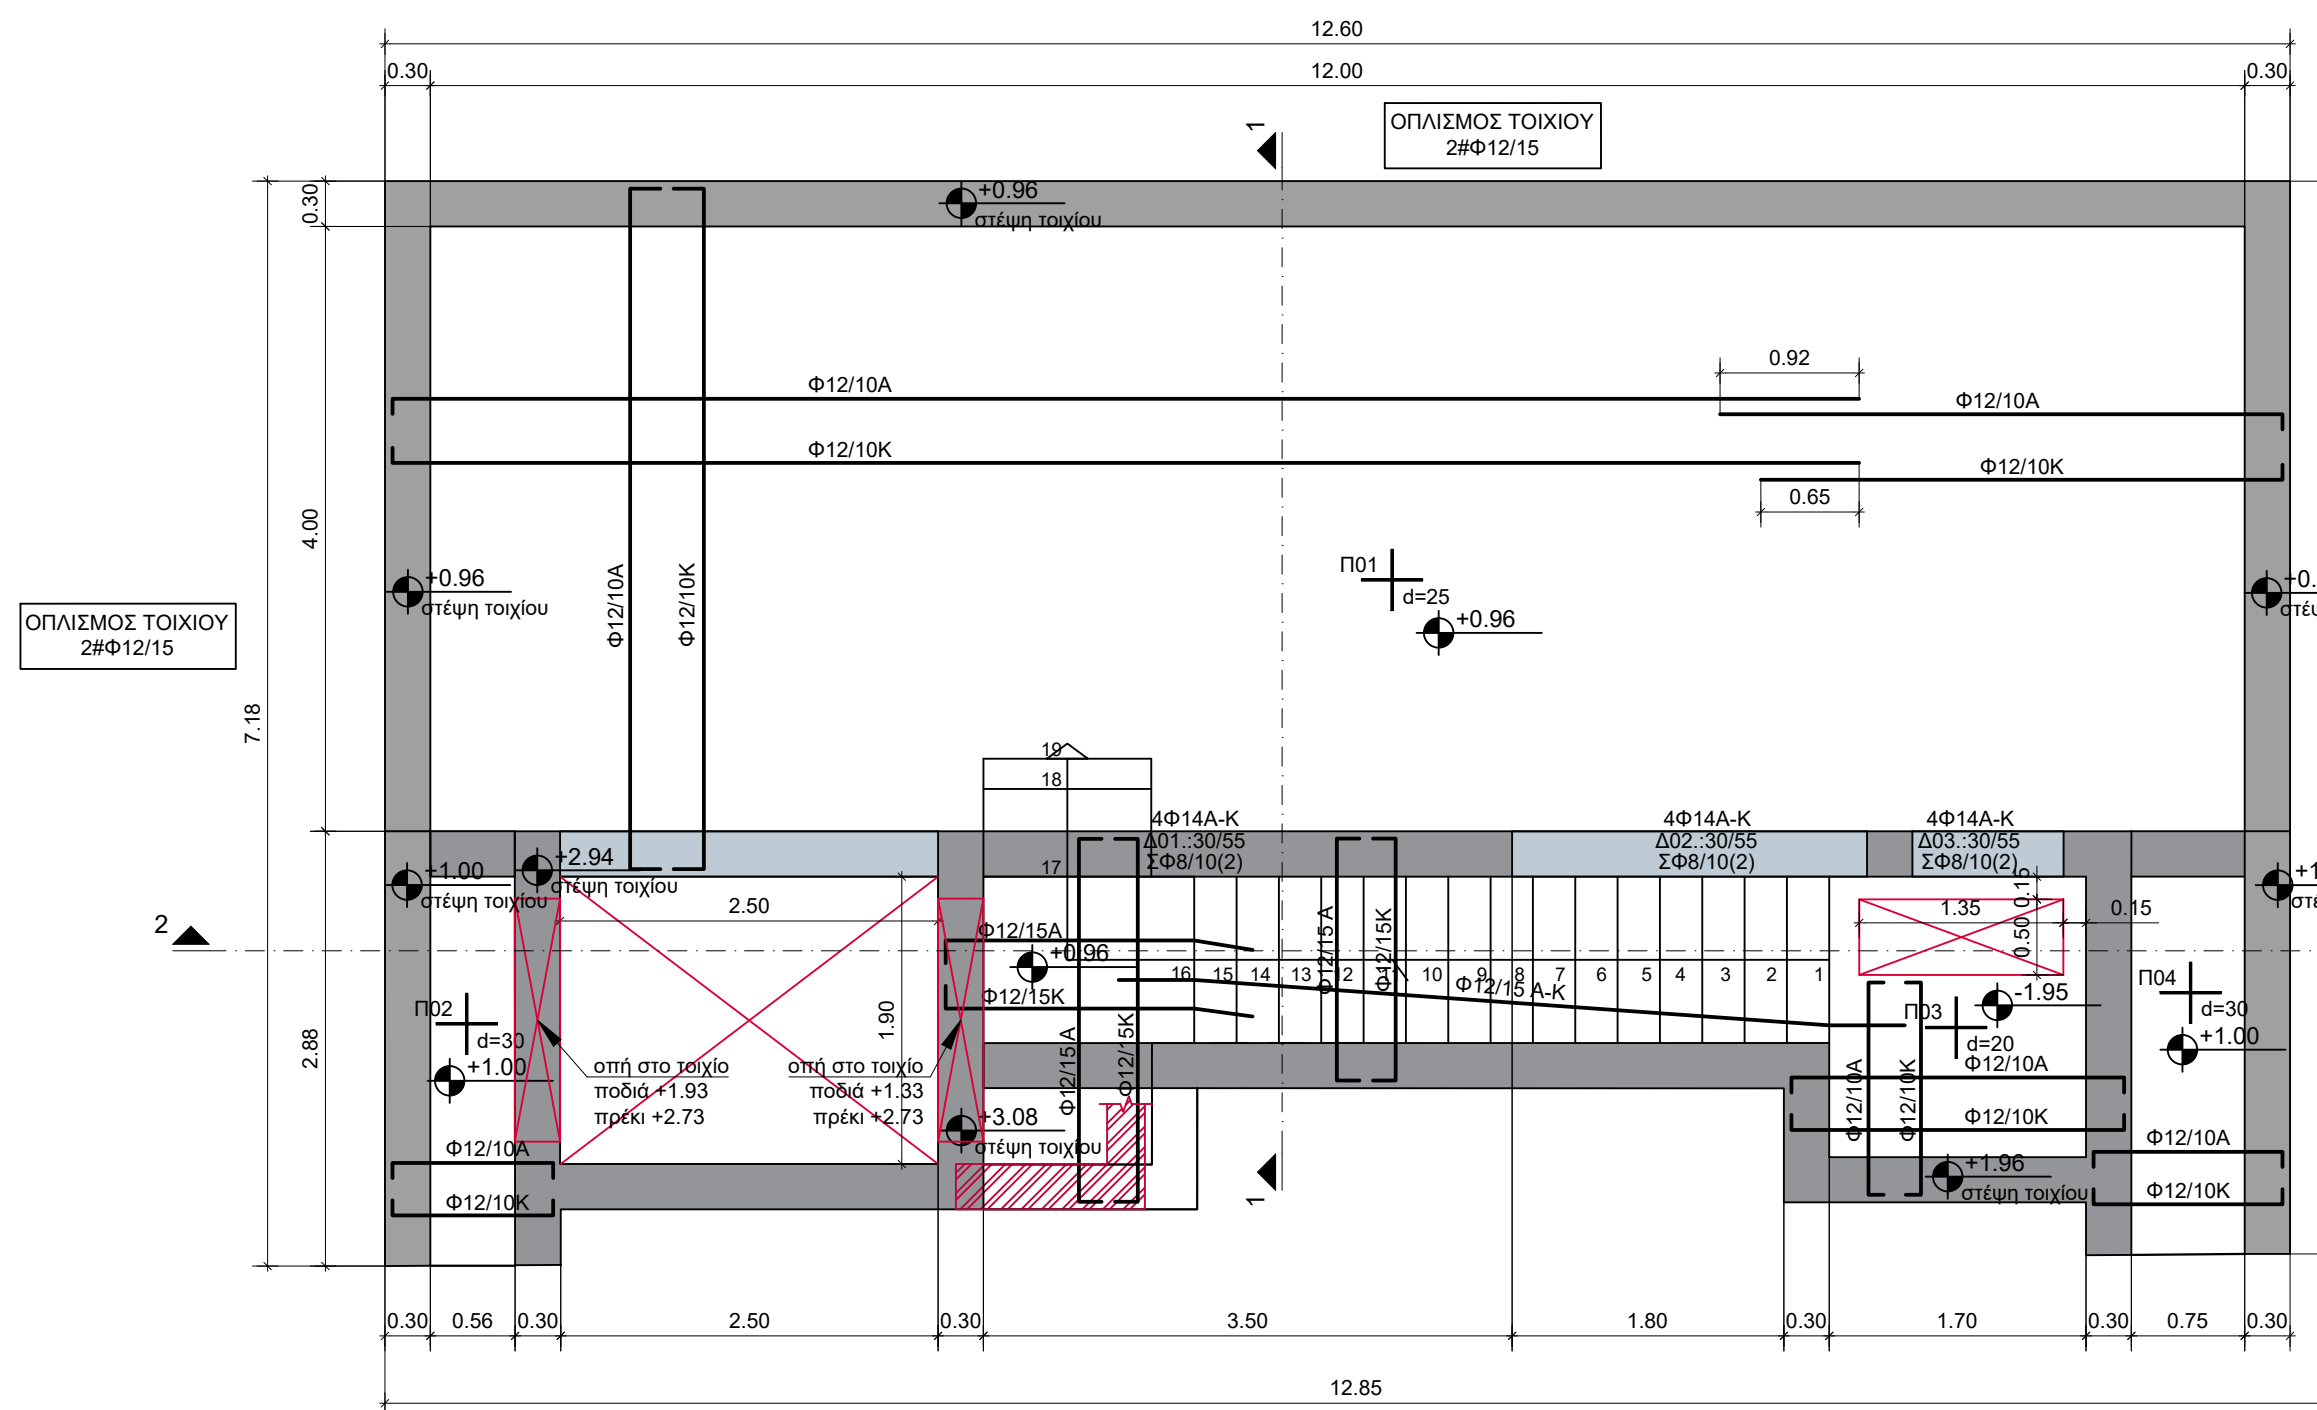

ΤΟΜΗ 1-1 ΥΠΟΣΤΑΘΜΟΥ
ΚΛΙΜΑΚΑ 1:20

ΤΟΜΗ 2-2 ΥΠΟΣΤΑΘΜΟΥ
ΚΛΙΜΑΚΑ 1:20

02	06.07.2025	Ι.ΣΤΑΘΟΠΟΥΛΟΣ Ν.ΜΑΥΡΟΔΑΝΤΙΔΗΣ	ΑΛ.ΚΟΥΜΕΤΖΑΣ ΣΤ.ΓΟΥΒΑΝΑΚΗ Ν.ΧΑΝΙΩΤΗ Π.ΚΕΒΑΝΙ	Κ.ΛΙΟΝΤΟΣ	ΕΠΛΥΝΟΥΜΕΝΗ ΜΕΛΕΤΗ ΕΦΑΡΜΟΓΗΣ
01	06.06.2025	Ι.ΣΤΑΘΟΠΟΥΛΟΣ Ν.ΜΑΥΡΟΔΑΝΤΙΔΗΣ	ΑΛ.ΚΟΥΜΕΤΖΑΣ ΣΤ.ΓΟΥΒΑΝΑΚΗ Ν.ΧΑΝΙΩΤΗ Π.ΚΕΒΑΝΙ	Κ.ΛΙΟΝΤΟΣ	ΥΠΟΒΟΛΗ ΜΕΛΕΤΗΣ ΕΦΑΡΜΟΓΗΣ
ΕΚΔΟΣΗ	ΗΜΕΡΟΜΗΝΙΑ	ΜΕΛΕΤΗ	ΣΧΕΔΙΑΣΗ	ΕΛΕΓΧΟΣ	ΠΑΡΑΤΗΡΗΣΕΙΣ

ΚΥΡΙΟΣ ΤΟΥ ΕΡΓΟΥ : **ΥΠΟΥΡΓΕΙΟ ΠΟΛΙΤΙΣΜΟΥ (ΥΠΠΟ)**

ΕΡΓΟΔΟΤΗΣ :

**ΔΙΕΥΘΥΝΣΗ ΜΕΛΕΤΩΝ ΚΑΙ ΕΚΤΕΛΕΣΗΣ ΕΡΓΩΝ
ΜΟΥΣΕΙΩΝ ΚΑΙ ΠΟΛΙΤΙΣΤΙΚΩΝ ΚΤΙΡΙΩΝ (ΔΜΕΕΜΠΚ)**

ΕΡΓΟ :


ΕΛΛΗΝΙΚΗ ΔΗΜΟΚΡΑΤΙΑ
Υπουργείο
Πολιτισμού και Αθλητισμού

**" ΜΕΛΕΤΗ ΓΙΑ ΤΗΝ ΕΠΙΣΚΕΥΗ ΚΑΙ ΤΟΝ ΕΚΣΥΓΧΡΟΝΙΣΜΟ
ΤΟΥ ΚΤΙΡΙΟΥ ΤΩΝ ΠΑΛΑΙΩΝ ΚΑΠΝΑΠΟΘΗΚΩΝ
ΠΑΠΑΓΕΤΡΟΥ ΣΤΟ ΑΓΡΙΝΙΟ ΓΙΑ ΤΗ ΔΗΜΙΟΥΡΓΙΑ
ΔΙΑΧΡΟΝΙΚΟΥ ΜΟΥΣΕΙΟΥ ΚΑΙ ΠΟΛΙΤΙΣΤΙΚΟΥ ΧΩΡΟΥ "**

ΣΤΑΤΙΚΗ ΜΕΛΕΤΗ

Γ' ΣΤΑΔΙΟ : ΜΕΛΕΤΗ ΕΦΑΡΜΟΓΗΣ

ΘΕΜΑ:

ΥΠΟΣΤΑΘΜΟΣ ΔΕΔΔΗΕ

ΚΛΙΜΑΚΑ: 1:50, 1:20

ΜΕΛΕΤΗΤΕΣ: ΕΛΛΗΝΙΚΗ ΑΡΧΙΤΕΚΤΟΝΙΚΗ ΜΕΛΕΤΗ: ΡΕΤΑΔΙΑΝ

ΜΕΛΕΤΗΤΕΣ
ΕΙΔΙΚΗ ΑΡΧΗ

ΣΤΑΤΙΚΗ ΜΕΛΕΤΗ ΜΕΣΟΤΕΙΟΥΣ

ΓΕΩΤΕΧΝΙΚΗ

ΑΡΙΣΤΟΔΗΜΟΣ

ΘΕΩΡΗΣΗ	ΥΠΟΓΡΑΦΗ ΚΑΙ ΣΦΡΑΓΙΔΑ ΜΕΛΕΤΗΤΗ ΛΙΟΝΤΟΣ ΚΑΙ ΣΥΝΕΡΓΑΤΕΣ ΕΠΕ ΜΕΛΕΤΗ-ΕΠΙΒΕΒΛΗΤΗΧΕΙΡΙΣΗ ΕΡΓΩΝ ΠΟΛΙΤΙΚΟΥ ΜΗΧΑΝΙΚΟΥ ΧΕΙΡΩΝΟΣ 3, 14451, ΜΕΤΑΜΟΡΦΩΣΗ ΤΗΛ: 2106411406, e-mail: info@liontos.gr ΑΦΜ: 095655470, ΔΟΥ: Ν. ΙΩΝΙΑΣ
---------	--

KONSTANTINO
S LIONTOS