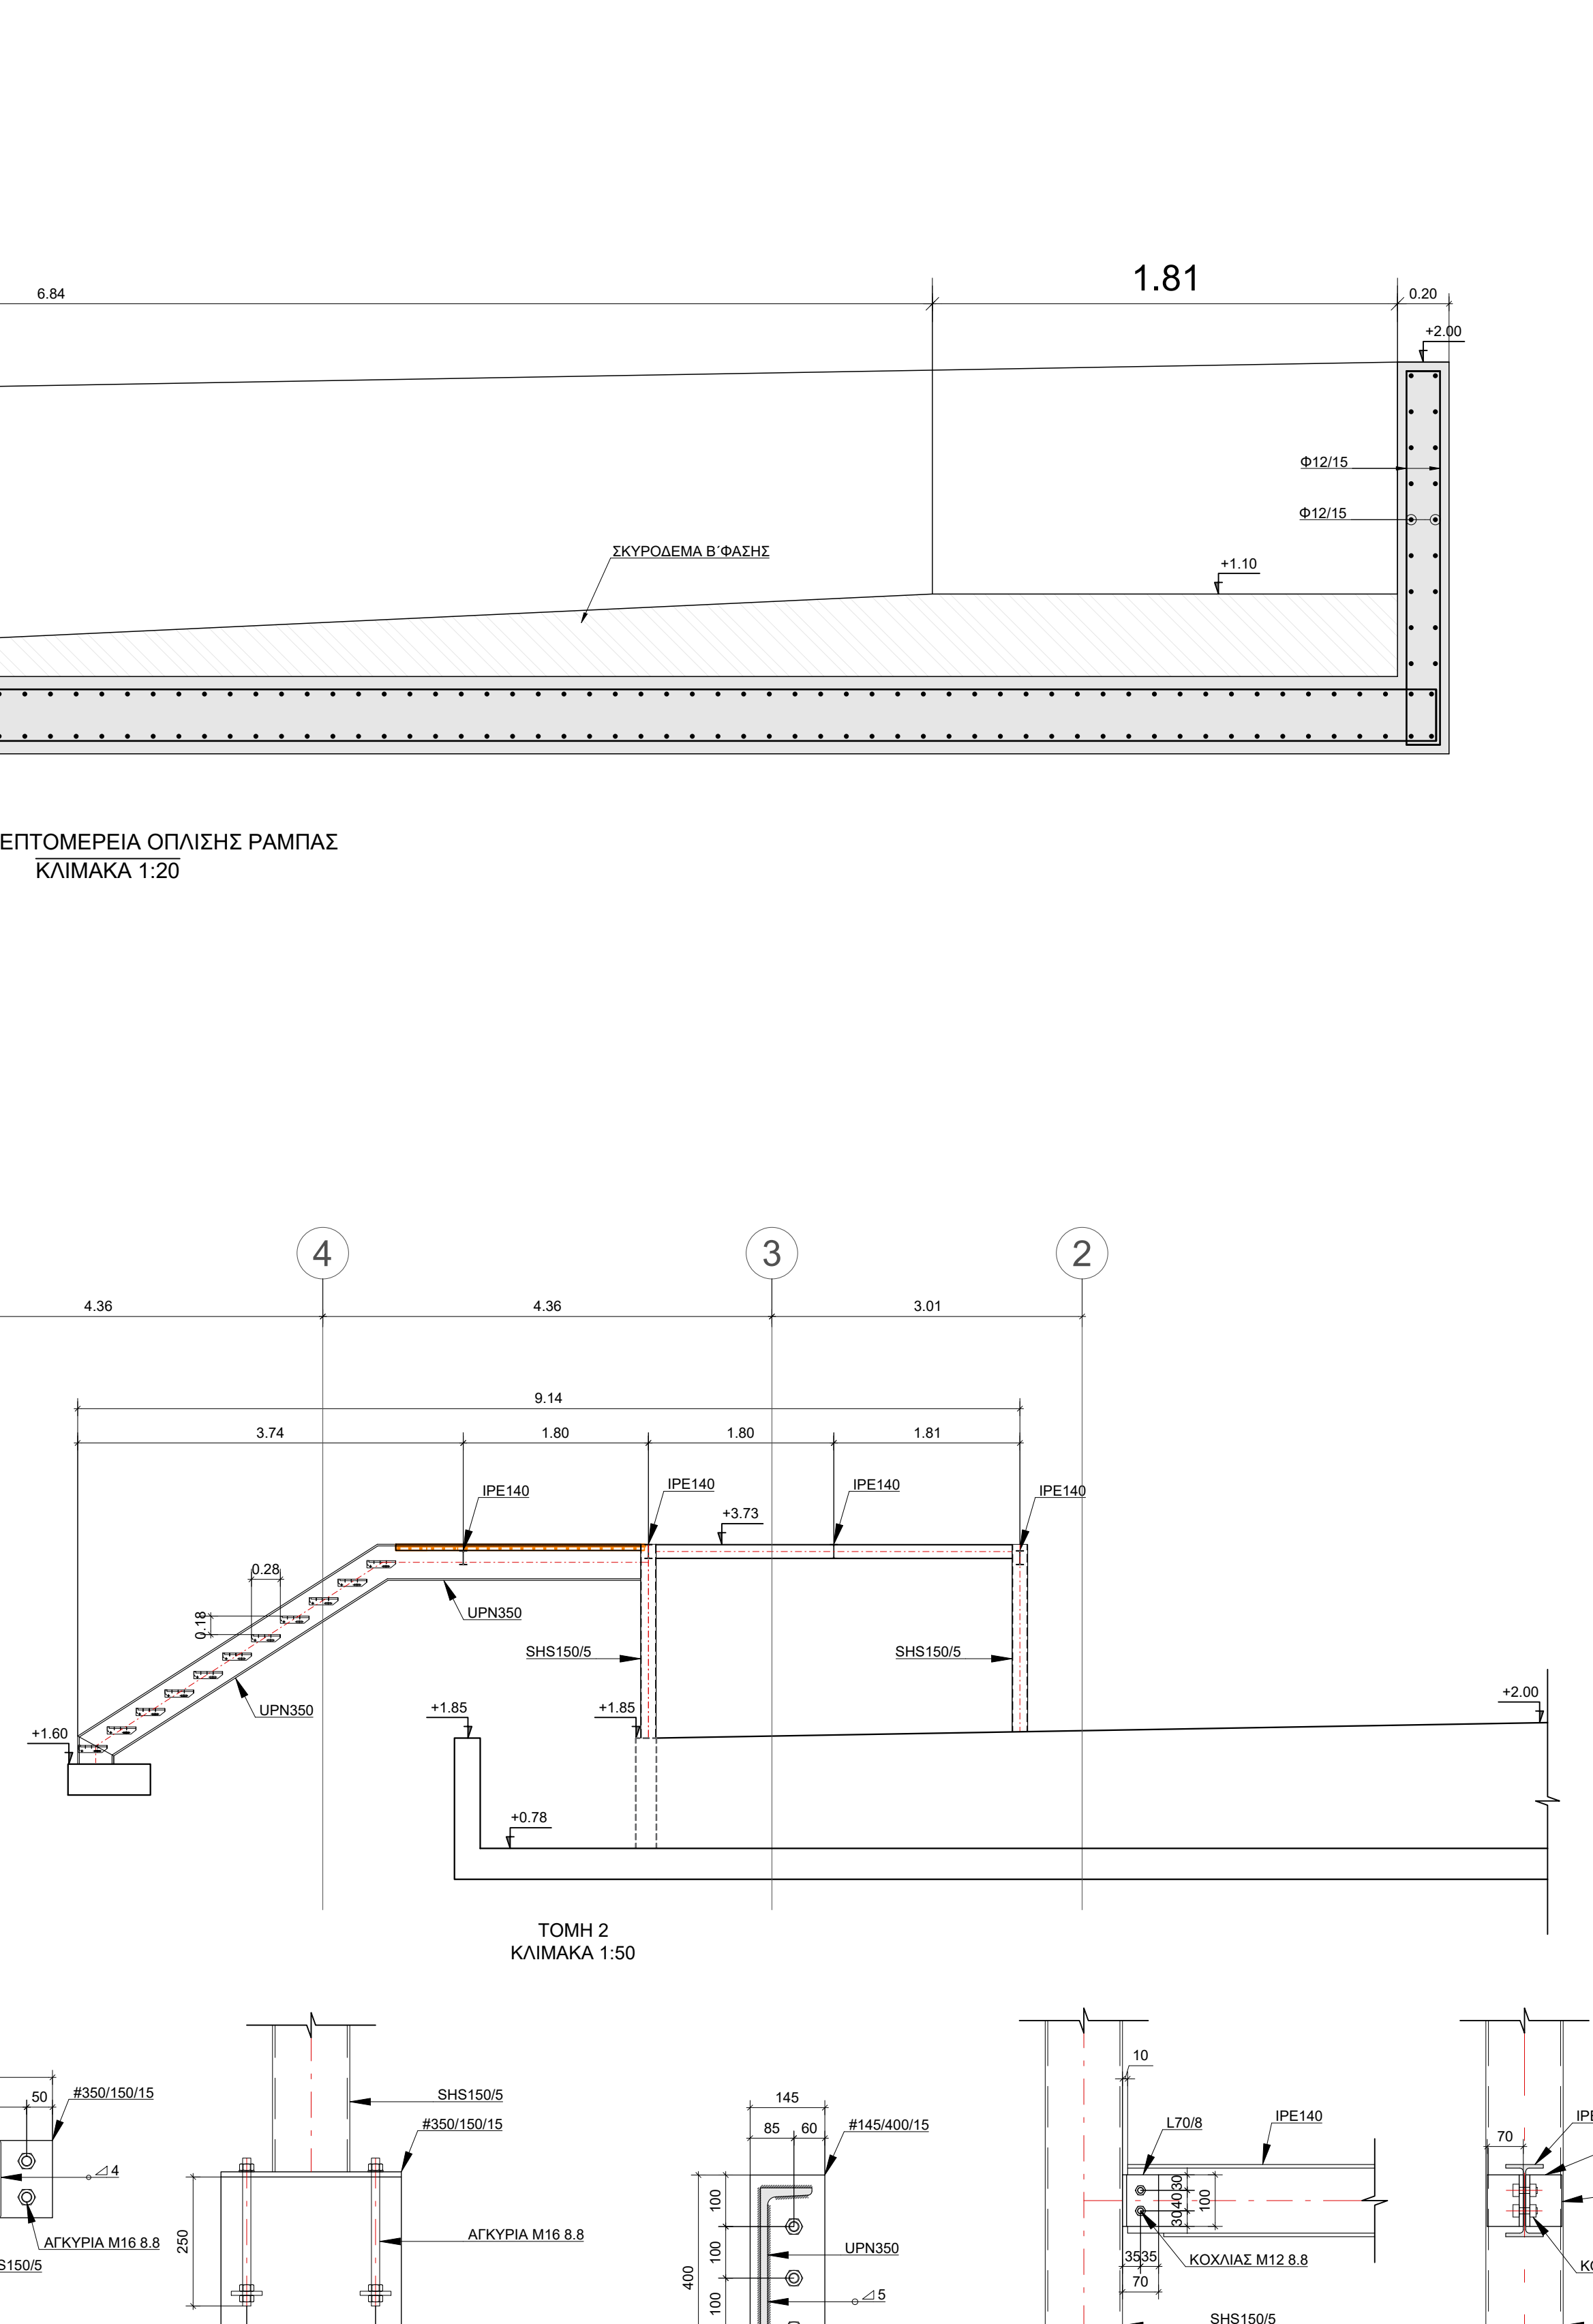
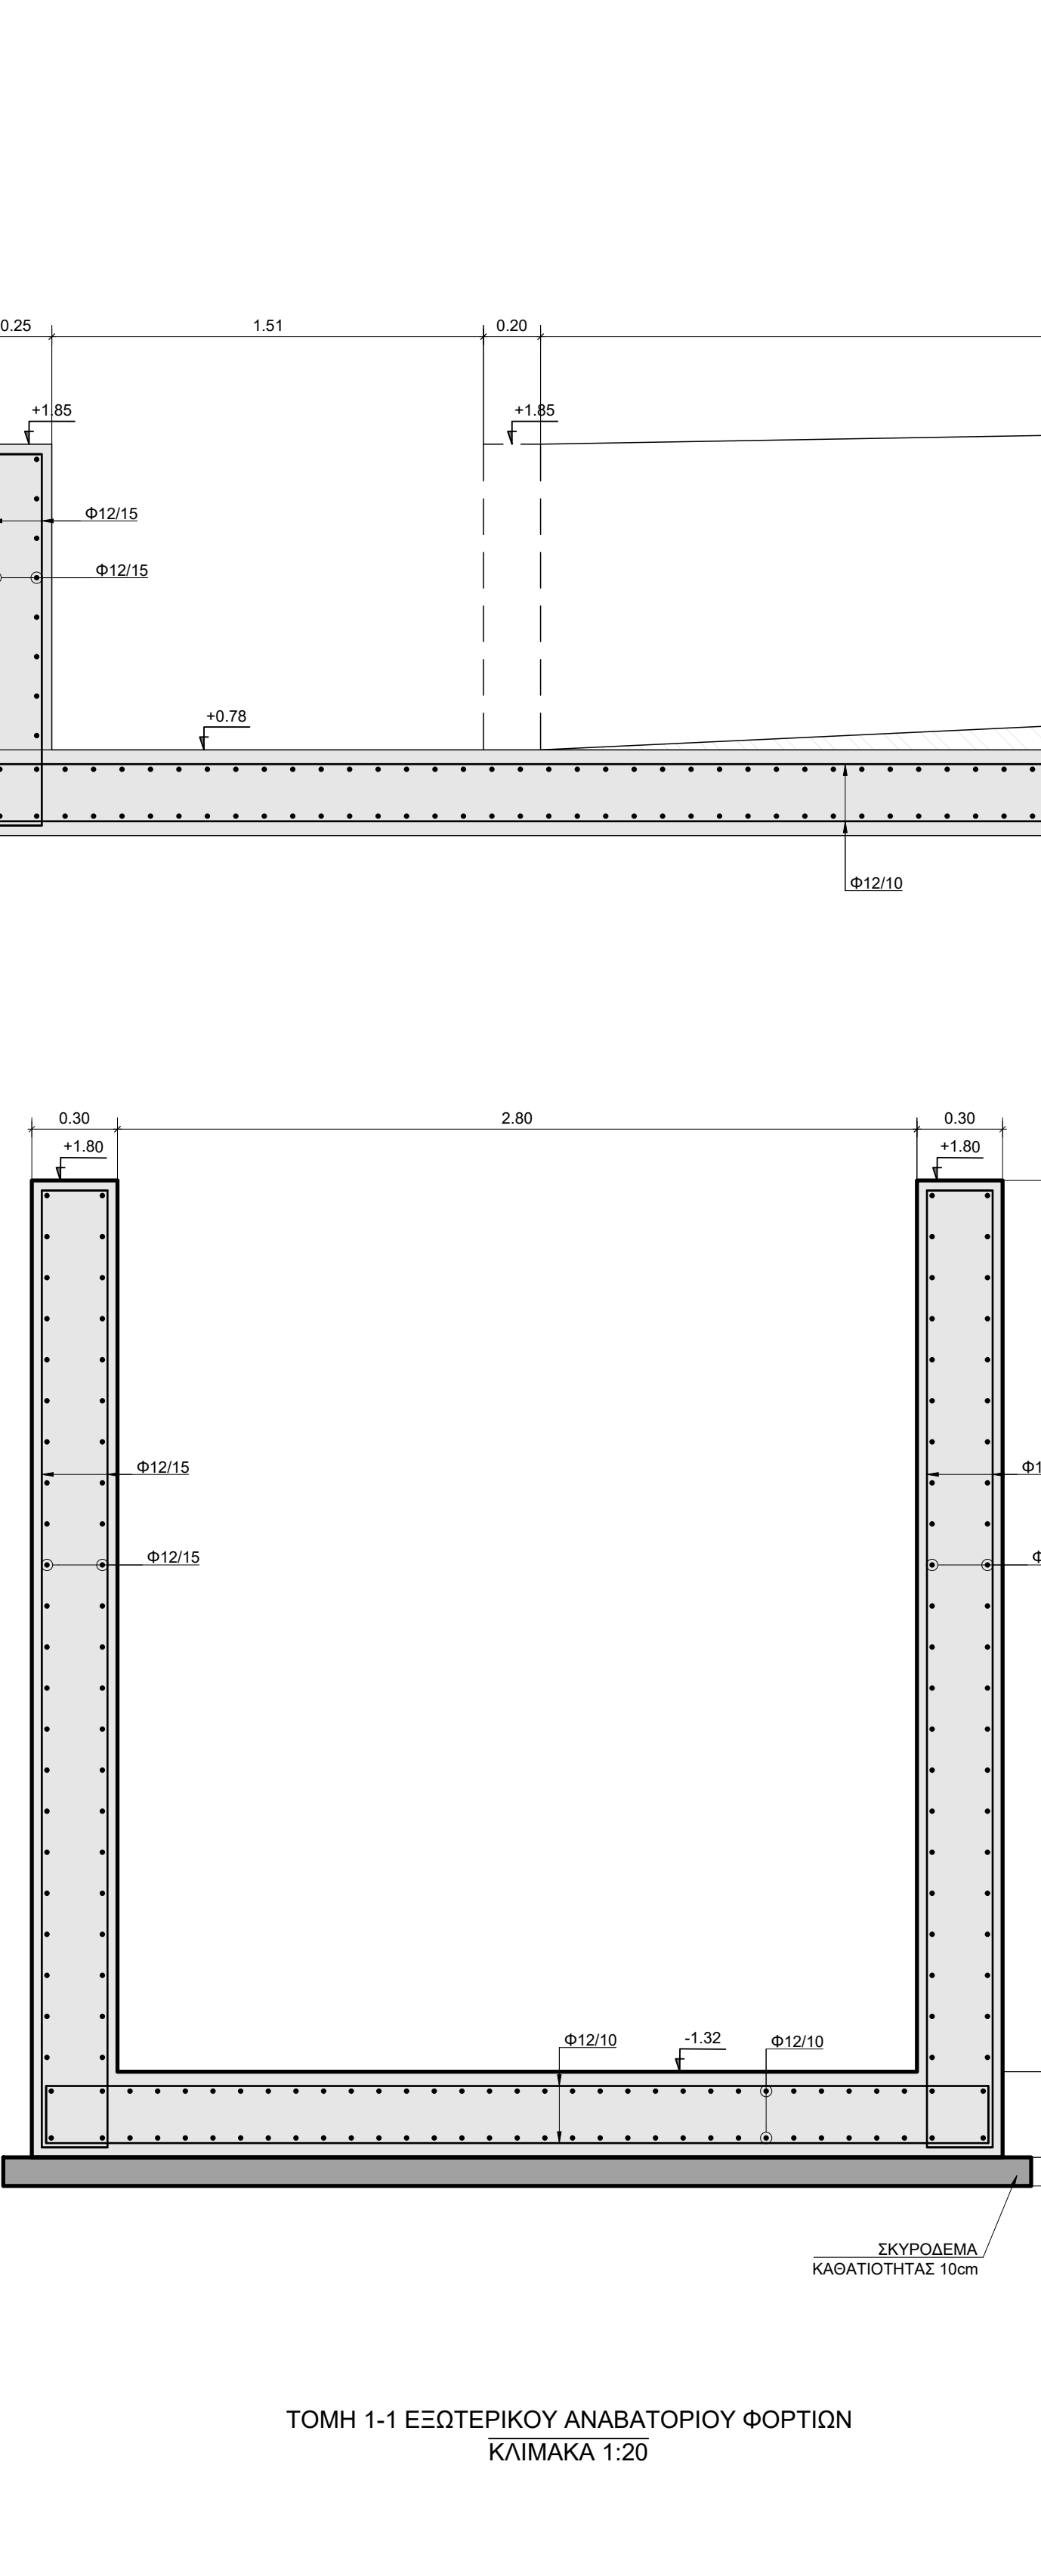
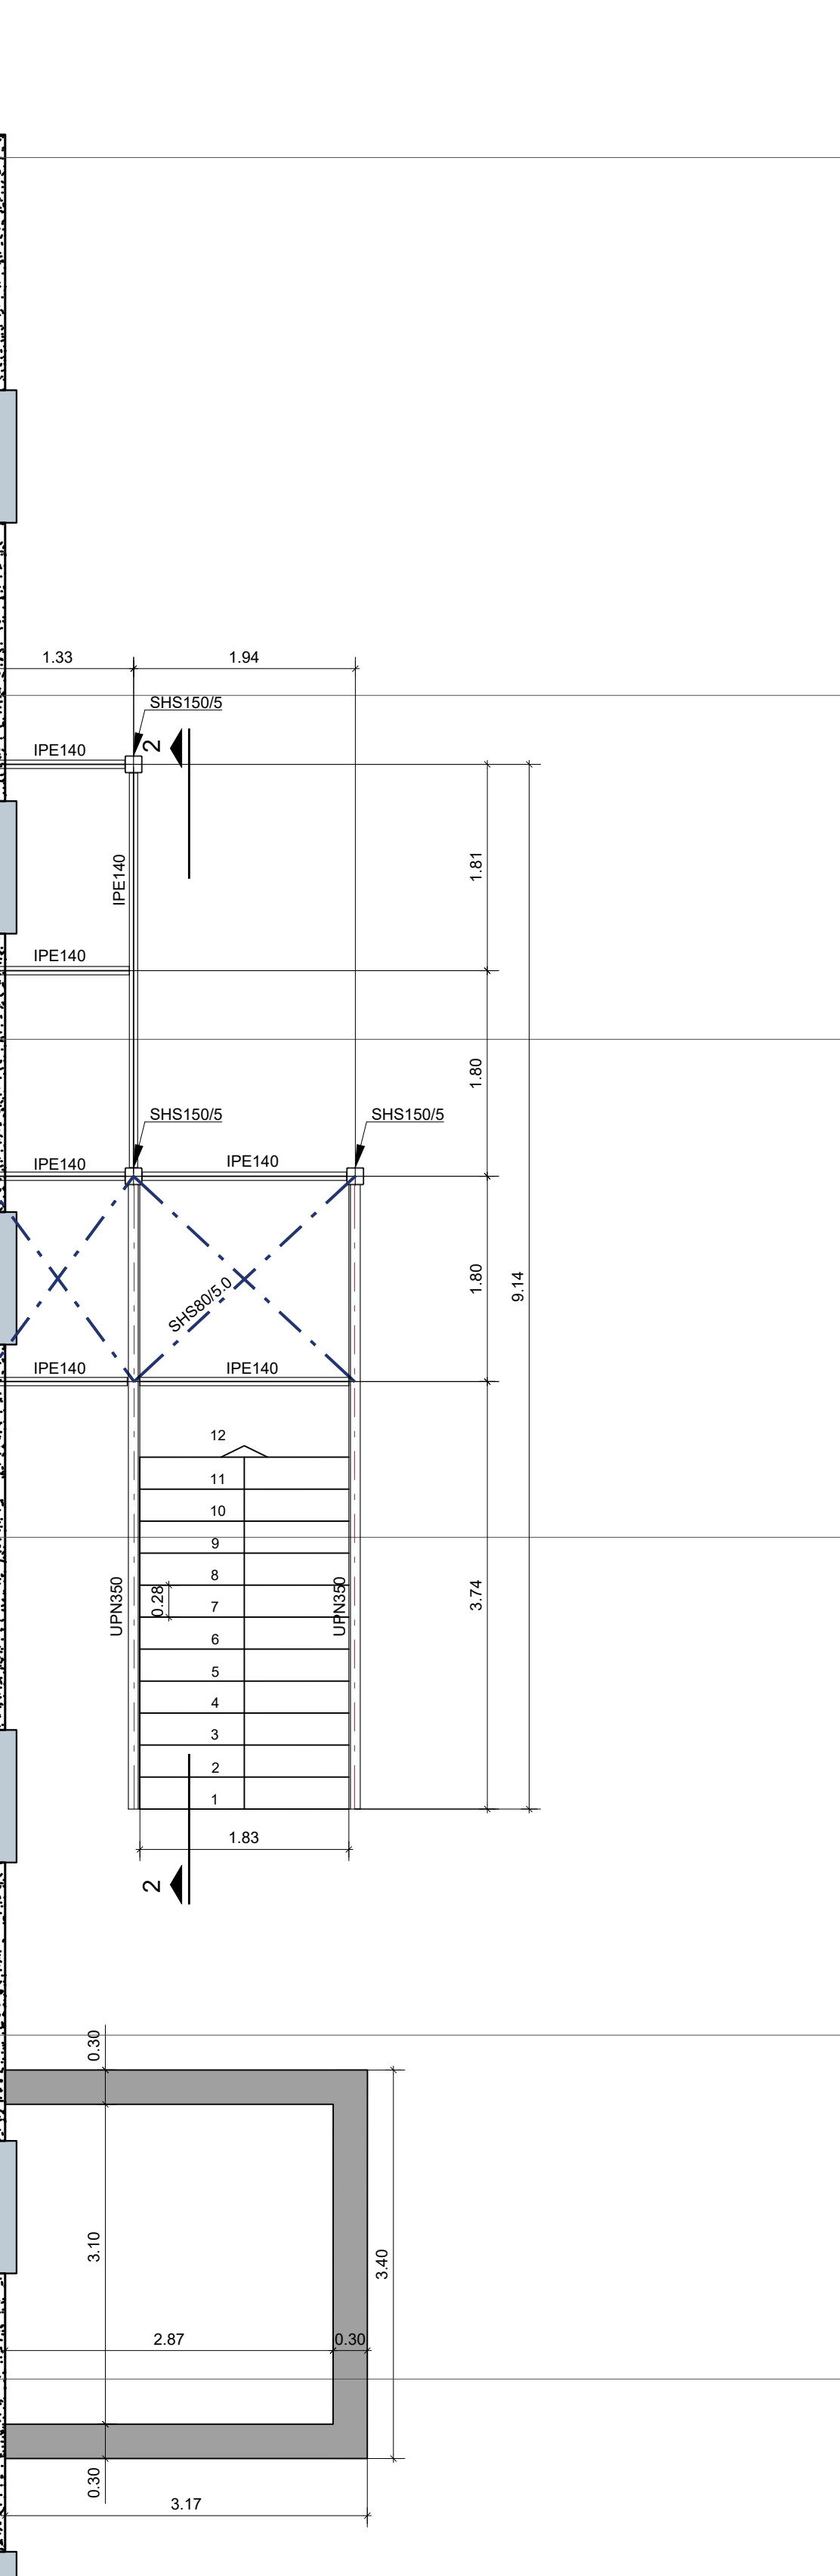
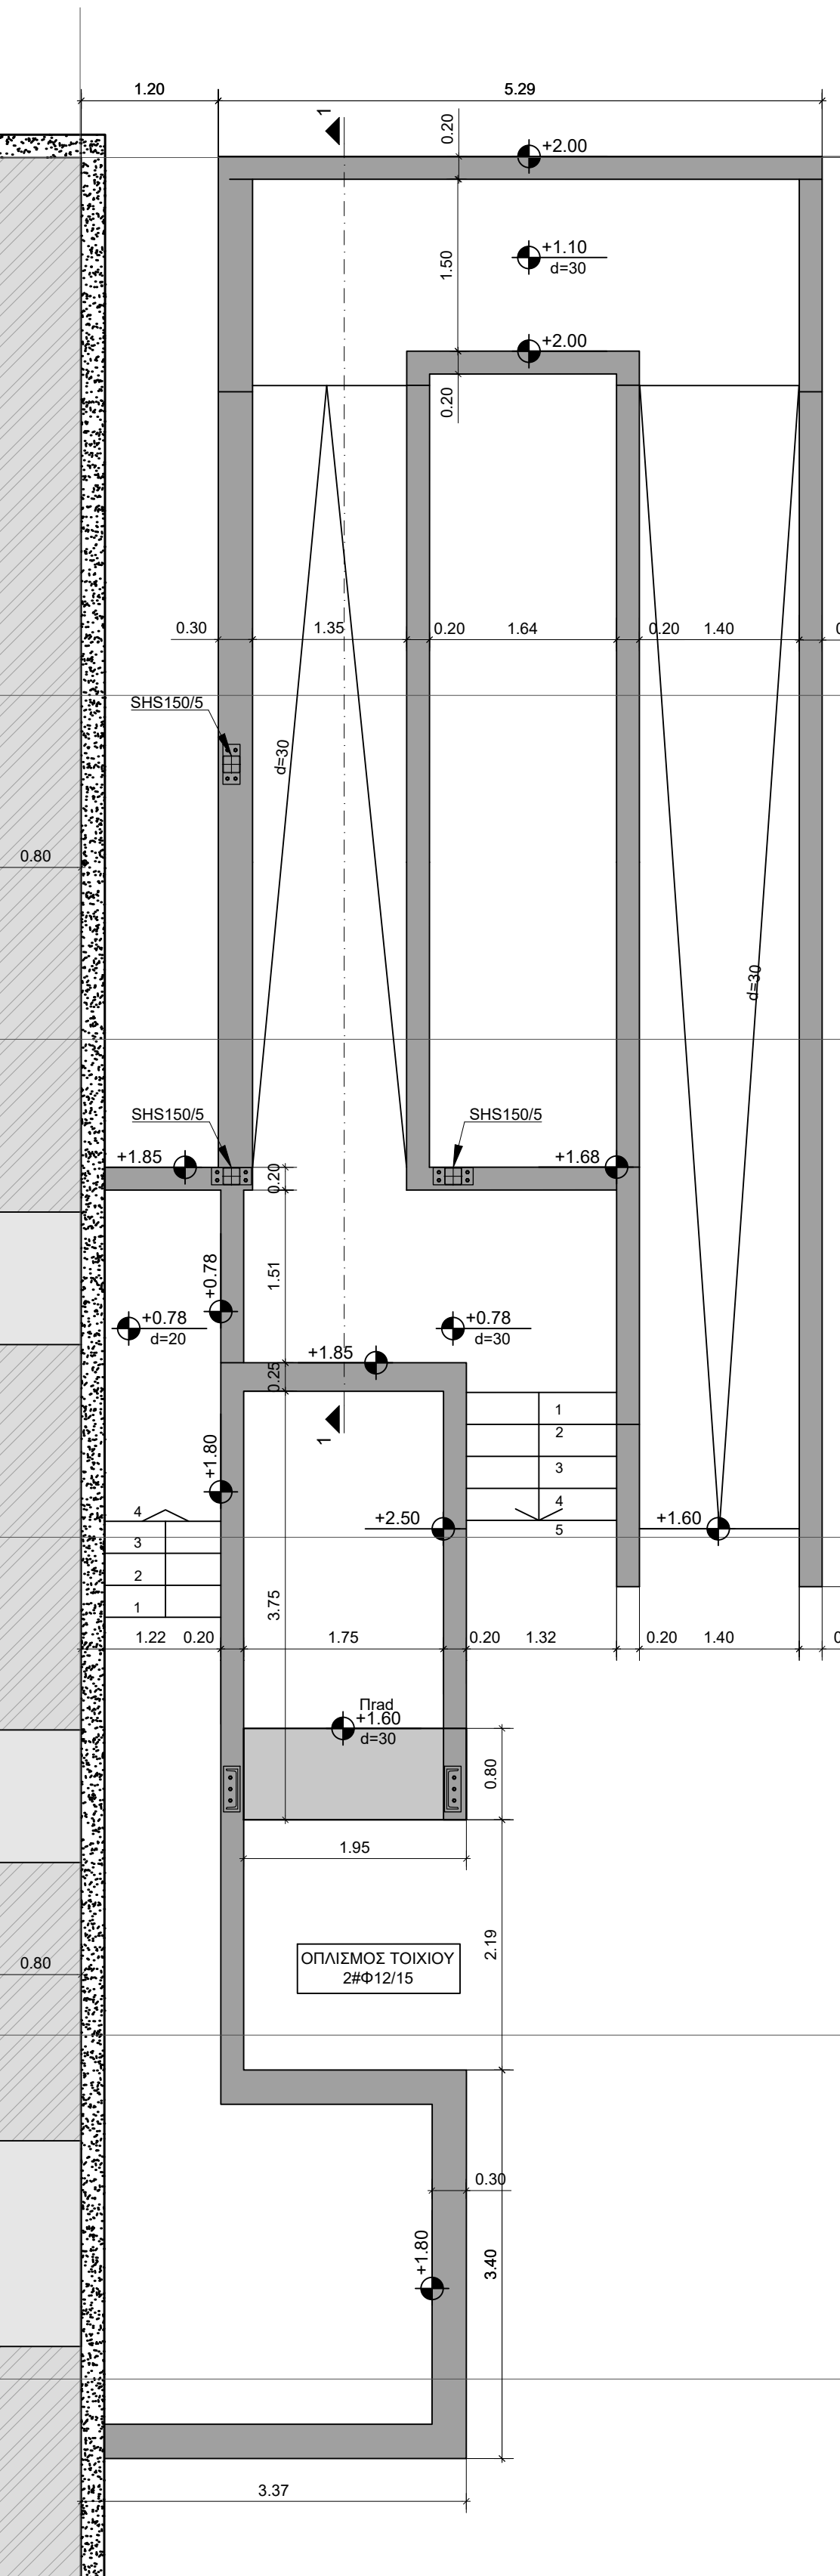
[illegible]

02	06.07.2025	1. ΛΕΓΑΘΟΠΟΥΛΟΣ N. ΜΑΥΡΟΠΟΥΛΟΣ	ΔΑ. ΚΟΡΜΑΝΙΔΗΣ ΣΤ. ΠΟΛΙΒΑΝΗΣ N. ΚΑΝΔΙΤΗΣ P. ΚΕΒΑΝΙ	K. ΑΝΔΡΕΑΣ	ΕΛΛΗΝΟΡΟΒΟ ΜΕΛΕΤΗ ΕΦΑΡΜΟΓΗ
01	06.06.2025	1. ΛΕΓΑΘΟΠΟΥΛΟΣ N. ΜΑΥΡΟΠΟΥΛΟΣ	ΔΑ. ΚΟΡΜΑΝΙΔΗΣ ΣΤ. ΠΟΛΙΒΑΝΗΣ N. ΚΑΝΔΙΤΗΣ P. ΚΕΒΑΝΙ	K. ΑΝΔΡΕΑΣ	ΥΠΟΒΑΝΟ ΜΕΛΕΤΗ ΕΦΑΡΜΟΓΗ
ΕΚΔΟΣΗ	ΗΜΕΡΟΜΗΝΙΑ	ΜΕΛΕΤΗ	ΣΧΕΔΙΑΣΗ	ΕΛΕΓΧΟΣ	ΠΑΡΑΤΗΡΗΣΕΙΣ

ΥΠΟΥΣ ΤΩΝ ΕΡΓΩΝ :

ΥΠΟΥΡΓΕΙΟ ΠΟΛΙΤΙΣΜΟΥ (ΥΠΠΟ)

ΠΡΟΒΛΕΨΗ :

**ΔΙΕΥΘΥΝΣΗ ΜΕΛΕΤΩΝ ΚΑΙ ΕΚΤΕΛΕΣΕΩΣ ΕΡΓΩΝ
ΜΟΝΟΤΕΚΝΟΝ ΚΑΙ ΠΟΛΙΤΙΣΤΙΚΩΝ ΚΤΙΡΙΩΝ (ΔΕΜΜΚ)**

ΕΡΓΟ :

**" ΜΕΛΕΤΗ ΓΙΑ ΤΗΝ ΕΠΙΣΚΕΥΗ ΚΑΙ ΤΟΝ ΕΚΣΥΓΧΡΟΝΙΣΜΟ
ΤΟΥ ΚΤΙΡΙΟΥ ΤΩΝ ΠΑΛΑΙΩΝ ΚΑΠΝΑΠΟΘΗΚΩΝ
ΠΑΠΑΓΕΩΡΓΙΟΥ ΣΤΟ ΑΓΡΙΝΙΟ ΓΙΑ ΤΗ ΔΗΜΙΟΥΡΓΙΑ
ΔΙΑΧΡΟΝΙΚΟΥ ΜΟΥΣΕΙΟΥ ΚΑΙ ΠΟΛΙΤΙΣΤΙΚΟΥ ΧΩΡΟΥ "**

ΣΤΑΤΙΚΗ ΜΕΛΕΤΗ	
Γ ΣΤΑΔΙΟ : ΜΕΛΕΤΗ ΦΘΑΡΜΟΓΗΣ	
ΟΜΟΤ:	
ΑΝΑΤΟΛΙΚΟ ΕΞΩΤΕΡΙΚΟ ΚΑΙΜΑΚΟΣΤΑΣΙΑ	ΙΟΥΛΙΟΣ 2025
	232126
	ΚΑΙΜΑΚΑ : 15h
	ΑΡ. ΣΧΕΔΙΟΥ
ΕΛΕΥΤΕΡΕΣ ΔΙΚΗ ΑΡΧΙΤΕΚΤΟΝΙΚΕΣ ΜΕΛΕΤΕΣ ΑΤΟΚΑ ΜΕΛΕΤΕΣ ΜΕΛΕΤΕΣ ΚΑΙ ΕΚΔΑΤΑΣΤΑΣΕΙΣ ΣΤΕΦΑΝΟΣ ΚΑΙ ΕΡΕΥΝΑ	ΒΕΤΑΡΠΑΝ ΛΙΟΝΤΕ ΚΑΙ ΣΥΝΕΡΓΑΤΕΣ Ε.Π.Ε. ΠΡΟΤΟΝ ΜΕΛΕΤΗΤΑΙ Α.Ε. ΔΙΗΜΕΡΟΤΗ ΑΡΧΙΤΕΚΤΟΝΙΚΗ
ΣΤΕΦΑΝΟΣ Ι. ΑΔΗΝΑ 10676, ΤΗΛ: 210-7280196, FAX: 210-7235968, betaplan@betaplan.gr	

ΔΕΟΦΡΗΣ

ΥΠΟΓΡΑΦΗ ΚΑΙ ΕΠΙΣΤΑΣΗ ΜΕΛΕΤΗΤΩΝ
ΛΙΟΝΤΟΣ ΚΑΙ ΤΥΝΕΡΓΑΤΕΣ ΕΠΕ
ΜΕΛΕΤΗ-ΕΠΙΒΕΒΛΩΣΗ-ΣΤΑΧΕΙΡΙΣΗ
ΕΡΓΩΝ ΠΟΛΙΤΙΚΟΥ ΜΗΧΑΝΙΚΟΥ
ΧΕΙΡΩΝΟΣ 3, 14451, ΜΕΤΑΜΟΡΦΩΣΗ
Τ.Π: 2106411406, e-mail: info@liontos.gr
Α.Φ.Μ.: 096955470, Δ.ΟΥ: Ν. ΙΟΝΙΑΣ

**KONSTANTINOS
ΛΙΟΝΤΟΣ**

Digitally signed by
KONSTANTINOS
ΛΙΟΝΤΟΣ

PDF GENERATED BY