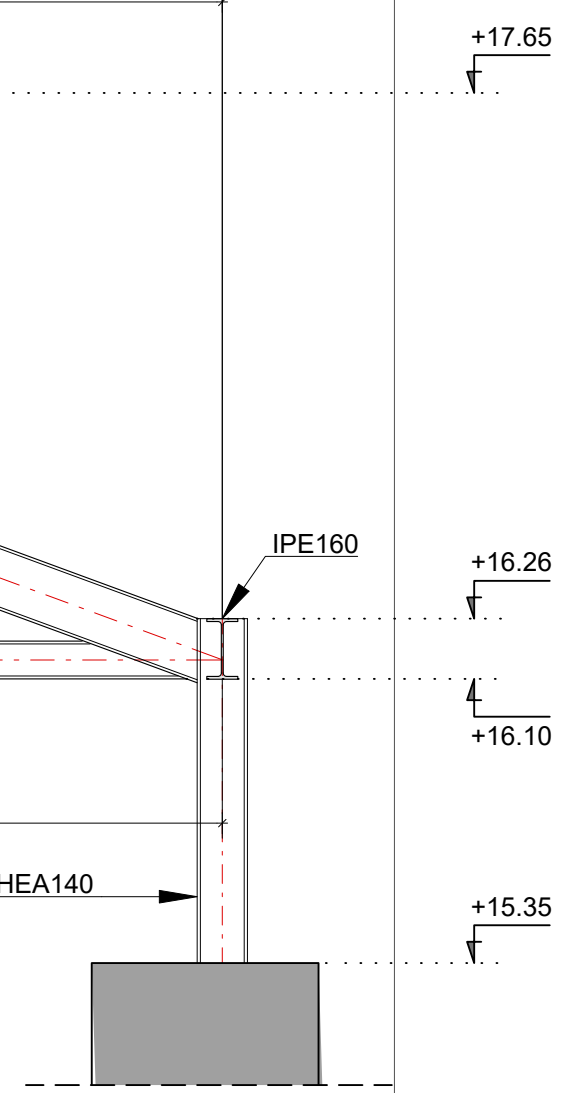
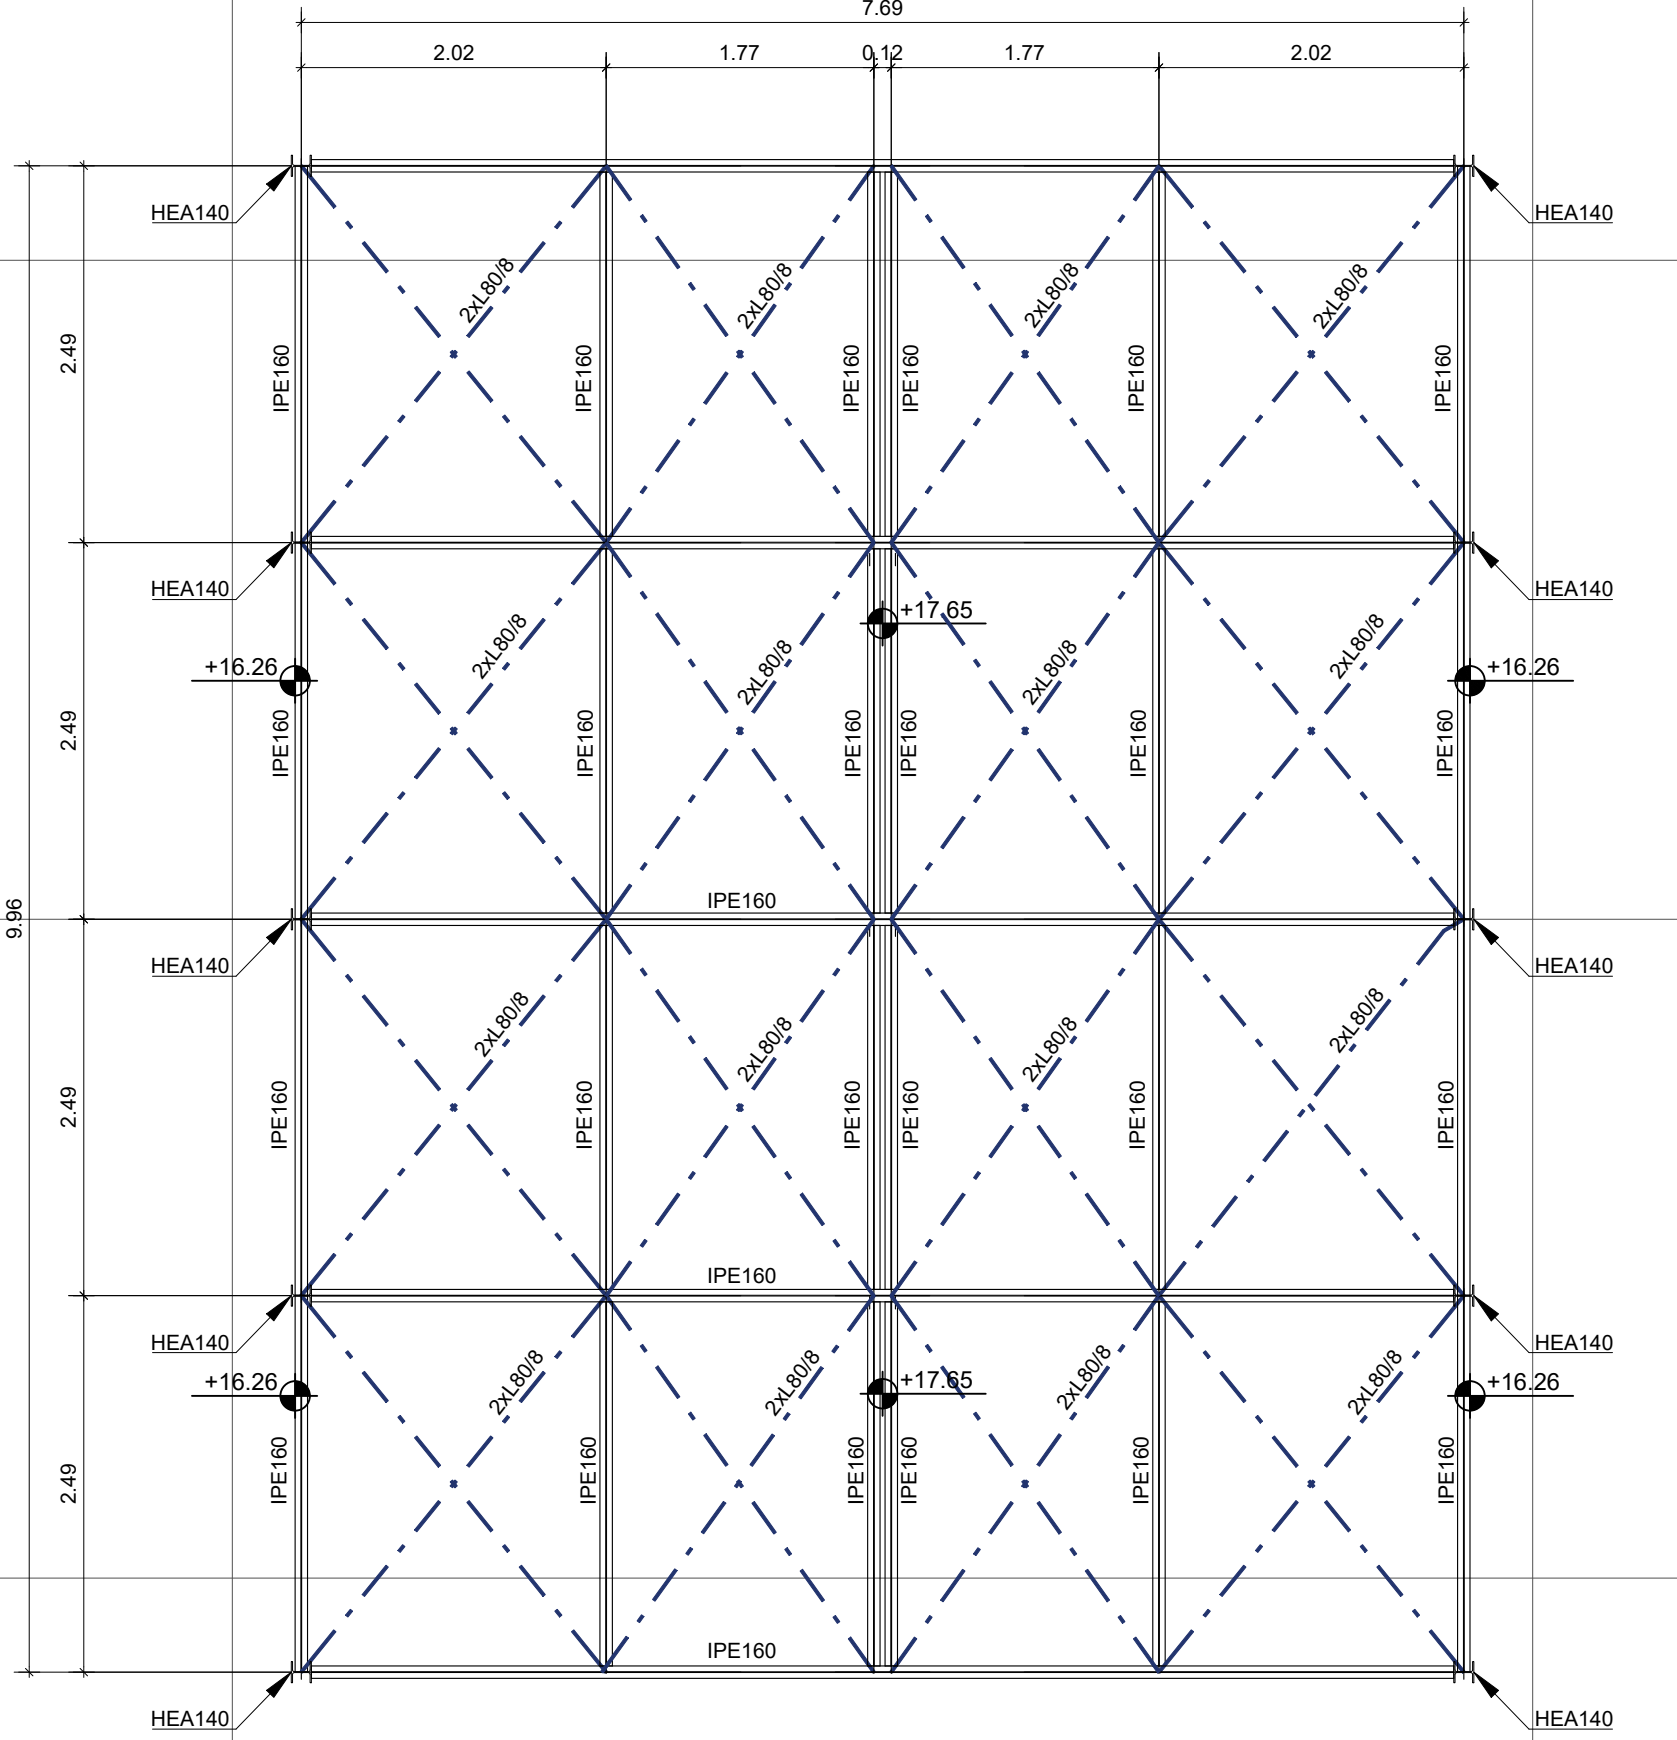


02	06.07.2025	Ι. ΛΕΓΑΦΟΡΙΟΥΔΑΣ Ν. ΜΑΥΡΟΠΟΛΙΤΗΣ	ΑΛ. ΚΟΥΡΜΕΤΣΑΣ ΣΤ. ΠΟΥΛΩΝΑΚΗΣ Τ. ΧΑΝΙΩΤΗ Κ. ΚΕΒΑΝΙ	Κ. ΛΙΟΝΤΟΣ	ΕΠΛΗΥΣΘΟΒΑΝ ΜΕΛΕΤΗΣ ΕΦΑΡΜΟΓΗΣ
01	06.06.2025	Ι. ΛΕΓΑΦΟΡΙΟΥΔΑΣ Ν. ΜΑΥΡΟΠΟΛΙΤΗΣ	ΑΛ. ΚΟΥΡΜΕΤΣΑΣ ΣΤ. ΠΟΥΛΩΝΑΚΗΣ Τ. ΧΑΝΙΩΤΗ Κ. ΚΕΒΑΝΙ	Κ. ΛΙΟΝΤΟΣ	ΥΠΟΒΑΝ ΜΕΛΕΤΗΣ ΕΦΑΡΜΟΓΗΣ
ΕΚΔΟΣΗ	ΗΜΕΡΟΜΗΝΙΑ	ΜΕΛΕΤΗ	ΣΧΕΔΙΑΣΗ	ΕΛΕΓΧΟΣ	ΠΑΡΑΤΗΡΗΣΕΙΣ

ΚΥΡΙΟΣ ΤΟΥ ΕΡΓΟΥ :

ΥΠΟΥΡΓΕΙΟ ΠΟΛΙΤΙΣΜΟΥ (ΥΠΠΟ)

ΕΡΓΟΔΟΤΗΣ :	ΔΙΕΥΘΥΝΣΗ ΜΕΛΕΤΩΝ ΚΑΙ ΕΚΤΕΛΕΣΗΣ ΕΡΓΩΝ ΜΟΥΣΕΙΩΝ ΚΑΙ ΠΟΛΙΤΙΣΤΙΚΩΝ ΚΤΙΡΙΩΝ (ΔΜΕΜΠΚ)
-------------	---

 **" ΜΕΛΕΤΗ ΓΙΑ ΤΗΝ ΕΠΙΣΚΕΥΗ ΚΑΙ ΤΟΝ ΕΚΣΥΓΧΡΟΝΙΣΜΟ
ΤΟΥ ΚΤΙΡΙΟΥ ΤΩΝ ΠΑΛΑΙΩΝ ΚΑΠΝΑΠΘΗΚΩΝ
ΠΑΠΑΠΕΤΡΟΥ ΣΤΟ ΑΓΡΙΝΙΟ ΓΙΑ ΤΗ ΔΗΜΙΟΥΡΓΙΑ
ΔΙΑΧΡΟΝΙΟΥ ΜΟΥΣΕΙΟΥ ΚΑΙ ΠΟΛΙΤΙΣΤΙΚΟΥ ΧΩΡΟΥ "**

ΣΤΑΤΙΣΤΙΚΗ ΜΕΛΕΤΗ Γ' ΣΤΑΔΙΟ : ΜΕΛΕΤΗ ΕΦΑΡΜΟΓΗΣ	
ΟΕΜΑ:	ΙΟΥΛΙΟΣ 2025
ΜΕΤΑΛΛΙΚΗ ΣΤΕΓΗ ΑΙΘΡΟΥ	232126
ΜΕΤΑΛΛΙΚΗ ΣΤΕΓΗ ΑΙΘΡΟΥ	ΚΑΙΜΑΚΑ: 1:20, 1:10
<u>ΜΕΛΕΤΗΤΕΣ:</u> ΕΙΔΙΚΗ ΑΡΧΙΤΕΚΤΟΝΙΚΗ ΜΕΛΕΤΗ: ΣΤΑΤΙΣΤΙΚΗ ΜΕΛΕΤΗ: ΜΕΛΕΤΗ ΝΗΜ ΕΓΚΑΤΑΣΤΑΣΕΩΝ: ΓΕΩΤΕΧΝΙΚΗ ΜΕΛΕΤΗ ΚΑΙ ΕΡΕΥΝΑ:	ΑΡ. ΣΧΕΔΙΟΥ ΣΕ 19
ΑΡΙΘΜΟΣ ΔΟΜΗΜΑΤΟΣ 1, ΔΟΧΜΑ 10876, ΤΗΛ: 210-7226106, FAX: 210-7239568, betaplan@betaplan.gr	

ΘΕΩΡΗΣΗ	ΥΠΟΓΡΑΦΗ ΚΑΙ ΣΦΡΑΓΙΔΑ ΜΕΛΕΤΗΤΗ ΛΙΟΝΤΟΣ ΚΑΙ ΣΥΝΕΡΓΑΤΕΣ ΕΠΕ ΜΕΛΕΤΗ-ΕΠΙΒΛΕΨΗ-ΠΡΑΞΕΙΣ ΕΡΓΩΝ ΠΟΛΙΤΙΚΟΥ ΜΗΧΑΝΙΚΟΥ ΧΕΙΡΩΝΟΣ 3, 14451, ΜΕΤΑΜΟΡΦΩΣΗ τηλ.: 2106411406, e-mail: info@liontos.gr ΑΦΜ: 095655470, ΔΟΥ: Ν. ΙΩΝΙΑΣ
---------	--

KONSTANTIN
OS LIONTOS