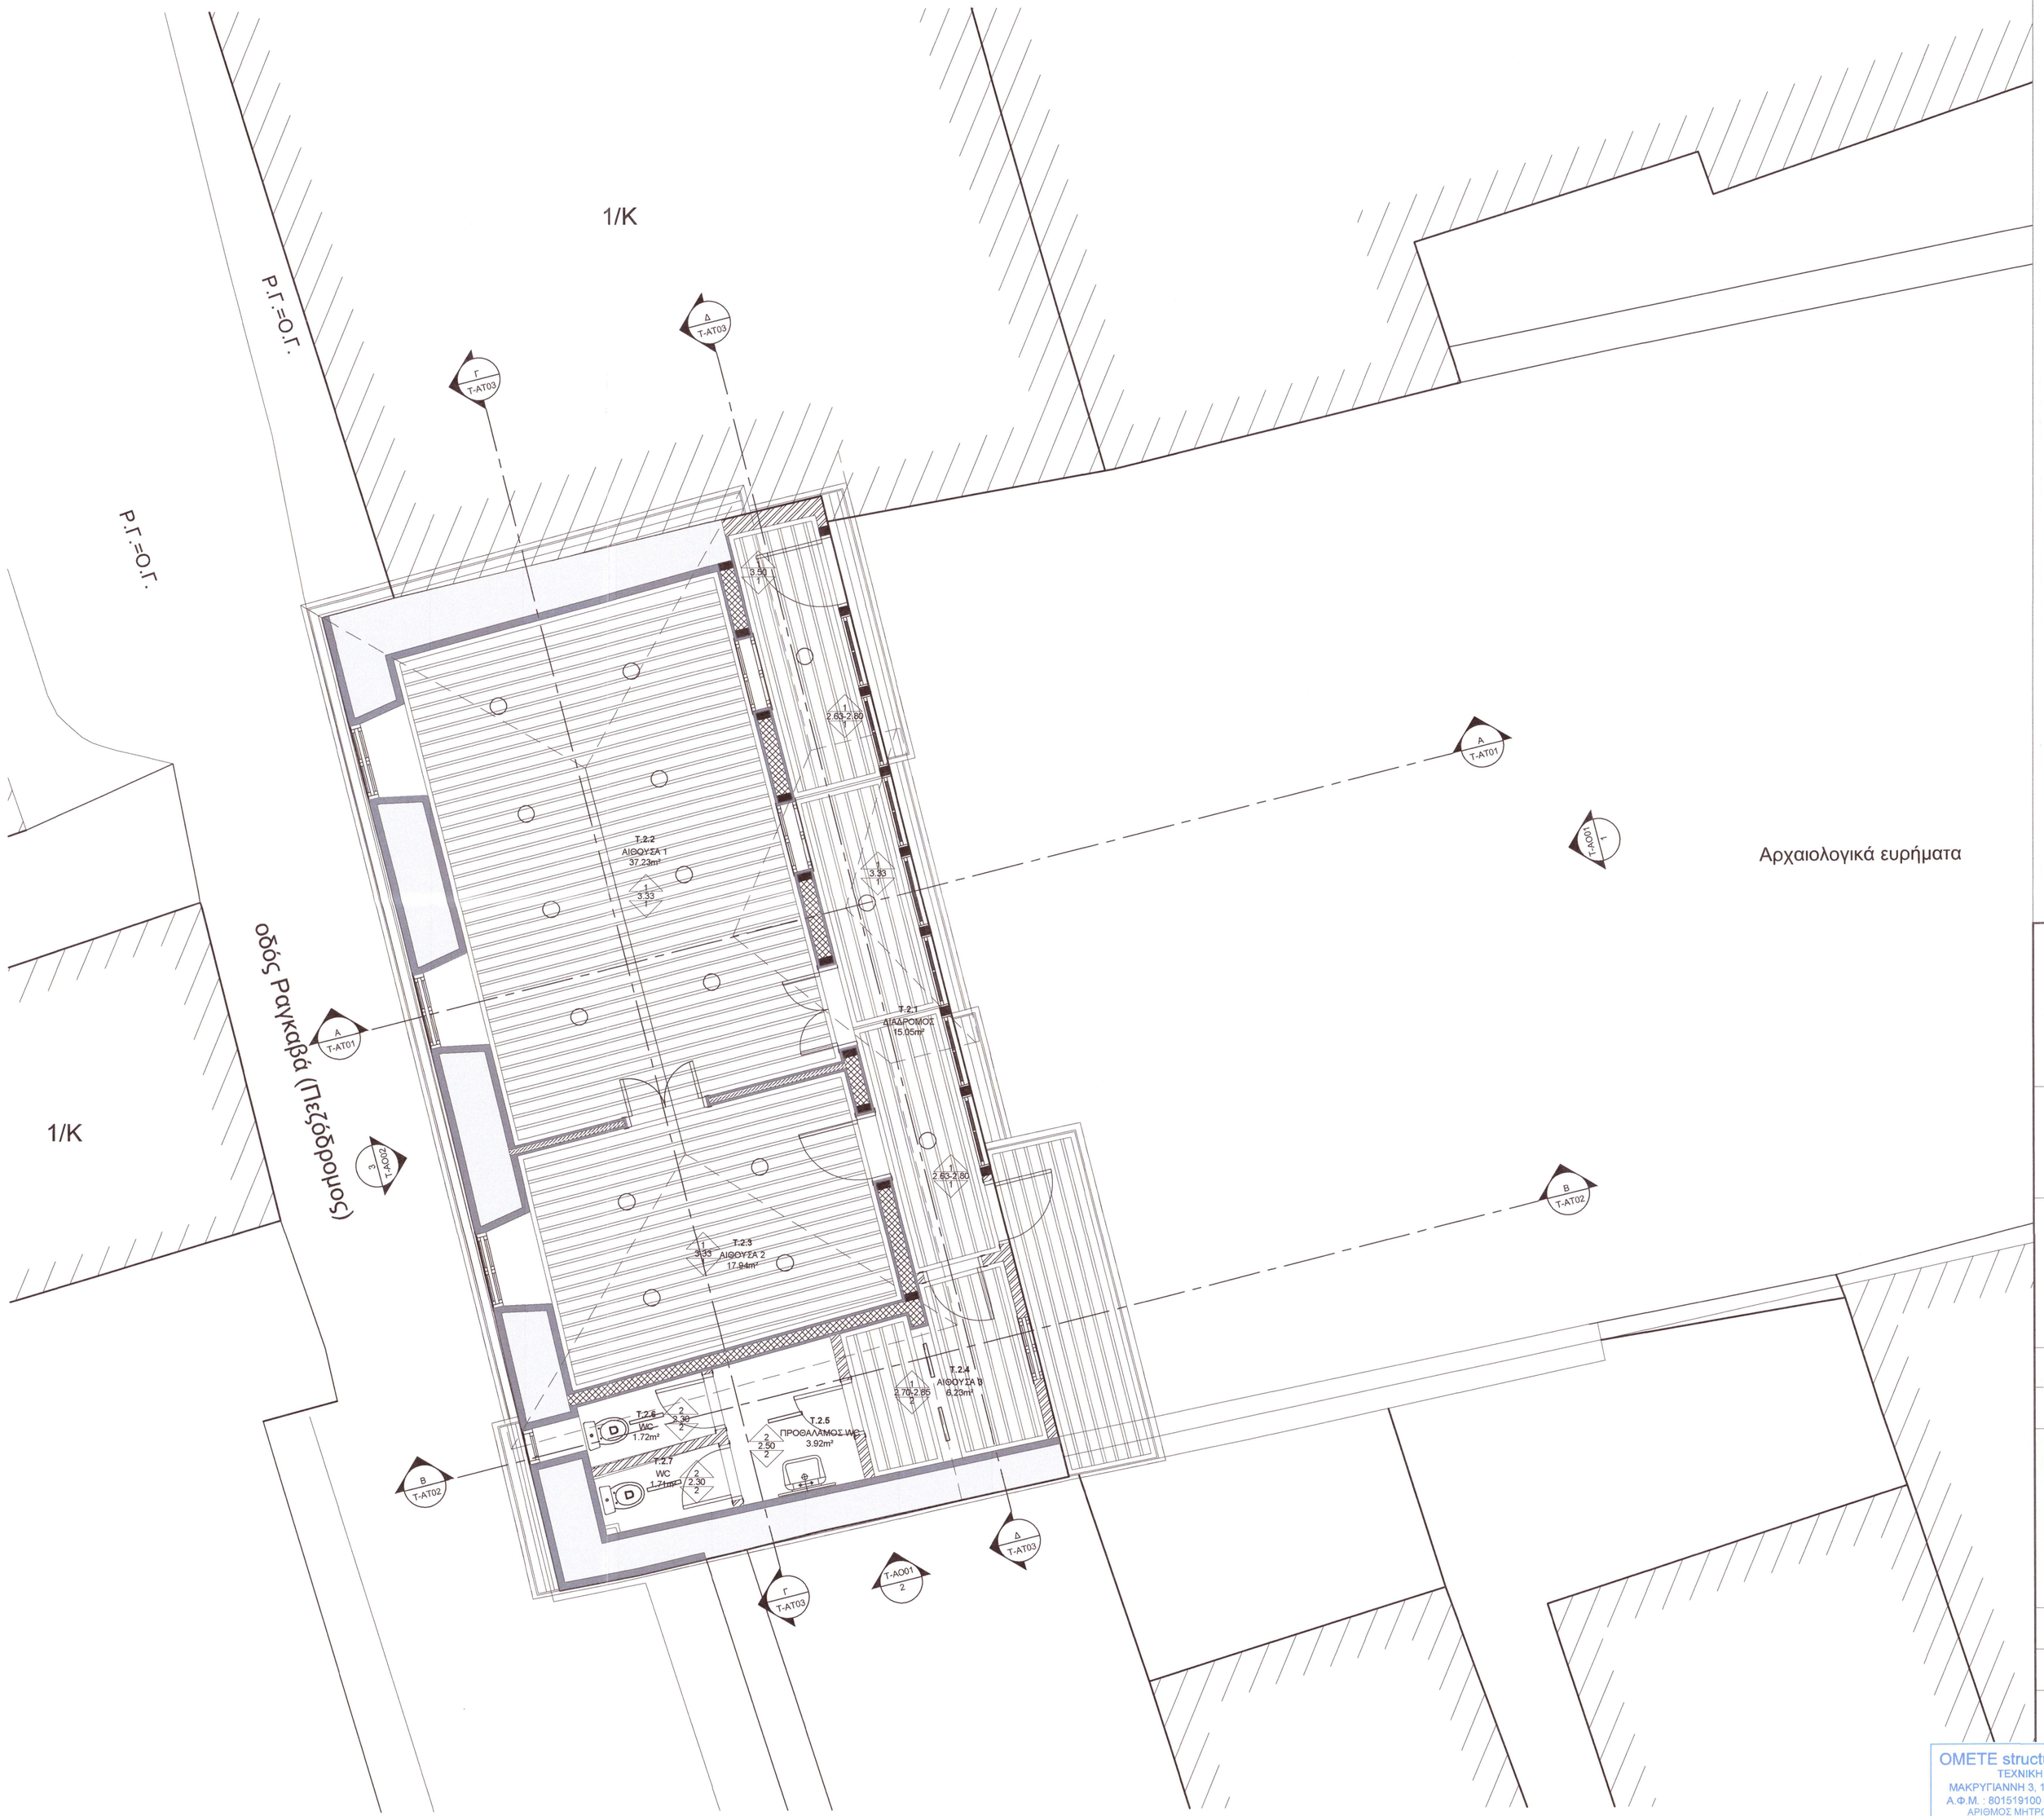

ΥΠΟΜΝΗΜΑ

- Τ.0.1 / ΑΙΘΟΥΣΑ 1 / 3.17m² — Αύξουσα αρίθμηση χώρου; Ονομασία χώρου; Εμβαδόν χώρου
- Υφιστάμενη λιθοδομή
- Υφιστάμενο στοιχείο οπλισμένου σκυροδέματος
- Υφιστάμενη τοιχοποιία από οπτοπλινθοδομή
- Υφιστάμενη τοιχοποιία από συμπαγή τούβλα
- Υφιστάμενη τοιχοποιία από ????????????
- Αύξουσα αρίθμηση χώρου; (ΕΕΘ) Εξωτερική θύρα - (ΕσΘ) Εσωτερική θύρα; Πλάτος θύρας; Πρέκι θύρας; Αύξουσα αρίθμηση θύρας
- Αύξουσα αρίθμηση χώρου; (ΕΕΠ) Εξωτερικό παράθυρο; Πλάτος παραθύρου; Ποδιά/ Πρέκι παραθύρου; Αύξουσα αρίθμηση παραθύρου
- Ενδειξη Όψης: Υ-ΑΟ01: Αριθμός Σχεδίου; ΟΨΗ 1: Αριθμός Όψης
- Ενδειξη Τομής: Α: Αριθμός Τομής; Υ-ΑΤ01: Αριθμός Σχεδίου

ΤΥΠΟΙ ΤΕΛΙΚΗΣ ΕΠΙΦΑΝΕΙΑΣ ΟΡΟΦΩΝ

1. Ψευδοροφή από ξύλινες ραμποτέ σανίδες πλάτους 18 εκ. και διακοσμητικά πηχάκια
2. Λείο επίχρισμα
3. Λείο επίχρισμα

ΤΥΠΟΙ ΤΕΛΙΚΗΣ ΕΠΙΦΑΝΕΙΑΣ ΔΑΠΕΔΩΝ

1. Ξύλινο δάπεδο από σανίδες ραμποτέ πλάτους 14 εκ.
2. Κεραμικά πλακίδια 20Χ20 εκ.
3. Τσιμεντοκονία

ΤΥΠΟΙ ΤΕΛΙΚΗΣ ΕΠΙΦΑΝΕΙΑΣ ΤΟΙΧΩΝ

1. Χρωματισμοί σε λείο επίχρισμα
2. Κεραμικά πλακίδια
3. Εμφανής λιθοδομή από λαξευτούς ογκόλιθους
4. Ξύλινη επένδυση από σανίδες ραμποτέ με διακοσμητικά πηχάκια

ΤΥΠΟΙ ΣΟΒΑΤΕΠΙ

1. Σοβατεπί ξύλινο
2. Σοβατεπί από κεραμικά πλακίδια
3. Χωρίς σοβατεπί

ΚΥΡΙΟΣ ΤΟΥ ΕΡΓΟΥ :

ΕΛΛΗΝΙΚΗ ΔΗΜΟΚΡΑΤΙΑ
ΥΠΟΥΡΓΕΙΟ ΠΟΛΙΤΙΣΜΟΥ
ΙΔΡΥΜΑ ΜΕΛΙΝΑ ΜΕΡΚΟΥΡΗ

ΕΡΓΟ :

ΜΕΛΕΤΗ ΑΠΟΚΑΤΑΣΤΑΣΗΣ ΤΟΥ ΚΤΗΡΙΟΥ
ΕΠΙ ΤΗΣ ΟΔΟΥ ΤΡΙΠΟΔΩΝ 32 ΣΤΗΝ ΠΛΑΚΑ ΤΟΥ ΔΗΜΟΥ ΑΘΗΝΑΙΩΝ

ΑΝΑΔΟΧΟΣ ΜΕΛΕΤΩΝ : OMETE STRUCTURAL MON IKE.
ΑΡΧΙΤΕΚΤΟΝΙΚΗ ΜΕΛΕΤΗ: MOMENTUM ARCHITECTONICS Ε.Π.Ε. ΒΟΥΚΟΥΡΕΣΤΙΟΥ 34, ΑΘΗΝΑ, 10671, ΑΤΤΙΚΗ
ΣΤΑΤΙΚΗ ΜΕΛΕΤΗ: OMETE STRUCTURAL MON IKE. ΜΑΚΡΥΠΑΝΝΗ 3, Ν. ΕΡΥΘΡΑΙΑ, 14671, ΑΤΤΙΚΗ
Η/Μ ΕΓΚΑΤΑΣΤΑΣΕΙΣ: .....

ΕΙΔΟΣ ΜΕΛΕΤΗΣ : **ΑΡΧΙΤΕΚΤΟΝΙΚΗ ΜΕΛΕΤΗ** ΑΔΑ: ΩΛΥΠΩΕΝΚΟΤ-ΠΜΦ
ΦΑΣΗ ΜΕΛΕΤΗΣ : **ΑΠΟΤΥΠΩΣΗ** Το παρόν συνοδεύει την Απόφαση της ΔΠΑΝΣΜ με αριθ. πρωτ.: ΥΠΠΟ/ΓΔΑΜΤΣ/ΔΠΑΝΣΜ/...../...../.....

ΤΙΤΛΟΣ ΣΧΕΔΙΟΥ : **ΑΝΟΨΗ ΟΡΟΦΟΥ**

ΑΡΙΘΜΟΣ ΣΧΕΔΙΟΥ : **Τ-ΑΨ02**

ΑΠ: 358187/25-8-2025

ΚΛΙΜΑΚΑ : **1:50**
ΜΕΓΕΘΟΣ: **A1**
ΧΡΟΝΟΣ ΜΕΛΕΤΗΣ : **ΟΚΤΩΒΡΙΟΣ 2024**

ΥΠΟΓΡΑΦΗ - ΣΦΡΑΓΙΔΑ

ΘΕΩΡΗΣΗ

OMETE structural MON. IKE
ΤΕΧΝΙΚΗ ΕΤΑΙΡΕΙΑ
ΜΑΚΡΥΓΙΑΝΝΗ 3, 14671 Ν. ΕΡΥΘΡΑΙΑ
Α.Φ.Μ.: 801519100 - Δ.Ο.Υ. : ΚΗΦΙΣΙΑΣ
ΑΡΙΘΜΟΣ ΜΗΤΡΩΟΥ ΤΕΕ : 27162
ΑΡΙΘΜΟΣ Γ.Ε.ΜΗ. : 158389103000
ΤΗΛ.: 6972093630

MOMENTUM ARCHITECTONICS Ε.Π.Ε.
ΕΤΑΙΡΕΙΑ ΜΕΛΕΤΩΝ - ΔΙΟΙΚΗΣΗΣ ΕΡΓΩΝ
ΒΟΥΚΟΥΡΕΣΤΙΟΥ 34 - ΑΘΗΝΑ - Τ.Κ. 106 71
ΤΗΛ: 210 36 23 173 - 210 36 23 589
ΑΦΜ: 999368568 - ΔΟΥ: Δ ΑΘΗΝΩΝ
ΑΡ. Γ.Ε.ΜΗ.. 005756001000