



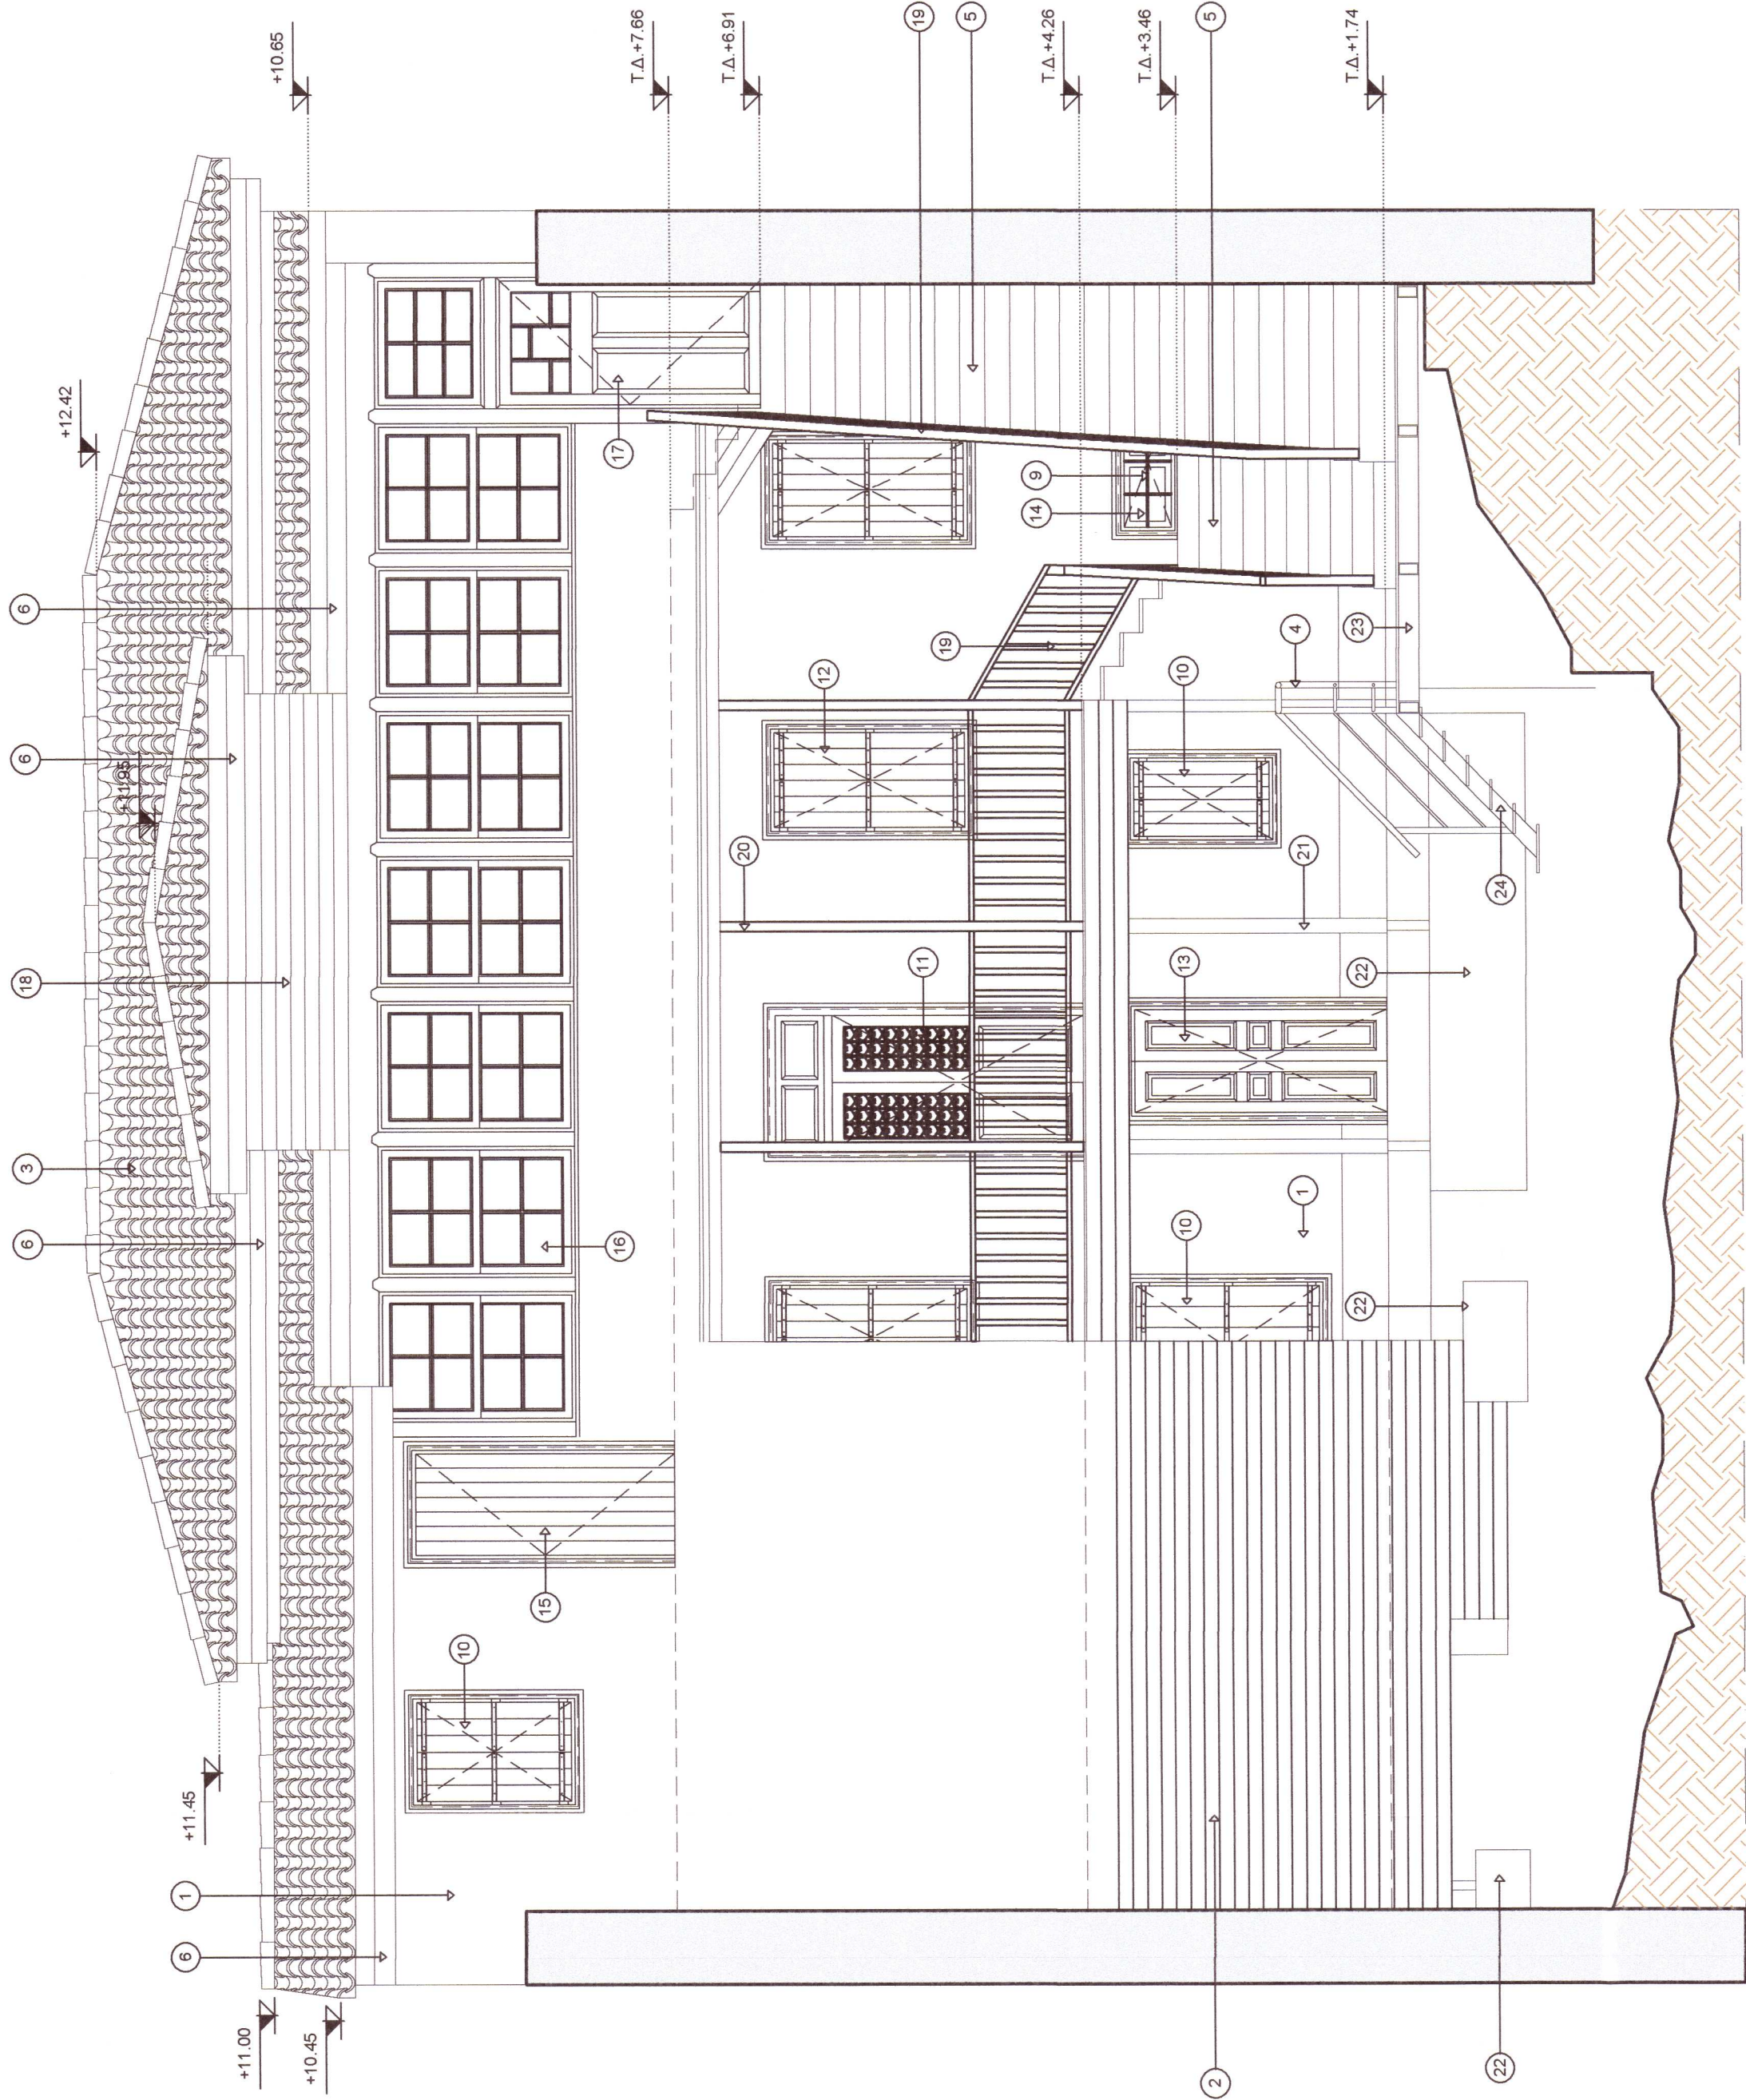

Οψη 1 Ανατολική Οψη

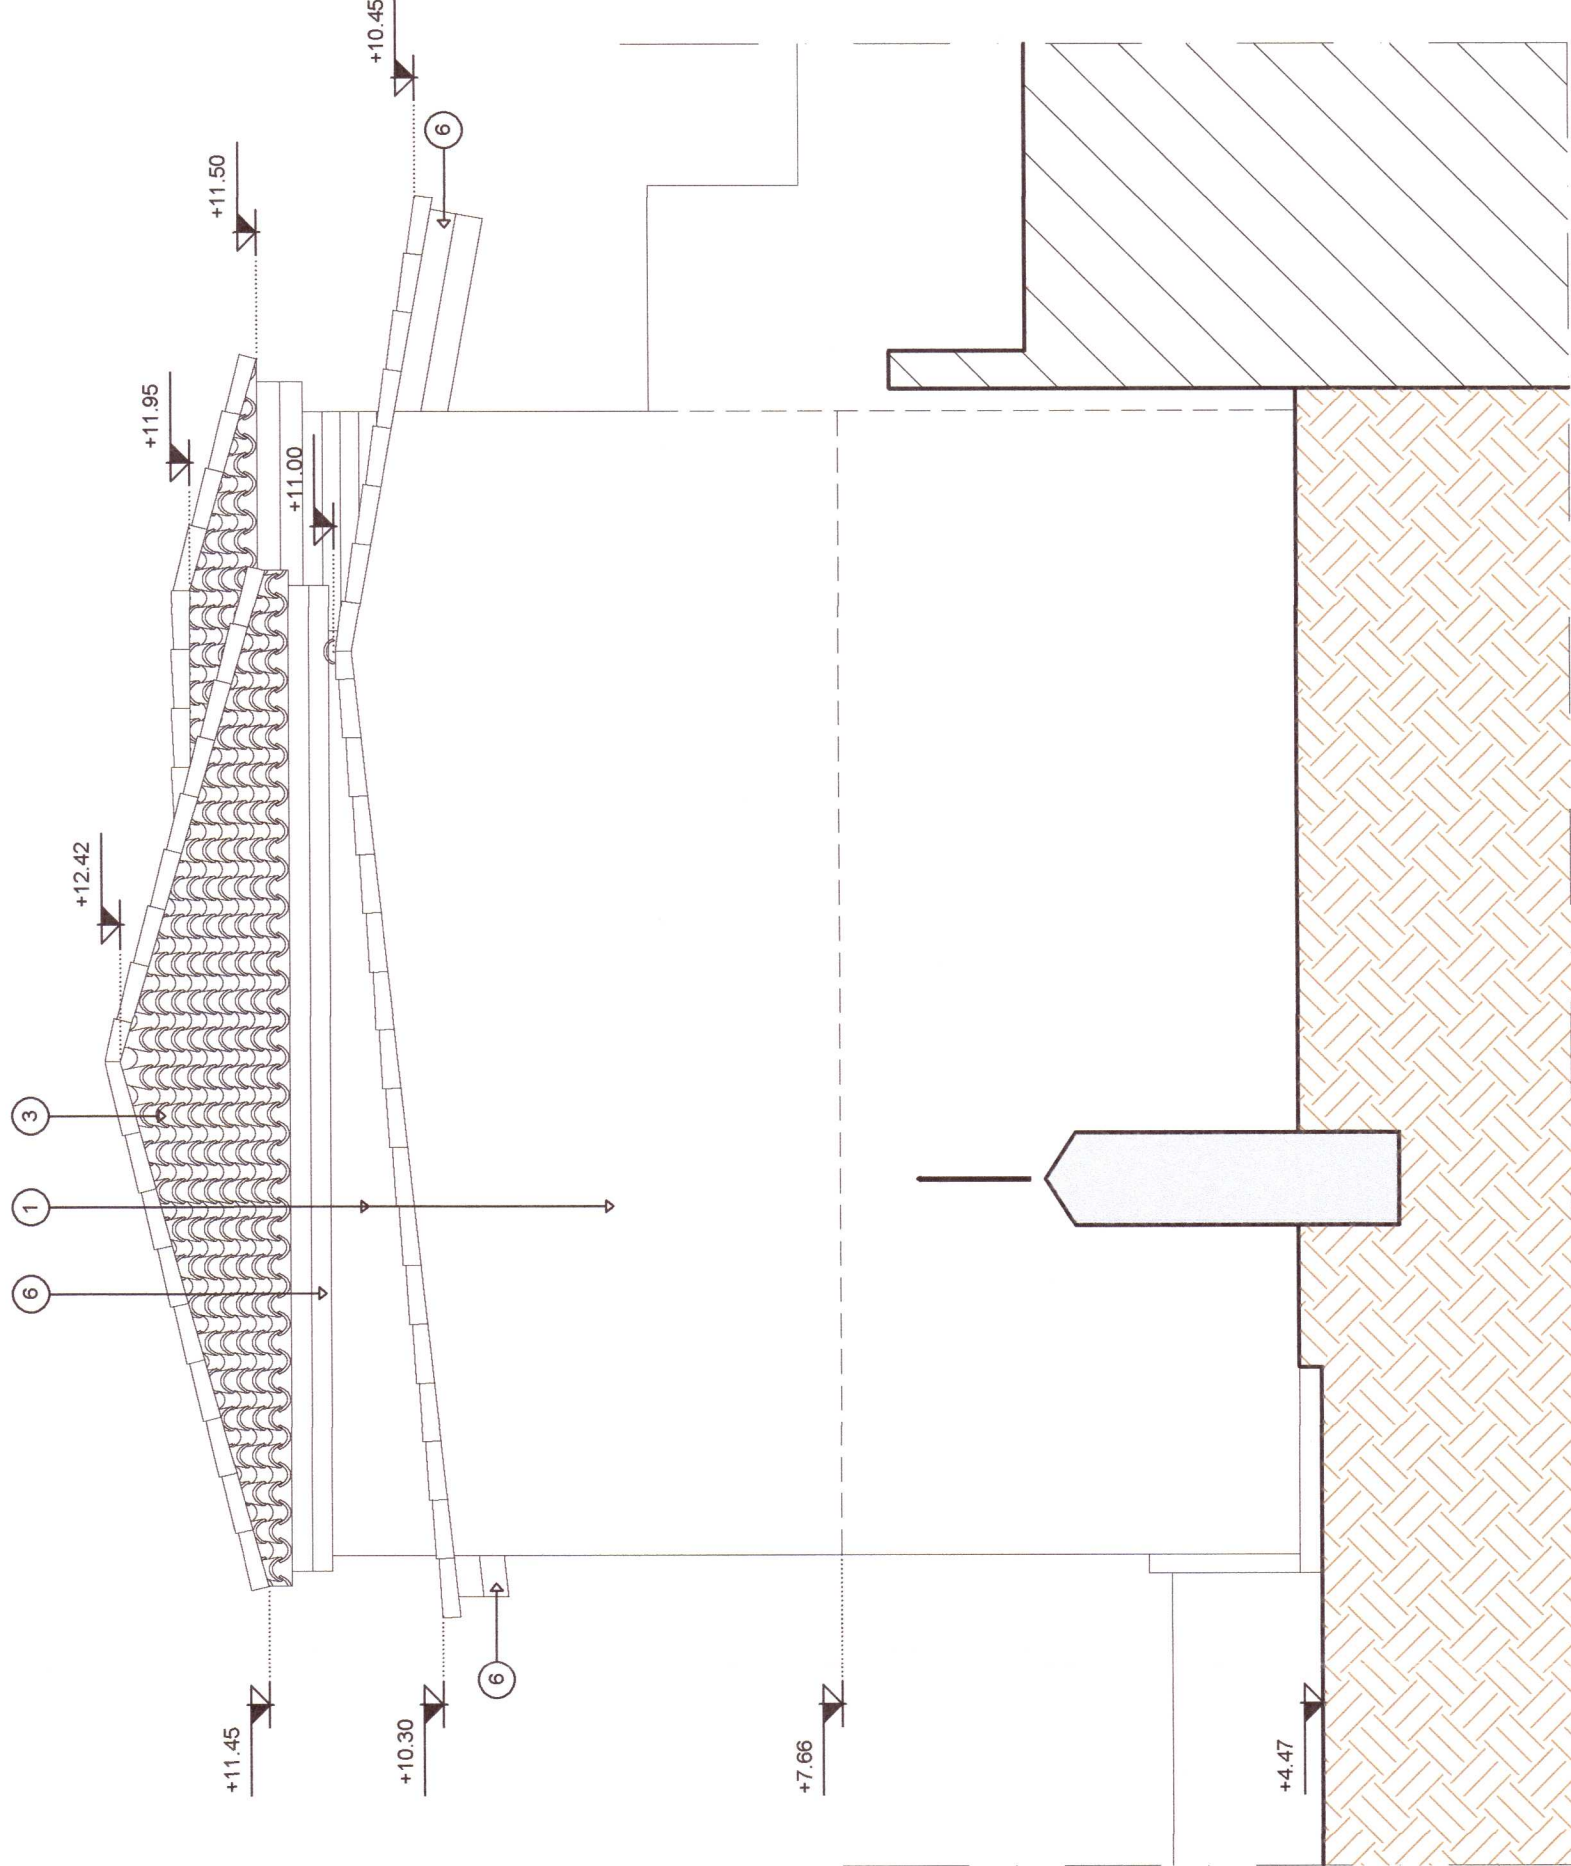

Οψη 2 - Βορεία Οψη

ΥΠΟΜΗΝΗ ΥΛΙΚΩΝ	
1	ΥΣΤΑΜΕΝΟ ΕΠΙΦΡΑΓΜΑ
2	ΥΣΤΑΜΕΝΟ ΕΣΤΕΡΙΟΚΟ ΔΙΑΦΡΑΓΜΑ ΑΠΟ ΣΥΝΙΝΕΙΣΑΝΔΕΣ
3	ΥΣΤΑΜΕΝΗ ΣΤΕΓΗ ΜΕ ΒΥΖΑΝΤΙΝΑ ΚΕΡΑΜΙΔΙΑ
4	ΥΣΤΑΜΕΝΟ ΧΑΛΥΒΙΝΟ ΚΥΚΛΩΔΑ
5	ΥΣΤΑΜΕΝΗ ΕΣΤΕΡΙΚΗ ΚΑΜΑΚΑ ΜΕ ΕΠΕΛΑΧΗ ΑΠΟ ΠΛΑΚΕΣ ΜΑΡΜΑΡΙΝΟΥ
6	ΥΣΤΑΜΕΝΟ ΓΕΩΣ ΤΕΤΗ ΑΠΟ ΣΥΝΙΝΕΙΣΑΝΔΕΣ
7	ΥΣΤΑΜΕΝΟ ΔΩΡΥΛΟ ΑΝΟΙΓΜΕΝΟ ΠΑΡΑΒΥΡΟ ΜΕ ΣΥΝΙΝΑ ΕΣΘΦΥΛΛΑ ΓΑΛΜΟΥ ΤΥΠΟΥ
8	ΥΣΤΑΜΕΝΟ ΜΟΝΟΦΥΛΛΟ ΑΝΟΙΓΜΕΝΟ ΠΑΡΑΒΥΡΟ
9	ΥΣΤΑΜΕΝΟ ΧΑΛΥΒΙΝΟ ΚΑΡΚΕΛΟ
10	ΥΣΤΑΜΕΝΟ ΔΩΡΥΛΟ ΑΝΟΙΓΜΕΝΟ ΣΥΝΙΝΟ ΠΑΡΑΒΥΡΟ ΜΕ ΣΥΝΙΝΑ ΤΑΜΠΛΑΔΟΤΑ ΕΣΘΦΥΛΛΑ
11	ΥΣΤΑΜΕΝΗ ΔΩΡΥΛΗ ΑΝΟΙΓΜΕΝΗ ΣΥΝΙΝΗ ΤΑΜΠΛΑΔΟΤΗ ΕΣΘΦΥΡΑ ΜΕ ΣΤΑΒΕΡΟΥ ΦΕΤΤΗ ΜΕ ΔΙΑΣΜΗΝΤΙΚΗ ΠΑΡΕΑ ΚΑΙ ΣΤΑΒΕΡΟ ΦΕΤΤΗ ΑΠΟ ΠΛΑΤ
12	ΥΣΤΑΜΕΝΗ ΔΩΡΥΛΗ ΑΝΟΙΓΜΕΝΗ ΣΥΝΙΝΟ ΠΑΡΑΒΥΡΟ ΜΕ ΣΤΑΒΕΡΟ ΦΕΤΤΗ ΚΑΙ ΜΕ ΣΥΝΙΝΑ ΤΑΜΠΛΑΔΟΤΑ ΕΣΘΦΥΛΛΑ
13	ΥΣΤΑΜΕΝΗ ΔΩΡΥΛΗ ΑΝΟΙΓΜΕΝΗ ΣΥΝΙΝΗ ΤΑΜΠΛΑΔΟΤΗ ΕΣΘΦΥΡΑ
14	ΥΣΤΑΜΕΝΟ ΔΩΡΥΛΟ ΑΝΟΙΓΜΕΝΟ ΣΥΝΙΝΟ ΠΑΡΑΒΥΡΟ
15	ΥΣΤΑΜΕΝΗ ΜΟΝΟΦΥΛΛΗ ΑΝΟΙΓΜΕΝΗ ΣΥΝΙΝΗ ΕΣΘΦΥΡΑ
16	ΥΣΤΑΜΕΝΟ ΣΥΝΙΝΟ ΔΩΡΥΛΟ ΑΝΑΣΤΡΟΜΕΝΟ ΠΡΟΣ ΤΑ ΠΛΑΤ ΠΑΡΑΒΥΡΟ
17	ΥΣΤΑΜΕΝΗ ΜΟΝΟΦΥΛΛΗ ΑΝΟΙΓΜΕΝΗ ΣΥΝΙΝΗ ΤΑΜΠΛΑΔΟΤΗ ΕΣΘΦΥΡΑ ΜΕ ΣΤΑΒΕΡΟ ΦΕΤΤΗ ΜΕ ΚΑΤΑ ΑΠΟ ΠΛΑΤ
18	ΥΣΤΑΜΕΝΗ ΕΠΕΛΑΧΗ ΑΠΟ ΣΥΝΙΝΕΙΣΑΝΔΕΣ
19	ΥΣΤΑΜΕΝΟ ΣΥΝΙΝΟ ΚΥΚΛΩΔΑ
20	ΥΣΤΑΜΕΝΗ ΣΥΝΙΝΗ ΚΟΔΩΝΑ ΤΗΡΗΣΕΩΣ ΒΕΡΑΝΤΑΣ
21	ΥΣΤΑΜΕΝΗ ΜΕΤΑΛΛΙΚΗ ΚΟΔΩΝΑ ΤΗΡΗΣΕΩΣ ΒΕΡΑΝΤΑΣ ΜΕ ΣΥΝΙΝΗ ΕΠΕΛΑΧΗ
22	ΥΣΤΑΜΕΝΟ ΣΤΟΙΧΕΙΟ ΣΥΡΟΔΕΜΑΤΟΣ
23	ΥΣΤΑΜΕΝΗ ΧΑΛΥΒΙΝΗ ΠΛΑΤΦΟΡΜΑ ΜΕ ΤΕΛΗΗ ΕΠΙΔΕΙΞΗ ΑΠΟ ΣΥΝΙΝΕΙΣΑΝΔΕΣ
24	ΥΣΤΑΜΕΝΟ ΧΑΛΥΒΙΝΟ ΚΑΜΑΚΟΤΑΞΙΟ

ΚΥΡΙΟΣ ΤΟΥ ΕΡΓΟΥ :

ΕΛΛΗΝΙΚΗ ΔΗΜΟΚΡΑΤΙΑ
ΥΠΟΥΡΓΕΙΟ ΠΟΛΙΤΙΣΜΟΥ
ΙΔΡΥΜΑ ΜΕΛΙΝΑ ΜΕΡΚΟΥΡΗ

ΕΡΓΟ :
ΜΕΛΕΤΗ ΑΠΟΚΑΤΑΣΤΑΣΗΣ ΤΟΥ ΚΤΗΡΙΟΥ
ΕΠΙ ΤΗΣ ΟΔΟΥ ΤΡΙΠΟΔΩΝ 32 ΣΤΗΝ ΠΛΑΚΑ ΤΟΥ ΔΗΜΟΥ ΑΘΗΝΑΙΩΝ

ΑΝΑΛΟΧΟΣ ΜΕΛΕΤΩΝ : ΟΜΕΤΕ STRUCTURAL MON ΙΚΕ.
ΑΡΧΙΤΕΚΤΟΝΙΚΗ ΜΕΛΕΤΗ: MOMENTUM ARCHITECTONICS Ε.Π.Ε.
ΒΟΥΚΟΥΡΕΣΤΟΥ 34, ΑΘΗΝΑ, 10671, ΑΤΤΙΚΗ
ΣΤΑΤΙΚΗ ΜΕΛΕΤΗ: ΟΜΕΤΕ STRUCTURAL MON ΙΚΕ.
ΜΑΚΡΥΤΑΝΗ 3, Ν. ΕΡΥΘΡΑΙΑ, 14671, ΑΤΤΙΚΗ
ΗΜ ΕΓΚΑΤΑΣΤΑΣΕΙΣ:
ΑΔΑ: 9ΛΠΤΠ6ΛΚΟΤ- ΠΗΦ
Το παρόν συντάσσεται σύμφωνα με το άρθρο 17 του Ν. 2291/1994.

ΕΙΔΟΣ ΜΕΛΕΤΗΣ: ΑΡΧΙΤΕΚΤΟΝΙΚΗ ΜΕΛΕΤΗ
ΦΑΣΗ ΜΕΛΕΤΗΣ: ΑΠΟΤΥΠΩΣΗ
ΑΠ. 358184
125-Ε-2025

ΤΙΤΛΟΣ ΣΧΕΔΙΟΥ: Οψη 1-Ανατολική Οψη
Οψη 2-Βορεία Οψη
ΑΡΙΘΜΟΣ ΣΧΕΔΙΟΥ: T-A001

ΚΛΙΜΑΚΑ : 1:50
ΜΕΓΕΘΟΣ: A1
ΧΡΟΝΟΣ ΜΕΛΕΤΗΣ: ΟΚΤΩΒΡΙΟΣ 2024
ΥΠΟΓΡΑΦΗ - ΣΦΡΑΓΙΔΑ

ΘΕΩΡΗΣΗ

ΟΜΕΤΕ structural MON. ΙΚΕ
ΤΕΧΝΙΚΗ ΕΤΑΙΡΕΙΑ
ΜΑΚΡΥΤΑΝΗ 3, 14671 Ν. ΕΡΥΘΡΑΙΑ
Α.Φ.Μ. 999368568
ΑΡΙΘΜΟΣ ΜΗΤΡΩΟΥ ΤΕΕ: 27162
ΑΡΙΘΜΟΣ Γ.Ε.ΜΗ.: 148349103000
ΤΗΛ: 6972059630

MOMENTUM ARCHITECTONICS Ε.Π.Ε.
ΕΡΕΥΝΗΤΙΚΗ ΑΡΧΙΤΕΚΤΟΝΙΚΗ ΕΤΑΙΡΕΙΑ
ΒΟΥΚΟΥΡΕΣΤΟΥ 34, ΑΘΗΝΑ, Τ.Κ. 10671
ΤΗΛ: 210 36 23 173 - 210 36 23 589
ΑΦΜ: 999368568 - ΔΟΥ: Δ. ΑΘΗΝΩΝ
ΑΡ. Γ.Ε.ΜΗ.: 005249991690