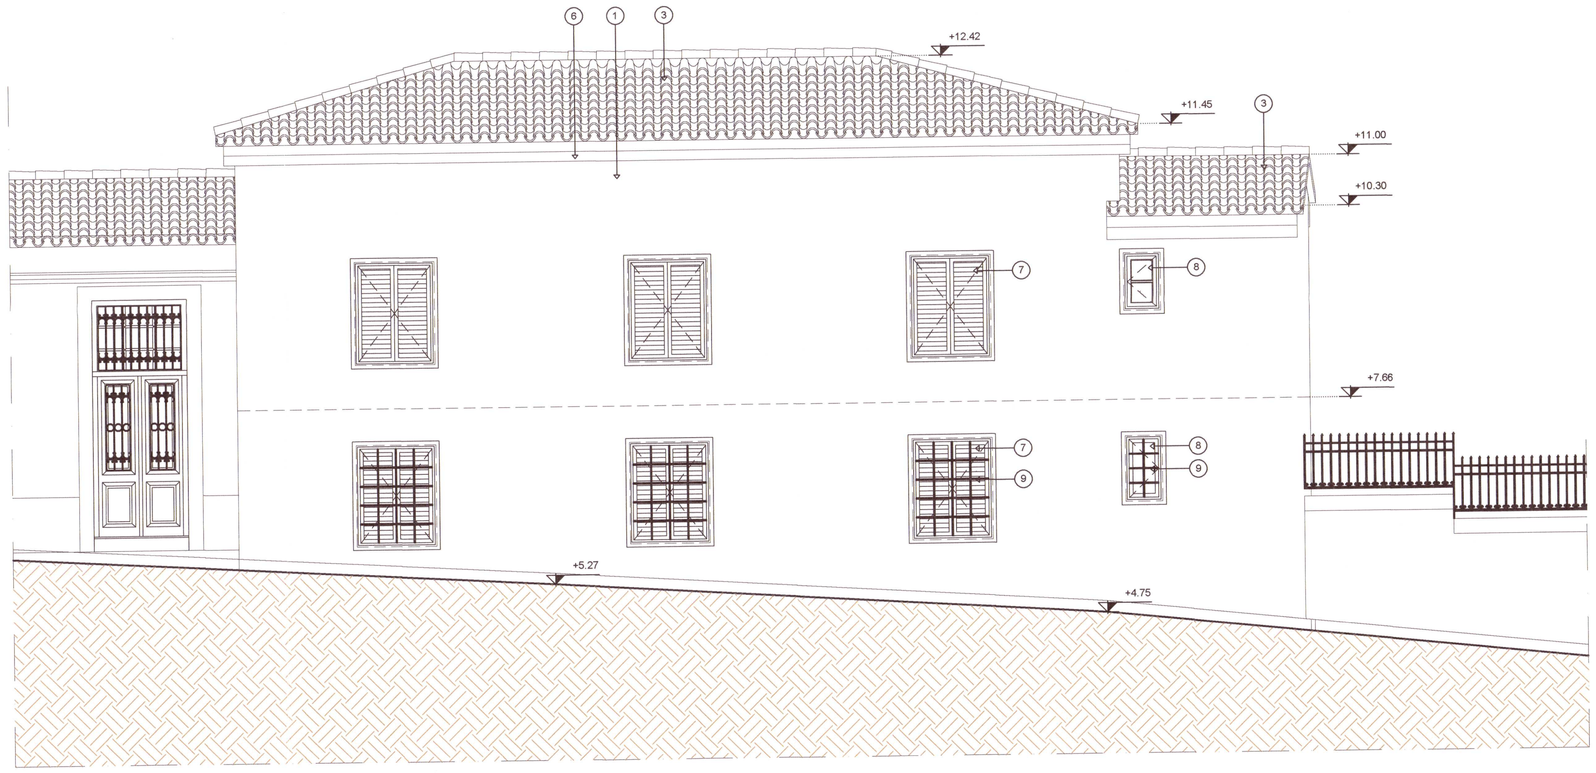

ΟΨΗ 3 - ΔΥΤΙΚΗ ΟΨΗ

ΥΠΟΜΝΗΜΑ ΥΛΙΚΩΝ

1. ΥΦΙΣΤΑΜΕΝΟ ΕΠΙΧΡΙΣΜΑ
2. ΥΦΙΣΤΑΜΕΝΟ ΕΞΩΤΕΡΙΚΟ ΔΙΑΧΩΡΙΣΤΙΚΟ ΑΠΟ ΞΥΛΙΝΕΣ ΣΑΝΙΔΕΣ
3. ΥΦΙΣΤΑΜΕΝΗ ΣΤΕΓΗ ΜΕ ΒΥΖΑΝΤΙΝΑ ΚΕΡΑΜΙΔΙΑ
4. ΥΦΙΣΤΑΜΕΝΟ ΧΑΛΥΒΔΙΝΟ ΚΙΓΚΛΙΔΩΜΑ
5. ΥΦΙΣΤΑΜΕΝΗ ΕΞΩΤΕΡΙΚΗ ΚΛΙΜΑΚΑ ΜΕ ΕΠΕΝΔΥΣΗ ΑΠΟ ΠΛΑΚΕΣ ΜΑΡΜΑΡΟΥ?????
6. ΥΦΙΣΤΑΜΕΝΟ ΓΕΙΣΟ ΣΤΕΓΗΣ ΑΠΟ ΞΥΛΙΝΕΣ ΣΑΝΙΔΕΣ
7. ΥΦΙΣΤΑΜΕΝΟ ΔΙΦΥΛΛΟ ΑΝΟΙΓΟΜΕΝΟ ΠΑΡΑΘΥΡΟ ΜΕ ΞΥΛΙΝΑ ΕΞΩΦΥΛΛΑ ΓΑΛΛΙΚΟΥ ΤΥΠΟΥ
8. ΥΦΙΣΤΑΜΕΝΟ ΜΟΝΟΦΥΛΛΟ ΑΝΟΙΓΟΜΕΝΟ ΠΑΡΑΘΥΡΟ
9. ΥΦΙΣΤΑΜΕΝΟ ΧΑΛΥΒΔΙΝΟ ΚΑΓΚΕΛΟ
10. ΥΦΙΣΤΑΜΕΝΟ ΔΙΦΥΛΛΟ ΑΝΟΙΓΟΜΕΝΟ ΞΥΛΙΝΟ ΠΑΡΑΘΥΡΟ ΜΕ ΞΥΛΙΝΑ ΤΑΜΠΛΑΔΩΤΑ ΕΞΩΦΥΛΛΑ
11. ΥΦΙΣΤΑΜΕΝΗ ΔΙΦΥΛΛΗ ΑΝΟΙΓΟΜΕΝΗ ΞΥΛΙΝΗ ΤΑΜΠΛΑΔΩΤΗ ΕΞΩΘΥΡΑ ΜΕ ΣΤΑΘΕΡΟΥΣ ΦΕΓΓΙΤΕΣ ΜΕ ΔΙΑΚΟΣΜΗΤΙΚΗ ΣΙΔΕΡΙΑ ΚΑΙ ΣΤΑΘΕΡΟ ΦΕΓΓΙΤΗ ΑΠΟ ΠΑΝΩ
12. ΥΦΙΣΤΑΜΕΝΟ ΔΙΦΥΛΛΟ ΑΝΟΙΓΟΜΕΝΟ ΞΥΛΙΝΟ ΠΑΡΑΘΥΡΟ ΜΕ ΣΤΑΘΕΡΟ ΦΕΓΓΙΤΗ ΚΑΙ ΜΕ ΞΥΛΙΝΑ ΤΑΜΠΛΑΔΩΤΑ ΕΞΩΦΥΛΛΑ
13. ΥΦΙΣΤΑΜΕΝΗ ΔΥΦΥΛΛΗ ΑΝΟΙΓΟΜΕΝΗ ΞΥΛΙΝΗ ΤΑΜΠΛΑΔΩΤΗ ΕΞΩΘΥΡΑ
14. ΥΦΙΣΤΑΜΕΝΟ ΔΙΦΥΛΛΟ ΑΝΟΙΓΟΜΕΝΟ ΞΥΛΙΝΟ ΠΑΡΑΘΥΡΟ
15. ΥΦΙΣΤΑΜΕΝΗ ΜΟΝΟΦΥΛΛΗ ΑΝΟΙΓΟΜΕΝΗ ΞΥΛΙΝΗ ΕΞΩΘΥΡΑ
16. ΥΦΙΣΤΑΜΕΝΟ ΞΥΛΙΝΟ ΔΙΦΥΛΛΟ ΑΝΑΣΥΡΟΜΕΝΟ ΠΡΟΣ ΤΑ ΠΑΝΩ ΠΑΡΑΘΥΡΟ
17. ΥΦΙΣΤΑΜΕΝΗ ΜΟΝΟΦΥΛΛΗ ΑΝΟΙΓΟΜΕΝΗ ΞΥΛΙΝΗ ΤΑΜΠΛΑΔΩΤΗ ΕΞΩΘΥΡΑ ΜΕ ΣΤΑΘΕΡΟ ΦΕΓΓΙΤΗ ΜΕ ΚΑΙΤΙΑ ΑΠΟ ΠΑΝΩ
18. ΥΦΙΣΤΑΜΕΝΗ ΕΠΕΝΔΥΣΗ ΑΠΟ ΞΥΛΙΝΕΣ ΣΑΝΙΔΕΣ
19. ΥΦΙΣΤΑΜΕΝΟ ΞΥΛΙΝΟ ΚΙΓΚΛΙΔΩΜΑ
20. ΥΦΙΣΤΑΜΕΝΗ ΞΥΛΙΝΗ ΚΟΛΩΝΑ ΣΤΗΡΙΞΗΣ ΒΕΡΑΝΤΑΣ
21. ΥΦΙΣΤΑΜΕΝΗ ΜΕΤΑΛΛΙΚΗ ΚΟΛΩΝΑ ΣΤΗΡΙΞΗΣ ΒΕΡΑΝΤΑΣ ΜΕ ΞΥΛΙΝΗ ΕΠΕΝΔΥΣΗ
22. ΥΦΙΣΤΑΜΕΝΟ ΣΤΟΙΧΕΙΟ ΣΚΥΡΟΔΕΜΑΤΟΣ
23. ΥΦΙΣΤΑΜΕΝΗ ΧΑΛΥΒΔΙΝΗ ΠΛΑΤΦΟΡΜΑ ΜΕ ΤΕΛΙΚΗ ΕΠΙΦΑΝΕΙΑ ΑΠΟ ΞΥΛΙΝΕΣ ΣΑΝΙΔΕΣ
24. ΥΦΙΣΤΑΜΕΝΟ ΧΑΛΥΒΔΙΝΟ ΚΛΙΜΑΚΟΣΤΑΣΙΟ

ΚΥΡΙΟΣ ΤΟΥ ΕΡΓΟΥ :

ΕΛΛΗΝΙΚΗ ΔΗΜΟΚΡΑΤΙΑ
ΥΠΟΥΡΓΕΙΟ ΠΟΛΙΤΙΣΜΟΥ
ΙΔΡΥΜΑ ΜΕΛΙΝΑ ΜΕΡΚΟΥΡΗ

ΕΡΓΟ :

ΜΕΛΕΤΗ ΑΠΟΚΑΤΑΣΤΑΣΗΣ ΤΟΥ ΚΤΗΡΙΟΥ
ΕΠΙ ΤΗΣ ΟΔΟΥ ΤΡΙΠΟΔΩΝ 32 ΣΤΗΝ ΠΛΑΚΑ ΤΟΥ ΔΗΜΟΥ ΑΘΗΝΑΙΩΝ

ΑΝΑΔΟΧΟΣ ΜΕΛΕΤΩΝ : OMETE STRUCTURAL MON IKE.

ΑΡΧΙΤΕΚΤΟΝΙΚΗ ΜΕΛΕΤΗ: MOMENTUM ARCHITECTONICS Ε.Π.Ε.
ΒΟΥΚΟΥΡΕΣΤΙΟΥ 34, ΑΘΗΝΑ, 10671, ΑΤΤΙΚΗ

ΣΤΑΤΙΚΗ ΜΕΛΕΤΗ: OMETE STRUCTURAL MON IKE.
ΜΑΚΡΥΓΙΑΝΝΗ 3, Ν. ΕΡΥΘΡΑΙΑ, 14671, ΑΤΤΙΚΗ

Η/Μ ΕΓΚΑΤΑΣΤΑΣΕΙΣ: .....

ΑΔΑ: 9ΛΥΠΩΒΝΚΟΤ-ΠΝΙΦ
Το παρόν συνοδεύει την
Έγκριση της ΔΠΑΝΣΜ με αριθ. πρωτ.:
ΔΙΑΤΙΘΕΤΑΙ/ΔΙΑΝΕΜΗ...../...../.....
ΑΠ: 358187
25-8-2025

ΕΙΔΟΣ ΜΕΛΕΤΗΣ : **ΑΡΧΙΤΕΚΤΟΝΙΚΗ ΜΕΛΕΤΗ**

ΦΑΣΗ ΜΕΛΕΤΗΣ : **ΑΠΟΤΥΠΩΣΗ**

ΤΙΤΛΟΣ ΣΧΕΔΙΟΥ :	ΑΡΙΘΜΟΣ ΣΧΕΔΙΟΥ :
ΟΨΗ 3 - ΔΥΤΙΚΗ ΟΨΗ	**T-AO02**

ΚΛΙΜΑΚΑ : **1:50**	ΜΕΓΕΘΟΣ: **A1**
ΧΡΟΝΟΣ ΜΕΛΕΤΗΣ : **ΟΚΤΩΒΡΙΟΣ 2024**	
ΥΠΟΓΡΑΦΗ - ΣΦΡΑΓΙΔΑ	ΘΕΩΡΗΣΗ

OMETE structural MON. IKE
ΤΕΧΝΙΚΗ ΕΤΑΙΡΕΙΑ
ΜΑΚΡΥΓΙΑΝΝΗ 3, 14671 Ν. ΕΡΥΘΡΑΙΑ
Α.Φ.Μ. : 801519100 – Δ.Ο.Υ. : ΚΗΦΙΣΙΑΣ
ΑΡΙΘΜΟΣ ΜΗΤΡΩΟΥ ΤΕΕ : 27162
ΑΡΙΘΜΟΣ Γ.Ε.ΜΗ. : 158389103000
ΤΗΛ : 6972093630

MOMENTUM ARCHITECTONICS Ε.Π.Ε.
ΕΤΑΙΡΕΙΑ ΜΕΛΕΤΩΝ - ΔΙΟΙΚΗΣΗΣ ΕΡΓΩΝ
ΒΟΥΚΟΥΡΕΣΤΙΟΥ 34 - ΑΘΗΝΑ - Τ.Κ. 106 71
ΤΗΛ: 210 36 23 173 - 210 36 23 589
ΑΦΜ: 999368568 - ΔΟΥ: Δ΄ ΑΘΗΝΩΝ
ΑΡ. Γ.Ε.ΜΗ.: 005760681000