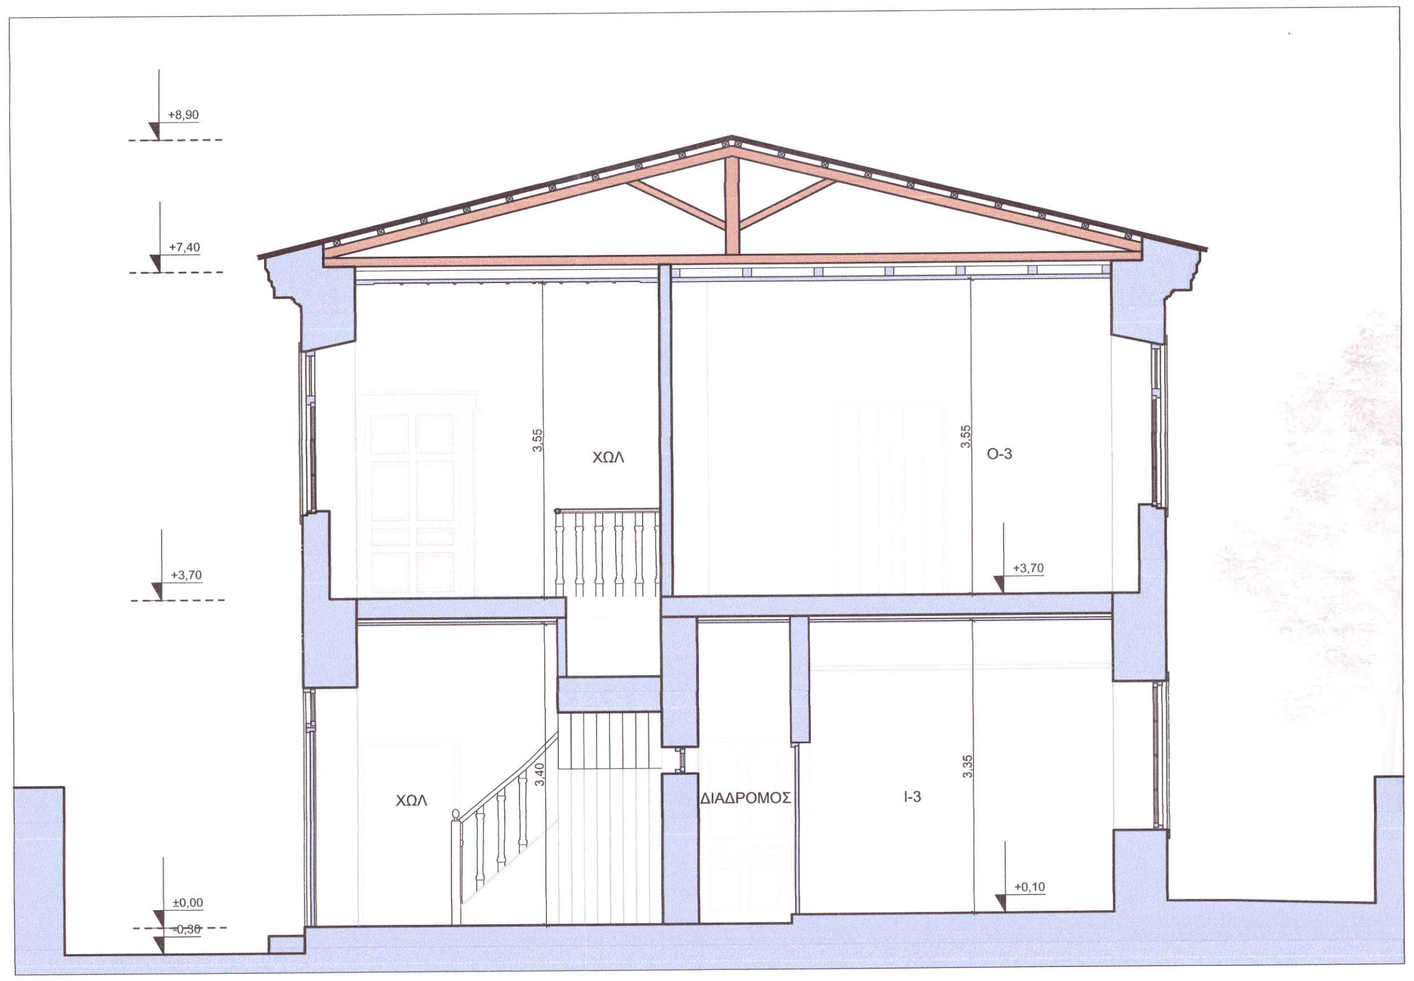

ΤΟΜΗ S-02 1:50

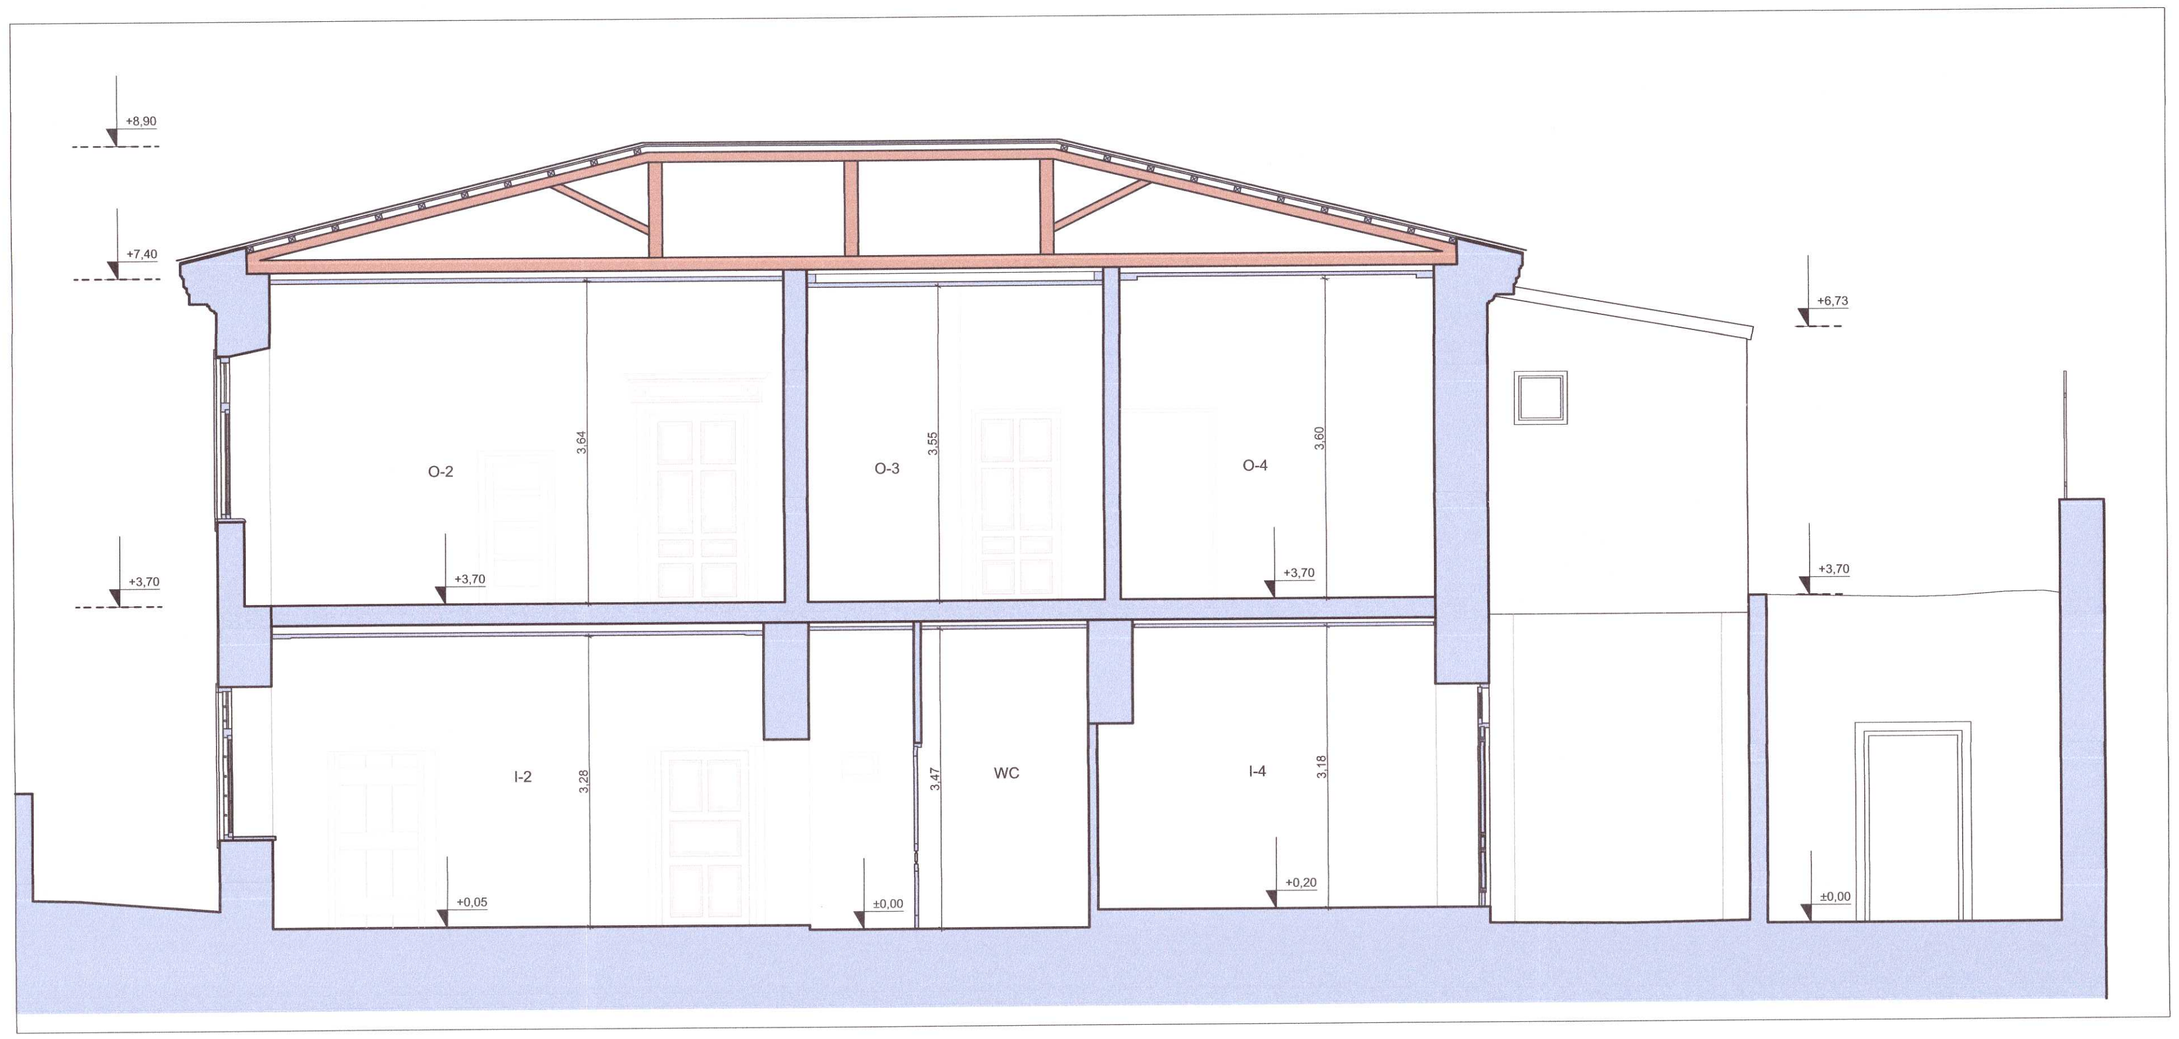

ΤΟΜΗ S-01 1:50

ΕΡΓΟ :

ΑΠΟΚΑΤΑΣΤΑΣΗ - ΕΠΙΣΚΕΥΗ ΔΙΑΤΗΡΗΤΕΟΥ ΚΤΗΡΙΟΥ ΜΕ ΒΟΗΘΗΤΙΚΑ ΚΤΙΣΜΑΤΑ ΚΑΙ ΑΛΛΑΓΗ ΧΡΗΣΗΣ ΑΠΟ ΚΑΤΟΙΚΙΑ ΣΕ ΠΟΛΙΤΙΣΤΙΚΟ ΚΤΗΡΙΟ, ΕΠΙ ΤΗΣ ΟΔΟΥ ΔΙΟΣΚΟΥΡΩΝ 7, ΣΤΗΝ ΠΕΡΙΟΧΗ ΤΗΣ ΠΛΑΚΑΣ, ΣΤΟ ΔΗΜΟ ΑΘΗΝΑΙΩΝ

ΘΕΣΗ :

ΟΔΟΣ ΔΙΟΣΚΟΥΡΩΝ 7 - Ο.Τ.60074 - ΠΕΡΙΟΧΗ "ΠΛΑΚΑ" - ΔΗΜΟΣ ΑΘΗΝΑΙΩΝ
Π.Ε. ΚΕΝΤΡΙΚΟΥ ΤΟΜΕΑ ΑΘΗΝΑΣ - ΠΕΡΙΦΕΡΕΙΑ ΑΤΤΙΚΗΣ

ΕΡΓΟΔΟΤΗΣ :

ΕΛΛΗΝΙΚΗ ΕΤΑΙΡΕΙΑ ΘΕΑΤΡΟΥ Α.Ε.Π.Ε.
- δ.τ. ΘΕΑΤΡΟ ΤΕΧΝΗΣ ΚΑΡΟΛΟΥ ΚΟΥΝ

ΑΠΟΚΑΤΑΣΤΑΣΗ ΔΙΑΤΗΡΗΤΕΟΥ ΚΤΙΡΙΟΥ

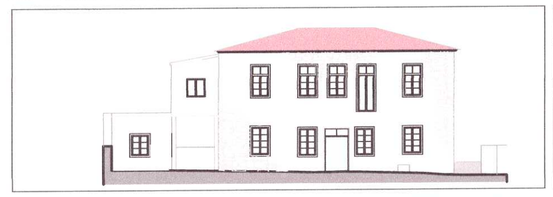

ΑΡΙΘΜΟΣ ΣΧΕΔΙΟΥ

Α.01.4.1

ΚΛΙΜΑΚΑ

1:50

ΗΜΕΡΟΜΗΝΙΑ

ΑΠΡΙΛΙΟΣ 2024

ΤΙΤΛΟΣ ΣΧΕΔΙΟΥ

ΑΠΟΤΥΠΩΣΗ - ΤΟΜΕΣ

ΤΟΜΕΣ S-01, S-02

ΜΕΛΕΤΗΤΕΣ :

ΑΡΧΙΤΕΚΤΟΝΙΚΗ ΜΕΛΕΤΗ: ΠΑΠΑΤΡΙΑΝΤΑΦΥΛΛΟΥ ΜΑΡΙΑ

Το παρόν συνοδεύει την
Απόφαση της ΔΠΑΝΣΜ με αριθ. πρωτ..
ΥΠΠΟΤ/ΔΑΜΤΕ/ΔΠΑΝΣΜ/...../...../.....

ΑΠ: 583309
19-1-2025

ΑΔΑ: 6ΘΕΙ46ΝΚΟΤ-ΓΚΨ

ΣΦΡΑΓΙΔΕΣ :

ΜΑΡΙΑ Θ. ΠΑΠΑΤΡΙΑΝΤΑΦΥΛΛΟΥ
ΑΡΧΙΤΕΚΤΩΝ ΜΗΧΑΝΙΚΟΣ Δ.Ρ.Π.Ε.
ΜΕΛΟΣ Τ.Ε.Ε. - ΑΡΙΘΜΟΣ ΜΗΤΡΩΟΥ 52188
ΑΙΟΛΟΥ 13 - 162 33 - ΤΗΛ. 210 7657471
ΑΦΜ: 043043792 - ΔΟΥ: ΒΥΡΩΝΑ