



- ΥΠΟΜΝΗΜΑ ΥΛΙΚΩΝ ΣΥΜΕΩΝ
1. ΚΕΡΑΜΙΔΙ ΒΥΖΑΝΤΙΝΟ
 2. ΛΙΘΟΔΟΜΗ
 3. ΣΥΛΙΝΟ ΚΟΥΦΩΜΑ
 4. ΜΕΤΑΛΛΙΚΟ ΚΙΓΚΛΙΔΩΜΑ
 5. ΑΒΕΣΤΟΚΟΝΙΑΜΑ
 6. ΠΛΙΝΘΟΔΟΜΗ

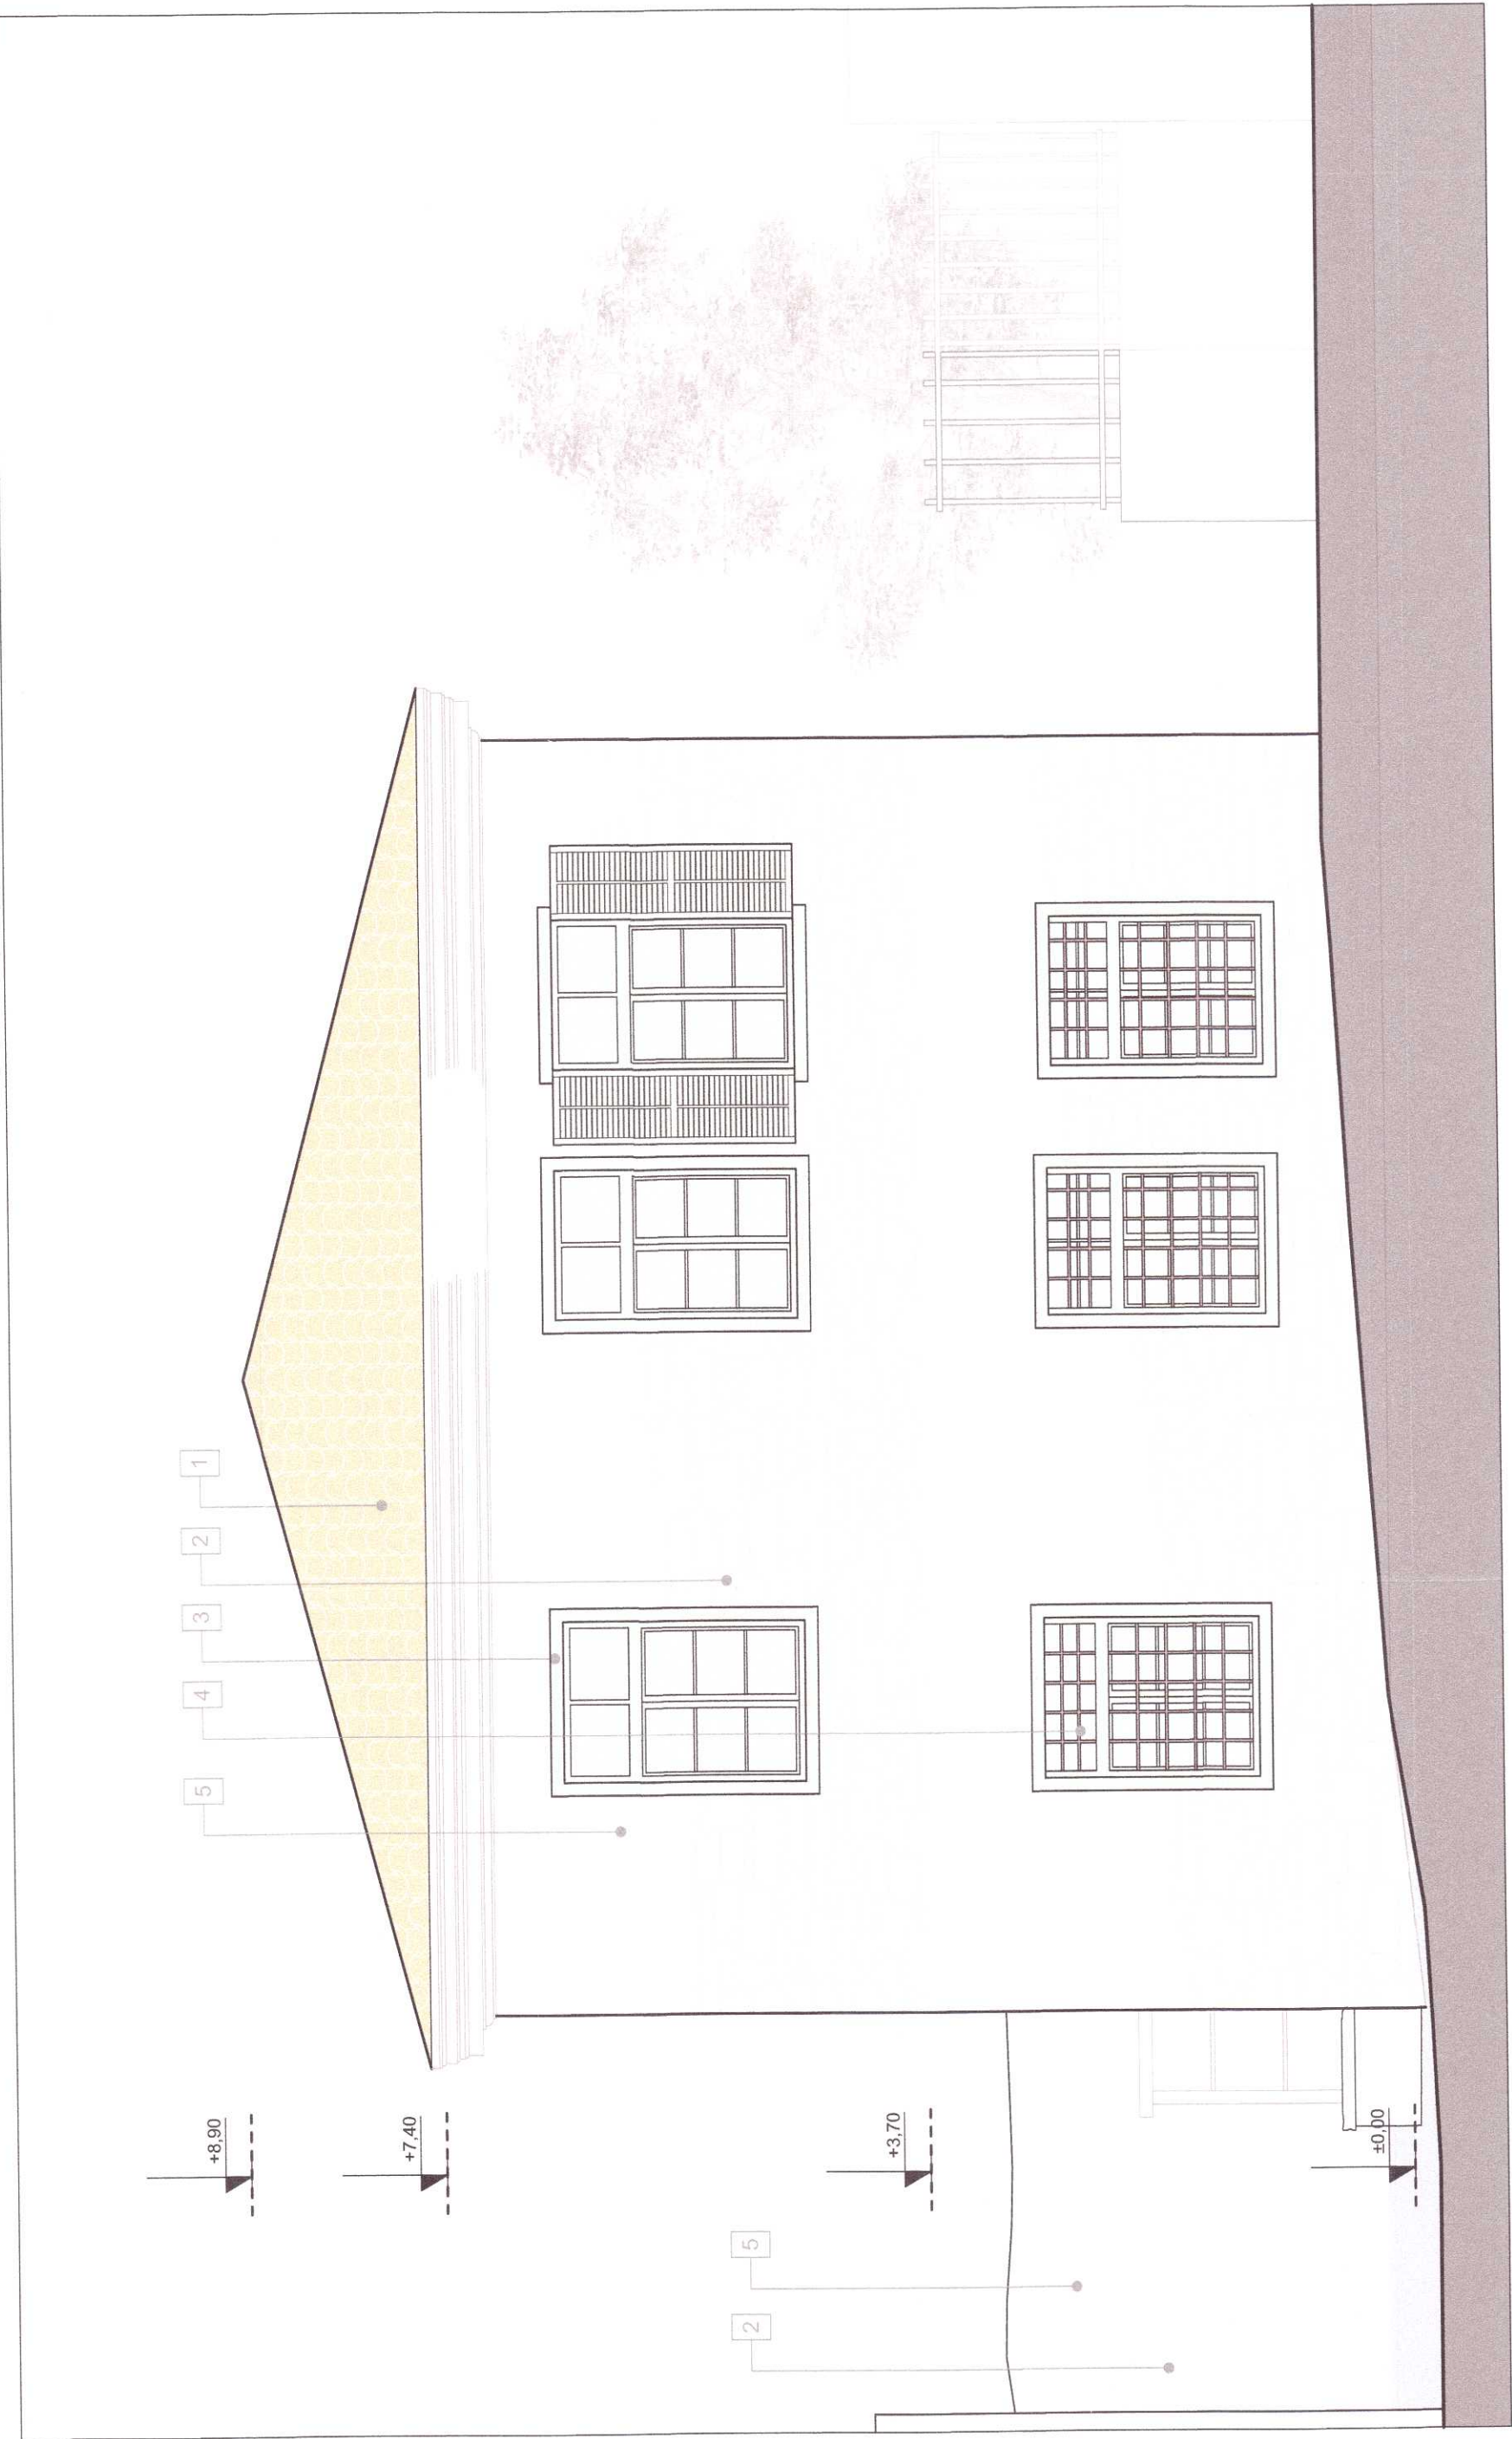

ΔΥΤΙΚΗ ΟΨΗ ΑΠΟΤΥΠΩΣΗ

1:50

04

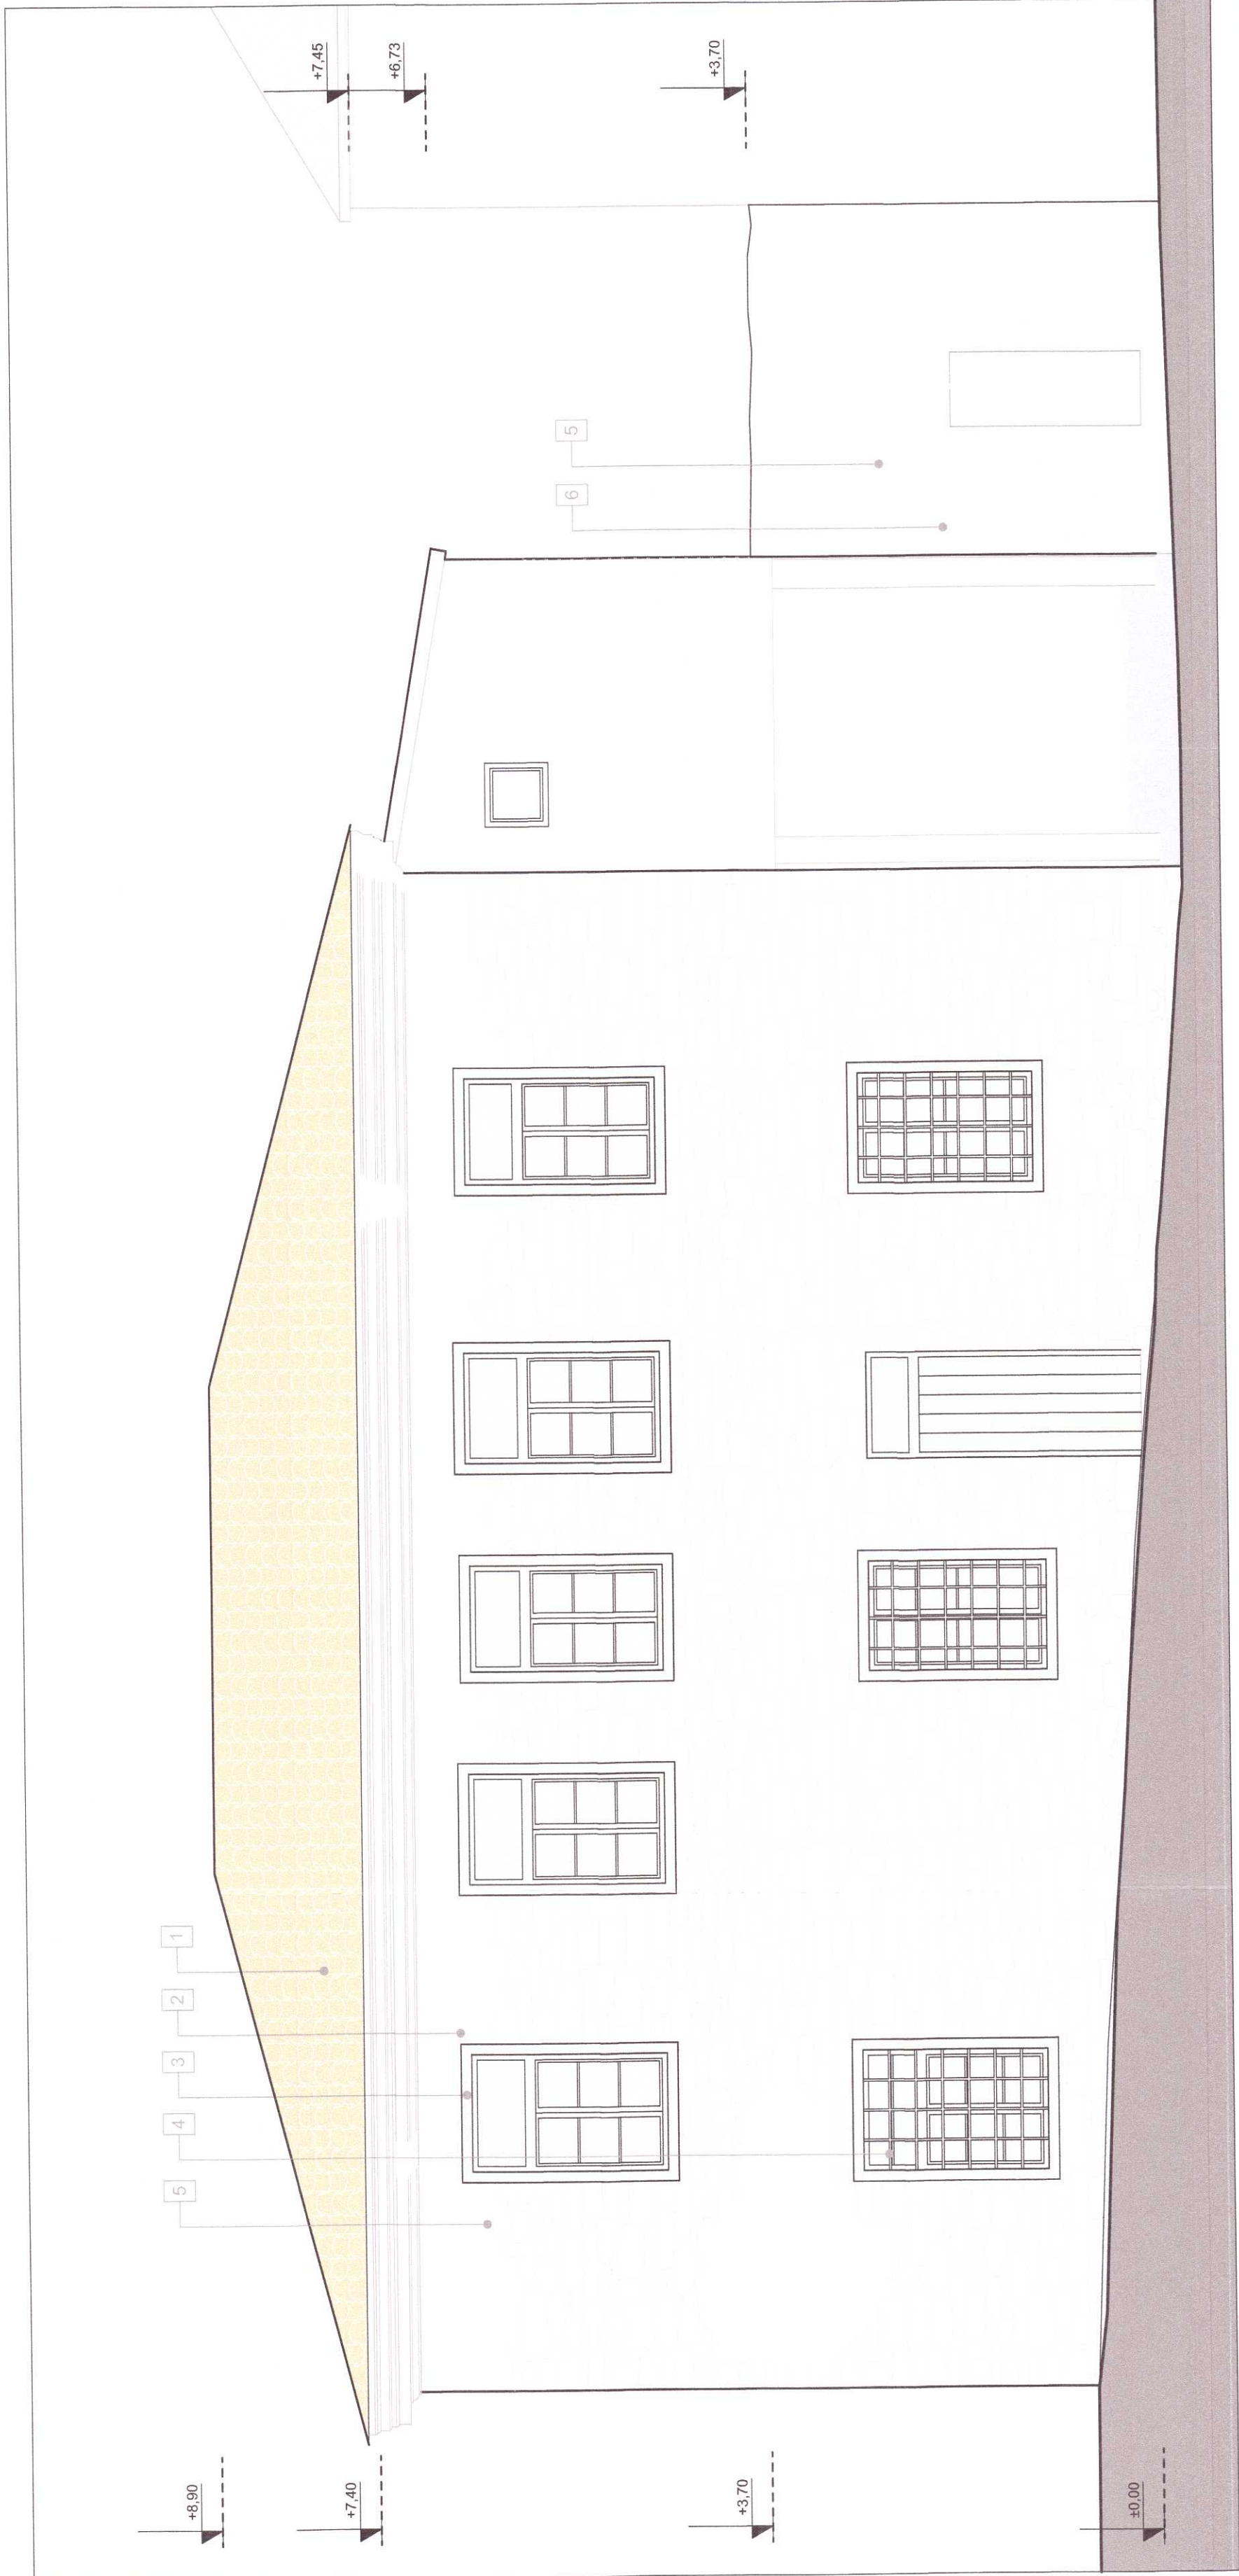

ΝΟΤΙΑ ΟΨΗ ΑΠΟΤΥΠΩΣΗ

1:50

03

ΕΡΓΟ : ΑΠΟΚΑΤΑΣΤΑΣΗ - ΕΠΙΣΚΕΥΗ ΔΙΑΤΗΡΗΤΕΟΥ ΚΤΗΡΙΟΥ ΜΕ ΒΟΗΘΗΤΙΚΑ ΚΤΙΣΜΑΤΑ ΚΑΙ ΑΛΛΑΓΗ ΧΡΗΣΗΣ ΑΠΟ ΚΑΤΟΙΚΙΑ ΣΕ ΠΟΛΙΤΙΣΤΙΚΟ ΚΤΗΡΙΟ, ΕΠΙ ΤΗΣ ΟΔΟΥ ΔΙΟΣΚΟΥΡΩΝ 7, ΣΤΗΝ ΠΕΡΙΟΧΗ ΤΗΣ ΠΛΑΚΑΣ, ΣΤΟ ΔΗΜΟ ΑΘΗΝΑΙΩΝ	
ΘΕΣΗ : ΟΔΟΣ ΔΙΟΣΚΟΥΡΩΝ 7 - Ο.Τ. 60074 - ΠΕΡΙΟΧΗ "ΠΛΑΚΑ" - ΔΗΜΟΣ ΑΘΗΝΑΙΩΝ Π.Ε. ΚΕΝΤΡΙΚΟΥ ΤΟΜΕΑ ΑΘΗΝΑΣ - ΠΕΡΙΦΕΡΕΙΑ ΑΤΤΙΚΗΣ	
ΕΡΓΟΔΟΤΗΣ : ΕΛΛΗΝΙΚΗ ΕΤΑΙΡΕΙΑ ΘΕΑΤΡΟΥ Α.Ε.Π.Ε. - δ.τ. ΘΕΑΤΡΟ ΤΕΧΝΗΣ ΚΑΡΟΛΟΥ ΚΟΥΝ	
ΑΠΟΚΑΤΑΣΤΑΣΗ ΔΙΑΤΗΡΗΤΕΟΥ ΚΤΗΡΙΟΥ	
ΑΡΙΘΜΟΣ ΣΧΕΔΙΟΥ A.01.5.2 ΚΛΙΜΑΚΑ 1:50	
ΗΜΕΡΟΜΗΝΙΑ ΑΠΡΙΛΙΟΣ 2024	
ΤΙΤΛΟΣ ΣΧΕΔΙΟΥ ΑΠΟΤΥΠΩΣΗ - ΟΨΕΙΣ ΟΨΕΙΣ 03, 04	
ΜΕΛΕΤΗΤΕΣ :	
ΑΡΧΙΤΕΚΤΟΝΙΚΗ ΜΕΛΕΤΗ: ΠΑΠΑΤΡΙΑΝΤΑΦΥΛΛΟΥ ΜΑΡΙΑ	Το παρόν συνοδεύει την ΑΠΟΤΥΠΩΣΗ ΤΗΣ ΔΙΑΚΩΣΗΣ με αριθμ. πρωτ.: ΑΠΟΤΥΠΩΣΗ ΤΗΣ ΔΙΑΚΩΣΗΣ /...../...../..... ΑΠ. 58 3309 / 13-1-2025
ΣΦΡΑΓΙΔΕΣ :	ΕΛΛΗΝΙΚΗ ΔΗΜΟΚΡΑΤΙΑ ΥΠΟΥΡΓΕΙΟ ΠΟΛΙΤΙΣΜΟΥ ΕΡΕΥΝΑΣ ΚΑΙ ΘΡΗΣΚΕΥΜΑΤΩΝ ΠΑΠΑΤΡΙΑΝΤΑΦΥΛΛΟΥ ΜΑΡΙΑ ΑΡΧΙΤΕΚΤΟΝΙΚΗ ΜΗΧΑΝΙΚΟΣ Δ.Π.Ε.Υ. ΜΕΛΟΣ Τ.Ε.Ε. - ΑΡΘΡΟΣ ΜΗΤΡΩΟΥ 52168 ΑΙΟΛΟΥ 13 - 162 33 - ΤΗΛ. 210-7657471 ΑΦΜ: 043043792 - Δ.Ο.Υ. ΒΥΡΩΝΑ
ΑΔΑ: 66ΕΙΛ6ΛΚΟΤ- ΓΚΨ	