
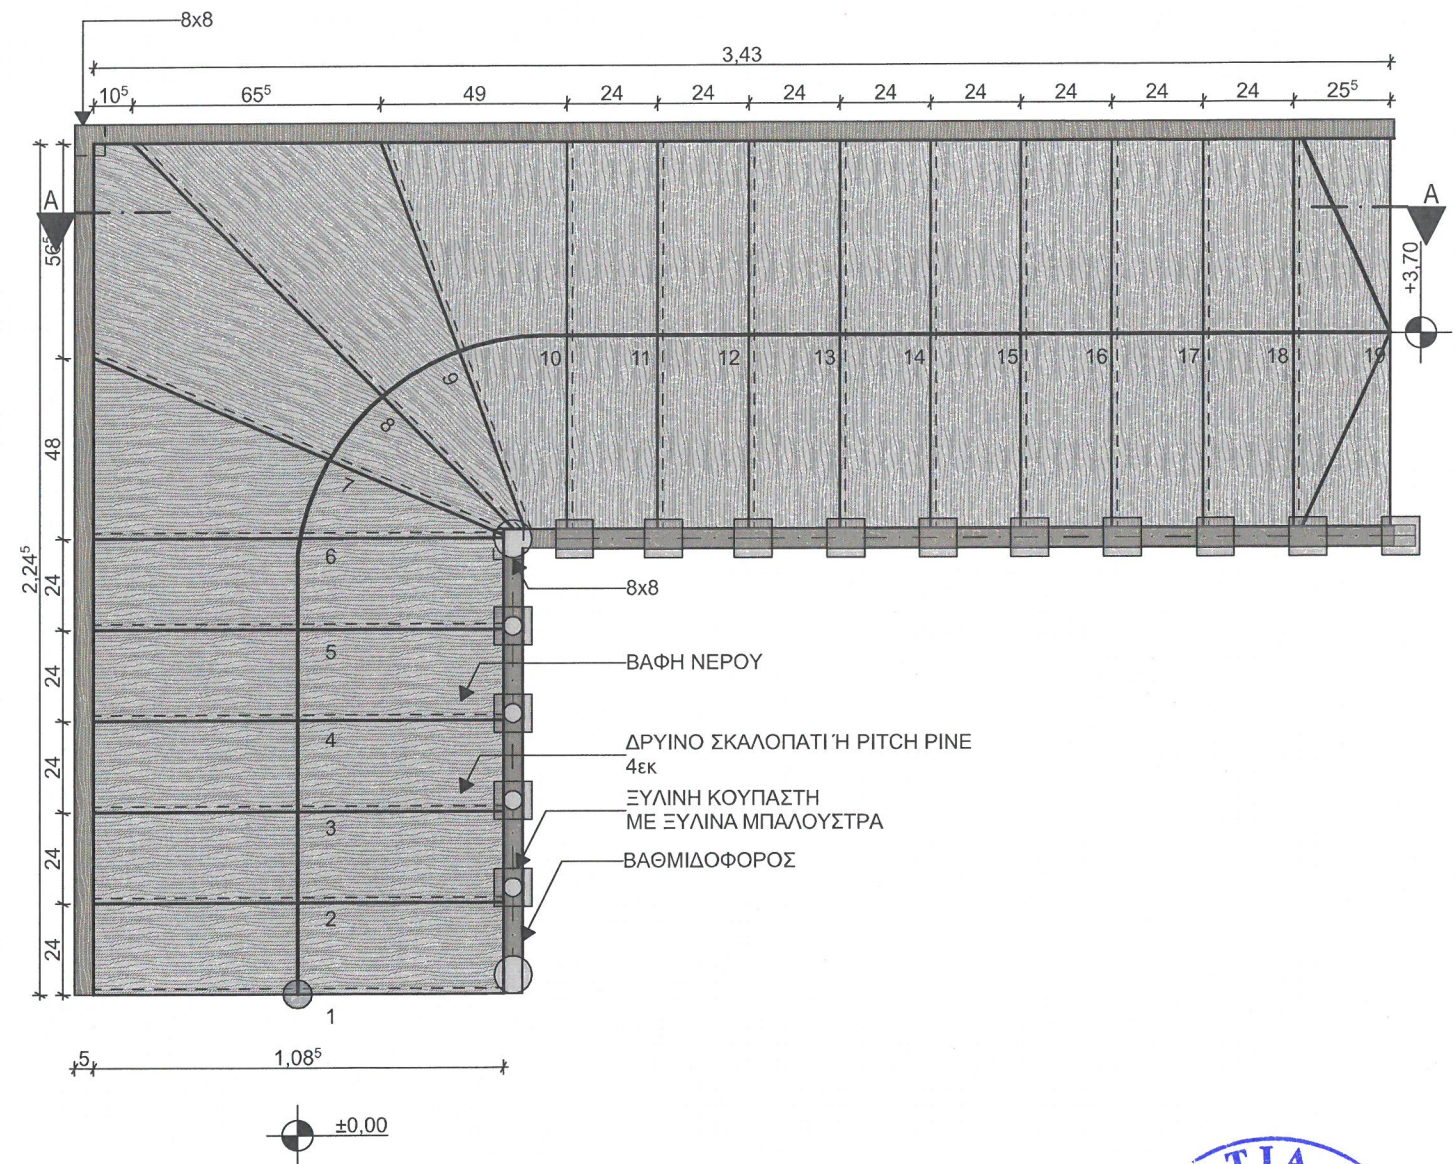


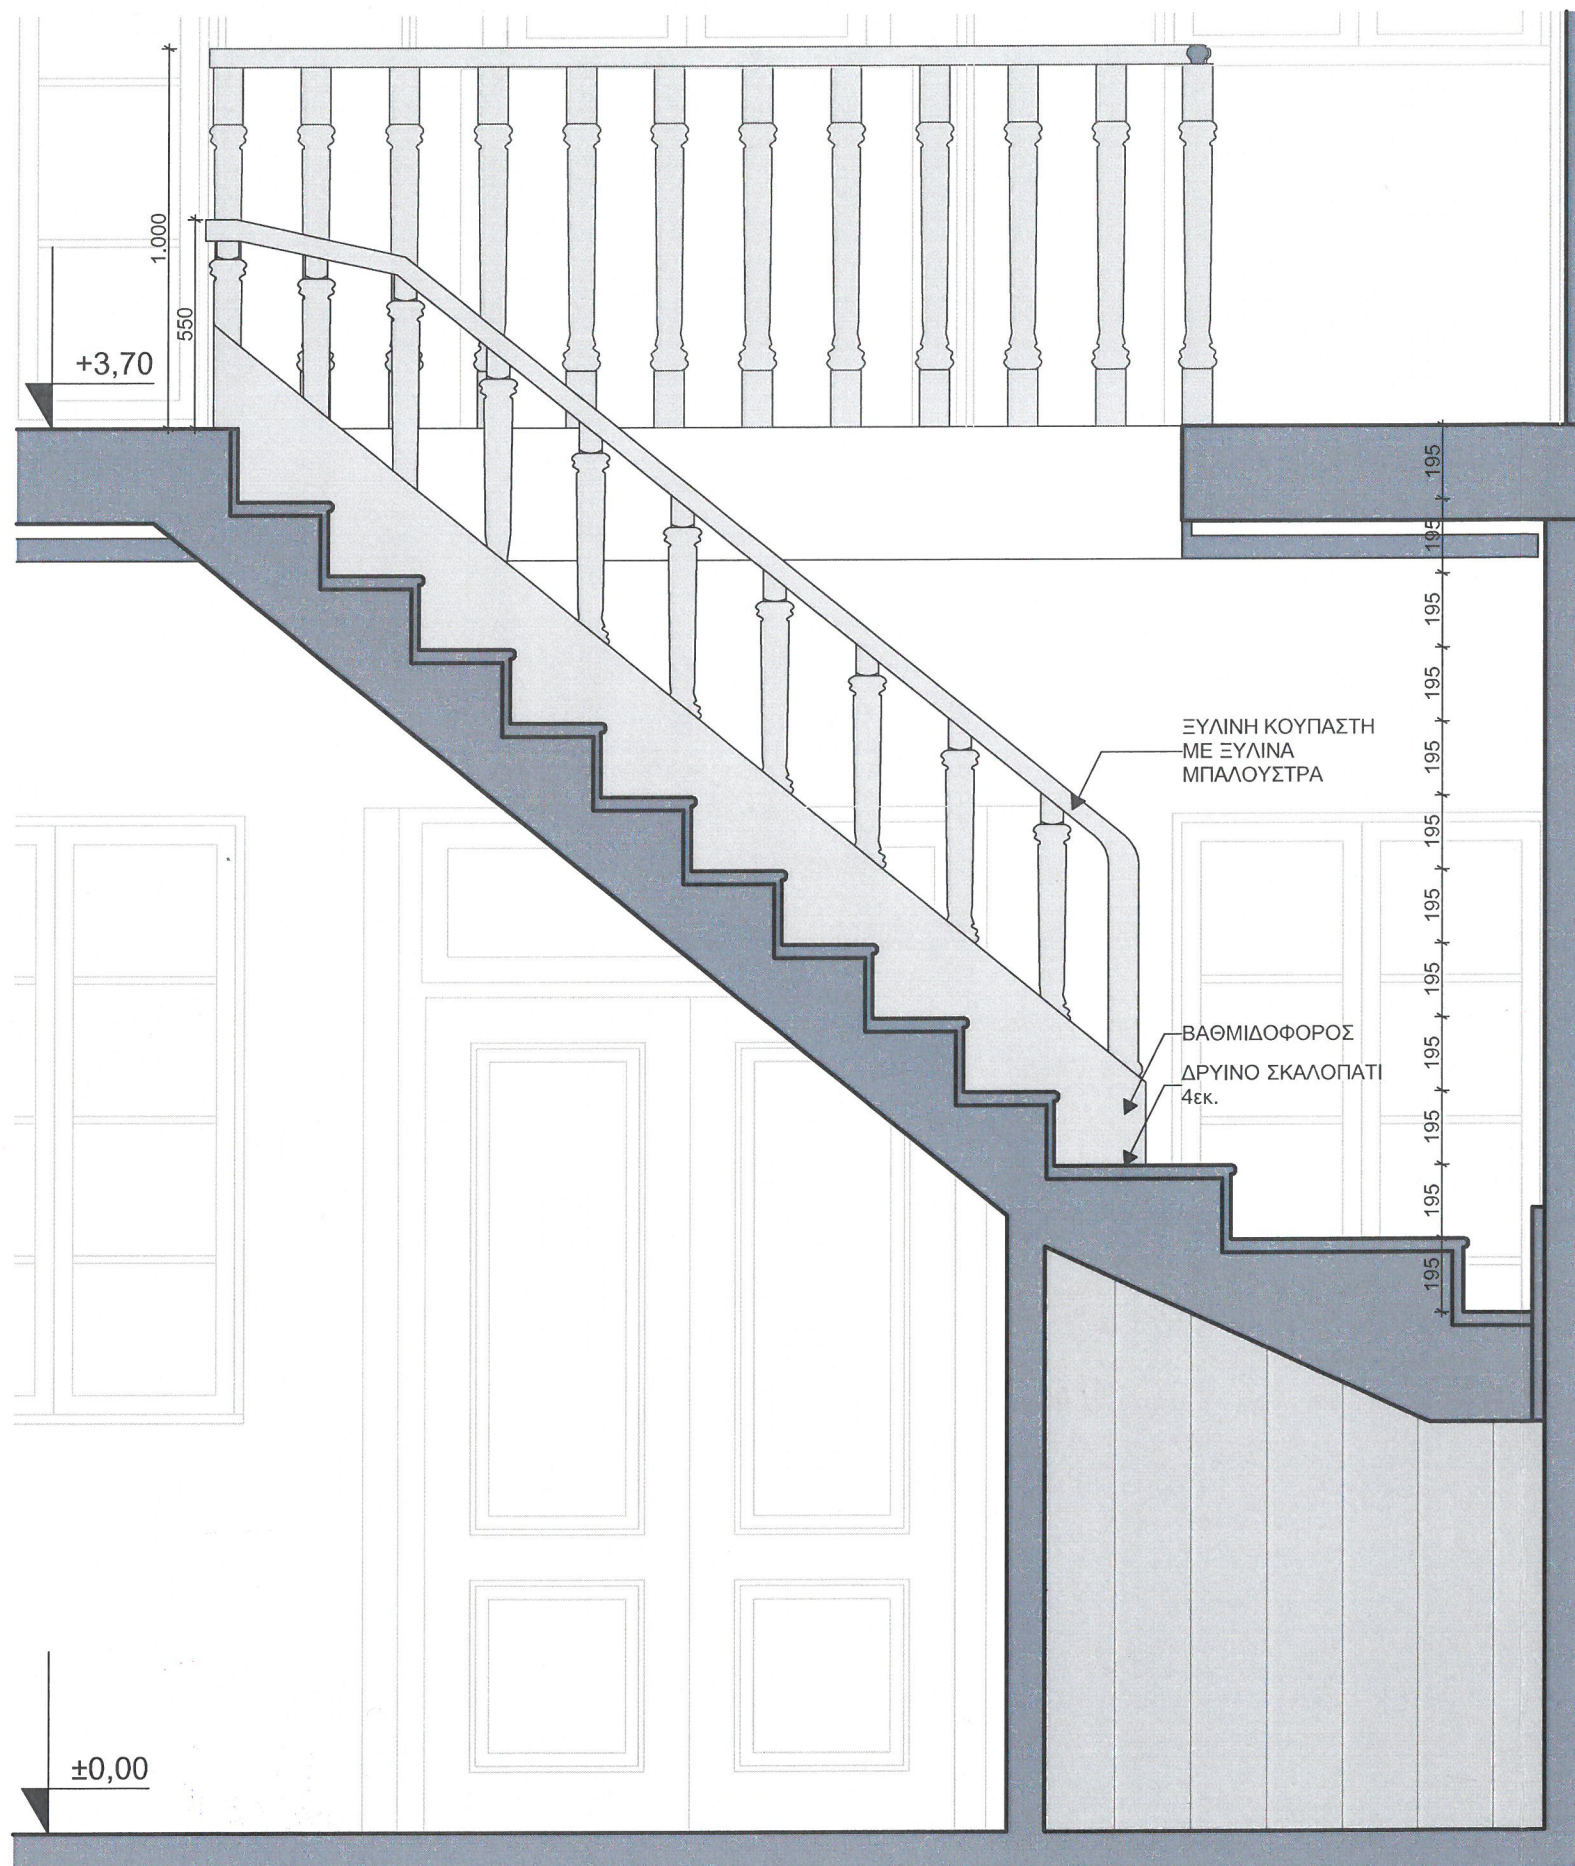

ΚΥΡΙΩΣ ΚΤΙΡΙΟ

ΑΝΑΠΤΥΓΜΑ ΣΚΑΛΑΣ ΚΑΤΟΨΗ

ΕΡΓΟ: ΑΠΟΚΑΤΑΣΤΑΣΗ - ΕΠΙΣΚΕΥΗ ΔΙΑΤΗΡΗΤΕΟΥ ΚΤΗΡΙΟΥ ΜΕ ΒΟΗΘΗΤΙΚΑ ΚΤΙΣΜΑΤΑ ΚΑΙ ΑΛΛΑΓΗ ΧΡΗΣΗΣ ΑΠΟ ΚΑΤΟΙΚΙΑ ΣΕ ΠΟΛΙΤΙΣΤΙΚΟ ΚΤΗΡΙΟ, ΕΠΙ ΤΗΣ ΟΔΟΥ ΔΙΟΣΚΟΥΡΩΝ 7, ΣΤΗΝ ΠΕΡΙΟΧΗ ΤΗΣ ΠΛΑΚΑΣ, ΣΤΟ ΔΗΜΟ ΑΘΗΝΑΙΩΝ

ΘΕΣΗ: ΟΔΟΣ ΔΙΟΣΚΟΥΡΩΝ 7 - Ο.Τ. 60074 - ΠΕΡΙΟΧΗ "ΠΛΑΚΑ"

ΗΜΕΡΟΜΗΝΙΑ: ΟΚΤΩΒΡΙΟΣ 2023

ΚΛ. 1:20

ΘΕΜΑ:

ΑΝΑΠΤΥΓΜΑ ΣΚΑΛΑΣ

ΚΥΡΙΩΣ ΚΤΙΡΙΟ - ΑΝΑΠΤΥΓΜΑ ΣΚΑΛΑΣ

ΠΑΠΑΤΡΙΑΝΙΔΟΥ ΜΑΡΙΑ
ΑΡΧΙΤΕΚΤΟΝΙΚΟΣ



1:20

A.02.
10.0