



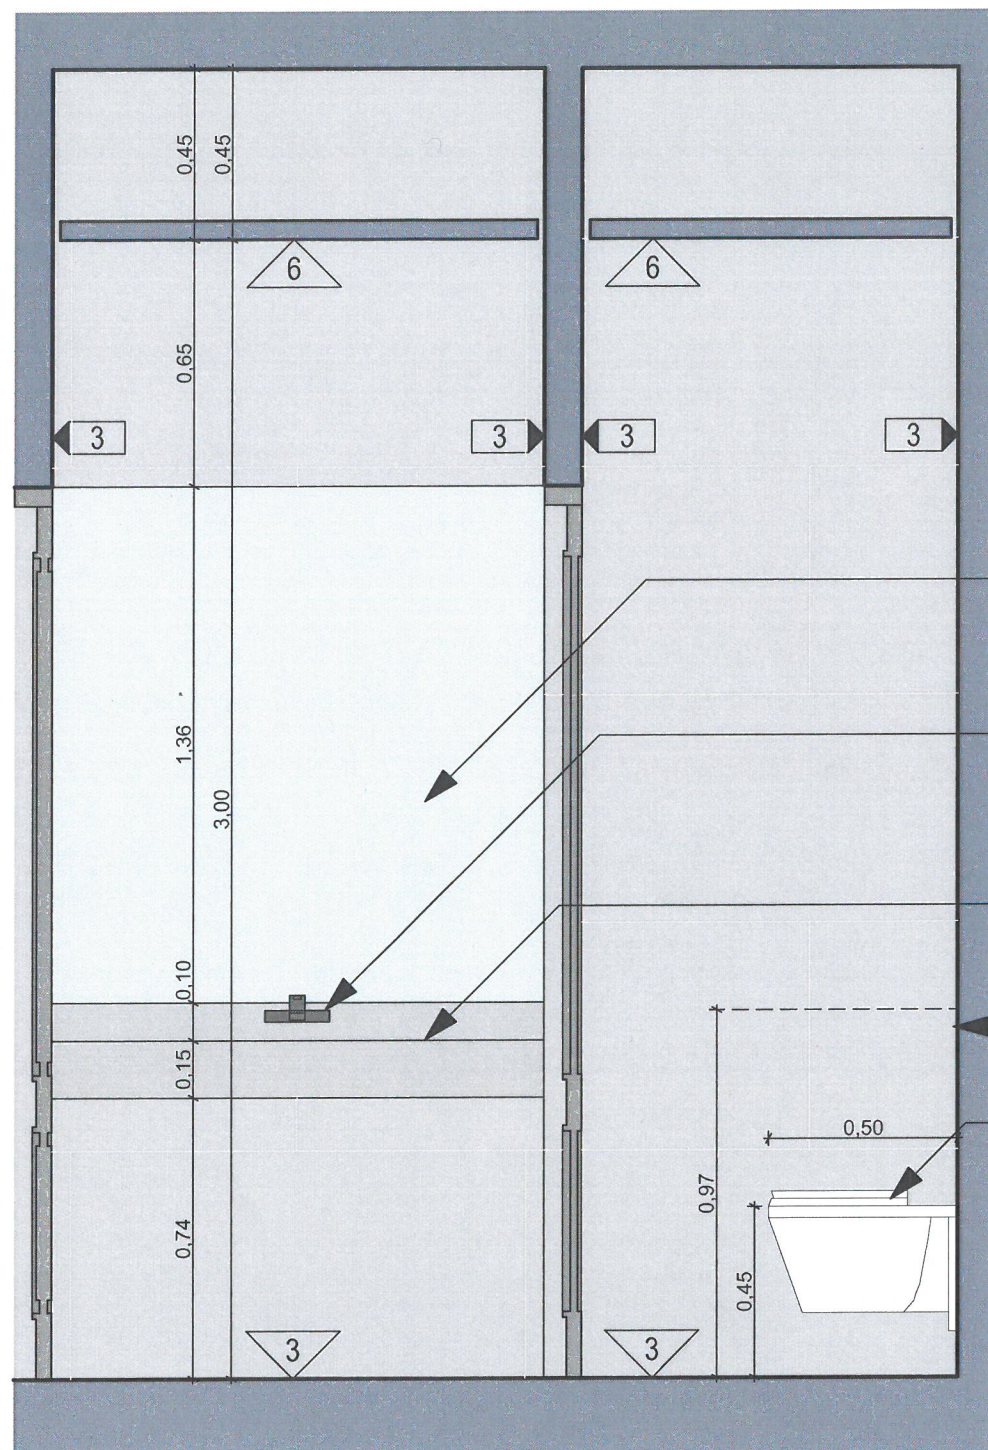

IE - 01

ΒΟΗΘΗΤΙΚΟ ΚΤΙΡΙΟ WC

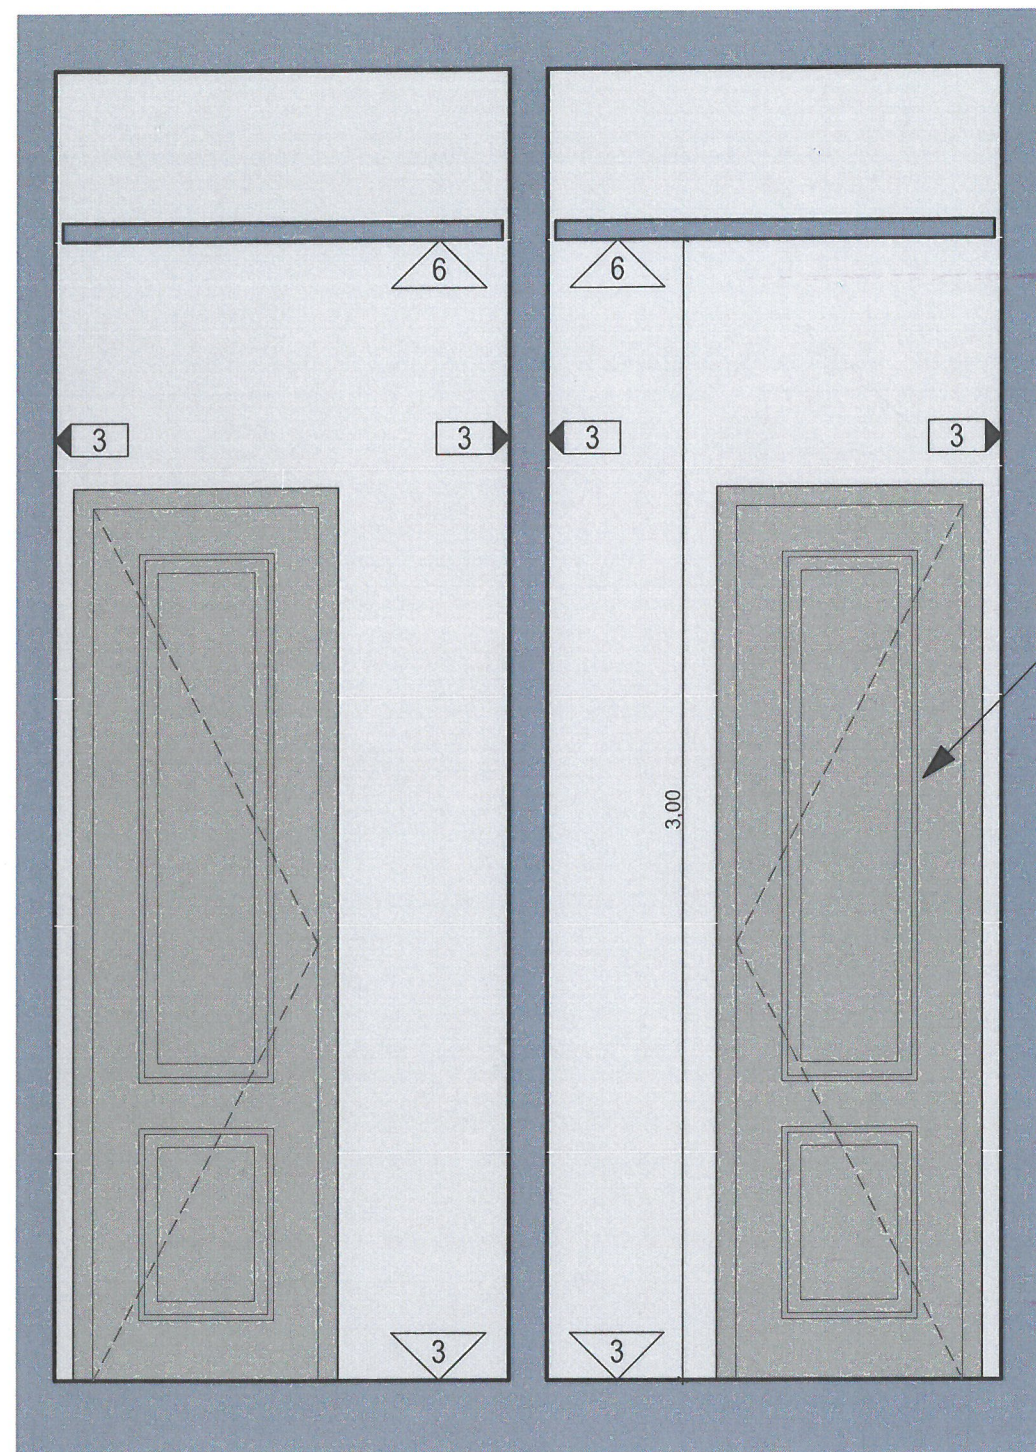

IE - 02

ΒΟΗΘΗΤΙΚΟ ΚΤΙΡΙΟ WC

ΑΝΟΙΓΟΜΕΝΗ ΠΟΡΤΑ
ΜΕ ΤΑΜΠΛΑΔΕΣ ΚΑΙ
ΚΡΥΦΟΥΣ ΜΕΝΤΕΣΕΔΕΣ
HPL ΣΕ ΓΚΡΙ ΑΠΟΧΡΩΣΗ

ΒΟΗΘΗΤΙΚΟ ΚΤΙΡΙΟ

- ΤΣΙΜΕΝΤΟΠΛΑΚΑΚΙΑ 30x30mm ΧΡΩΜΑΤΟΣ ΓΚΡΙ
- ΒΙΝΥΛΙΚΟ ΔΑΠΕΔΟ ΧΡΩΜΑΤΟΣ ΓΚΡΙ ΤΣΙΜΕΝΤΟΚΟΝΙΑΣ
- ΓΡΑΝΙΤΟΚΟΝΙΑ (TERRAZZO)
- ΞΥΛΟ ΒΑΦΗ ΕΜΠΟΤΙΣΜΟΥ

- ΨΕΥΔΟΡΟΦΗ ΓΥΦΟΣΑΝΙΔΑΣ
- ΨΕΥΔΟΡΟΦΗ ΑΝΘΥΓΡΗΣ ΓΥΦΟΣΑΝΙΔΑΣ
- ΔΙΑΠΝΕΟΥΣΑ ΒΑΦΗ ΧΡΩΜΑΤΟΣ FARROW & BALL | HARDWICK WHITE

ΕΡΓΟ: ΑΠΟΚΑΤΑΣΤΑΣΗ - ΕΠΙΣΚΕΥΗ ΔΙΑΤΗΡΗΤΕΟΥ ΚΤΗΡΙΟΥ ΜΕ ΒΟΗΘΗΤΙΚΑ ΚΤΙΣΜΑΤΑ ΚΑΙ ΑΛΛΑΓΗ ΧΡΗΣΗΣ ΑΠΟ ΚΑΤΟΙΚΙΑ ΣΕ ΠΟΛΙΤΙΣΤΙΚΟ ΚΤΗΡΙΟ, ΕΠΙ ΤΗΣ ΟΔΟΥ ΔΙΟΣΚΟΥΡΩΝ 7, ΣΤΗΝ ΠΕΡΙΟΧΗ ΤΗΣ ΠΛΑΚΑΣ, ΣΤΟ ΔΗΜΟ ΑΘΗΝΑΙΩΝ

ΘΕΣΗ: ΟΔΟΣ ΔΙΟΣΚΟΥΡΩΝ 7 - Ο.Τ. 60074 - ΠΕΡΙΟΧΗ "ΠΛΑΚΑ"

ΗΜΕΡΟΜΗΝΙΑ: ΟΚΤΩΒΡΙΟΣ 2023

ΚΛ. 1:20

ΘΕΜΑ:

ΠΡΟΤΑΣΗ ΕΣΩΤΕΡΙΚΕΣ ΟΥΦΕΙΣ
ΒΟΗΘΗΤΙΚΟ ΚΤΙΡΙΟ - ΕΣΩΤΕΡΙΚΕΣ ΟΥΦΕΙΣ WC

A.02.
7.1



ΠΑΠΑΤΡΙΑΝΤΑΦΥΛΛΟΥ ΜΑΡΙΑ
ΑΡΧΙΤΕΚΤΩΝ DPLG