



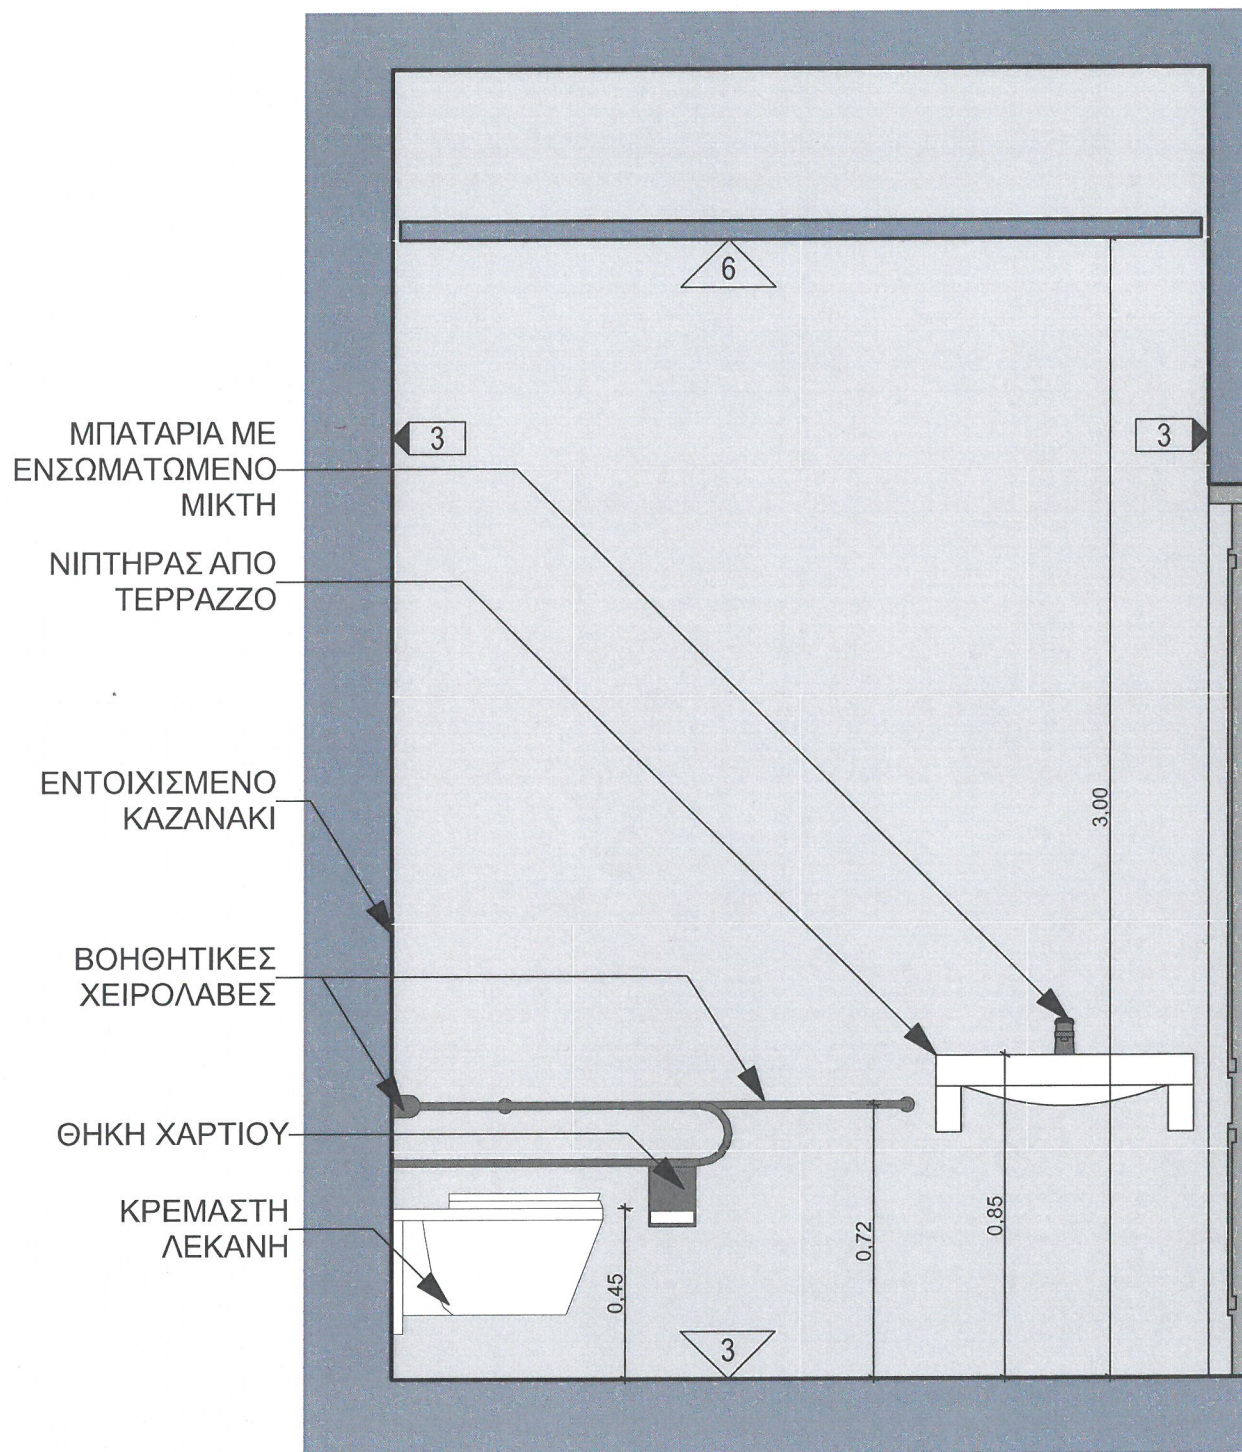

IE - 01 ΒΟΗΘΗΤΙΚΟ ΚΤΙΡΙΟ WC ΑΜΕΑ

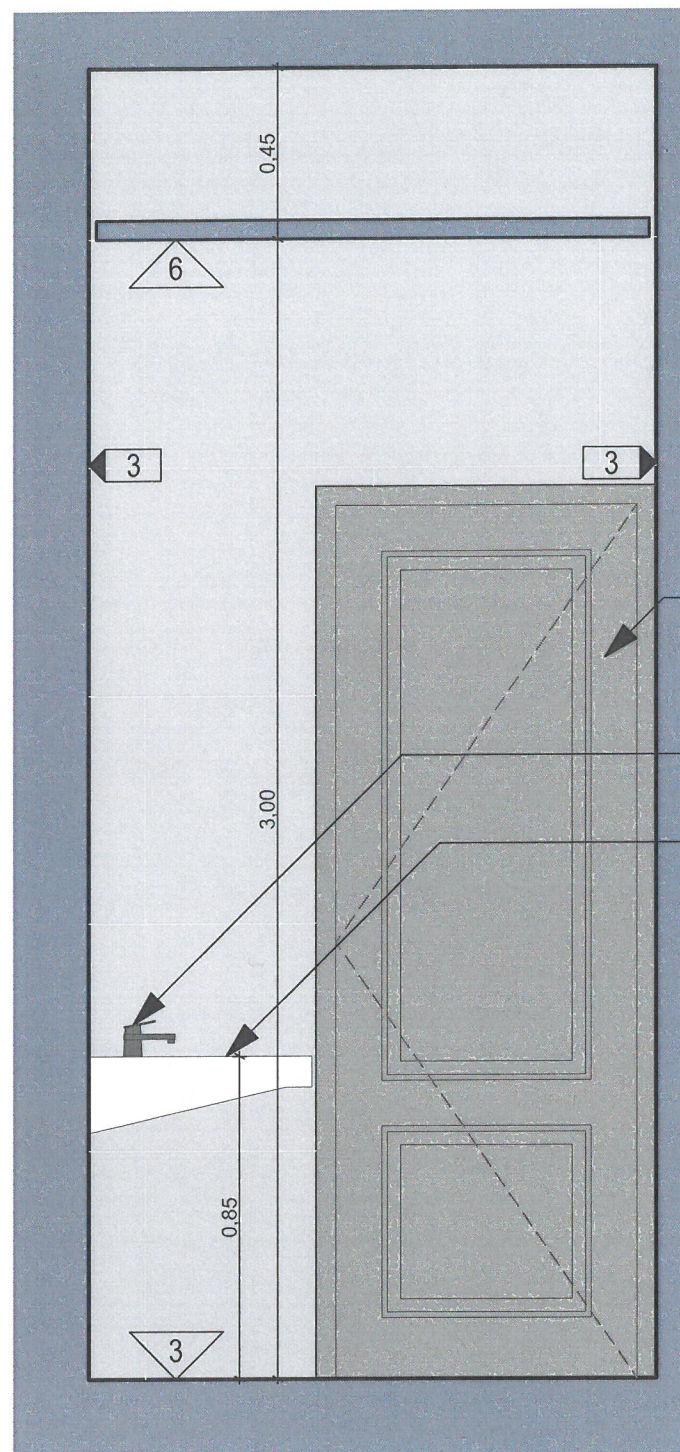

IE - 02 ΒΟΗΘΗΤΙΚΟ ΚΤΙΡΙΟ WC ΑΜΕΑ

ΒΟΗΘΗΤΙΚΟ ΚΤΙΡΙΟ

1. ΤΣΙΜΕΝΤΟΠΛΑΚΑΚΙΑ 30x30mm ΧΡΩΜΑΤΟΣ ΓΚΡΙ
2. ΒΙΝΥΛΙΚΟ ΔΑΠΕΔΟ ΧΡΩΜΑΤΟΣ ΓΚΡΙ ΤΣΙΜΕΝΤΟΚΟΝΙΑΣ
3. ΓΡΑΝΙΤΟΚΟΝΙΑ (TERRAZZO)
4. ΞΥΛΟ ΒΑΦΗ ΕΜΠΟΤΙΣΜΟΥ

5. ΨΕΥΔΟΡΟΦΗ ΓΥΦΟΣΑΝΙΔΑΣ
6. ΨΕΥΔΟΡΟΦΗ ΑΝΘΥΓΡΗΣ ΓΥΦΟΣΑΝΙΔΑΣ
7. ΔΙΑΠΝΕΟΥΣΑ ΒΑΦΗ ΧΡΩΜΑΤΟΣ FARROW & BALL | HARDWICK WHITE

ΕΡΓΟ: ΑΠΟΚΑΤΑΣΤΑΣΗ - ΕΠΙΣΚΕΥΗ ΔΙΑΤΗΡΗΤΕΟΥ ΚΤΗΡΙΟΥ ΜΕ ΒΟΗΘΗΤΙΚΑ ΚΤΙΣΜΑΤΑ ΚΑΙ ΑΛΛΑΓΗ ΧΡΗΣΗΣ ΑΠΟ ΚΑΤΟΙΚΙΑ ΣΕ ΠΟΛΙΤΙΣΤΙΚΟ ΚΤΗΡΙΟ, ΕΠΙ ΤΗΣ ΟΔΟΥ ΔΙΟΣΚΟΥΡΩΝ 7, ΣΤΗΝ ΠΕΡΙΟΧΗ ΤΗΣ ΠΛΑΚΑΣ, ΣΤΟ ΔΗΜΟ ΑΘΗΝΑΙΩΝ

ΘΕΣΗ: ΟΔΟΣ ΔΙΟΣΚΟΥΡΩΝ 7 - Ο.Τ. 60074 - ΠΕΡΙΟΧΗ "ΠΛΑΚΑ"

ΗΜΕΡΟΜΗΝΙΑ: ΟΚΤΩΒΡΙΟΣ 2023

ΚΛ. 1:20

ΘΕΜΑ:

ΠΡΟΤΑΣΗ ΕΣΩΤΕΡΙΚΕΣ ΟΨΕΙΣ ΒΟΗΘΗΤΙΚΟ ΚΤΙΡΙΟ - ΕΣΩΤΕΡΙΚΕΣ ΟΨΕΙΣ WC ΑΜΕΑ

Α.02.
7.3

ΠΑΠΑΤΡΙΑΝΤΑΦΥΛΛΟΥ ΜΑΡΙΑ
ΑΡΧΙΤΕΚΤΩΝ ΔΡ. Ε.Σ.Α.

