



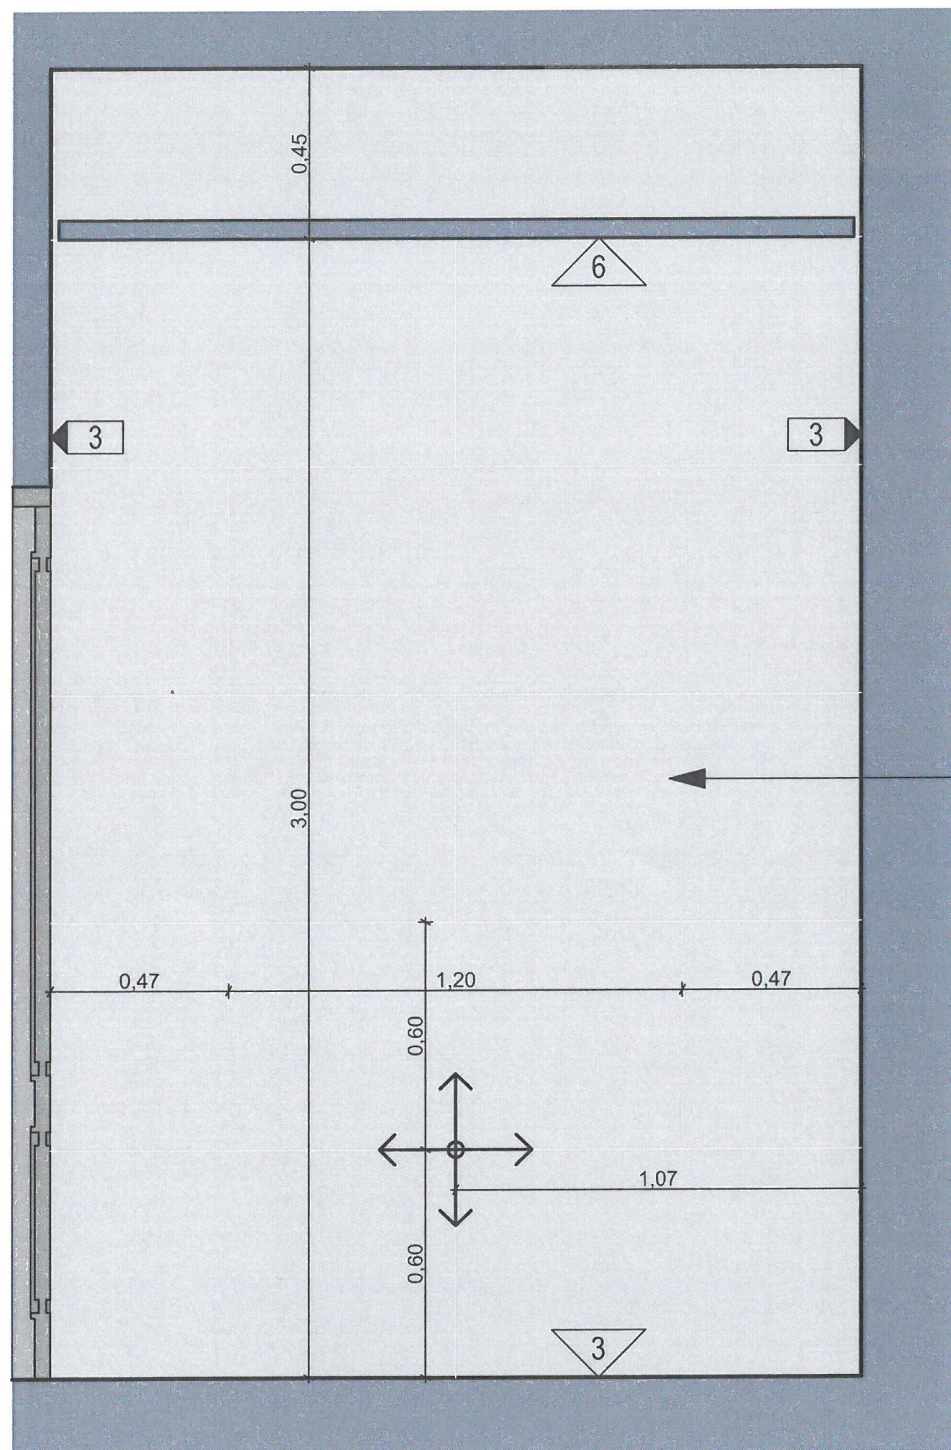

IE - 03 ΒΟΗΘΗΤΙΚΟ ΚΤΙΡΙΟ WC ΑΜΕΑ

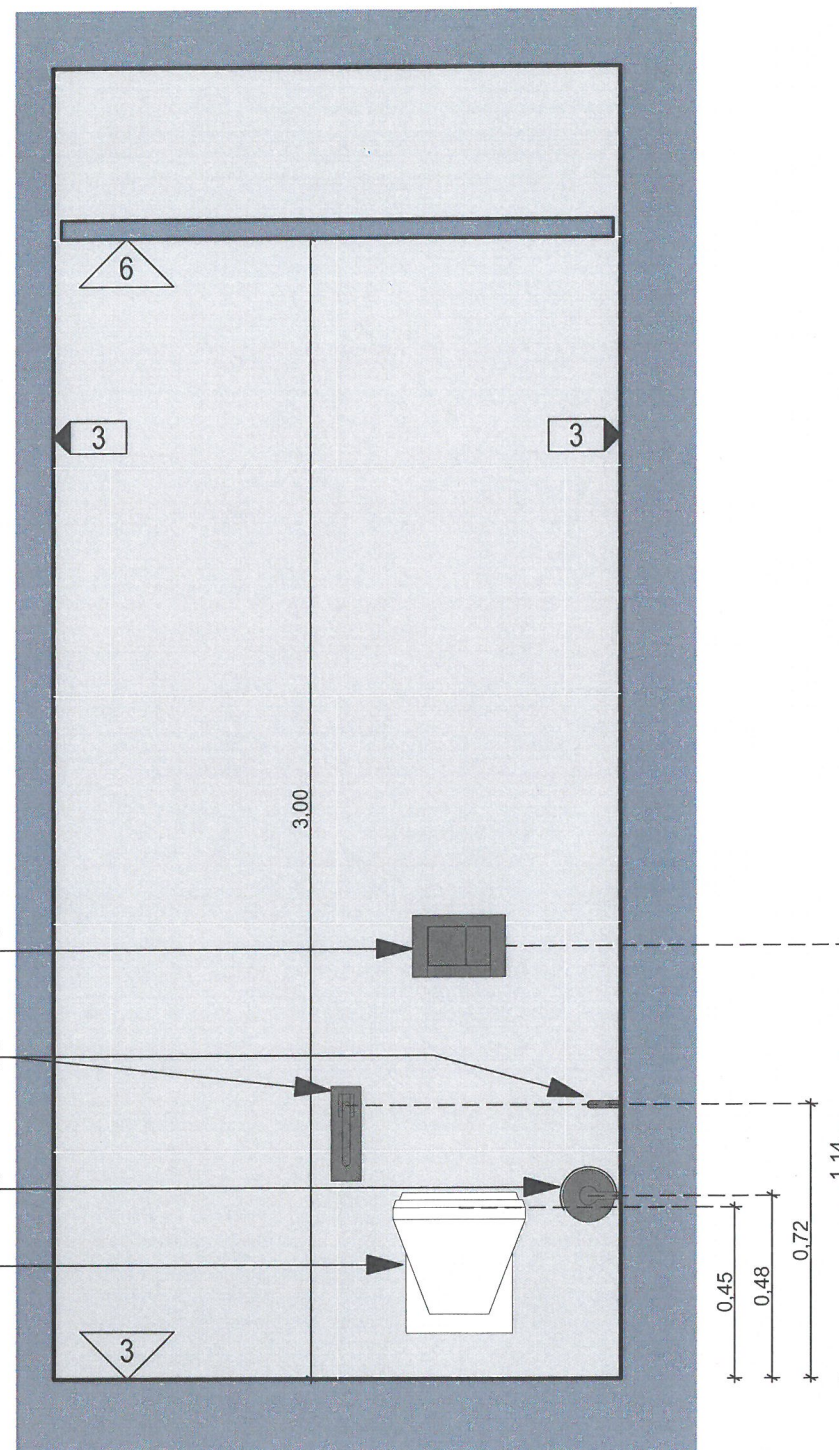

IE - 04 ΒΟΗΘΗΤΙΚΟ ΚΤΙΡΙΟ WC ΑΜΕΑ

ΒΟΗΘΗΤΙΚΟ ΚΤΙΡΙΟ

1. ΤΣΙΜΕΝΟΠΛΑΚΑΚΙΑ 30x30mm ΧΡΩΜΑΤΟΣ ΓΚΡΙ
2. ΒΙΝΥΛΙΚΟ ΔΑΠΕΔΟ ΧΡΩΜΑΤΟΣ ΓΚΡΙ ΤΣΙΜΕΝΟΚΟΝΙΑΣ
3. ΓΡΑΝΙΤΟΚΟΝΙΑ (TERRAZZO)
4. ΞΥΛΟ ΒΑΦΗ ΕΜΠΟΤΙΣΜΟΥ

5. ΨΕΥΔΟΡΟΦΗ ΓΥΦΟΣΑΝΙΔΑΣ
6. ΨΕΥΔΟΡΟΦΗ ΑΝΘΥΓΡΗΣ ΓΥΦΟΣΑΝΙΔΑΣ
7. ΔΙΑΠΝΕΟΥΣΑ ΒΑΦΗ ΧΡΩΜΑΤΟΣ FARROW & BALL | HARDWICK WHITE

ΕΡΓΟ: ΑΠΟΚΑΤΑΣΤΑΣΗ - ΕΠΙΣΚΕΥΗ ΔΙΑΤΗΡΗΤΕΟΥ ΚΤΗΡΙΟΥ ΜΕ ΒΟΗΘΗΤΙΚΑ ΚΤΙΣΜΑΤΑ ΚΑΙ ΑΛΛΑΓΗ ΧΡΗΣΗΣ ΑΠΟ ΚΑΤΟΙΚΙΑ ΣΕ ΠΟΛΙΤΙΣΤΙΚΟ ΚΤΗΡΙΟ, ΕΠΙ ΤΗΣ ΟΔΟΥ ΔΙΟΣΚΟΥΡΩΝ 7, ΣΤΗΝ ΠΕΡΙΟΧΗ ΤΗΣ ΠΛΑΚΑΣ, ΣΤΟ ΔΗΜΟ ΑΘΗΝΑΙΩΝ

ΘΕΣΗ: ΟΔΟΣ ΔΙΟΣΚΟΥΡΩΝ 7 - Ο.Τ. 60074 - ΠΕΡΙΟΧΗ "ΠΛΑΚΑ"

ΗΜΕΡΟΜΗΝΙΑ: ΟΚΤΩΒΡΙΟΣ 2023

ΚΛ. 1:20

ΘΕΜΑ:

ΠΡΟΤΑΣΗ ΕΣΩΤΕΡΙΚΕΣ ΟΥΦΕΙΣ
ΒΟΗΘΗΤΙΚΟ ΚΤΙΡΙΟ - ΕΣΩΤΕΡΙΚΕΣ ΟΥΦΕΙΣ WC

A.02.
7.4

ΠΑΠΑΤΡΙΑΝΤΑΦΥΛΛΟΥ ΜΑΡΙΑ
ΑΡΧΙΤΕΚΤΩΝ ΕΡΓ.

