

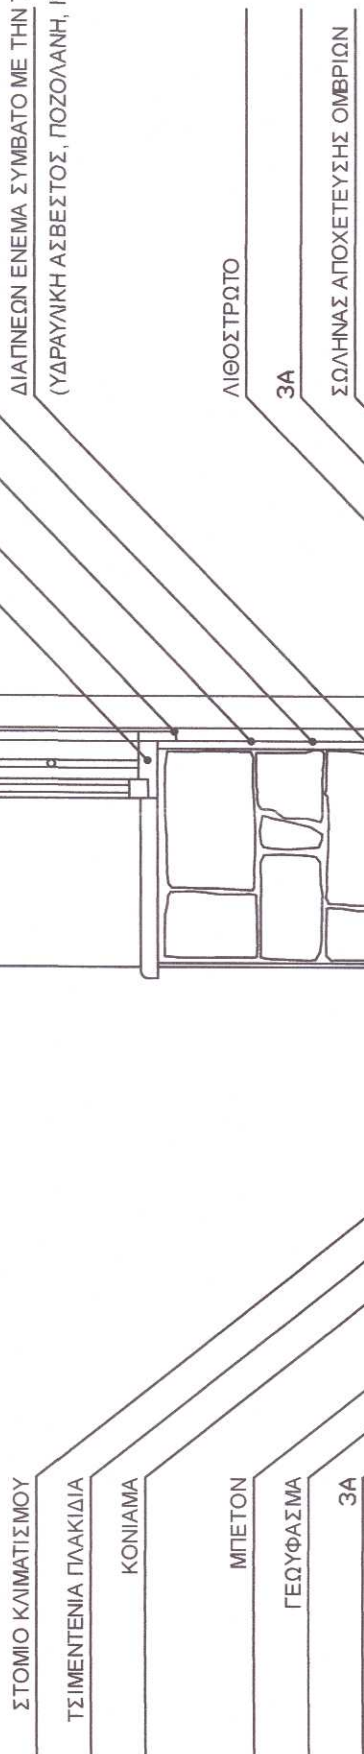
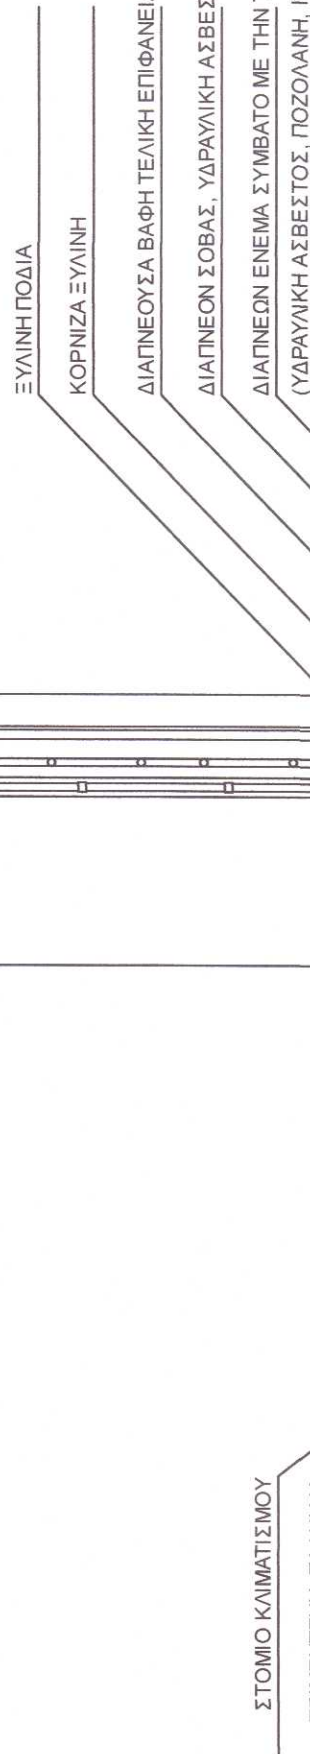


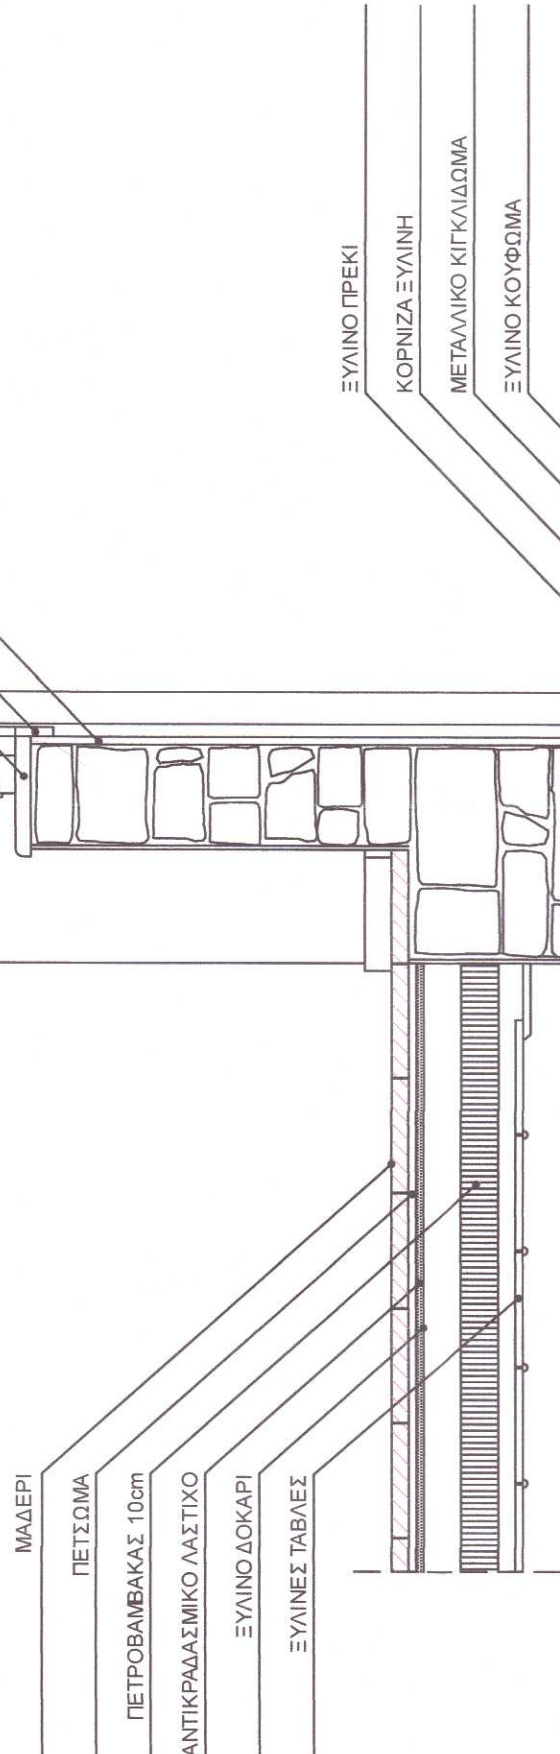

ΑΔΑ: 60ΕΙ46ΛΚΟΤ-ΓΚΨ
ΥΠΟΥΡΓΕΙΟ ΠΟΛΙΤΙΣΜΟΥ
ΔΙΕΥΘΥΝΣΗ ΠΡΟΣΤΑΣΙΑΣ & ΑΝΑΣΤΗΛΑΞΗΣ
ΝΕΩΤΕΡΩΝ & ΣΥΓΧΡΟΝΩΝ ΜΝΗΜΕΙΩΝ
Θ Ε Ω Ρ Η Θ Η Κ Ε
Α.Π. 583309/9.1.2025
Το παρόν σχέδιο συντάσσεται την Υπογραφή Αρχισυντάκτη
της Διεύθυνσης Προστασίας & Αναστήλασης Νεώτερων
& Συγχρόνων Μνημείων του Υπουργείου Πολιτισμού.
Η παρούσα Εγκύριση δίδεται μόνο εν αναφορά με τις
διατάξεις του Ν. 4858/2021 και υπό την προϋπόθεση
ότι ικανοποιούνται οι ισχύουσες που απαιτούνται
για την έκδοση και ληψή διατάξεων που απαιτούνται
Ουδαμώς και ληψή διατάξεων που απαιτούνται
Αθήνα, 15.04.2025
Η ΑΝΑΤΟΛΙΤΙΚΗ ΕΛΛΗΝΙΚΗ
ΑΡΧΙΤΕΚΤΟΝΙΚΗ ΔΙΕΥΘΥΝΣΗ
ΠΑΡΑΤΗΡΗΤΗΡΙΑ ΚΑΡΑΜΗ
ΕΛΛΗΝΙΚΗ ΔΗΜΟΚΡΑΤΙΑ

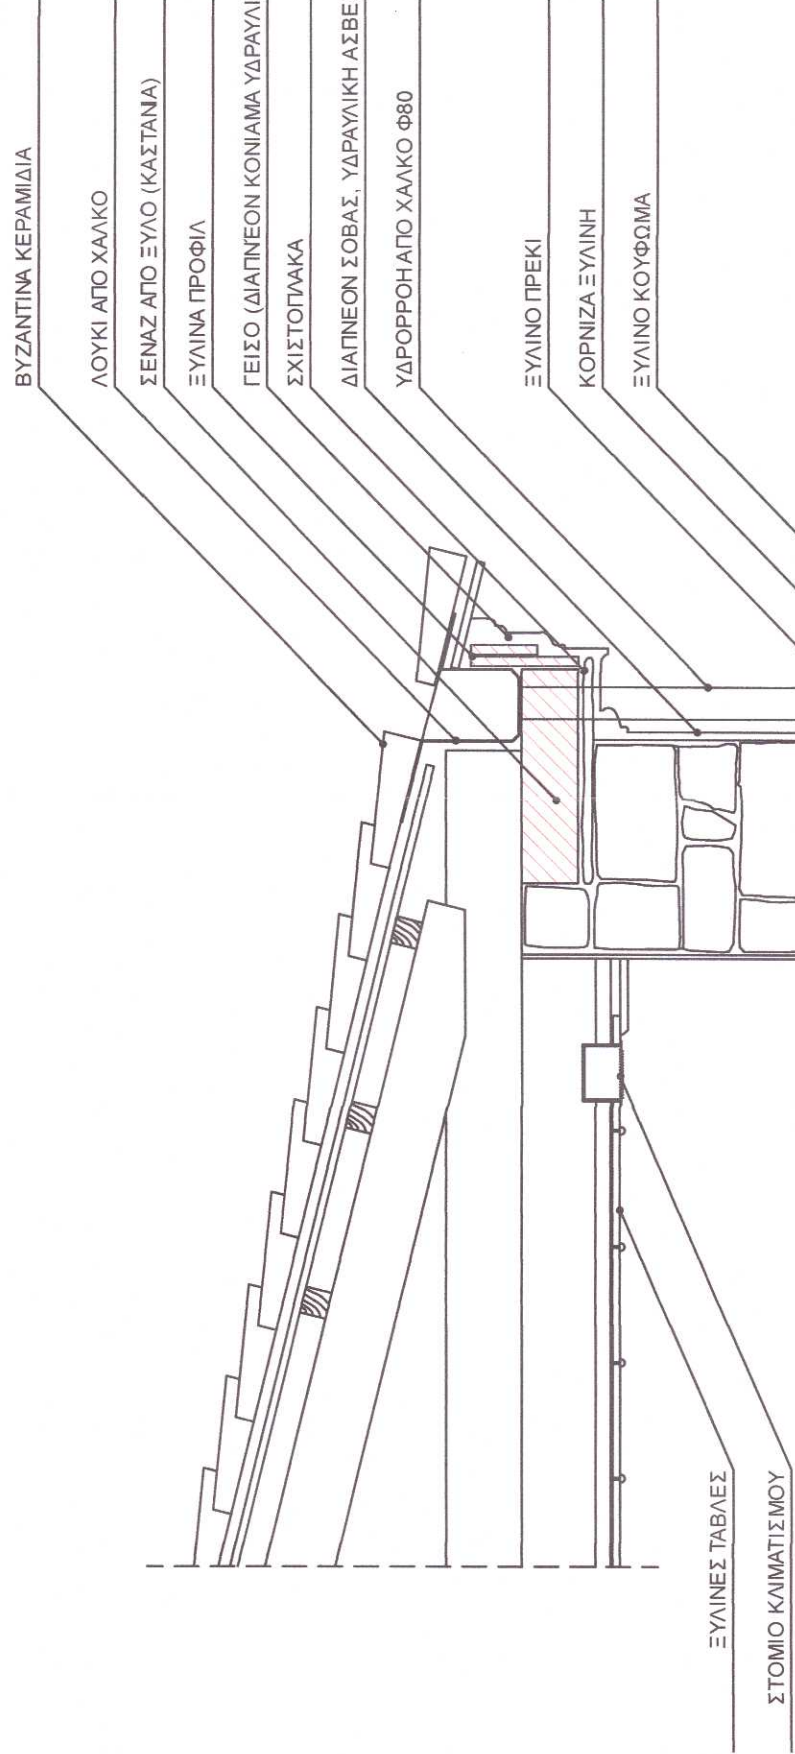

ΕΡΓΟ:	ΠΡΟΤΑΣΗ		ΠΑΤΑΤΡΙΑΝΤΑΦΥΛΛΟΥ ΜΑΡΙΑ ΑΡΧΙΤΕΚΤΟΝ ΔΡ.Π.Ε.	
	ΘΕΣΗ: ΔΙΟΣΚΟΥΡΩΝ 7 - ΑΘΗΝΑ	ΗΜΕΡΟΜΗΝΙΑ: ΑΠΡΙΛΙΟΣ 2024	ΚΛ. 1:20	ΘΕΜΑ: ΤΟΜΗ
	ΚΑΤΑΣΚΕΥΑΣΤΙΚΗ ΛΕΠΤΟΜΕΡΕΙΑ 3			