


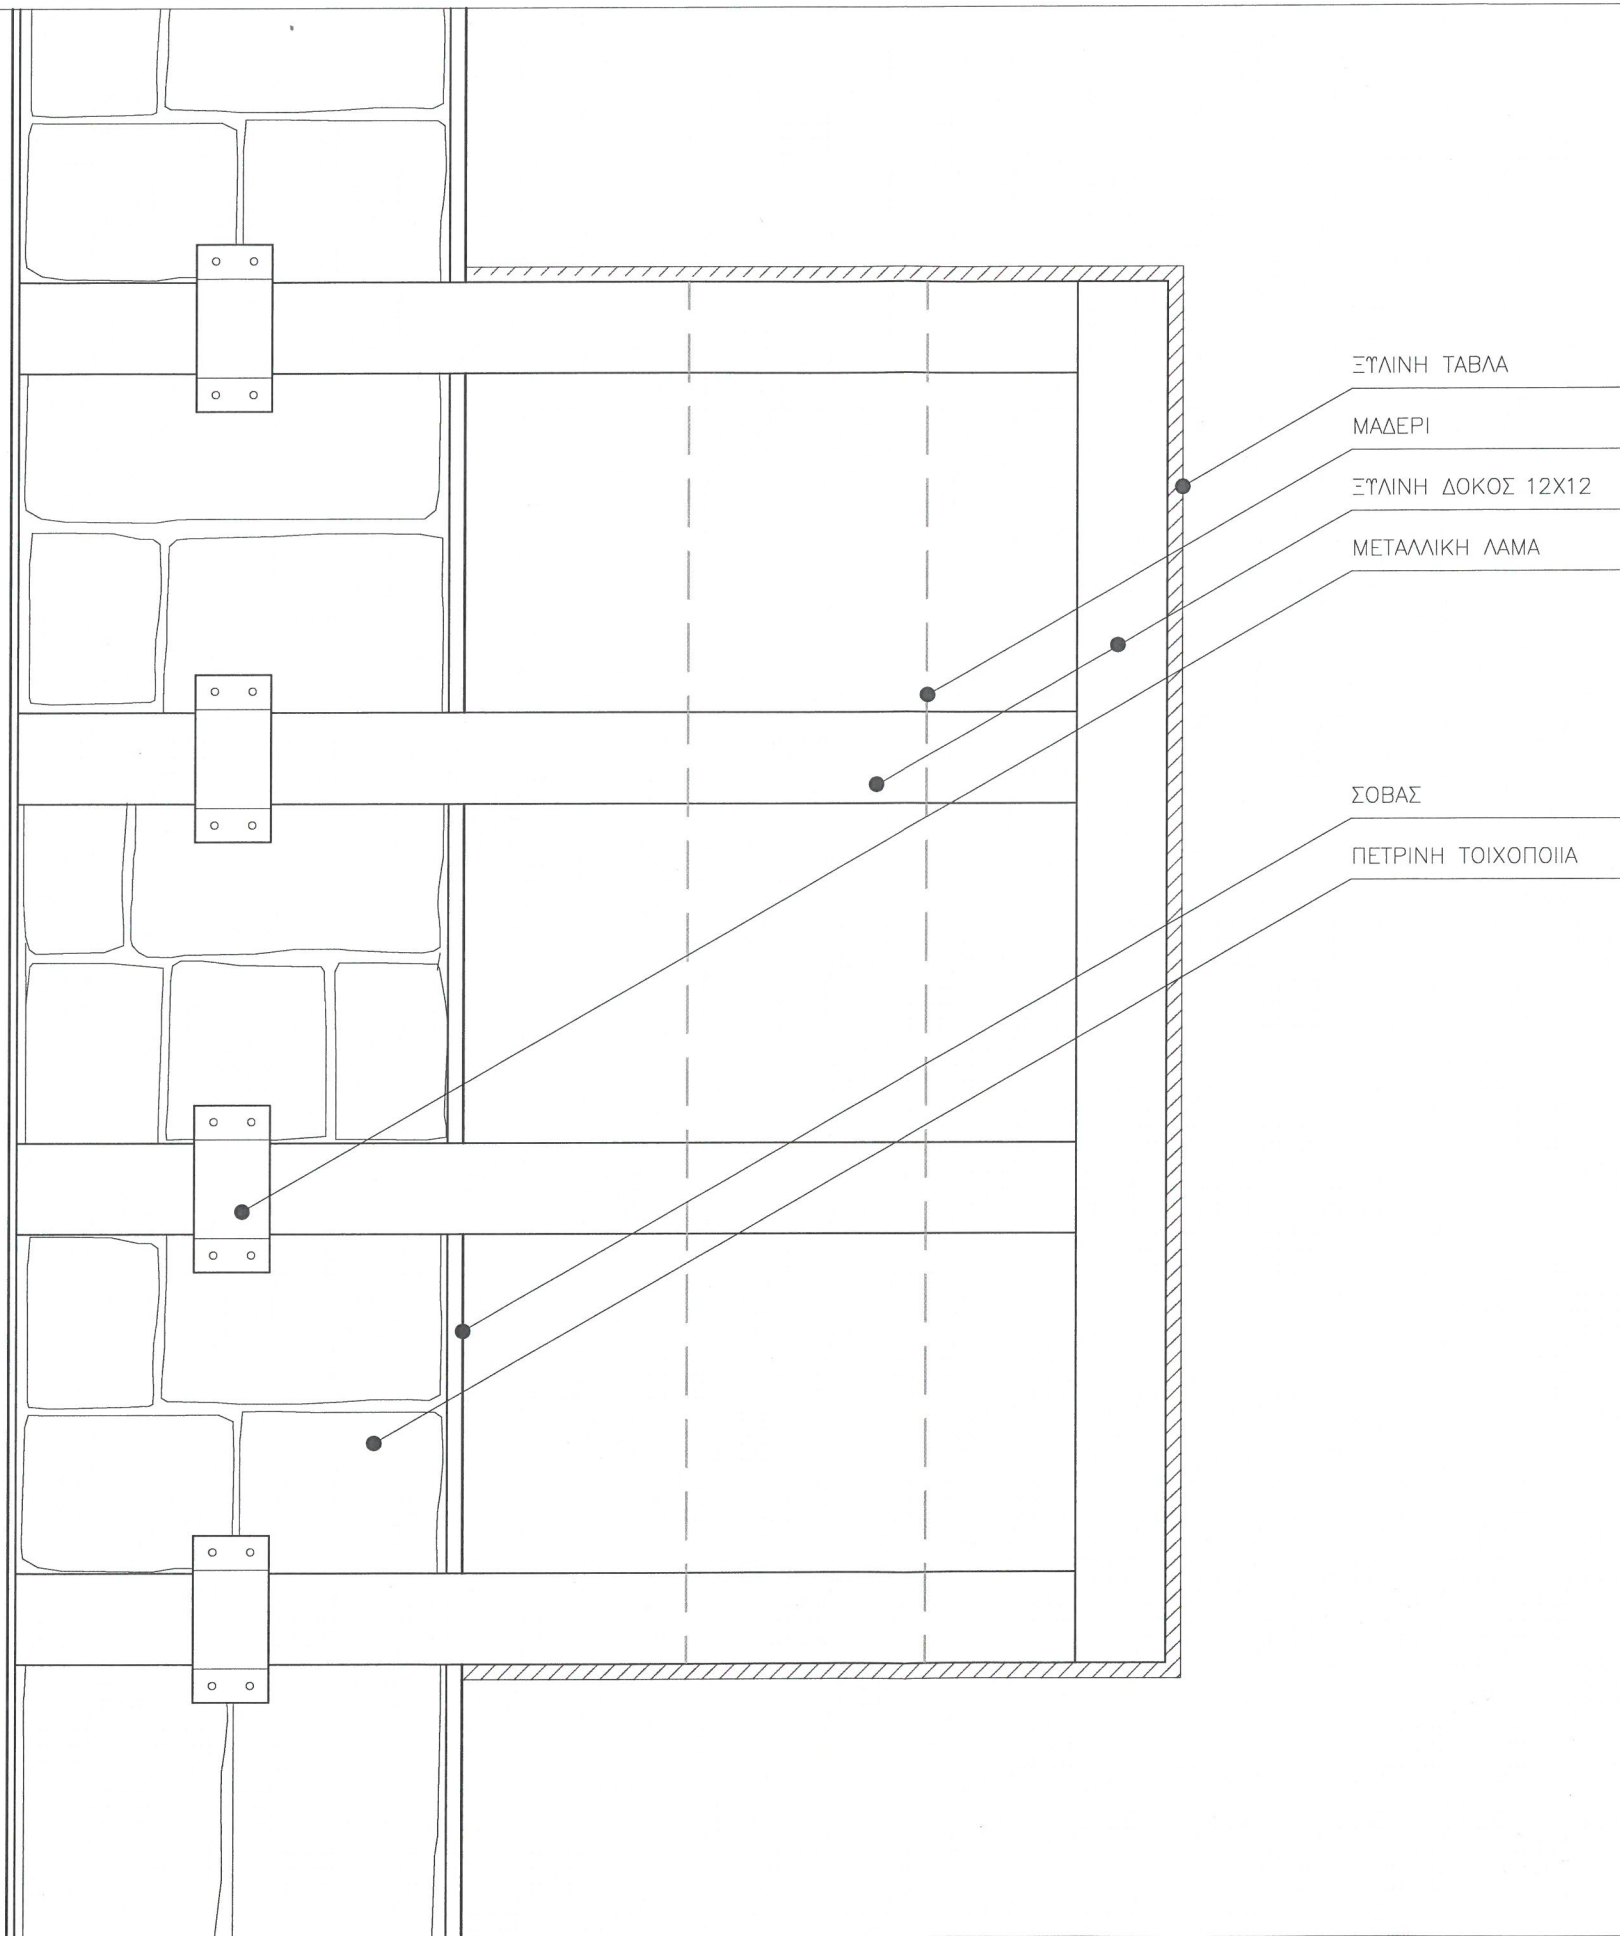

ΕΡΓΟ:

ΠΡΟΤΑΣΗ

ΘΕΣΗ: ΔΙΟΣΚΟΥΡΩΝ 7 - ΑΘΗΝΑ

ΚΛ. 1:10

ΘΕΜΑ: ΚΑΤΑΣΚΕΥΑΣΤΙΚΗ ΛΕΠΤΟΜΕΡΕΙΑ 3Α

