


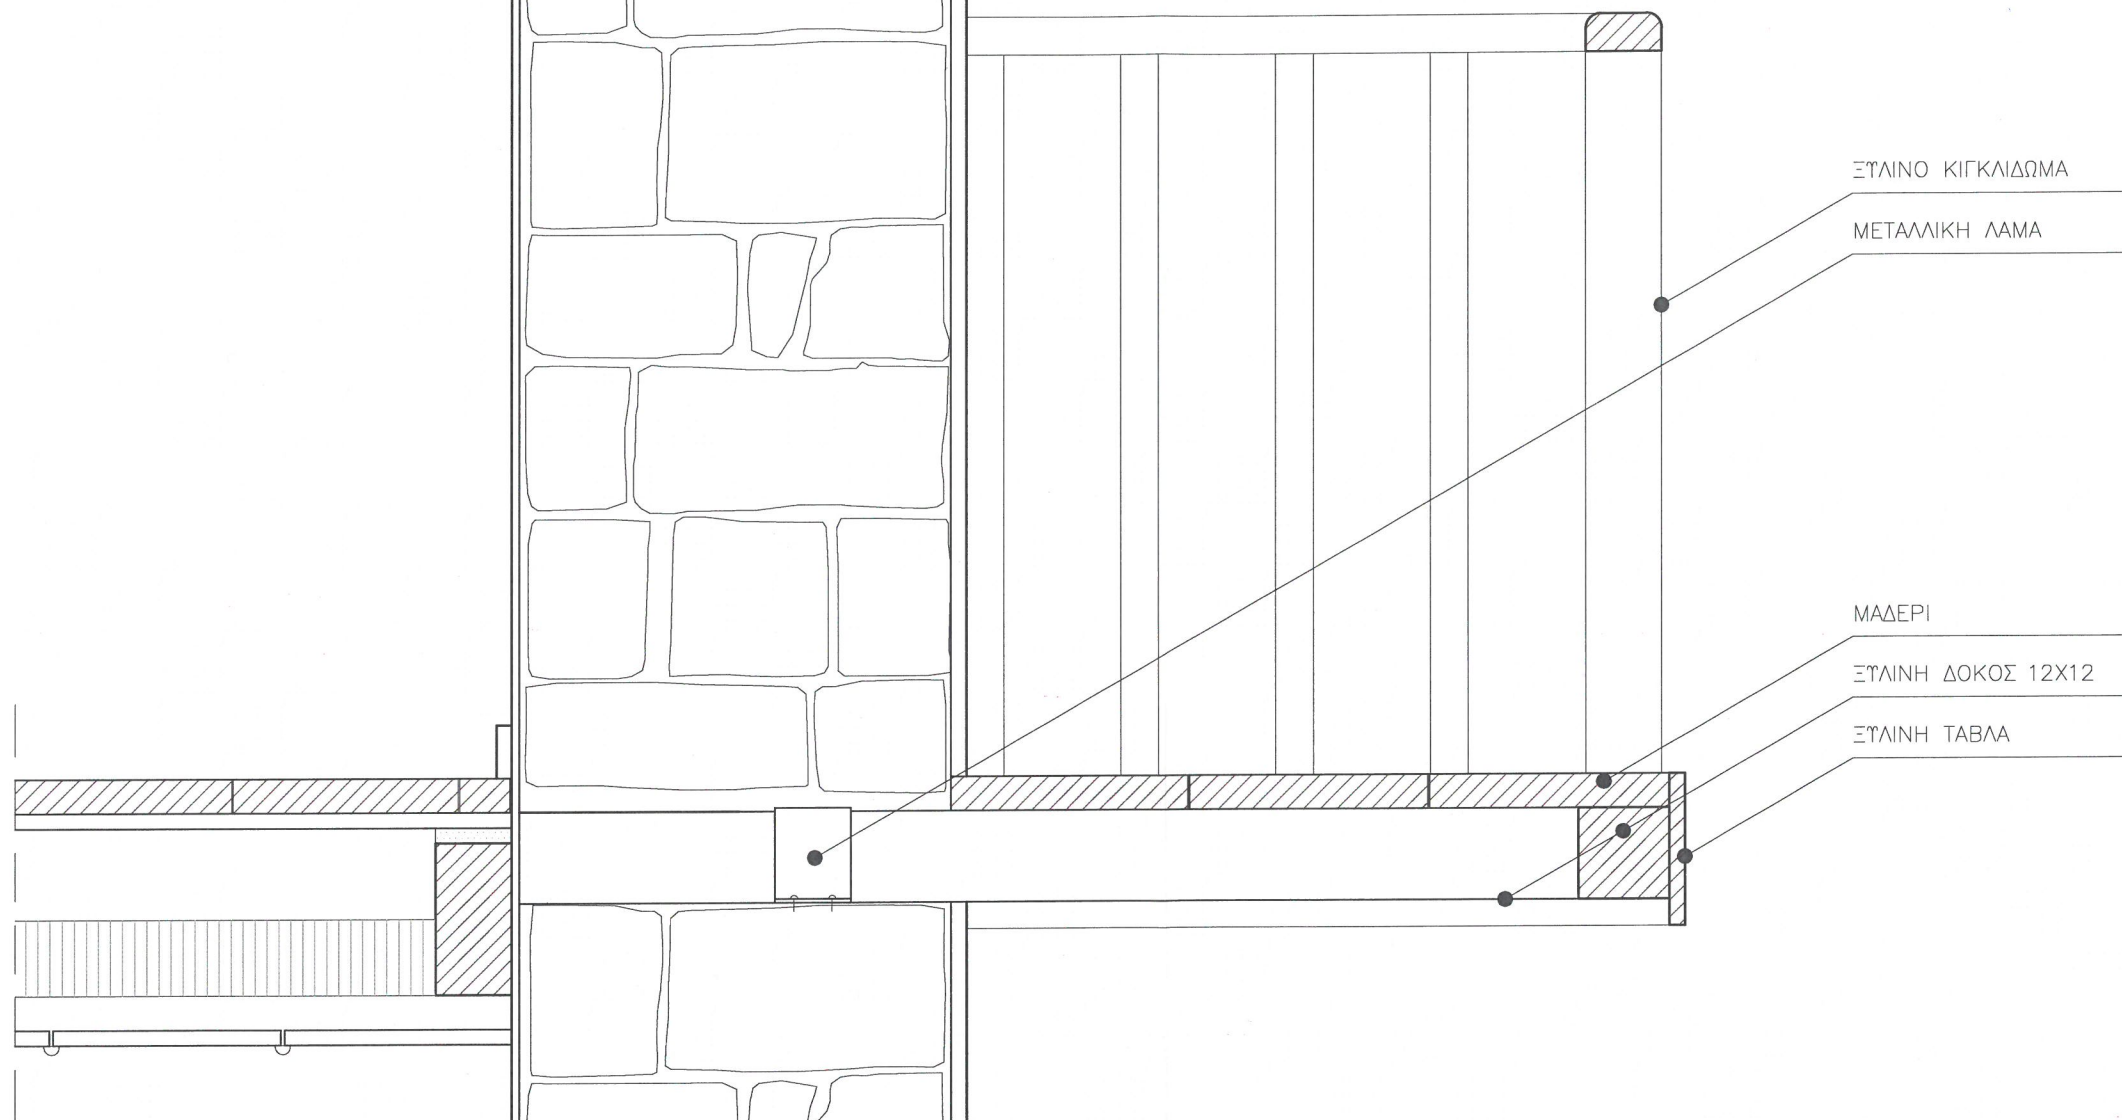

ΕΡΓΟ:

ΠΡΟΤΑΣΗ

ΠΑΠΑΤΡΙΑΝΤΑΦΥΛΛΟΥ ΜΑΡΙΑ
ΑΡΧΙΤΕΚΤΩΝ D.P.L.G.

ΘΕΣΗ: ΔΙΟΣΚΟΥΡΩΝ 7 - ΑΘΗΝΑ

ΗΜΕΡΟΜΗΝΙΑ: ΑΠΡΙΛΙΟΣ 2024

ΚΛ. 1:10

ΘΕΜΑ: ΚΑΤΑΣΚΕΥΑΣΤΙΚΗ ΛΕΠΤΟΜΕΡΕΙΑ 3Β