


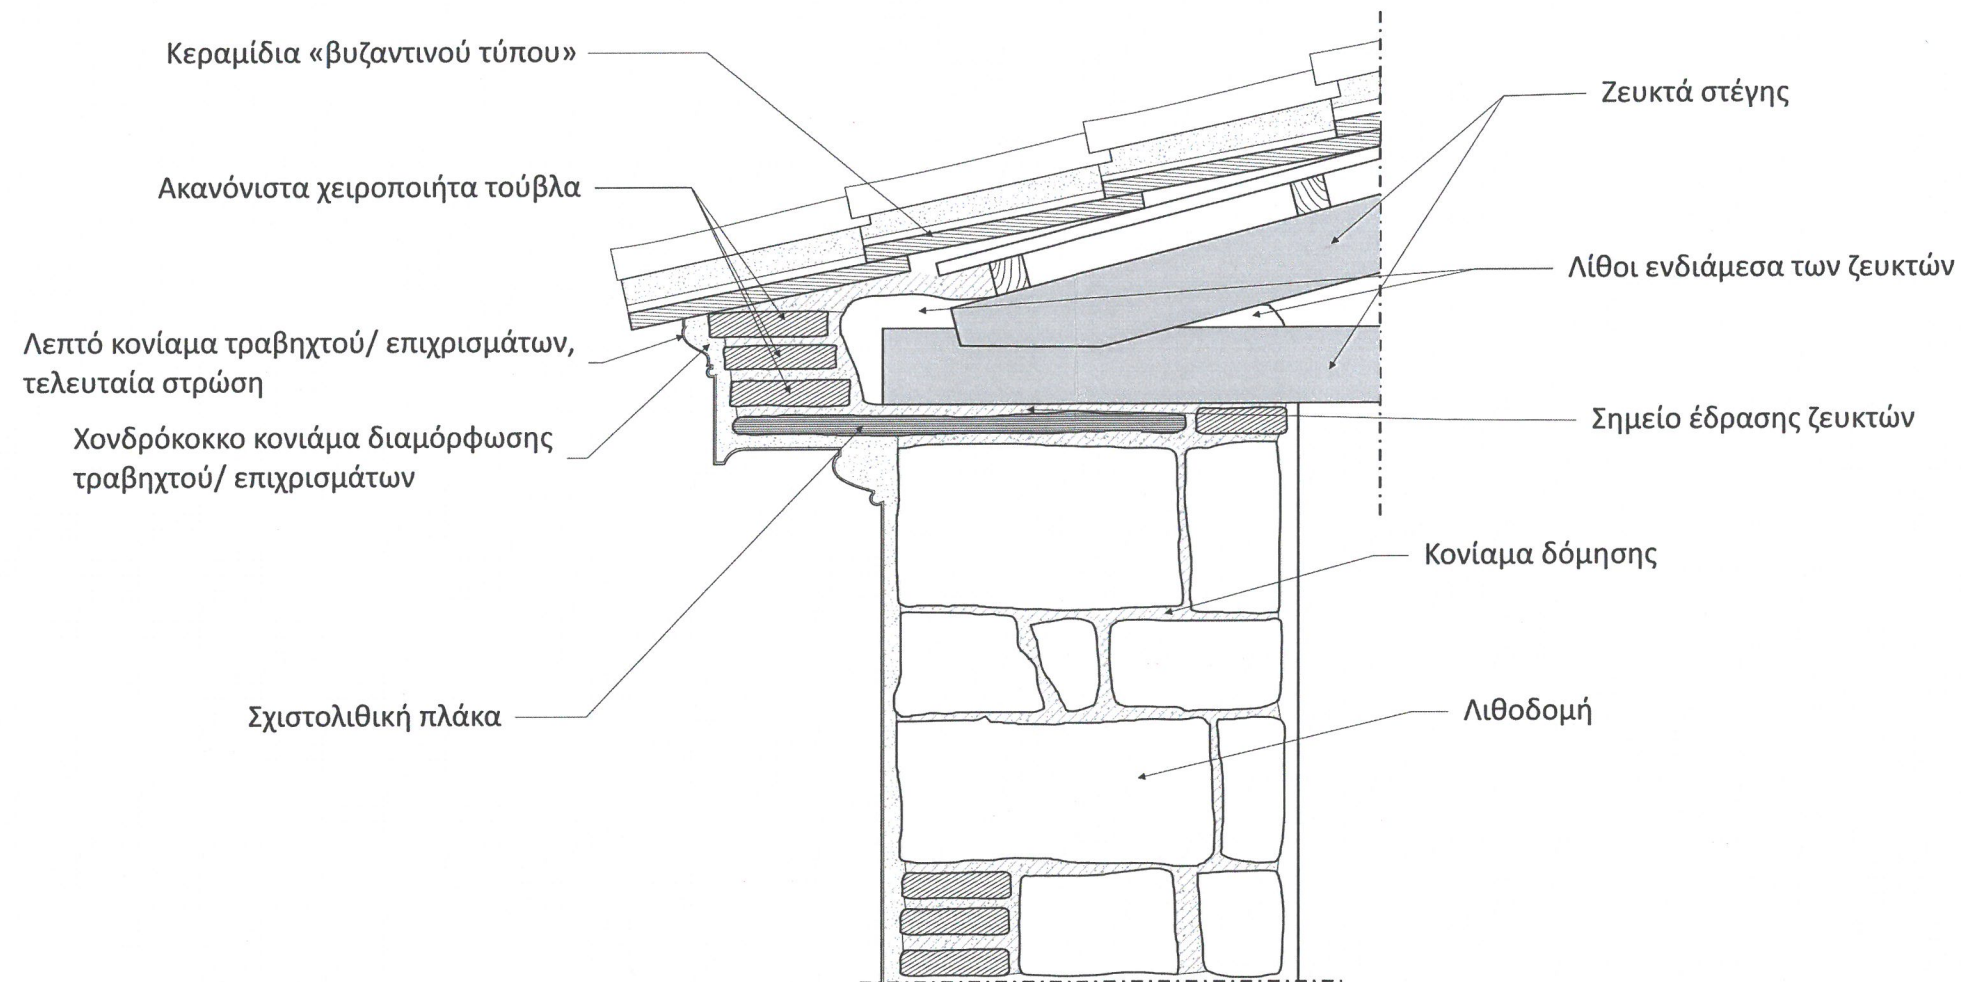

Κλ.: 1:10 0 50 cm



ΕΡΓΟ:

ΑΠΟΤΥΠΩΣΗ

ΠΑΠΑΤΡΙΑΝΤΑΦΥΛΛΟΥ ΜΑΡΙΑ
ΑΡΧΙΤΕΚΤΩΝ Ε.Π.Ε.

ΘΕΣΗ: ΔΙΟΣΚΟΥΡΩΝ 7 - ΑΘΗΝΑ

ΗΜΕΡΟΜΗΝΙΑ: ΑΠΡΙΛΙΟΣ 2024

Κλ. 1:10

ΘΕΜΑ: ΚΑΤΑΣΚΕΥΑΣΤΙΚΗ ΛΕΠΤΟΜΕΡΕΙΑ