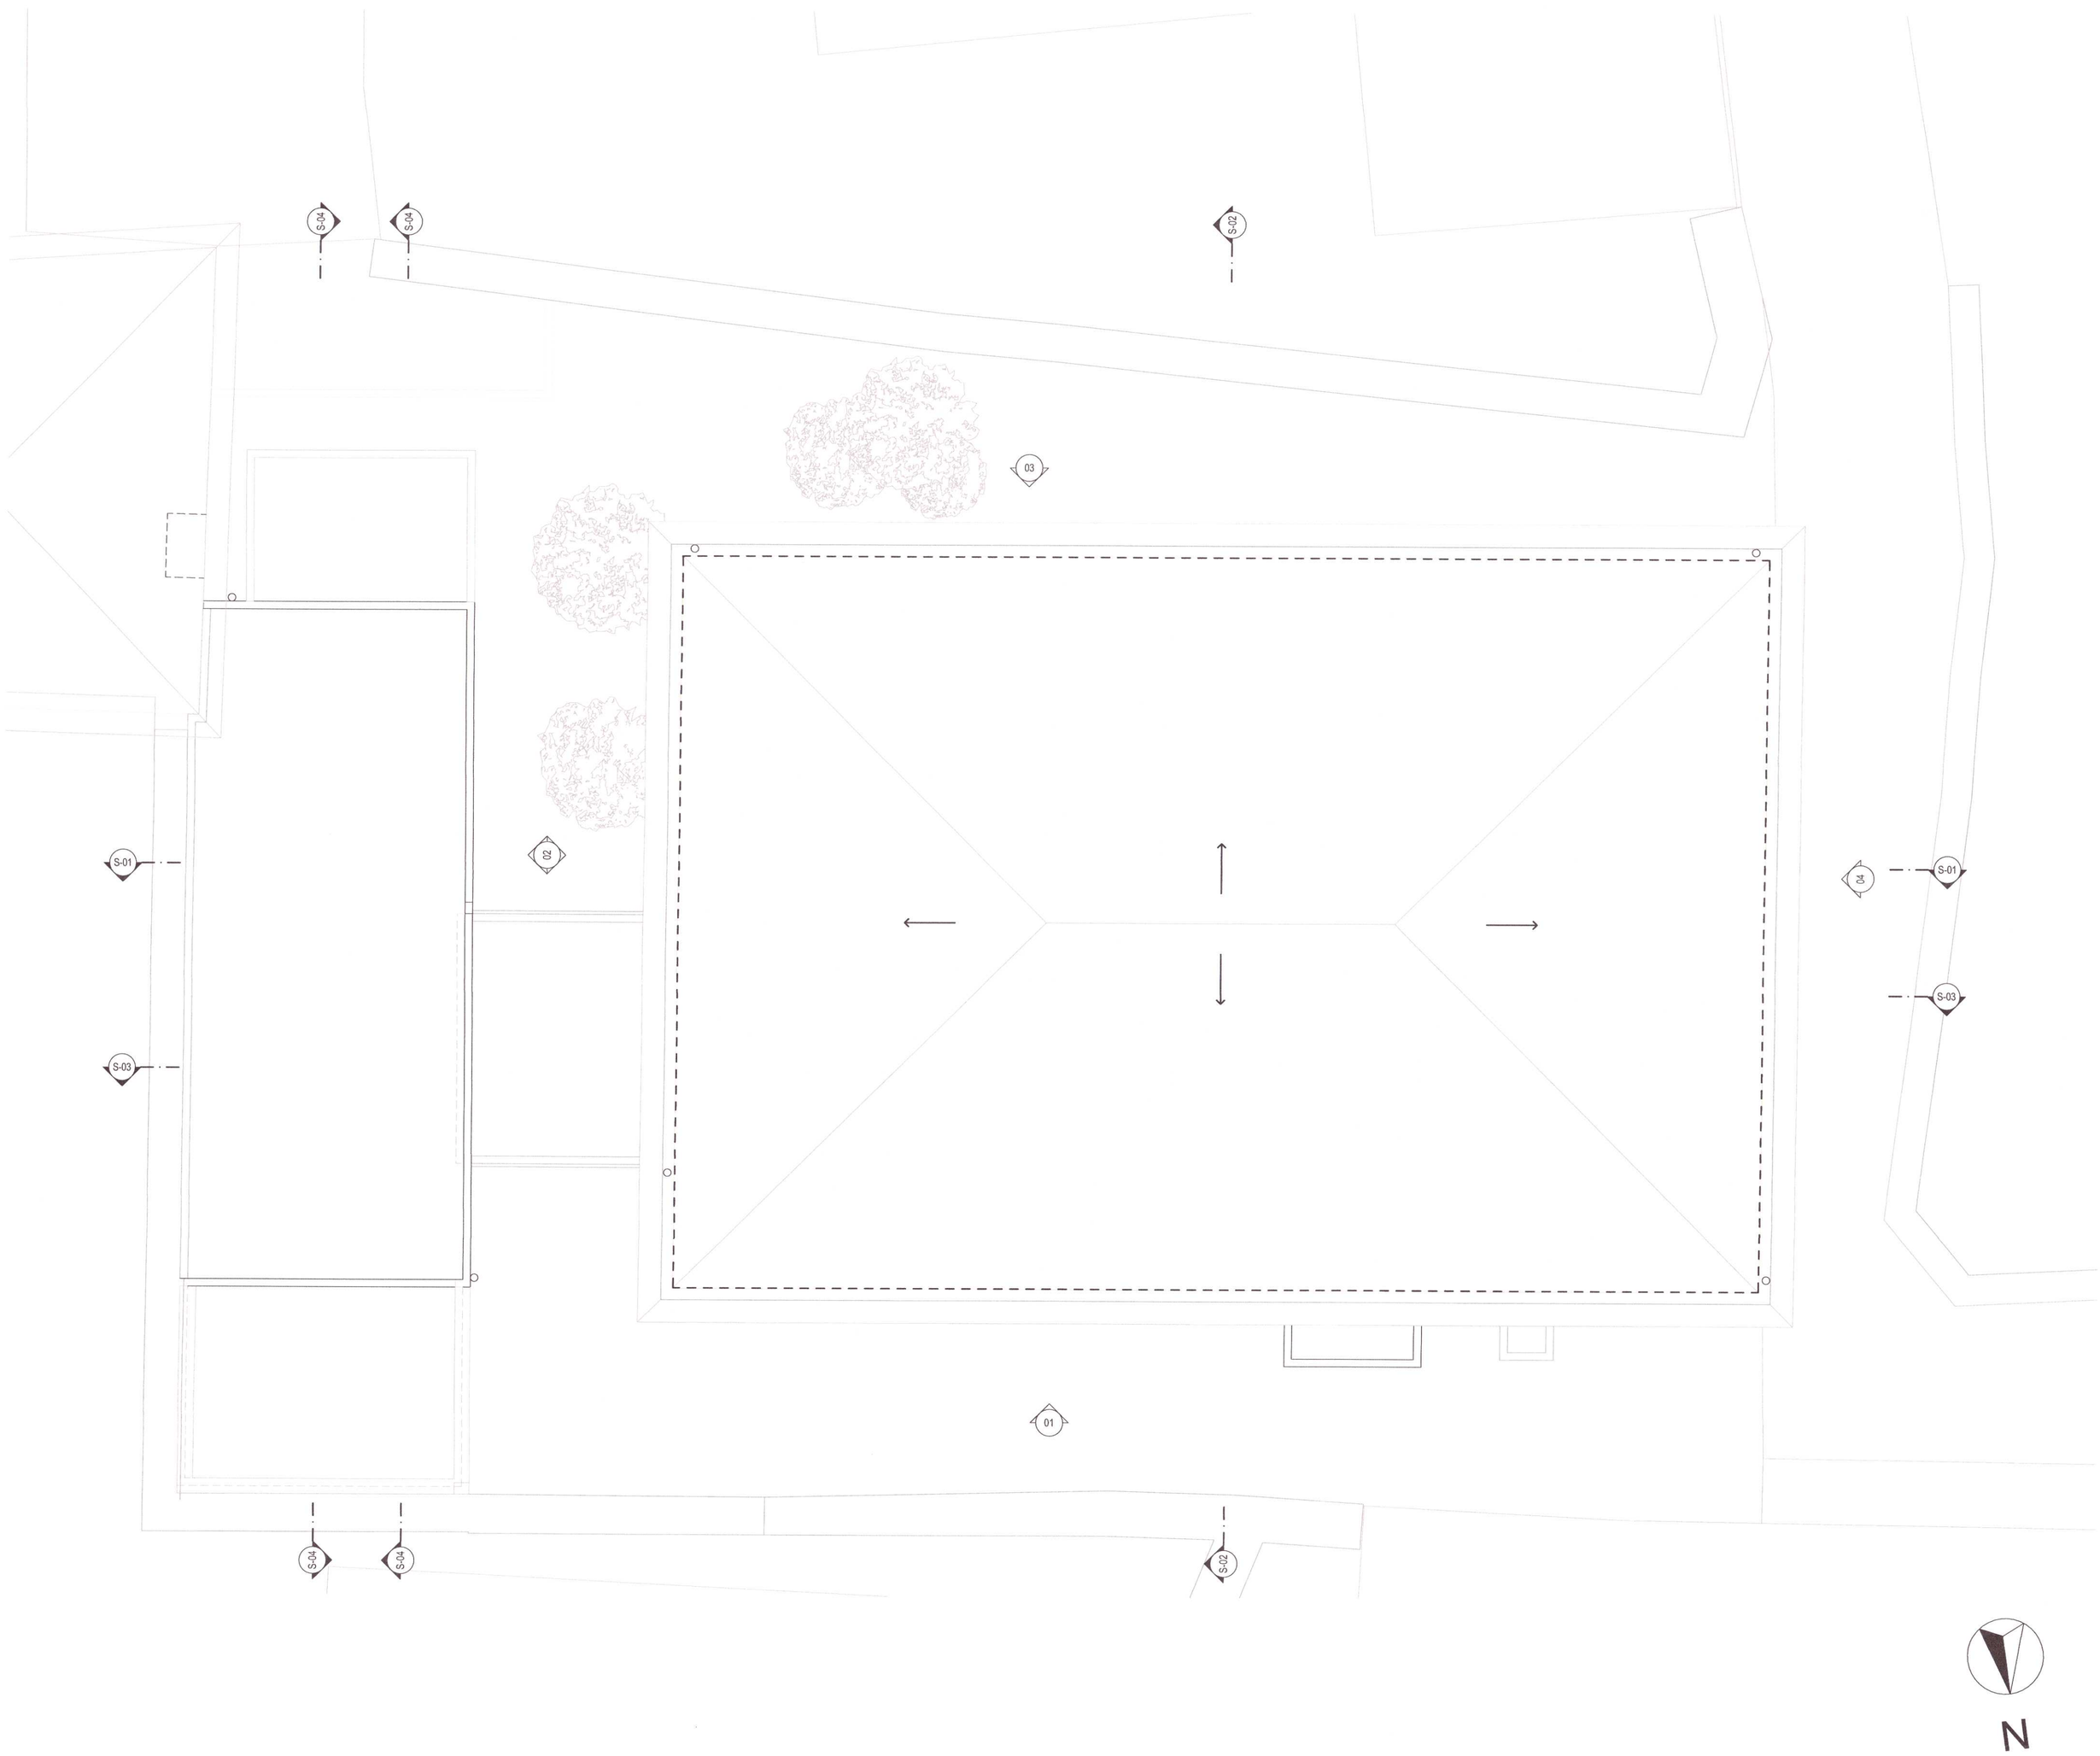

ΕΡΓΟ :

ΑΠΟΚΑΤΑΣΤΑΣΗ - ΕΠΙΣΚΕΥΗ ΔΙΑΤΗΡΗΤΕΟΥ ΚΤΗΡΙΟΥ ΜΕ ΒΟΗΘΗΤΙΚΑ ΚΤΙΣΜΑΤΑ ΚΑΙ ΑΛΛΑΓΗ ΧΡΗΣΗΣ ΑΠΟ ΚΑΤΟΙΚΙΑ ΣΕ ΠΟΛΙΤΙΣΤΙΚΟ ΚΤΗΡΙΟ, ΕΠΙ ΤΗΣ ΟΔΟΥ ΔΙΟΣΚΟΥΡΩΝ 7, ΣΤΗΝ ΠΕΡΙΟΧΗ ΤΗΣ ΠΛΑΚΑΣ, ΣΤΟ ΔΗΜΟ ΑΘΗΝΑΙΩΝ

ΘΕΣΗ :

ΟΔΟΣ ΔΙΟΣΚΟΥΡΩΝ 7 - Ο.Τ.60074 - ΠΕΡΙΟΧΗ "ΠΛΑΚΑ" - ΔΗΜΟΣ ΑΘΗΝΑΙΩΝ
Π.Ε. ΚΕΝΤΡΙΚΟΥ ΤΟΜΕΑ ΑΘΗΝΑΣ - ΠΕΡΙΦΕΡΕΙΑ ΑΤΤΙΚΗΣ

ΕΡΓΟΔΟΤΗΣ :

ΕΛΛΗΝΙΚΗ ΕΤΑΙΡΕΙΑ ΘΕΑΤΡΟΥ Α.Ε.Π.Ε.
- δ.τ. ΘΕΑΤΡΟ ΤΕΧΝΗΣ ΚΑΡΟΛΟΥ ΚΟΥΝ

ΑΠΟΚΑΤΑΣΤΑΣΗ ΔΙΑΤΗΡΗΤΕΟΥ ΚΤΙΡΙΟΥ

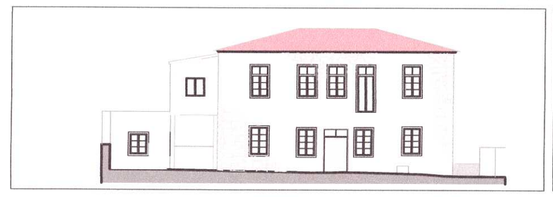

ΑΡΙΘΜΟΣ ΣΧΕΔΙΟΥ

A.02.2.3

ΚΛΙΜΑΚΑ

1:50

ΗΜΕΡΟΜΗΝΙΑ

ΑΠΡΙΛΙΟΣ 2024

ΤΙΤΛΟΣ ΣΧΕΔΙΟΥ

ΠΡΟΤΑΣΗ - ΚΑΤΟΨΕΙΣ

ΣΤΕΓΕΣ

ΜΕΛΕΤΗΤΕΣ :

ΑΡΧΙΤΕΚΤΟΝΙΚΗ ΜΕΛΕΤΗ:

ΠΑΠΑΤΡΙΑΝΤΑΦΥΛΛΟΥ ΜΑΡΙΑ

ΑΔΑ:6ΘΕΙ46ΝΚΟΤ-ΓΚΨ

ΥΠΟΥΡΓΕΙΟ ΠΟΛΙΤΙΣΜΟΥ ΚΑΙ ΑΘΛΗΤΙΣΜΟΥ
ΔΙΕΥΘΥΝΣΗ ΠΡΟΣΤΑΣΙΑΣ & ΑΝΑΣΤΗΛΩΣΗΣ ΝΕΩΤΕΡΩΝ & ΣΥΓΧΡΟΝΩΝ ΜΝΗΜΕΙΩΝ
ΘΕΩΡΗΘΗΚΕ
Το παρόν σχέδιο συνοδευόμενο από Υπεύθυνη Δήλωση
ΑΠ: 583309 / 9-1-2025
της Διεύθυνσης Προστασίας & Αναστήλωσης Νεώτερων & Σύγχρονων Μνημείων του Υπουργείου Πολιτισμού.
Η παρούσα ενκριση δίδεται μόνο εν σχεσει με τις διατάξεις του Ν.4858/2021 και υπό την προϋπόθεση ότι ικανοποιούνται οι ισχύουσες στην περιοχή Πολεοδομικές και λοιπές διατάξεις που απαιτούνται Νομοθεσίας Αδειας καθώς και άδειες Αρμοδιοτήτων Πολεοδομικής Νομοθεσίας

ΣΦΡΑΓΙΔΕΣ :

ΜΑΡΙΑ Θ. ΠΑΠΑΤΡΙΑΝΤΑΦΥΛΛΟΥ
ΑΡΧΙΤΕΚΤΩΝ ΜΗΧΑΝΙΚΟΣ Δ.Ρ.Ι.Ο.
ΜΕΛΟΣ Τ.Ε.Ε. - ΑΡΙΘΜΟΣ ΜΗΤΡΩΟΥ 52168
ΑΙΟΛΟΥ 13 - 162 33 - ΤΗΛ.210 7657471
ΑΦΜ: 043043792 - ΔΟΥ: ΒΥΡΩΝΑ

ΕΛΛΗΝΙΚΗ ΔΗΜΟΚΡΑΤΙΑ
ΥΠΟΥΡΓΕΙΟ ΠΟΛΙΤΙΣΜΟΥ

Αθήνα 15 / 04 / 20 25
Η ΑΝΑΠΛΗΡΩΤΡΙΑ ΕΛΛΕΙΠΟΝΤΟΣ ΠΡΟΣΤΑΜΕΝΟΥ ΤΗΣ ΔΙΕΥΘΥΝΣΗΣ
ΙΩΑΝΝΑ ΚΑΡΑΝΗ
Αρχιτέκτων Μηχανικός