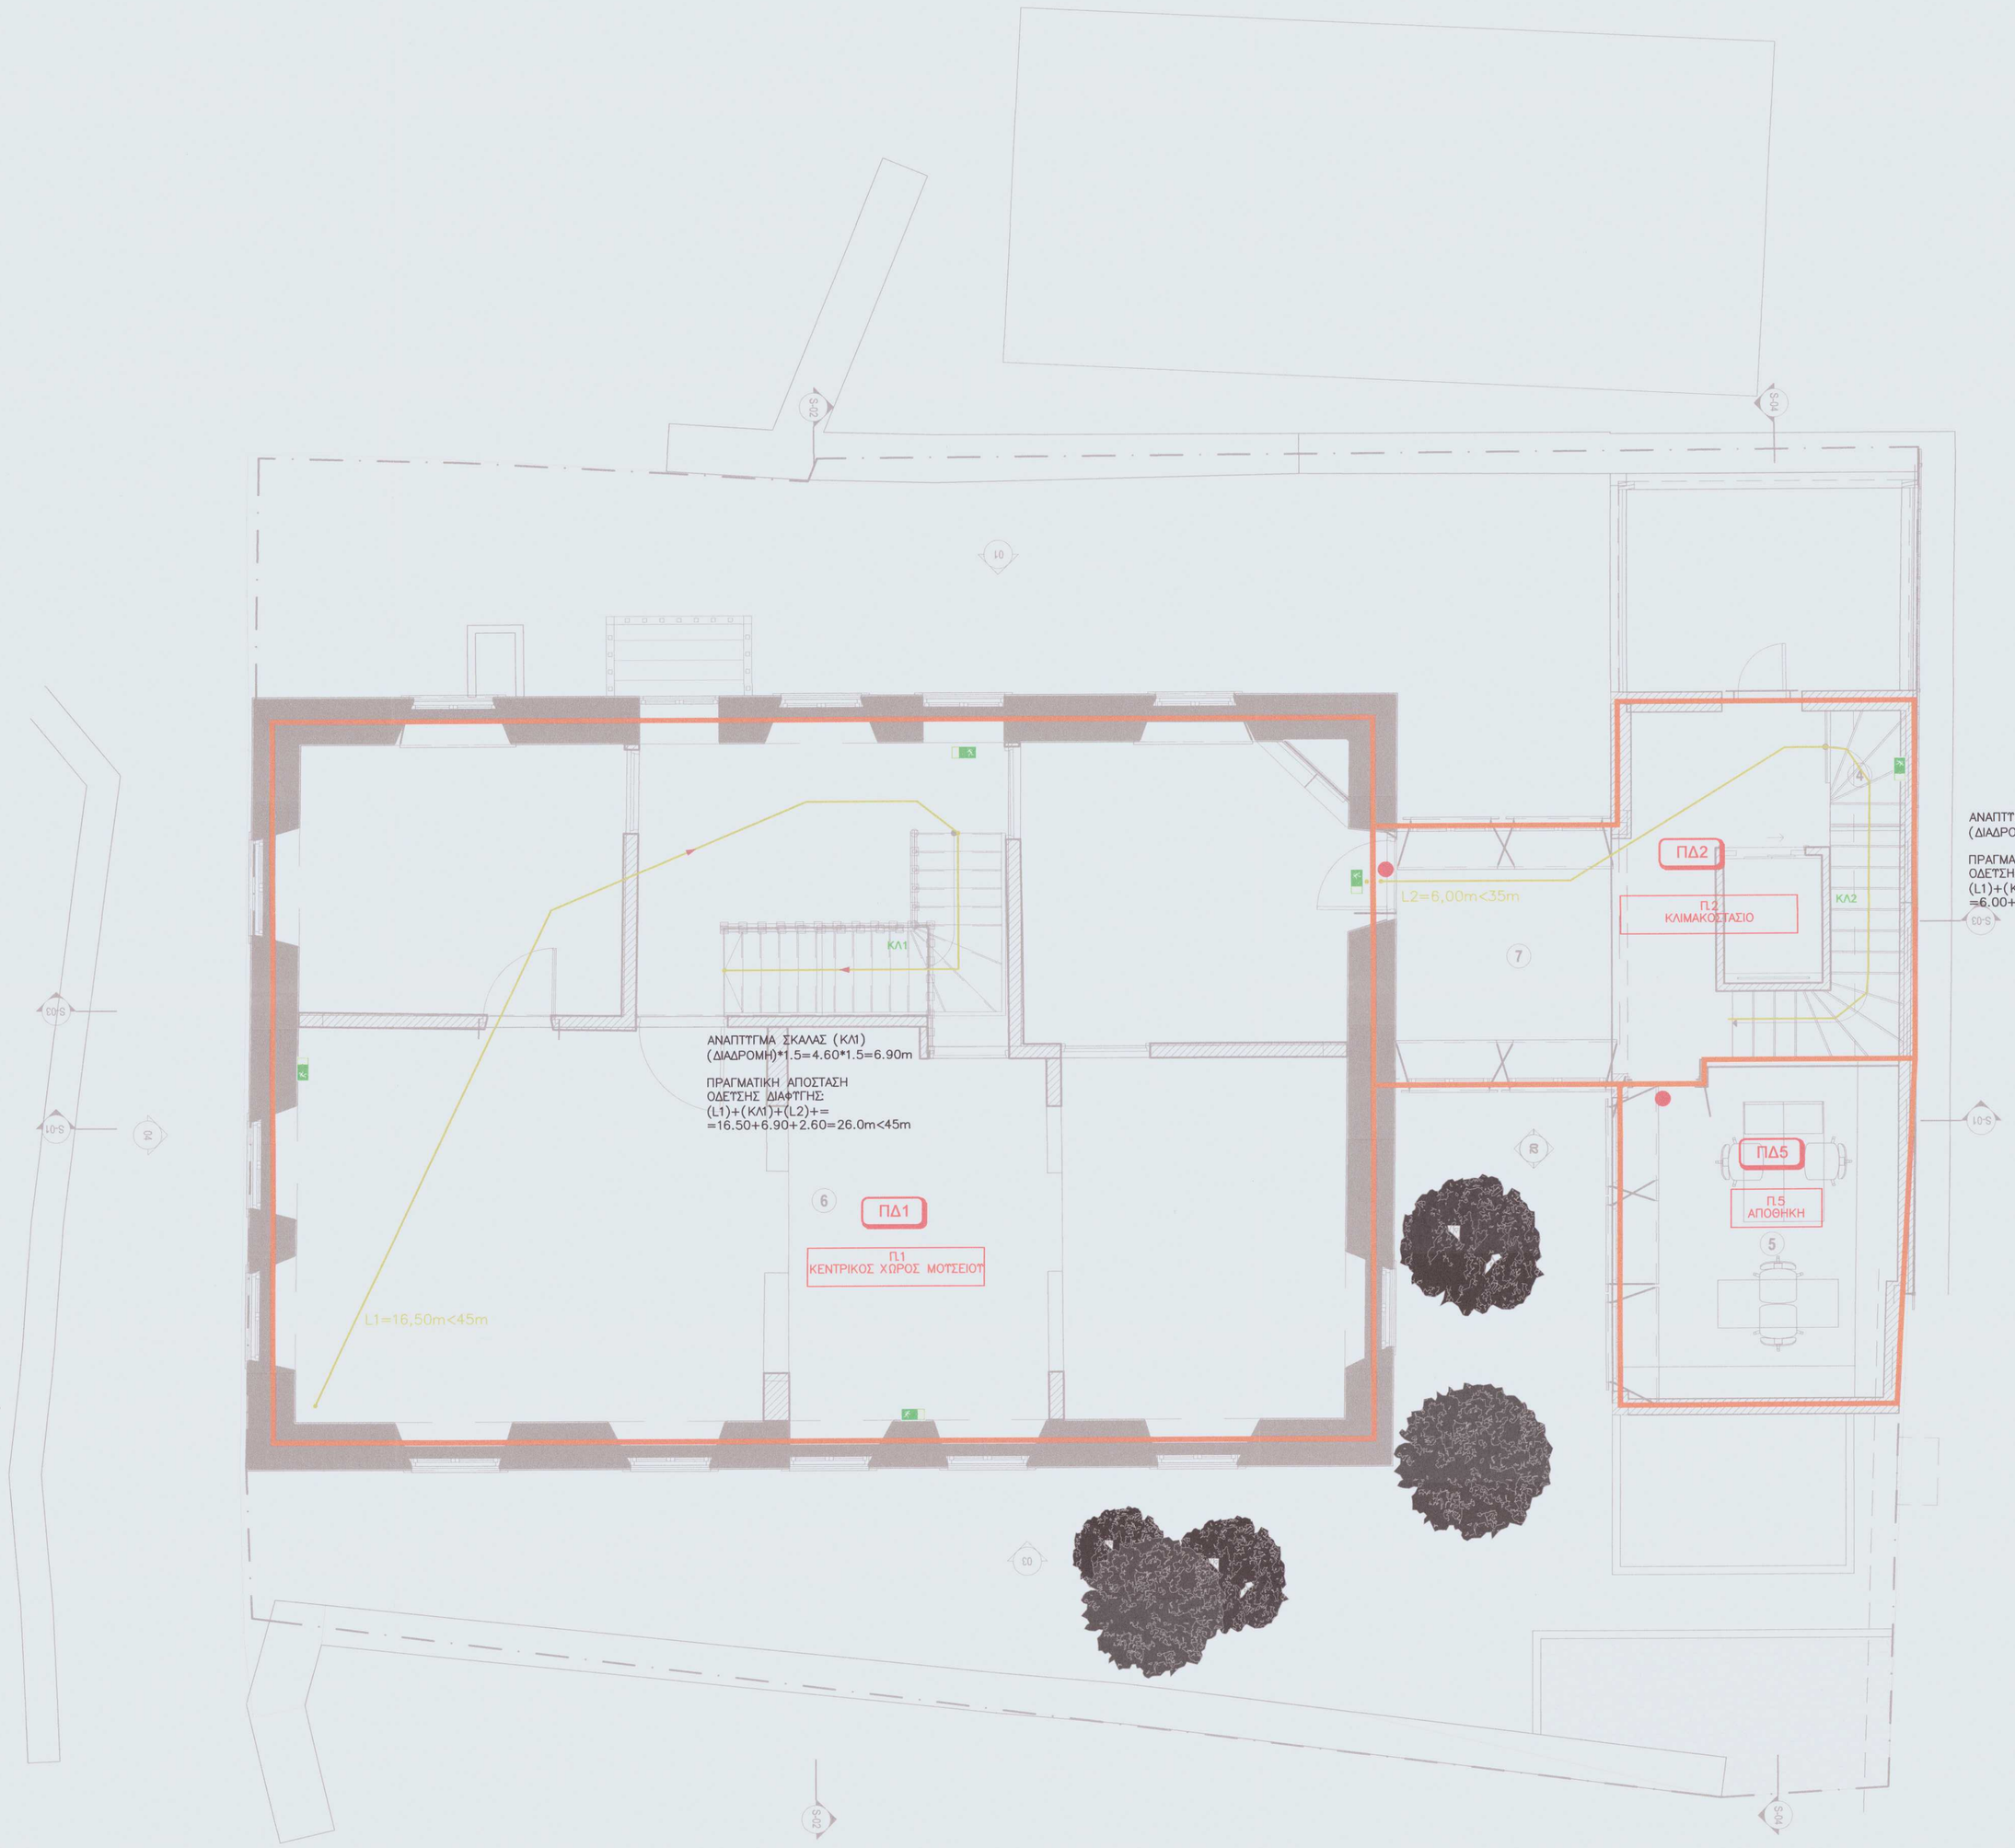

ΥΠΟΜΝΗΜΑ

ΕΣΩΤΕΡΙΚΟΙ ΤΟΙΧΟΙ ή ΧΩΡΙΣΜΑΤΑ

- >= 30' ΠΥΡΑΝΤΙΣΤΑΣΗ ΔΟΜΙΚΩΝ ΣΤΟΙΧΕΙΩΝ
- >= 60' ΠΥΡΑΝΤΙΣΤΑΣΗ ΔΟΜΙΚΩΝ ΣΤΟΙΧΕΙΩΝ
- >= 90' ΠΥΡΑΝΤΙΣΤΑΣΗ ΔΟΜΙΚΩΝ ΣΤΟΙΧΕΙΩΝ
- >= 120' ΠΥΡΑΝΤΙΣΤΑΣΗ ΔΟΜΙΚΩΝ ΣΤΟΙΧΕΙΩΝ

ΕΞΩΤΕΡΙΚΟΙ ΤΟΙΧΟΙ

	ΕΞΩΤΕΡΙΚΟΙ ΤΟΙΧΟΙ ΑΠΟΣΤΑΣΗ ΑΠΟ ΑΛΛΟ ΚΤΙΡΙΟ	ΠΥΡΑΝΤΙΣΤΑΣΗ ΕΞΩΤ.ΤΟΙΧΟΥ	ΚΑΤΗΓΟΡΙΑ ΑΝΤΙΔΡΑΣΗΣ ΕΞΩΤΕΡΙΚΗΣ ΕΠΕΝΔΥΣΗΣ	ΜΕΓ. ΠΟΣΟΣΤΟ ΑΝΟΙΓΜΑΤΩΝ
(Δ.Π.) xx'	>10m	ΧΩΡΙΣ ΑΠΑΙΤ.	D-s2,d2	80%
(Δ.Π.) xx'	5-10m	ΒΛΕΠΕ (Δ.Π.) ΜΙΣΗ	C-s2,d2	50%
(Δ.Π.) xx'	3-5m	ΒΛΕΠΕ (Δ.Π.) ΠΛΗΡΕΣ	B-s1,d2	25%
(Δ.Π.) xx'	<3m	ΒΛΕΠΕ (Δ.Π.) ΠΛΗΡΕΣ	B-s1,d1	15%

ΟΔΕΥΣΕΙΣ ΔΙΑΦΥΓΗΣ

- ΑΠΟΣΤΑΣΗ ΠΡΑΓΜΑΤΙΚΗΣ ΑΠΡΟΣΤΑΤΕΥΤΗΣ ΟΔΕΥΣΗΣ ΔΙΑΦΥΓΗΣ
- ΑΠΟΣΤΑΣΗ ΑΜΕΣΗΣ ΟΔΕΥΣΗΣ ΔΙΑΦΥΓΗΣ

ΘΥΡΕΣ / ΚΟΥΦΩΜΑΤΑ ΕΞΟΔΩΝ ΚΙΝΔΥΝΟΥ

- ΜΗ ΠΥΡΑΝΤΟΧΗ ΘΥΡΑ
- ΜΗ ΠΥΡΑΝΤΟΧΗ ΘΥΡΑ ΜΕ ΜΠΑΡΑ ΠΑΝΙΚΟΥ
- ΠΥΡΑΝΤΟΧΗ ΘΥΡΑ ΜΕ ΔΕΙΚΤΗ ΠΥΡΑΝΤΙΣΤΑΣΗΣ 30min
- ΠΥΡΑΝΤΟΧΗ ΘΥΡΑ ΜΕ ΔΕΙΚΤΗ ΠΥΡΑΝΤΙΣΤΑΣΗΣ 30min ΜΕ ΜΠΑΡΑ ΠΑΝΙΚΟΥ
- ΠΥΡΑΝΤΟΧΗ ΘΥΡΑ ΜΕ ΔΕΙΚΤΗ ΠΥΡΑΝΤΙΣΤΑΣΗΣ 60min
- ΠΥΡΑΝΤΟΧΗ ΘΥΡΑ ΜΕ ΔΕΙΚΤΗ ΠΥΡΑΝΤΙΣΤΑΣΗΣ 60min ΜΕ ΜΠΑΡΑ ΠΑΝΙΚΟΥ
- ΠΥΡΑΝΤΟΧΗ ΘΥΡΑ ΜΕ ΔΕΙΚΤΗ ΠΥΡΑΝΤΙΣΤΑΣΗΣ 90min
- ΠΥΡΑΝΤΟΧΗ ΘΥΡΑ ΜΕ ΔΕΙΚΤΗ ΠΥΡΑΝΤΙΣΤΑΣΗΣ 90min ΜΕ ΜΠΑΡΑ ΠΑΝΙΚΟΥ
- ΠΥΡΑΝΤΟΧΗ ΘΥΡΑ ΜΕ ΔΕΙΚΤΗ ΠΥΡΑΝΤΙΣΤΑΣΗΣ 120min

ΣΗΜΕΙΩΣΗ :
ΟΛΕΣ ΟΙ ΠΥΡΑΝΤΟΧΕΣ ΘΥΡΕΣ ΘΑ ΕΙΝΑΙ ΑΥΤΟΚΛΕΙΟΜΕΝΕΣ (ΕΞΟΠΛΙΣΜΕΝΕΣ ΜΕ ΠΛΗΡΗ ΣΥΣΤΗΜΑΤΑ ΕΠΑΝΑΦΟΡΑΣ ΣΕ ΚΛΕΙΣΤΗ ΘΕΣΗ)ο ΔΕΙΚΤΗΣ ΠΥΡΑΝΤΙΣΤΑΣΗΣ ΤΟΥΣ ΘΑ ΕΙΝΑΙ ΚΑΤΑ EN 13501.2

ΠΔ1	ΠΥΡΟΔΙΑΜΕΡΙΣΜΑ ΠΥ'ΑΡΙΘΜΟΝ 1
ΕΧ1	ΕΠΙΚΙΝΥΝΟΣ ΧΟΡΟΣ ΠΥ'ΑΡΙΘΜΟΝ 1
ΕΚ 1	ΕΞΟΔΟΣ ΚΙΝΔΥΝΟΥ ΧΡΗΣΗΣ ΜΕ ΑΥΞΩΝ ΑΡΙΘΜΟ 1
ΤΕ1	ΤΕΛΙΚΗ ΕΞΟΔΟΣ ΜΕ ΑΥΞΩΝ ΑΡΙΘΜΟ 1
ΚΛ1	ΚΛΙΜΑΚΟΣΤΑΣΙΟ ΜΕ ΑΥΞΩΝ ΑΡΙΘΜΟ 1 ΚΑΤΑΚΟΡΥΦΗ ΟΔΕΥΣΗ ΔΙΑΦΥΓΗΣ
EXIT	ΦΩΤΙΣΤΙΚΟ ΣΩΜΑ ΑΣΦΑΛΕΙΑΣ ΜΕ ΕΝΔΕΙΞΗ "ΠΟΡΕΙΑΣ" Ή "ΕΞΟΔΟΥ" ΜΕ ΛΑΜΠΤΗΡΑ 8W ΚΑΙ ΕΝΣΩΜΑΤΩΜΕΝΟ ΣΥΣΣΩΡΕΥΤΗ Ni-Cd

ΕΡΓΟ :
ΑΠΟΚΑΤΑΣΤΑΣΗ-ΕΠΙΣΚΕΥΗ ΔΙΑΤΗΡΗΤΕΟΥ ΚΤΗΡΙΟΥ ΜΕ ΒΟΗΘΗΤΙΚΑ ΚΤΙΣΜΑΤΑ ΚΑΙ ΑΛΛΑΓΗ ΧΡΗΣΗΣ ΑΠΟ ΚΑΤΟΙΚΙΑ ΣΕ ΠΟΛΙΤΙΣΤΙΚΟ ΚΤΗΡΙΟ, ΕΠΙ ΤΗΣ ΟΔΟΥ ΔΙΟΣΚΟΥΡΩΝ 7, ΣΤΗΝ ΠΕΡΙΟΧΗ ΤΗΣ ΠΛΑΚΑΣ, ΣΤΟΝ ΔΗΜΟ ΑΘΗΝΑΙΩΝ.

ΘΕΣΗ :
ΟΔΟΣ ΔΙΟΣΚΟΥΡΩΝ 7 - Ο.Τ.60074 - ΠΕΡΙΟΧΗ "ΠΛΑΚΑ" - ΔΗΜΟΣ ΑΘΗΝΑΙΩΝ
Π.Ε. ΚΕΝΤΡΙΚΟΥ ΤΟΜΕΑ ΑΘΗΝΑΣ - ΠΕΡΙΦΕΡΕΙΑ ΑΤΤΙΚΗΣ

ΕΡΓΟΔΟΤΗΣ :
ΕΛΛΗΝΙΚΗ ΕΤΑΙΡΕΙΑ ΘΕΑΤΡΟΥ Α.Ε.Π.Ε.
- δ.τ. ΘΕΑΤΡΟ ΤΕΧΝΗΣ ΚΑΡΟΛΟΥ ΚΟΥΝ

ΑΠΟΚΑΤΑΣΤΑΣΗ ΔΙΑΤΗΡΗΤΕΟΥ ΚΤΙΡΙΟΥ

ΑΡΙΘΜΟΣ ΣΧΕΔΙΟΥ
ΠΘ-02

ΚΛΙΜΑΚΑ
1:100

ΗΜΕΡΟΜΗΝΙΑ
ΑΠΡΙΛΙΟΣ 2024

ΤΙΤΛΟΣ ΣΧΕΔΙΟΥ
ΣΧΕΔΙΑ ΠΡΟΤΑΣΗΣ
ΓΕΝΙΚΗ ΔΙΑΤΑΞΗ

ΠΑΘΗΤΙΚΗ ΠΥΡΟΠΡΟΣΤΑΣΙΑ
ΚΑΤΟΨΗ ΟΡΟΦΟΥ

ΜΕΛΕΤΗΤΕΣ :
ΑΡΧΙΤΕΚΤΟΝΙΚΗ ΜΕΛΕΤΗ: ΠΑΠΑΤΡΙΑΝΤΑΦΥΛΛΟΥ ΜΑΡΙΑ

Η παράν συνοδεύει την
απόφαση της ΔΠΑΝΣΜ με αριθ. πρωτ.:
ΑΜΤΕ/ΔΠΑΝΣΜ/ 583307/09-01-2025

ΣΦΡΑΓΙΔΕΣ :
ΠΑΝΑΓΙΩΤΗΣ Λ. ΛΕΠΙΔΑΣ
ΗΛΕΚΤΡΟΛΟΓΟΣ ΜΗΧΑΝΙΚΟΣ Ε.Μ.Π.
Αρ. Μητρώου Τ.Ε.Ε. 65479 Τ.Κ. 45, Υπ. Βιομ. Π-1164
Πελοποννήσου 4 Τ.Κ.: ΧΟΥΣΙΟΔΙΜ 154 51
Τηλ. 210 9921116 - 694 4473977
ΑΦΜ: 035343900 - ΔΟΥ: ΗΛΙΟΥΠΟΛΗΣ