


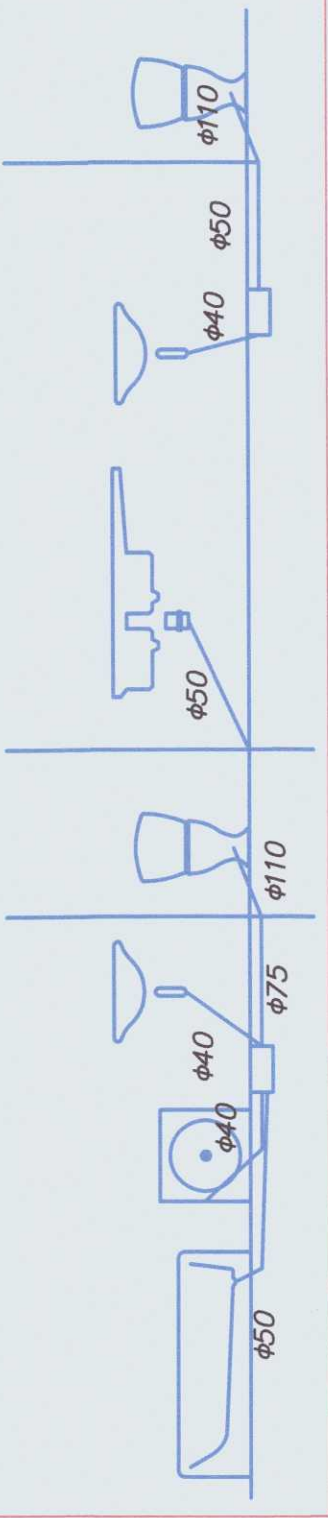


ΕΝΤΟΣ ΕΛΑΦΟΤΣ: ΣΩΛΗΝΑΣ ΑΠΟ PVC-U Ø110



ΣΩΛΗΝΑ ΑΠΟΣΤΡΑΓΓΙΣΗΣ ΜΕ ΓΕΩΤΡΑΞΙΜΑ
EN ISO 9969, DIN 4262-1



Τ Π Ο Μ Ν Η Μ Α

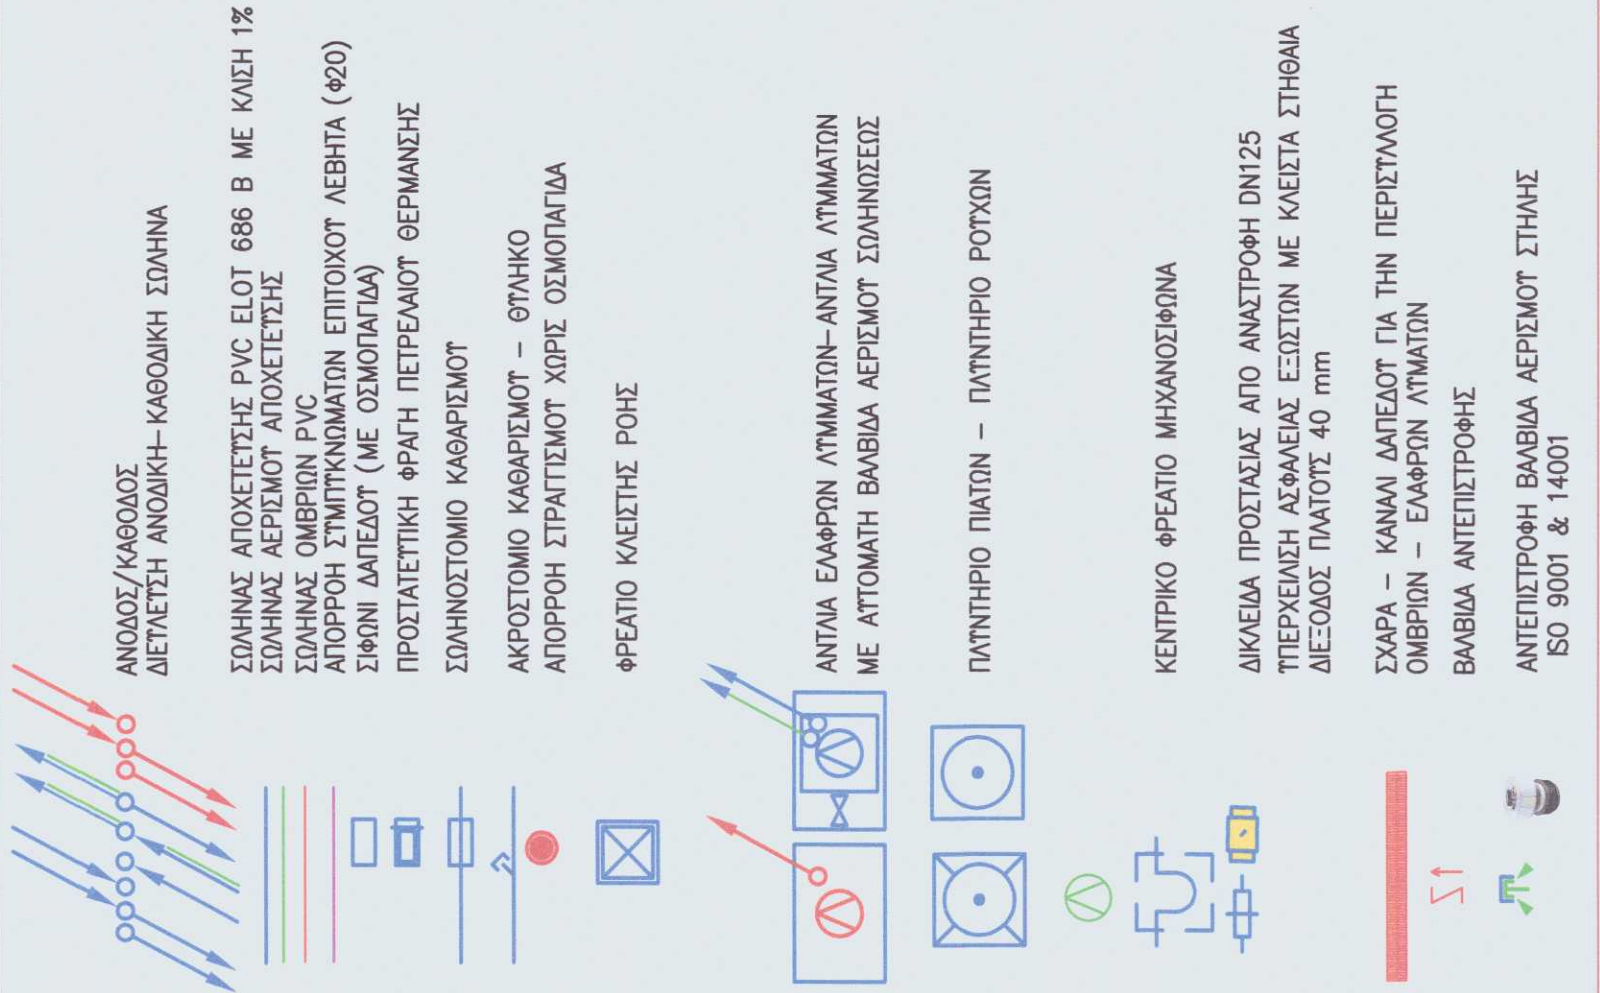

ΕΡΓΟ :
ΑΠΟΚΑΤΑΣΤΑΣΗ-ΕΠΙΣΚΕΥΗ ΔΙΑΤΗΡΗΤΕΟΥ ΚΤΗΡΙΟΥ ΜΕ ΒΟΗΘΗΤΙΚΑ ΚΤΙΣΜΑΤΑ ΚΑΙ ΑΛΛΑΓΗ ΧΡΗΣΗΣ ΑΠΟ ΚΑΤΟΙΚΙΑ ΣΕ ΠΟΛΙΤΙΣΤΙΚΟ ΚΤΗΡΙΟ, ΕΠΙ ΤΗΣ ΟΔΟΥ ΔΙΟΣΚΟΥΡΩΝ 7, ΣΤΗΝ ΠΕΡΙΟΧΗ ΤΗΣ ΠΛΑΚΑΣ, ΣΤΟΝ ΔΗΜΟ ΑΘΗΝΑΙΩΝ.

ΘΕΣΗ :
ΟΔΟΣ ΔΙΟΣΚΟΥΡΩΝ 7 - Ο.Τ.60074 - ΠΕΡΙΟΧΗ "ΠΛΑΚΑ" - ΔΗΜΟΣ ΑΘΗΝΑΙΩΝ
Π.Ε. ΚΕΝΤΡΙΚΟΥ ΤΟΜΕΑ ΑΘΗΝΑΣ - ΠΕΡΙΦΕΡΕΙΑ ΑΤΤΙΚΗΣ

ΕΡΓΟΔΟΤΗΣ :
ΕΛΛΗΝΙΚΗ ΕΤΑΙΡΕΙΑ ΘΕΑΤΡΟΥ Α.Ε.Π.Ε.
-δ.τ. ΘΕΑΤΡΟ ΤΕΧΝΗΣ ΚΑΡΟΛΟΥ ΚΟΥΝ

ΑΠΟΚΑΤΑΣΤΑΣΗ ΔΙΑΤΗΡΗΤΕΟΥ ΚΤΗΡΙΟΥ

ΑΡΙΘΜΟΣ ΣΧΕΔΙΟΥ
ΑΠ-01

ΚΥΜΑΚΑ
1:100

ΗΜΕΡΟΜΗΝΙΑ
ΑΠΡΙΛΙΟΣ 2024

ΤΙΤΛΟΣ ΣΧΕΔΙΟΥ
ΣΧΕΔΙΑ ΠΡΟΤΑΣΗΣ
ΓΕΝΙΚΗ ΔΙΑΤΑΞΗ

ΜΕΛΕΤΗΤΕΣ :
ΠΑΤΑΤΡΙΑΝΤΑΦΥΛΛΟΥ ΜΑΡΙΑ

ΑΡΧΙΤΕΚΤΟΝΙΚΗ ΜΕΛΕΤΗ:

Το παρόν συνοδεύει την
Απόδειξη της Δράσης με αριθμό πρωτ. :
ΠΡΩΤ.ΔΑΜΕ.ΔΑΔΑΝΕΜΙ.58.25.9/69-01-2025

ΣΟΦΡΑΓΙΕΣ :

ΠΑΝΑΓΙΩΤΗΣ Α. ΛΕΠΙΔΑΣ
ΗΛΕΚΤΡΟΛΟΓΟΣ ΜΗΧΑΝΙΚΟΣ Ε.Μ.Π.
Αρ. Μητρώου Γ.Ε.Δ. 53433/93, Αρ. Υπ. Βοθ. Π.Ε.1684
ΠΕΔΙΟ ΕΡΓΑΣΙΑΣ: ΗΛΕΚΤΡΙΚΕΣ ΕΓΚΑΤΑΣΤΑΣΕΙΣ
Τηλ: 210 6221116 - 604 447190
ΑΡΜΗ: 039743900 - ΔΟΥ: ΗΛΙΟΥΠΟΛΗΣ