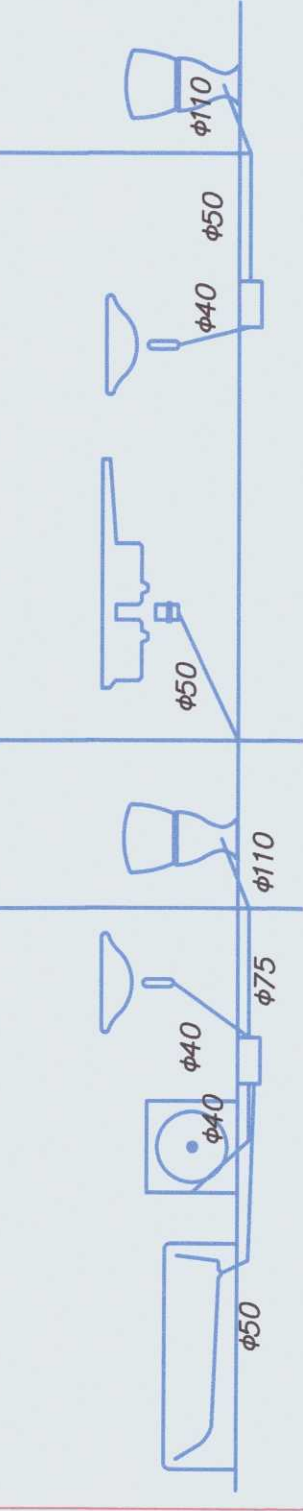


ΤΥΠΙΚΗ ΣΥΝΔΕΣΜΟΛΟΓΙΑ ΚΑΙ ΔΙΑΤΟΜΕΣ ΣΩΛΗΝΟΣΕΩΝ

[illegible]

ΘΕΣΗ :

ΕΛΛΗΝΙΚΗ ΕΤΑΙΡΕΙΑ ΘΕΑΤΡΟΥ Α.Ε.Π.Ε.
- Δ.Τ. ΘΕΑΤΡΟ ΤΕΧΝΗΣ ΚΑΡΟΛΟΥ ΚΟΥΝ

ΑΠΟΚΑΤΑΣΤΑΣΗ ΔΙΑΤΗΡΗΤΕΟΥ ΚΤΙΡΙΟΥ

ΑΡΙΘΜΟΣ ΣΧΕΔΙΟΥ

АП-02

4.400

ΗΜΕΡΟΜΗΝΙΑ
ΑΠΡΙΛΙΟΣ 2024

ΤΙΤΛΟΣ ΣΧΕΔΙΟΥ

ΣΧΕΔΙΑ ΠΡΟΤΑΣΗΣ
ΓΕΝΙΚΗ ΔΙΑΤΑΞΗ

ΜΕΛΕΤΗΤΕΣ

ΑΡΧΙΤΕΚΤΟΝΙΚΗ ΜΕΛΕΤΗ:

ΠΑΠΑΤΡΙΑΝΤΑΦΥΛΛΟΥ ΜΑΡΙΑ

Το παρόν συνοδεύει την
 απόφαση της ΔΠΑΣΜ με αριθ. πρωτ.
 5833/09-01-2025

ΣΦΡΑΓΙΔΕΣ :

ΠΑΝΑΓΙΩΤΗΣ Α. ΛΕΠΙΔΑΣ
ΗΛΕΚΤΡΟΛΟΓΟΣ ΜΗΧΑΝΙΚΟΣ Ε.Μ.Π.
Αρ. Μητρώου Τ.Ε.Ε. 6345/92 Π.Ε. Υπ. Βιογρ. Π-1164
ΠΕΛΟΠΟΝΝΗΣΟΥ 21 - ΚΑΡΤΑ ΡΟΥΠΑΔΑ 164 51
/τηλ. 210 9921116 - 694 4473977
ΦΑΞ: 039543900 - ΔΟΥ: ΗΛΙΟΥΓΡΑΝΣ