ΤΥΠΙΚΗ ΣΥΝΔΕΣΜΟΛΟΓΙΑ ΚΑΙ ΔΙΑΤΟΜΕΣ ΣΩΛΗΝΩΣΕΩΝ

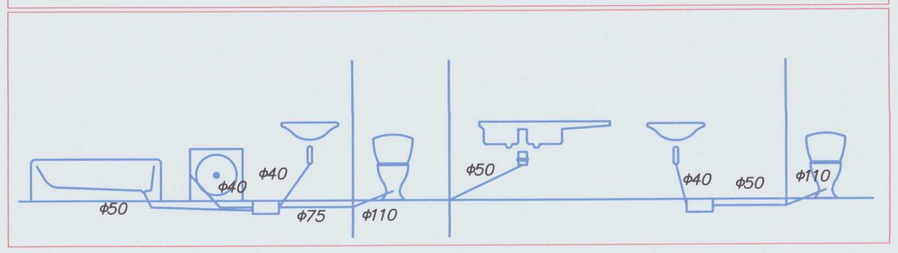

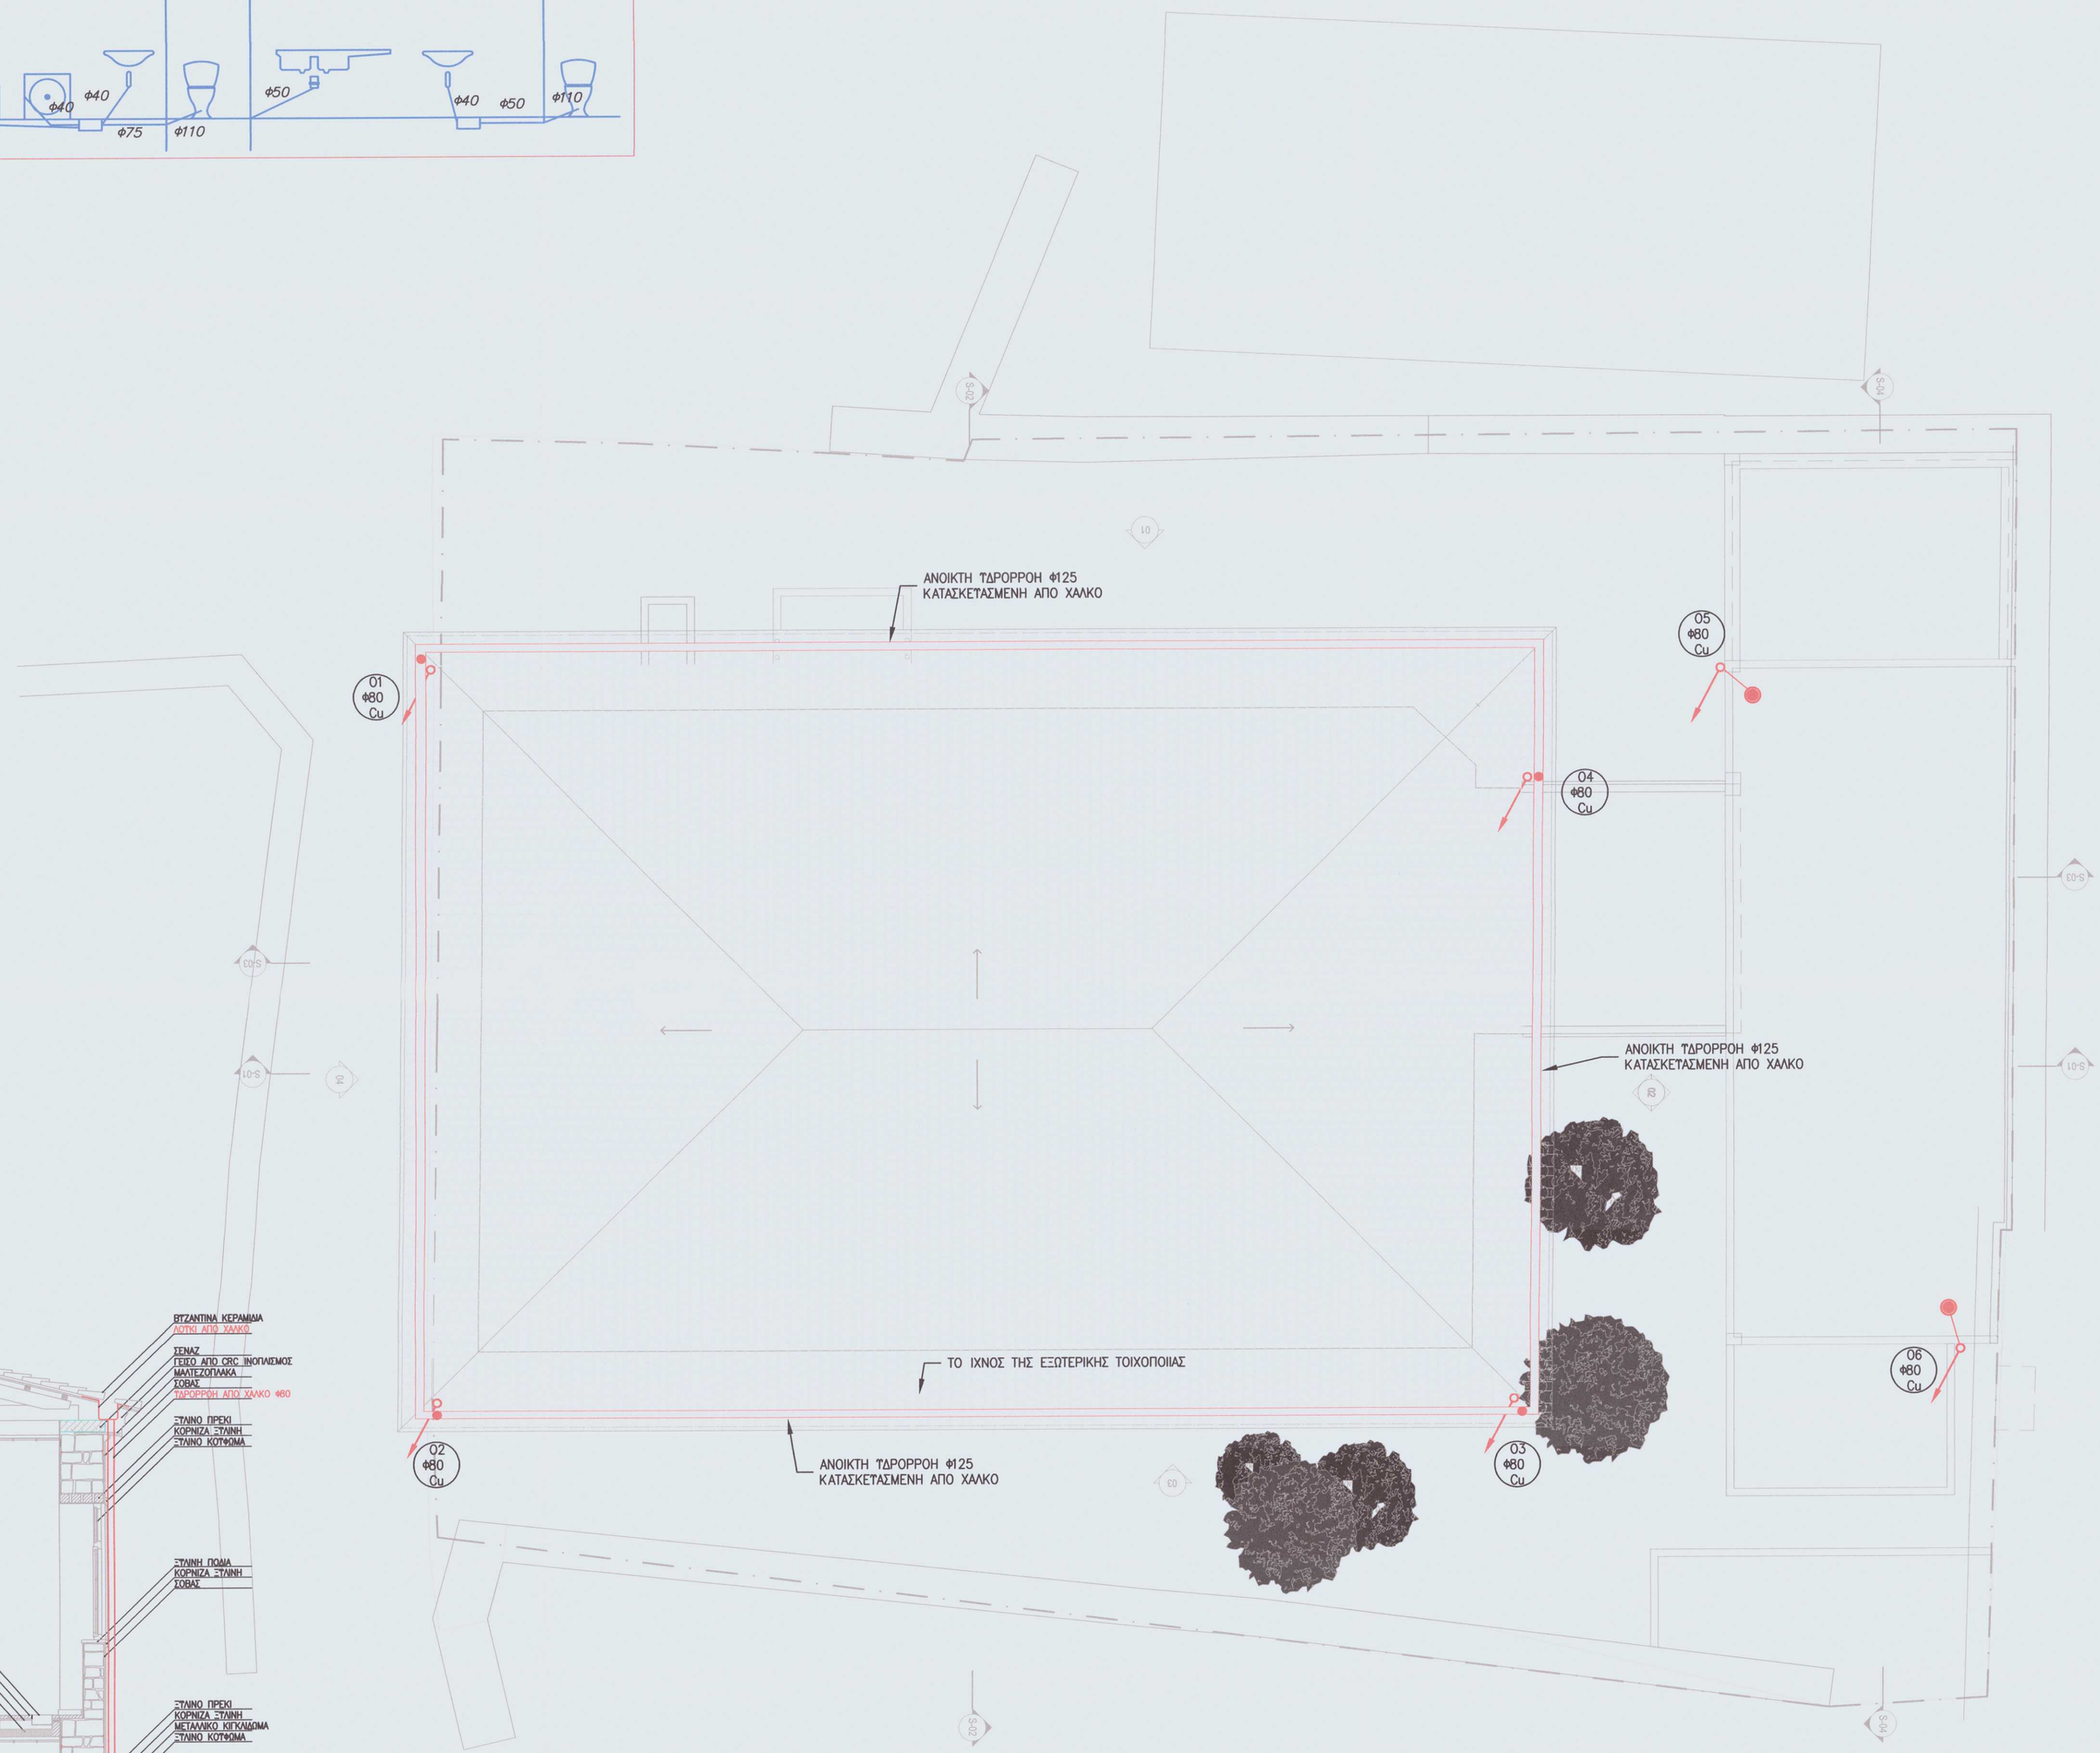

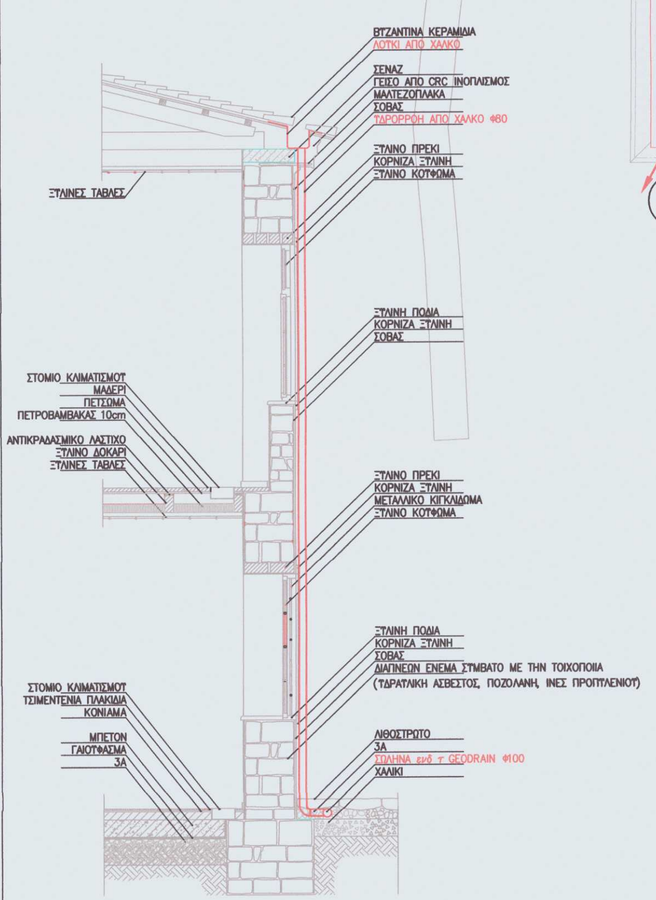

ΥΠΟΜΝΗΜΑ

- ΑΝΟΔΟΣ/ΚΑΘΟΔΟΣ ΔΙΕΤΛΕΤΣΗ ΑΝΟΔΙΚΗ–ΚΑΘΟΔΙΚΗ ΣΩΛΗΝΑ
- ΣΩΛΗΝΑΣ ΑΠΟΧΕΤΕΤΣΗΣ PVC ELOT 686 B ΜΕ ΚΛΙΣΗ 1%
- ΣΩΛΗΝΑΣ ΑΕΡΙΣΜΟΥ ΑΠΟΧΕΤΕΤΣΗΣ
- ΣΩΛΗΝΑΣ ΟΜΒΡΙΩΝ PVC
- ΑΠΟΡΡΟΗ ΣΥΜΠΥΚΝΩΜΑΤΩΝ ΕΠΙΤΟΙΧΟΥ ΛΕΒΗΤΑ (Φ20)
- ΣΙΦΩΝΙ ΔΑΠΕΔΟΥ (ΜΕ ΟΣΜΟΠΑΓΙΔΑ)
- ΠΡΟΣΤΑΤΕΥΤΙΚΗ ΦΡΑΓΗ ΠΕΤΡΕΛΑΙΟΥ ΘΕΡΜΑΝΣΗΣ
- ΣΩΛΗΝΟΣΤΟΜΙΟ ΚΑΘΑΡΙΣΜΟΥ
- ΑΚΡΟΣΤΟΜΙΟ ΚΑΘΑΡΙΣΜΟΥ – ΘΥΛΙΚΟ
- ΑΠΟΡΡΟΗ ΣΤΡΑΓΓΙΣΜΟΥ ΧΩΡΙΣ ΟΣΜΟΠΑΓΙΔΑ
- ΦΡΕΑΤΙΟ ΚΛΕΙΣΤΗΣ ΡΟΗΣ
- ΑΝΤΛΙΑ ΕΛΑΦΡΩΝ ΛΥΜΜΑΤΩΝ–ΑΝΤΛΙΑ ΛΥΜΜΑΤΩΝ ΜΕ ΑΥΤΟΜΑΤΗ ΒΑΛΒΙΔΑ ΑΕΡΙΣΜΟΥ ΣΩΛΗΝΩΣΕΩΣ
- ΠΛΥΝΤΗΡΙΟ ΠΙΑΤΩΝ – ΠΛΥΝΤΗΡΙΟ ΡΟΥΧΩΝ
- ΚΕΝΤΡΙΚΟ ΦΡΕΑΤΙΟ ΜΗΧΑΝΟΣΙΦΩΝΑ
- ΔΙΚΛΕΙΔΑ ΠΡΟΣΤΑΣΙΑΣ ΑΠΟ ΑΝΑΣΤΡΟΦΗ DN125
- ΥΠΕΡΧΕΙΛΙΣΗ ΑΣΦΑΛΕΙΑΣ ΕΞΩΣΤΩΝ ΜΕ ΚΛΕΙΣΤΑ ΣΤΗΘΑΙΑ ΔΙΕΞΟΔΟΣ ΠΛΑΤΟΥΣ 40 mm
- ΣΧΑΡΑ – ΚΑΝΑΛΙ ΔΑΠΕΔΟΥ ΓΙΑ ΤΗΝ ΠΕΡΙΣΤΛΛΟΓΗ ΟΜΒΡΙΩΝ – ΕΛΑΦΡΩΝ ΛΥΜΑΤΩΝ
- ΒΑΛΒΙΔΑ ΑΝΤΕΠΙΣΤΡΟΦΗΣ
- ΑΝΤΕΠΙΣΤΡΟΦΗ ΒΑΛΒΙΔΑ ΑΕΡΙΣΜΟΥ ΣΤΗΛΗΣ ISO 9001 & 14001

ΕΡΓΟ :

ΑΠΟΚΑΤΑΣΤΑΣΗ-ΕΠΙΣΚΕΥΗ ΔΙΑΤΗΡΗΤΕΟΥ ΚΤΗΡΙΟΥ ΜΕ ΒΟΗΘΗΤΙΚΑ ΚΤΙΣΜΑΤΑ ΚΑΙ ΑΛΛΑΓΗ ΧΡΗΣΗΣ ΑΠΟ ΚΑΤΟΙΚΙΑ ΣΕ ΠΟΛΙΤΙΣΤΙΚΟ ΚΤΗΡΙΟ, ΕΠΙ ΤΗΣ ΟΔΟΥ ΔΙΟΣΚΟΥΡΩΝ 7, ΣΤΗΝ ΠΕΡΙΟΧΗ ΤΗΣ ΠΛΑΚΑΣ, ΣΤΟΝ ΔΗΜΟ ΑΘΗΝΑΙΩΝ.

ΘΕΣΗ :

ΟΔΟΣ ΔΙΟΣΚΟΥΡΩΝ 7 - Ο.Τ.60074 - ΠΕΡΙΟΧΗ "ΠΛΑΚΑ" - ΔΗΜΟΣ ΑΘΗΝΑΙΩΝ
Π.Ε. ΚΕΝΤΡΙΚΟΥ ΤΟΜΕΑ ΑΘΗΝΑΣ - ΠΕΡΙΦΕΡΕΙΑ ΑΤΤΙΚΗΣ

ΕΡΓΟΔΟΤΗΣ :

ΕΛΛΗΝΙΚΗ ΕΤΑΙΡΕΙΑ ΘΕΑΤΡΟΥ Α.Ε.Π.Ε.
- δ.τ. ΘΕΑΤΡΟ ΤΕΧΝΗΣ ΚΑΡΟΛΟΥ ΚΟΥΝ

ΑΠΟΚΑΤΑΣΤΑΣΗ ΔΙΑΤΗΡΗΤΕΟΥ ΚΤΙΡΙΟΥ

ΑΡΙΘΜΟΣ ΣΧΕΔΙΟΥ

ΑΠ-03

ΚΛΙΜΑΚΑ

1:100

ΗΜΕΡΟΜΗΝΙΑ

ΑΠΡΙΛΙΟΣ 2024

ΤΙΤΛΟΣ ΣΧΕΔΙΟΥ

ΣΧΕΔΙΑ ΠΡΟΤΑΣΗΣ

ΓΕΝΙΚΗ ΔΙΑΤΑΞΗ

ΑΠΟΧΕΤΕΥΣΗ
ΚΑΤΟΨΗ ΣΤΕΓΗΣ

ΜΕΛΕΤΗΤΕΣ :

ΑΡΧΙΤΕΚΤΟΝΙΚΗ ΜΕΛΕΤΗ: ΠΑΠΑΤΡΙΑΝΤΑΦΥΛΛΟΥ ΜΑΡΙΑ

ΕΛΛΗΝΙΚΗ ΔΗΜΟΚΡΑΤΙΑ ΥΠΟΥΡΓΕΙΟ ΠΟΛΙΤΙΣΜΟΥ
Το παρόν συνοδεύει την υπ' αριθ. πρωτ.: ΑΚΠΤΕ/ΔΠΑΝΣΜ/ 583209/09-01-2025 απόφαση της ΔΠΑΝΣΜ με αριθ. πρωτ.:

ΣΦΡΑΓΙΔΕΣ :

ΠΑΝΑΓΙΩΤΗΣ Λ. ΛΕΠΙΔΑΣ
ΗΛΕΚΤΡΟΛΟΓΟΣ ΜΗΧΑΝΙΚΟΣ Ε.Μ.Π.
Αρ. Μητρώου Τ.Ε.Ε. 63453 Ε.Μ.Π. Υπ. Βιομ. Π-1184
Πελοποννήσου 64 - ΑΙΓΑΛΕΩ ΡΟΥΠΟΛΗ 164 51
Τηλ. 2107952116 - 694 4473977
ΑΦΜ: 035343900 - ΔΟΥ: ΗΛΙΟΥΠΟΛΗΣ