

Т ПОМННА

ΚΑΘΟΔΟΣ / ΑΝΟΔΟΣ
ΔΙΕΓΓΕΤΗ ΑΝΟΔΙΚΗ-ΚΑΘΟΔΙΚΗ ΣΩΛΗΝΑ

100

ΣΩΛΗΝΑΣ ΠΑΡΟΧΗΣ ΚΡΥΤΟΤ ΝΕΡΟΥ
ΣΩΛΗΝΑΣ ΠΑΡΟΧΗΣ ΖΕΣΤΟΤ ΝΕΡΟΥ
ΣΩΛΗΝΑΣ ΑΝΑΚΤΥΛΟΦΟΡΙΑΣ ΖΕΣΤΟΤ ΝΕΡΟΥ

ΣΦΑΙΡΙΚΟΣ ΔΙΑΚΟΠΤΗΣ ΓΩΝΙΑΚΟΣ-ΕΤΩΤΗΣ

ΜΠΑΤΑΡΙΑ ΑΝΑΜΙΞΗΣ ΚΡΤΟΤ- ΖΕΣΤΟΤ ΝΕΡΟΤ ΔΙΚΛΙΔΑ

ΟΡΓΑΝΟ ΕΚΚΡΗΣΗΣ – ΟΡΓΑΝΟ ΕΚΚΡΗΣΗΣ ΜΕ ΠΛΑΣΤΗΡΑ
 ΟΡΓΑΝΟ ΕΚΚΡΗΣΗΣ ΜΕ ΠΕΡΙΣΤΡΕΦΟΜΕΝΟ ΡΑΜΦΟΣ –
 ΘΕΡΜΑΝΤΗΡΑΣ ΝΕΡΟΥ

ΕΡΜΑΡΙΟ ΣΥΝΔΕΚΤΩΝ (ΚΑΤΩΗ)/ ΚΡΥΤΟ ΝΕΡΟΤ (Cw) 4
ΑΝΑΧΩΡΗΣΗ & ΖΕΣΤΟ ΝΕΡΟΤ (Hw) 3 ΑΝΑΧΩΡΗΣΗ
ΜΕ ΑΝΤΙΣΤΟΙΧΟΤΑ ΔΙΑΚΟΙΤΕΣ ΣΕ ΚΑΘΕ ΑΝΑΧΩΡΗΣΗ

ΟΡΓΑΝΟ ΕΚΦΡΑΣΗΣ ΜΕ ΡΑΚΟΡ ΓΙΑ ΕΤΙΚΑΜΠΤΟ
ΣΩΛΗΝΑ - ΤΑΡΩΣΤΟΜΙΟ ΑΛΥΣΗΣ ΣΕ ΚΗΠΟ

ΠΤΡΟΣΒΕΣΤΙΚΟ ΕΡΜΑΡΙΟ

Δ
ΑΤΤΟΜΑΘΗ ΒΑΒΙΔΑ ΑΕΡΙΣΜΟΤ ΣΩΛΗΝΩΣΕΩΣ

ΒΑΛΙΔΑ ΑΝΤΕΠΙΣΤΡΟΦΗΣ –
ΜΕΤΡΗΤΗΣ ΝΕΡΟΥ

 ΤΥΠΙΚΗ ΔΙΑΤΞΗ ΣΥΝΔΕΣΗΣ ΜΕΤΡΗΤΗ

ΜΟΝΩΣΗ ΣΩΛΗΝΩΣΗΣ ΖΕΣΤΟΥ ΝΕΡΟΥ ΧΡΗΣΗΣ ΚΑΙ
ΑΝΑΚΤΙΚΟΦΟΡΙΑΣ (ARMAFLEX, 13mm)

ΠΛΩΤΗΡΙΟ ΠΛΑΤΩΝ – ΠΛΩΤΗΡΙΟ ΠΟΤΩΝ

ΠΡΟΣΒΕΣΤΙΚΟ ΕΡΜΑΡΙΟ ΜΕΤΑΛΛΙΚΗΣ ΚΑΤΑΣΚΕΥΗΣ
ΕΡΓΕΡΟΤ ΧΡΩΜΑΤΟΣ ΜΕ ΕΛΑΣΤΙΚΟ ΦΙ9
ΣΟΛΗΝΑ ΜΕ ΑΚΡΟΦΥΣΙΟ, ΜΗΚΟΣ 20Μ.
ΜΟΝΙΜΑ ΣΥΝΔΕΔΕΜΕΝΟ ΜΕ ΤΟ ΔΙΚΤΥΟ ΉΔΡΕΥΣΗΣ

ΔΙΑΤΗΡΗΤΕΣ ΣΙΔΗΡΟΠΛΑΣΤΗΡΕΣ		ΔΙΑΤΗΡΗΤΕΣ Fe-Nb/Al/Fe-Nb
ΠΕΡΙΓΡΑΦΗ	ΟΝΟΜΑΤΙΣΤΙΚΗ ΔΙΑΤΗΡΗΤΗΣ	ΔΙΑΤΗΡΗΤΗΣ ΥΜΕΝΟ Ου
ΑΥΤΟΤΕΛΕΣ ΤΡΑΠΕΖΙΔΕΣ (K.N.)	DN20	§18X1.0
ΣΤΑΘΕΡΗ Κ.Ν. ΠΡΟΜΟΛΟΓΑ ΑΥΤΟ ΤΕΛΕΣΗ Κ.Ν.	DN15	§15X1.0
ΑΥΤΟΤΕΛΕΣ ΤΡΑΠΕΖΙΔΕΣ ΑΥΤΟ ΤΕΛΕΣΗ	DN15	§18X2.0
ΣΙΔΗΡΟΠΛΑΣΤΗΡΕΣ Κ.Ν. Ζ.Ν. ΑΥΤΟ ΗΛΙΚΟ	DN15	§15X1.0
		§18X2.0

ΕΡΓΟ :

ΑΠΟΚΑΤΑΣΤΑΣΗ-ΕΠΙΣΚΕΥΗ ΔΙΑΤΗΡΗΤΕΟΥ ΚΤΗΡΙΟΥ ΜΕ ΒΟΗΘΗΤΙΚΑ ΚΥΣΜΑΤΑ ΚΑΙ ΑΝΑΛΗΤΗ ΧΡΗΣΗΣ ΑΠΟ ΚΑΤΟΙΚΙΑ ΣΕ ΠΟΛΙΤΙΣΤΙΚΟ ΚΤΗΡΙΟ, ΕΠΙ ΤΗΣ ΟΔΟΥ ΔΙΟΣΚΟΥΡΩΝ 7, ΣΤΗΝ ΠΕΡΙΟΧΗ ΤΗΣ ΠΛΑΚΑΣ, ΣΤΟΝ ΔΗΜΟ ΑΘΗΝΑΙΩΝ.


ΘΕΣΗ :

ΟΔΟΣ ΔΙΟΣΚΟΥΡΩΝ 7 - Ο.Τ. 60074 - ΠΕΡΙΟΧΗ "ΠΛΑΚΑ" - ΔΗΜΟΣ ΑΘΗΝΑΙΩΝ
Π.Ε. ΚΕΝΤΡΙΚΟΥ ΤΟΜΕΑ ΑΘΗΝΑΣ - ΠΕΡΙΦΕΡΕΙΑ ΑΤΤΙΚΗΣ

ΕΡΓΟΔΟΤΗΣ : ΕΛΛΗΝΙΚΗ ΕΤΑΙΡΕΙΑ ΘΕΑΤΡΟΥ Α Ε Π Ε

ΕΡΓΟΔΟΤΗΣ :
ΕΛΛΗΝΙΚΗ ΕΤΑΙΡΕΙΑ ΘΕΑΤΡΟΥ Α.Ε.Π.Ε.
- Δ.Τ. ΘΕΑΤΡΟ ΤΕΧΝΗΣ ΚΑΡΟΛΟΥ ΚΟΥΝ

ΑΠΟΚΑΤΑΣΤΑΣΗ ΔΙΑΤΗΡΗΤΕΟΥ ΚΤΙΡΙΟΥ

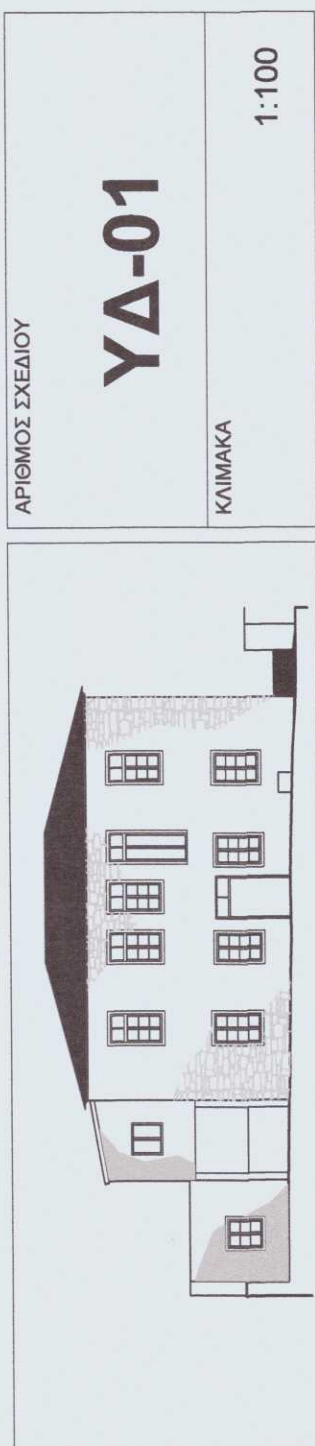

HMEPOMHINIA

ΑΠΡΙΛΙΟΣ 2024

ΤΙΤΛΟΣ ΣΧΕΔΙΟΥ

ΣΧΕΔΙΑ ΠΡΟΤΑΣΗΣ

ΥΔΡΕΥΣΗ

ΓΕΝΙΚΗ ΔΙΑΤΑΞΗ

ΚΑΤΟΨΗ ΙΣΟΓΕΙΟΥ

MEASURES:

ΑΡΧΙΤΕΚΤΟΝΙΚΗ ΜΕΛΕΤΗ:

ΠΑΠΑΤΡΙΑΝΤΑΦΥΛΛΟΥ ΜΑΡΙΑ

[illegible]

ΣΦΡΑΓΙΔΕΣ :

ΠΑΝΑΓΙΩΤΗΣ Α. ΛΕΠΙΔΑΣ
ΗΛΕΚΤΡΟΛΟΓΟΣ ΜΗΧΑΝΙΚΟΣ Ε.Μ.Π.
Αρ. Μητρώου Τ.Ε.Ε. 6527/97, Δ. Υπ. Βιοπ. Π. 1164
Παλαιονήσιος 24, ΑΓ. ΓΕΩΡΓΙΟΥ ΠΛΑΤΑ 651
Τηλ. 210 3621 116 - 694 4473977
ΔΩΜ: 035243900 - ΔΟΥ: ΚΑΘΥΡΟΛΑΝΣ

