

ΥΠΟΜΝΗΜΑ ΗΛΕΚΤΡΙΚΩΝ ΣΥΜΒΟΛΩΝ



ΣΗΜΕΙΩΣΕΙΣ

1.ΤΟ ΕΡΩΤΗΡΙΟ ΤΟΥ ΗΛ ΠΙΝΑΚΑ ΚΑΙ ΟΛΟ ΤΟ ΥΛΙΚΟ ΡΑΓΑΣ ΘΑ ΕΙΝΑΙ ΚΑΤΕΛΑΧΙΣΤΟΥ ΙΣΟΔΥΝΑΜΟΥ ΤΥΠΟΥ ΑΒΒ.

2.ΟΙ ΗΛ ΠΙΝΑΚΕΣ ΘΑ ΕΧΟΥΝ ΕΦΕΔΡΕΙΑ ΧΡΩΡΟΥ 30% ΚΑΤΕΛΑΧΙΣΤΟΝ.

ΑΔΑ-9ΑΠΓ46ΛΚΟΤ-ΠΗΦ

ΤΙΣ ΠΡΟΣΩΠ ΒΥΘΕΡΑΝΕ...
ΤΗΣ ΕΠΙΧΕΙΡΗΣΗΣ ΤΗΣ ΔΙΑΜΕΣΗΣ ΑΡΧ. ΥΠΟΥΡΓ.

OMETE STRUCTURAL MONUMENTS
ARCHITECTONIKH MEΛETH
ΒΟΥΛΟΓΡΕΪΣΤΟΥ 34, ΑΘΗΝΑ, 16871, Γ.
OMETE STRUCTURAL MONUMENTS
ΠΑΡΥΡΤΗΜΑΤΗ 3, Ν. ΕΡΥΘΡΑΙΑ, 16871
COST ENGINEERING E.E.
25% ΜΑΡΤΙΟΥ 21, ΜΙΛΑΕΟ

ΕΛΛΗΝΙΚΗ ΔΗΜΟΚΡΑΤΙΑ
ΥΠΟΥΡΓΕΙΟ ΠΟΛΙΤΙΣΜΟΥ
ΚΕΝΤΡΙΚΟ ΕΓΚΛΗΜΑΤΩΝ

ΑΤ: 358187)
195-8-2025

ΔΙΑΓΡΑΜΜΑΤΑ ΗΛΕΚΤΡΙΚΩΝ ΠΙΝΑΚΩΝ ΙΣΧΥΡΑ ΡΕΥΜΑΤΑ - ΚΙΝΗΣΗ

IK-04

ΧΡΟΝΟΣ ΜΕΛΕΤΗΣ - ΟΚΤΩ

ΥΠΟΓΡΑΦΗ - ΣΦΡΑΓΙΔΑ

OMETEC structural MON. IKE
ΤΕΧΝΙΚΗ ΕΤΑΙΡΕΙΑ
ΜΑΚΡΑΝΤΩΝ 3, 14571 Ν. ΕΡΥΘΡΑΙΑ
Α.Φ.Μ. : 801519100 - Δ.Ο.Υ. : ΚΗΦΙΣΙΑΣ
ΑΡΙΘΜΟΣ ΜΗΤΡΩΟΥ Τ.Υ. : 27.62
ΑΡΙΘΜΟΣ Γ.Ε.ΜΗ. : 153493910000


THY : 697/2093630

ΓΕΝΙΚΕΣ ΠΑΡΑΤΗΡΗΣΕΙΣ ΓΙΑ ΤΟΥΣ ΗΛΕΚΤΡΙΚΟΥΣ ΠΙΝΑΚΕΣ

1. Ο ΚΑΤΕΛΘΥΣΤΗΣ ΤΩΝ ΠΙΝΑΚΩΝ ΘΑ ΠΡΕΠΕΙ ΝΑ ΔΙΑΒΕΤΕΙ ΣΧΕΤΙΚΟ ΠΙΣΤΟΠΟΙΗΤΟ "ISO 9001".
2. ΟΙ ΠΙΝΑΚΕΣ ΘΑ ΣΥΝΔΕΥΟΝΤΑΙ ΑΠΟ "ΜΟΝΟΓΡΑΜΜΙΚΟ ΔΙΑΓΡΑΜΜΑ", "ΠΙΣΤΟΠΟΙΩΣΗ ΔΟΜΩΝ ΣΕΙΡΑΣ" ΚΑΙ "ΜΕΤΑ ΥΛΙΚΩΝ ΠΙΝΑΚΑ". ΑΝΤΙΓΡΑΦΑ ΤΩΝ ΟΡΙΩΝ ΘΑ ΥΠΟΧΡΩΝΕΙ ΣΕ ΚΑΘΕ ΠΙΝΑΚΑ ΕΝΟΣ ΣΧΕΤΙΚΗΣ ΠΛΑΣΤΙΚΗΣ
3. Η ΣΥΜΠΛΗΡΩΣΗ ΚΑΙ Η ΕΞΟΤΕΡΙΚΗ ΣΥΜΜΕΤΟΧΗ ΤΩΝ ΠΙΝΑΚΩΝ ΘΑ ΠΡΕΠΕΙ ΝΑ ΑΔΟΚΗΛΕΥΕΤΑΙ ΤΟ ΕΡΓΟΣ ΔΩΣΤΕ ΝΑ ΚΑΤΑΧΕΙΡΕΤΗ ΤΟΥΣ ΤΟΤΟ ΤΟΥ ΕΡΓΟΥ ΑΠΟΡΕΥΕΤΑΙ ΡΗΤΑ ΝΑ ΓΙΝΕΙ ΟΠΛΟΔΟΧΗΤΕ ΣΧΕΤΙΚΗ ΕΡΓΑΣΙΑ ΜΕ ΤΑ ΠΑΡΑΡΤΗΣΑ
4. Η ΟΔΗΓΗΣ ΤΗΣ ΕΞΟΤΕΡΙΚΗΣ ΣΥΜΜΕΤΟΧΗΣ ΘΑ ΓΙΝΕΤΑΙ ΕΝΤΟΣ ΠΛΑΣΤΙΚΩΝ ΚΑΝΟΝΩΝ ΚΑΙ ΚΑΤΑΛΗΧΗΣ ΔΙΑΜΟΤΗΣ
5. ΤΑΥΤΕΣ ΔΙΟΜΕΙΣ ΠΙΝΑΚΕΣ ΘΑ ΕΧΟΥΝ ΕΝΑΝΤΙ ΕΓΓΡΑΦΗΣ ΔΟΜΩΝ ΤΩΝ ΠΙΝΑΚΩΝ ΚΑΙ ΤΩΝ ΠΙΝΑΚΩΝ ΤΟΠΕΣ ΚΑΙ ΤΑ ΕΞΟΤΕΡΙΚΑ ΔΙΑΧΡΙΣΤΑ
6. ΤΑ ΚΑΘΕ ΑΝΟΧΩΡΗΣ ΚΑΙ ΕΙΣΟΔΟΣ ΚΑΛΩΔΟΥ ΘΑ ΥΠΑΡΧΟΥΝ ΕΞΟΧΕΤΕΣ ΚΛΕΙΣΜΕΝ ΦΛΕΣΩΝ, ΟΥΛΑΤΕΡΩΣ ΚΑΙ ΓΕΙΩΣΗΣ
- (Κλίμακας τμήματος ΔΕΗ με χαρακτηρισμό Χ01, σφάλμα = 0, 1, 2, ... 36)
- (Κλίμακας τμήματος UPS με χαρακτηρισμό Χ01, σφάλμα = 0, 1, 2, ... 10)


ΠΑΡΑΤΗΡΗΣΕΙΣ

1. ΟΛΟΙ ΟΙ ΠΙΝΑΚΕΣ ΘΑ ΦΕΡΟΥΝ ΠΛΗΡΗ ΚΛΕΙΜΜΟΣΕΙΡΑ ΤΗ ΣΥΝΔΕΣΗ ΤΩΝ ΑΝΑΦΟΡΩΝ ΤΩΝ ΓΡΑΜΜΩΝ (ΚΑΙ ΤΙΣ ΕΦΕΔΡΙΚΕΣ), ΚΑΘΩΣ ΚΑΙ ΤΩΝ ΓΡΑΜΜΩΝ ΧΕΙΡΙΣΜΟΥ.
2. ΟΛΟΙ ΟΙ ΠΙΝΑΚΕΣ ΘΑ ΦΕΡΟΥΝ ΑΝΕΞΑΡΤΗΤΟΥΣ ΖΥΓΟΥΣ. ΟΥΔΕΠΟΤΕ ΚΑΙ ΓΕΩΓΡΑΦΙΚΑ ΘΑ ΕΙΝΑΙ ΚΑΤΑΣΧΕΥΗ ΤΩ ΕΝΤΑΞΗ ΠΡΟΣΩΠΙΚΟΥ ΒΡΑΧΥΚΥΚΛΙΟΥ. 16% ΕΚΤΟΣ ΕΑΝ ΑΝΑΦΕΤΕΤΑΙ ΔΙΑΦΟΡΕΤΙΚΑ.
3. ΟΛΟΙ ΟΙ ΠΙΝΑΚΕΣ ΘΑ ΕΧΟΥΝ ΕΦΕΔΡΙΚΟ ΧΩΡΟ 20% ΤΩ ΕΚΤΑΞΤΑΣΗ ΟΡΓΑΝΩΝ ΜΕΛΩΝΤΙΚΩΝ ΕΠΕΚΤΑΣΕΩΝ.

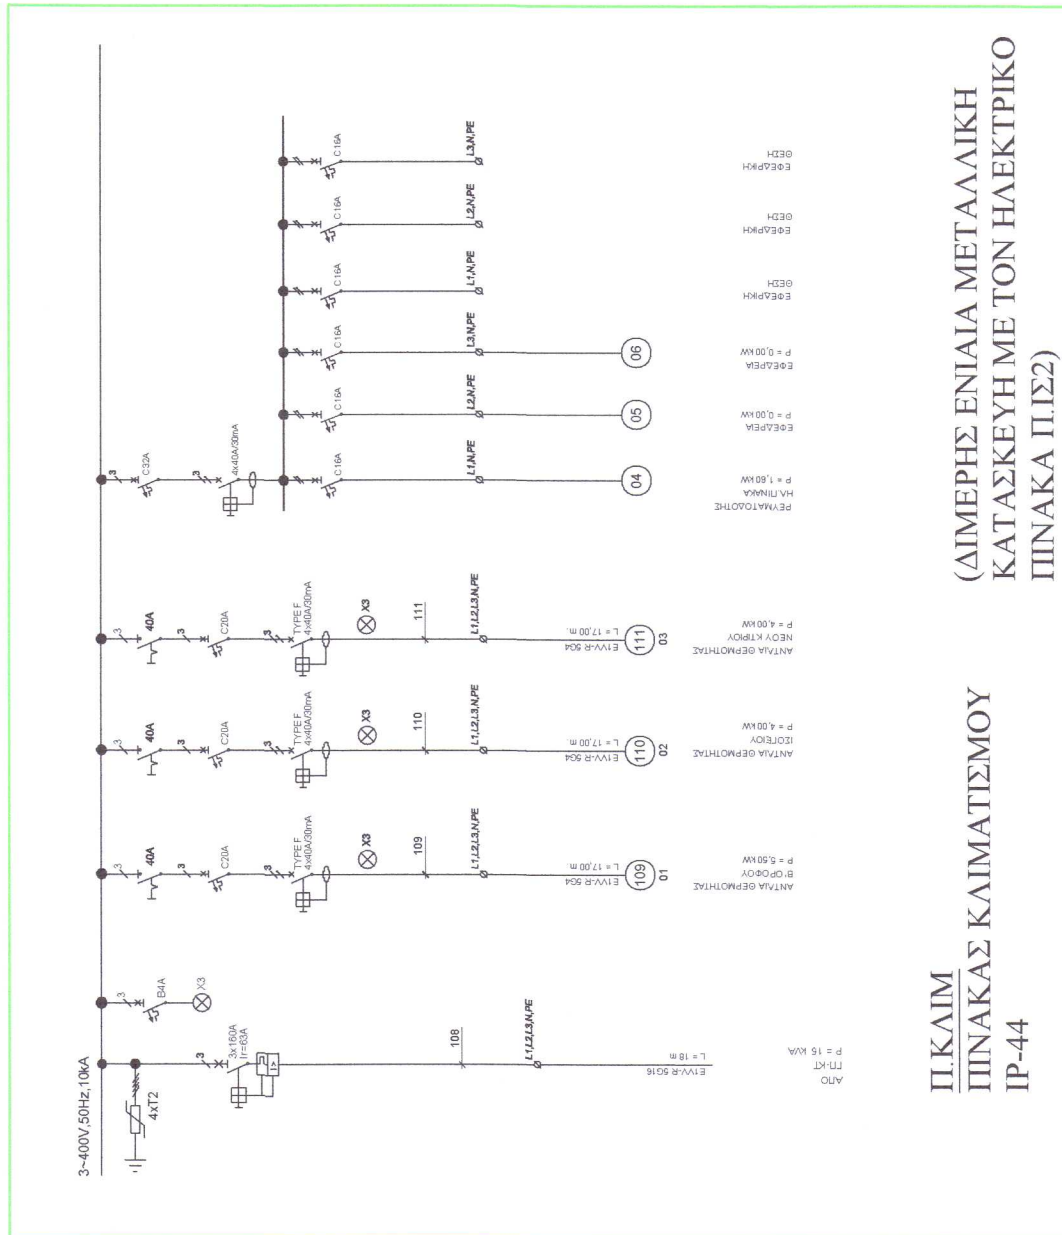


(ΔΙΜΕΡΗΣ ΕΝΙΑΙΑ ΜΕΤΑΛΛΙΚΗ
ΚΑΤΑΣΚΕΥΗ ΜΕ ΤΟΝ ΗΛΕΚΤΡΙΚΟ
ΠΙΝΑΚΑ Π.ΙΣ2)


ΠΙΝΑΚΑΣ ΚΑΙΜΑΤΙΣΜΟΥ
IP-44

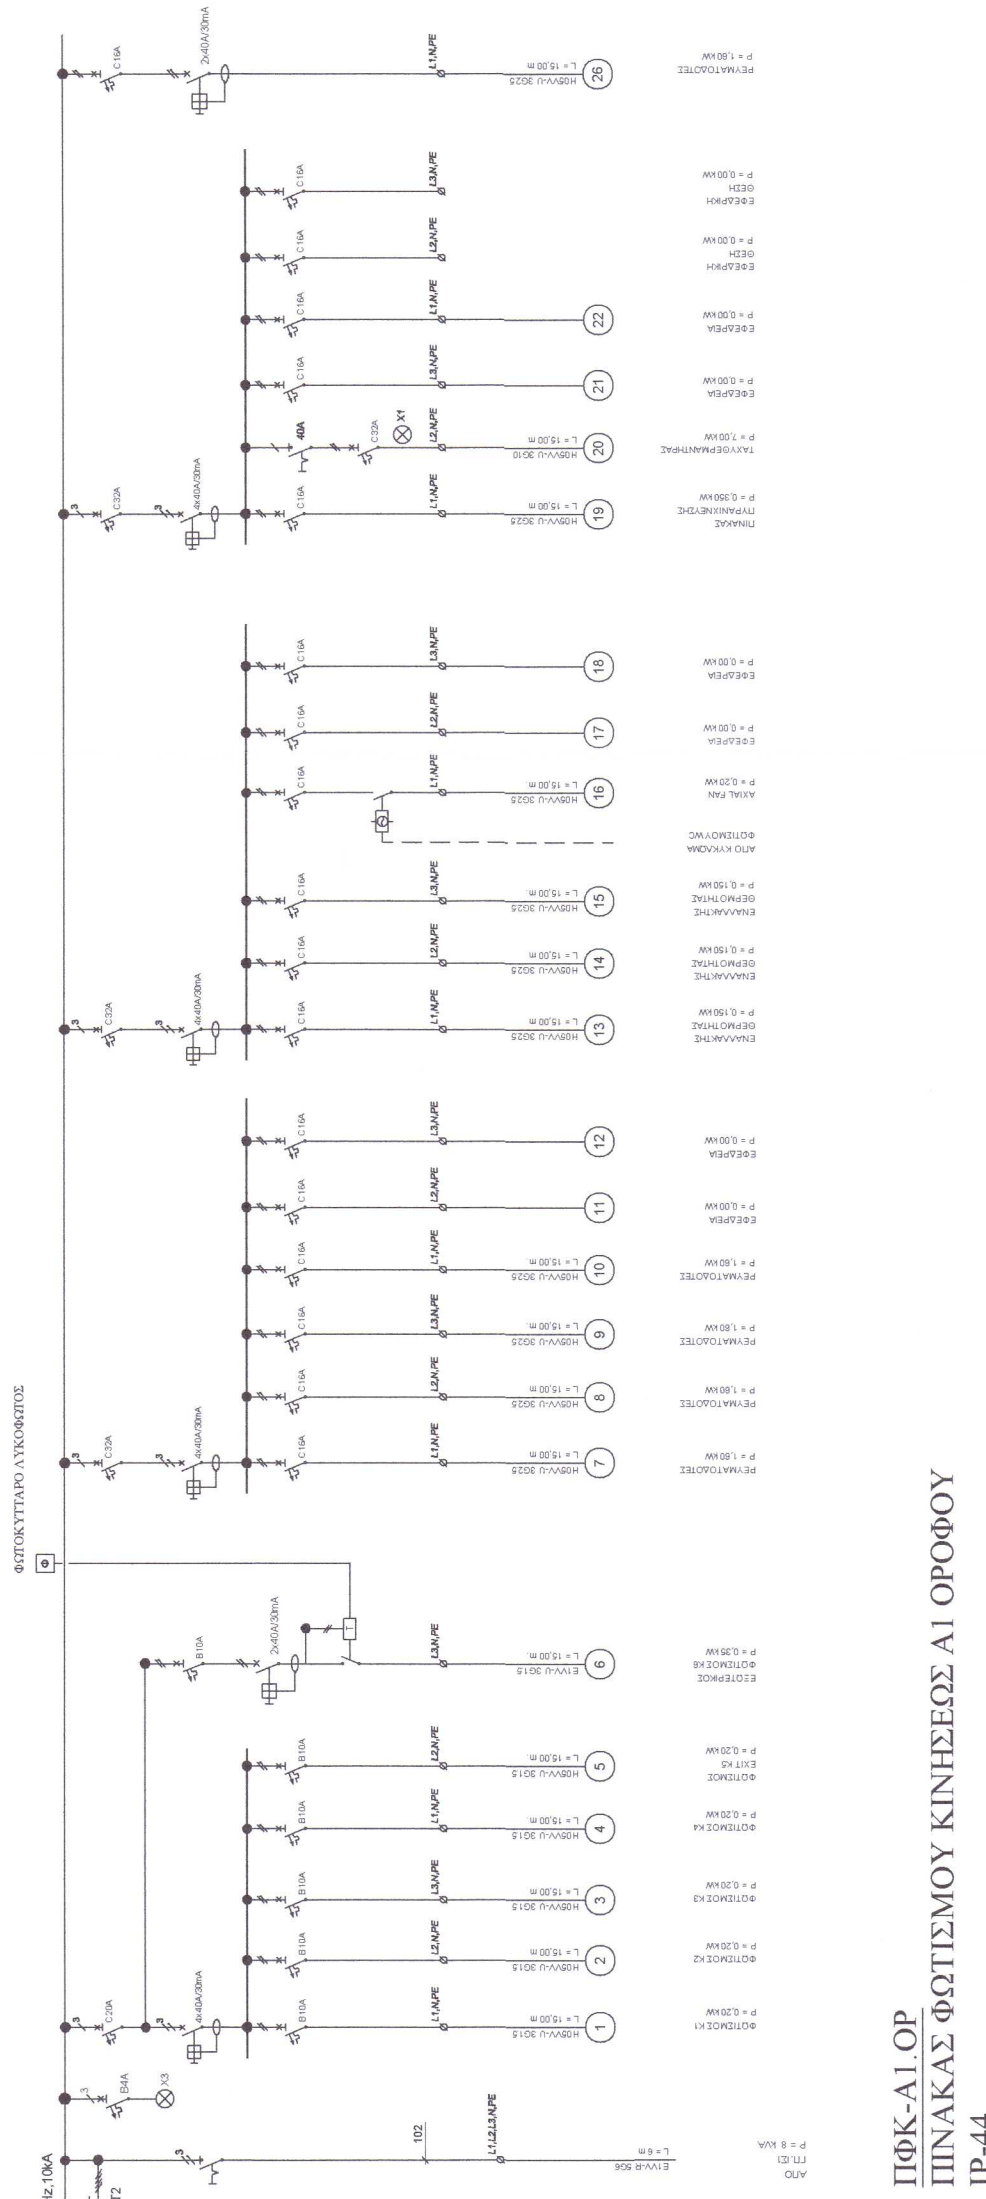


ΠΦΚ-Α1.ΟΡ
ΠΙΝΑΚΑΣ ΦΩΤΙΣΜΟΥ ΚΙΝΗΣΕΩΣ Α1 ΟΡΟΦΟΥ
IP-44

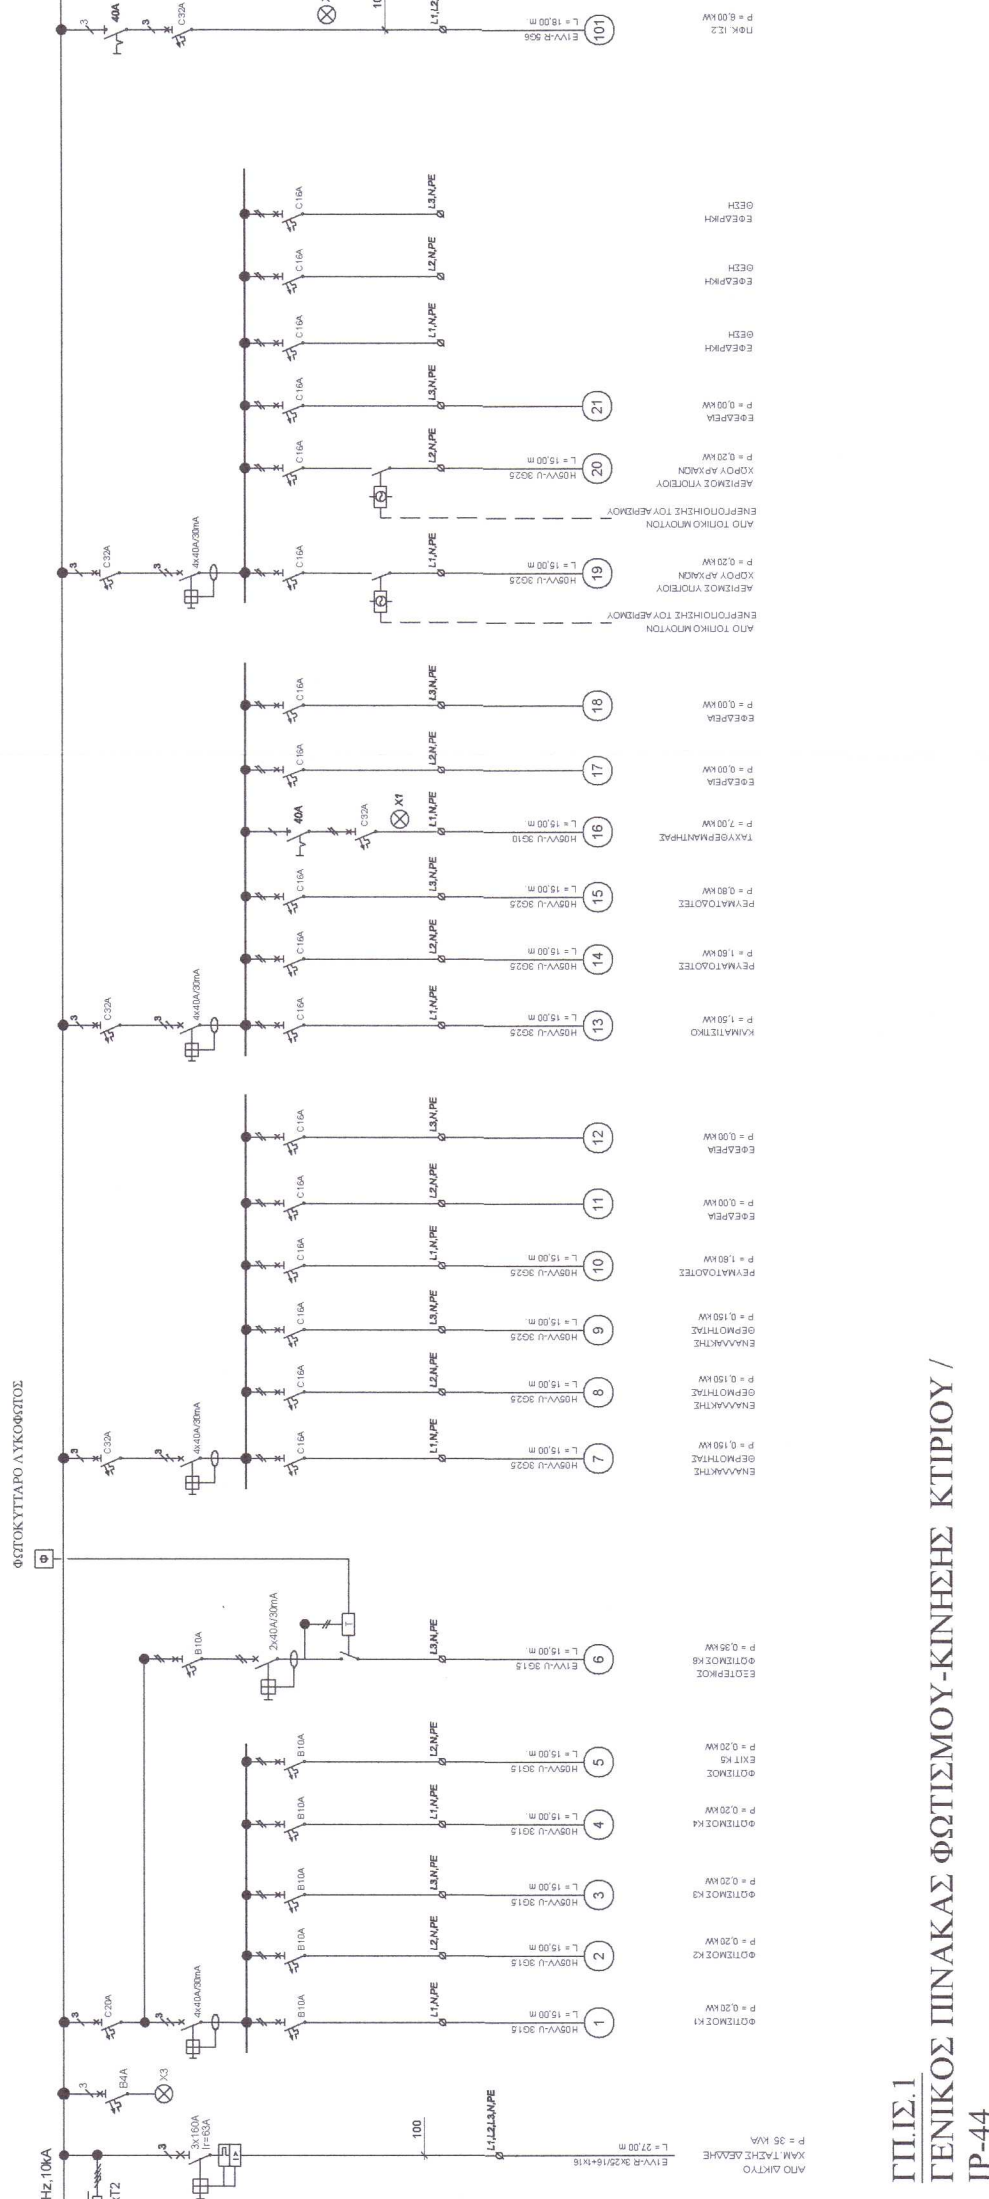


ΓΠΣ.1
ΓΕΝΙΚΟΣ ΠΙΝΑΚΑΣ ΦΩΤΙΣΜΟΥ-ΚΙΝΗΣΗΣ ΚΤΙΡΙΟΥ /
IP-44

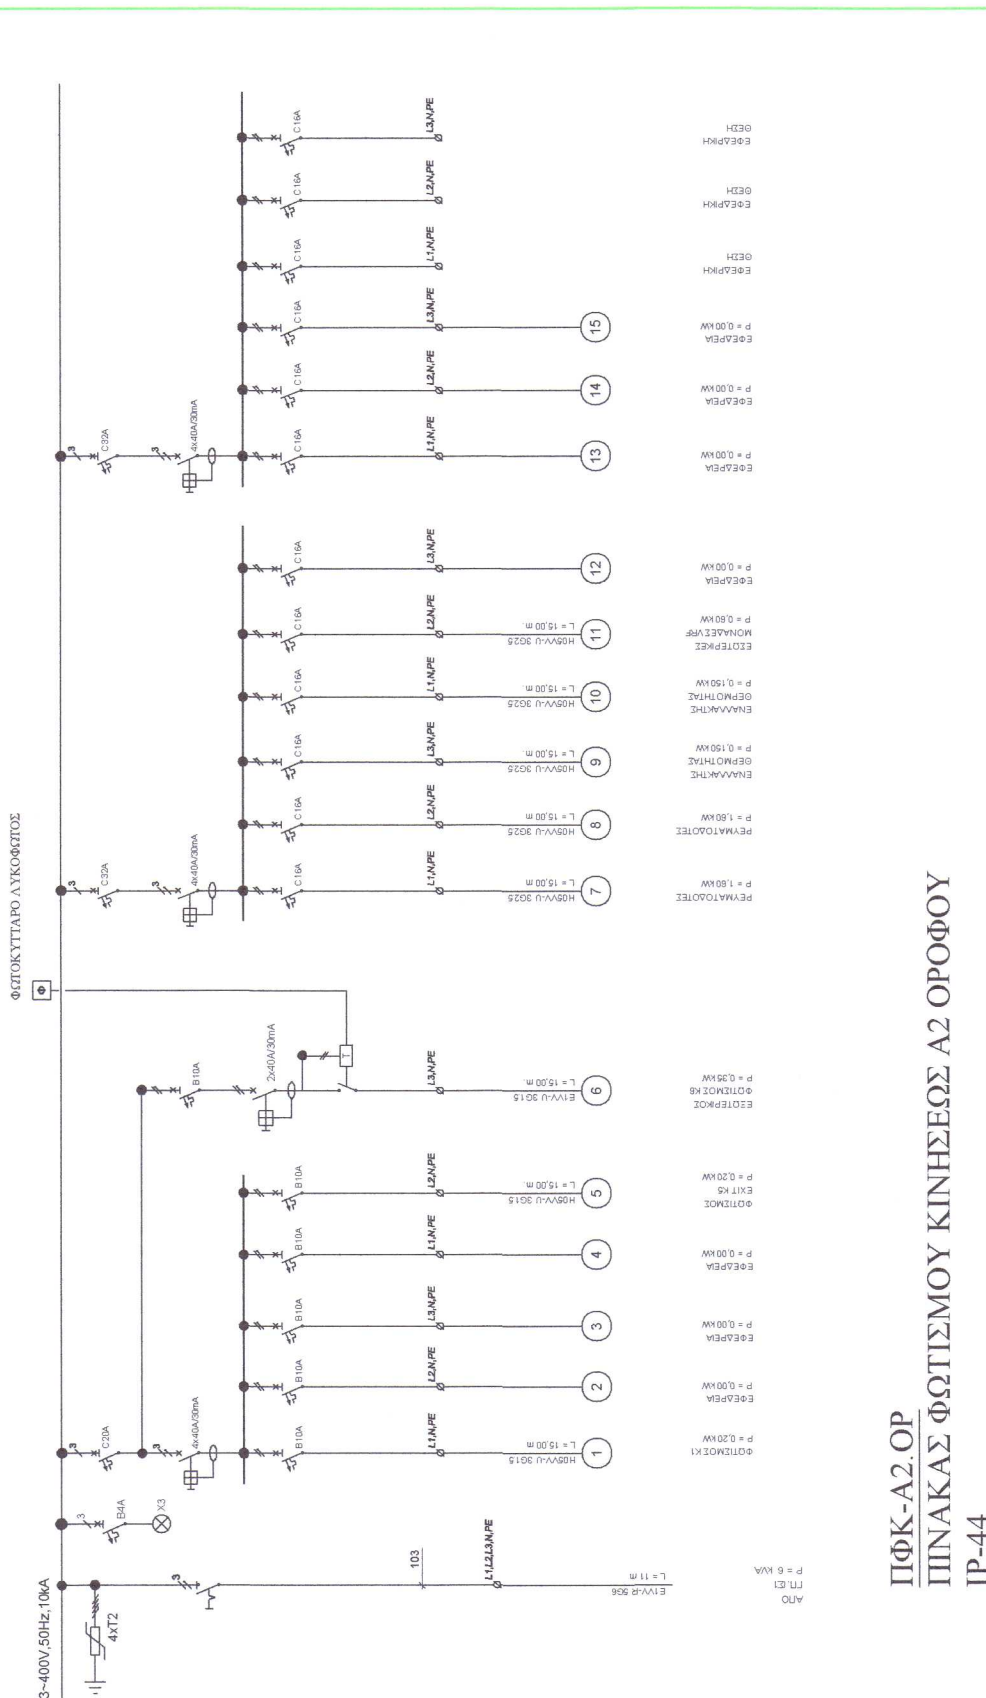


ΠΦΚ-Α2.ΟΡ
ΠΙΝΑΚΑΣ ΦΩΤΙΣΜΟΥ ΚΙΝΗΣΕΩΣ Α2 ΟΡΟΦΟΥ
IP-44

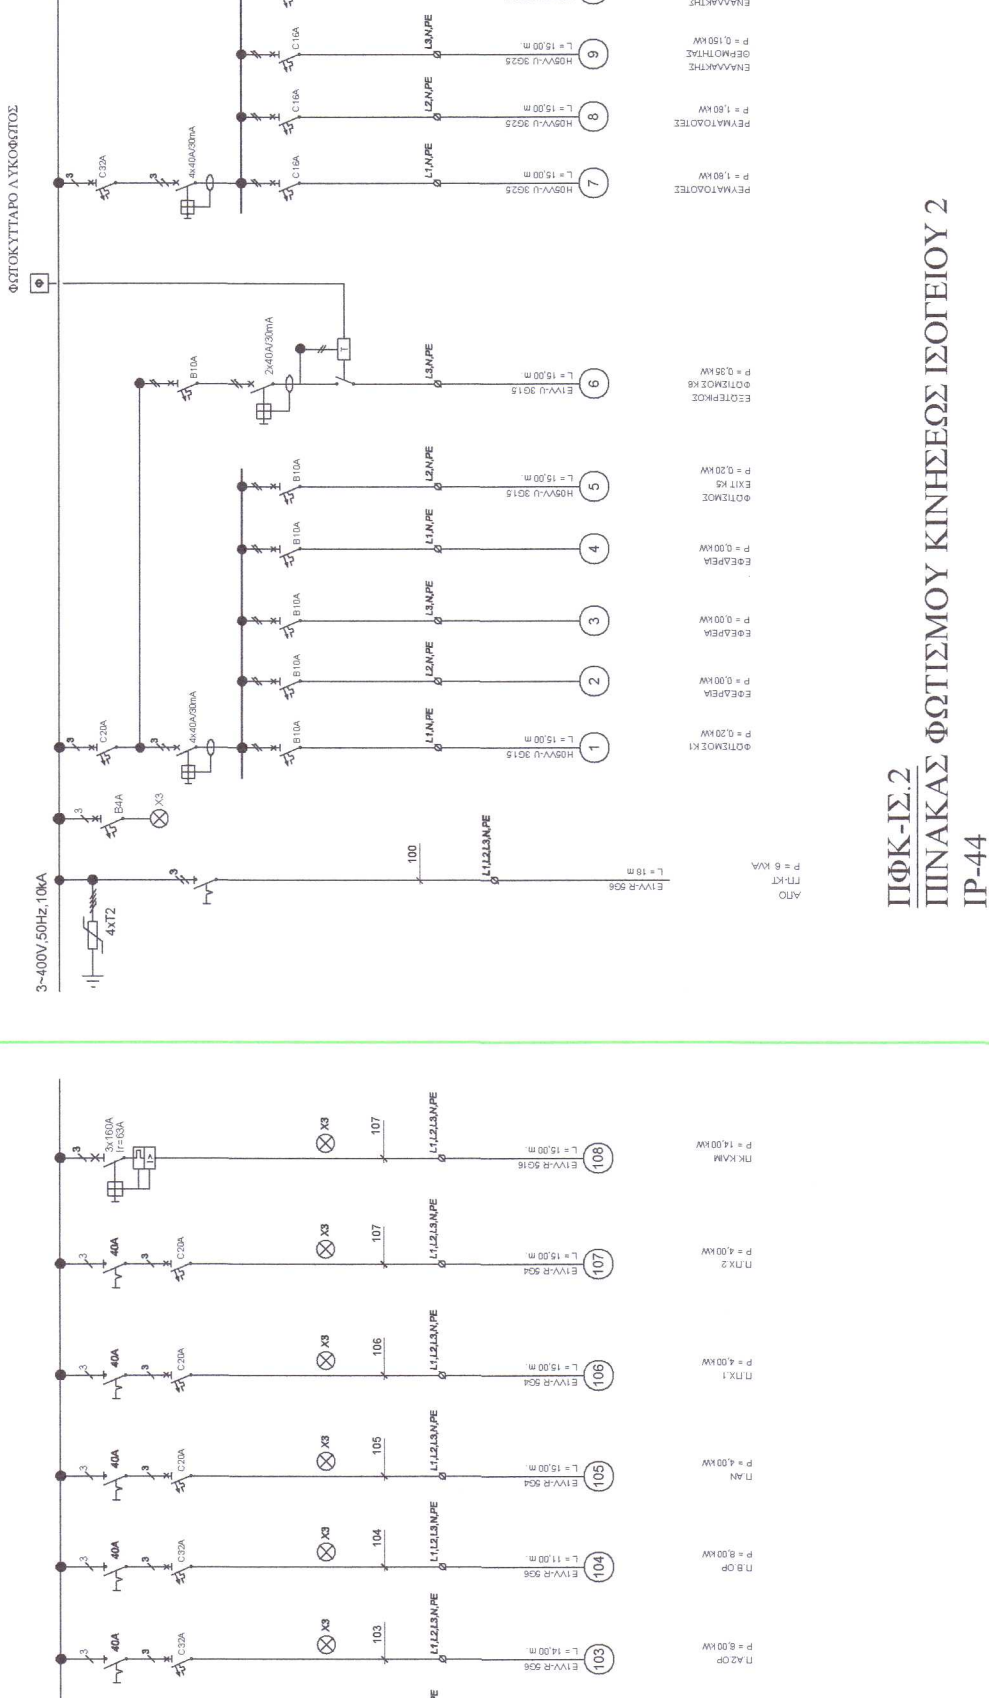


ΠΦΚ-ΙΣ.2
ΠΙΝΑΚΑΣ ΦΩΤΙΣΜΟΥ ΚΙΝΗΣΕΩΣ ΙΣΟΓΕΙΟΥ 2
IP-44

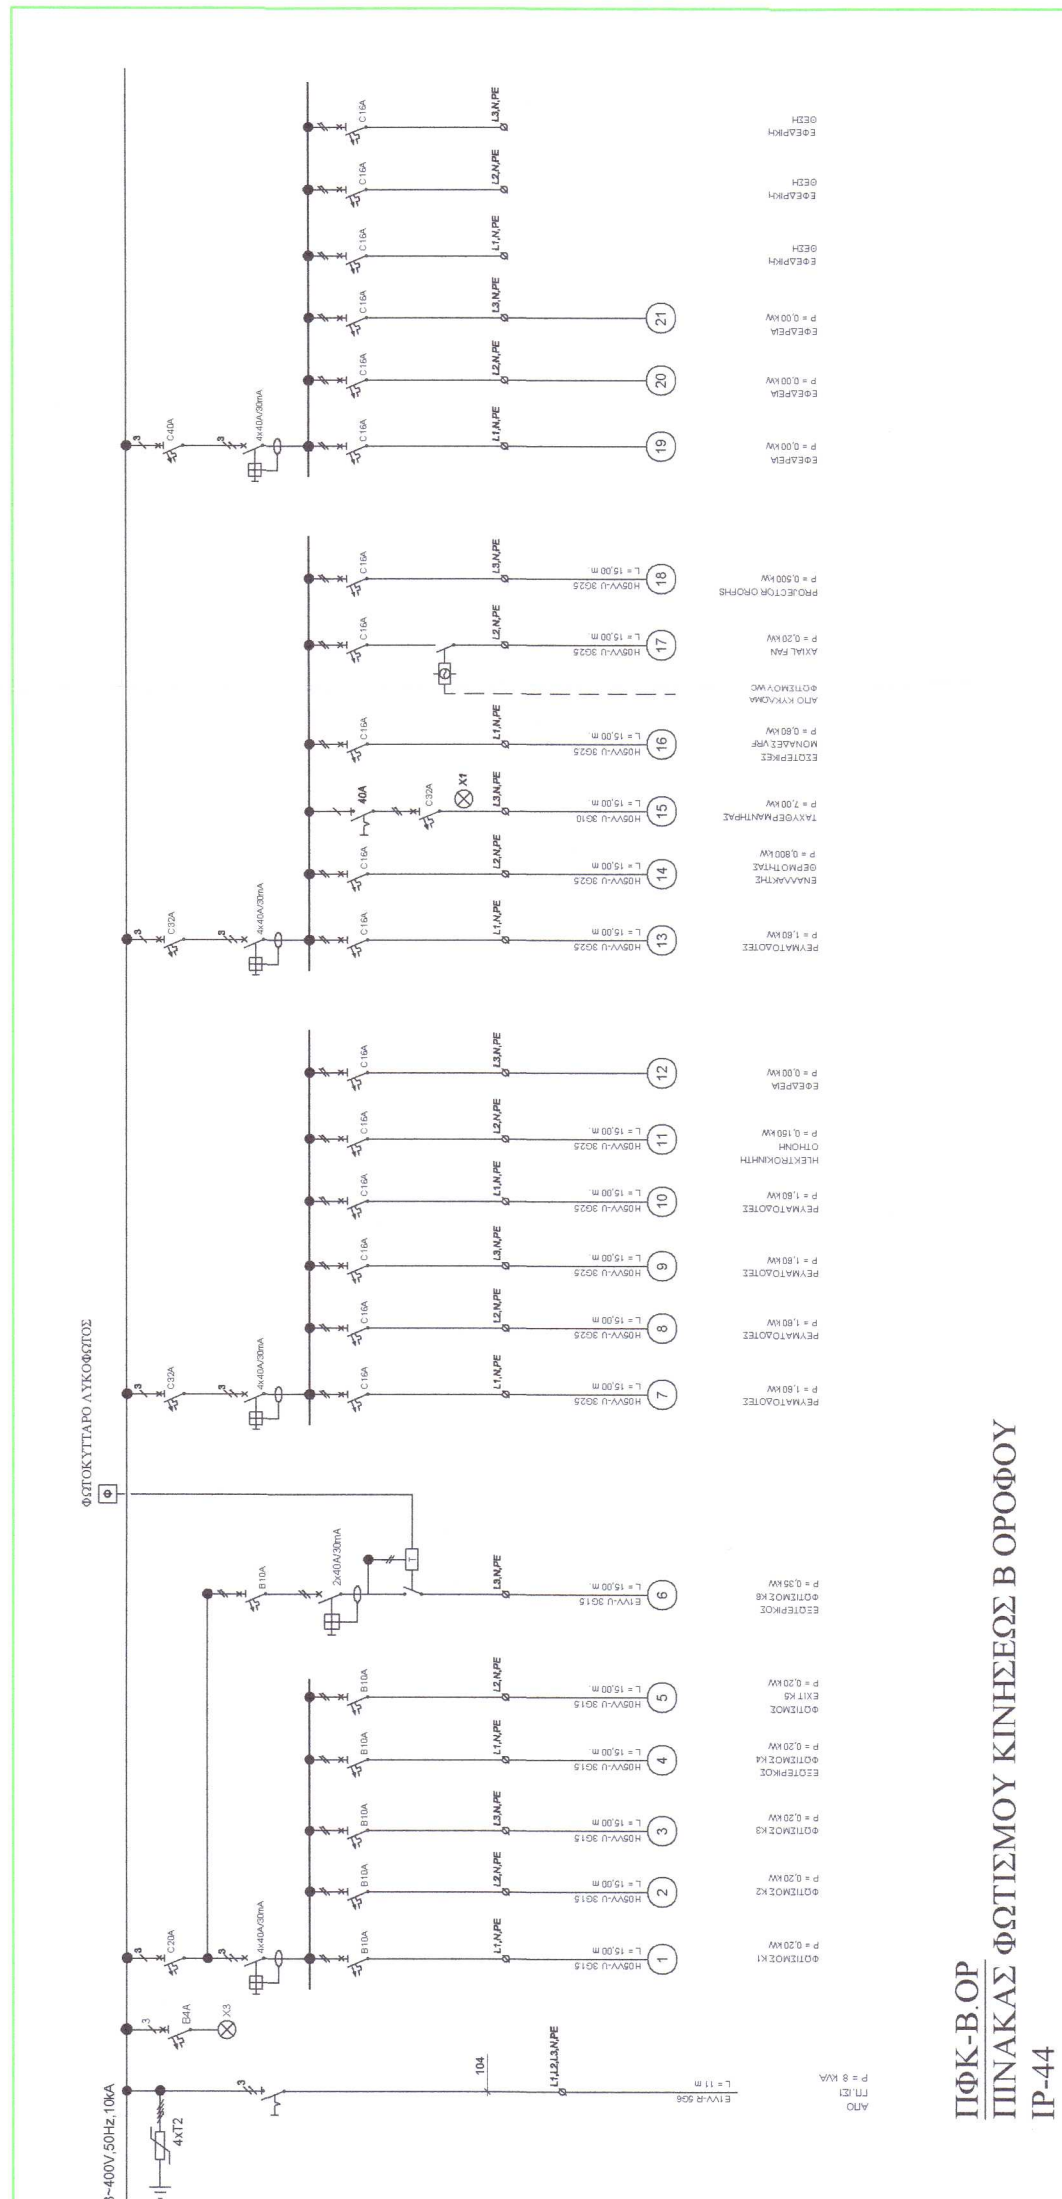


ΠΦΚ-Β.ΟΡ
ΠΙΝΑΚΑΣ ΦΩΤΙΣΜΟΥ ΚΙΝΗΣΕΩΣ Β ΟΡΟΦΟΥ
IP-44

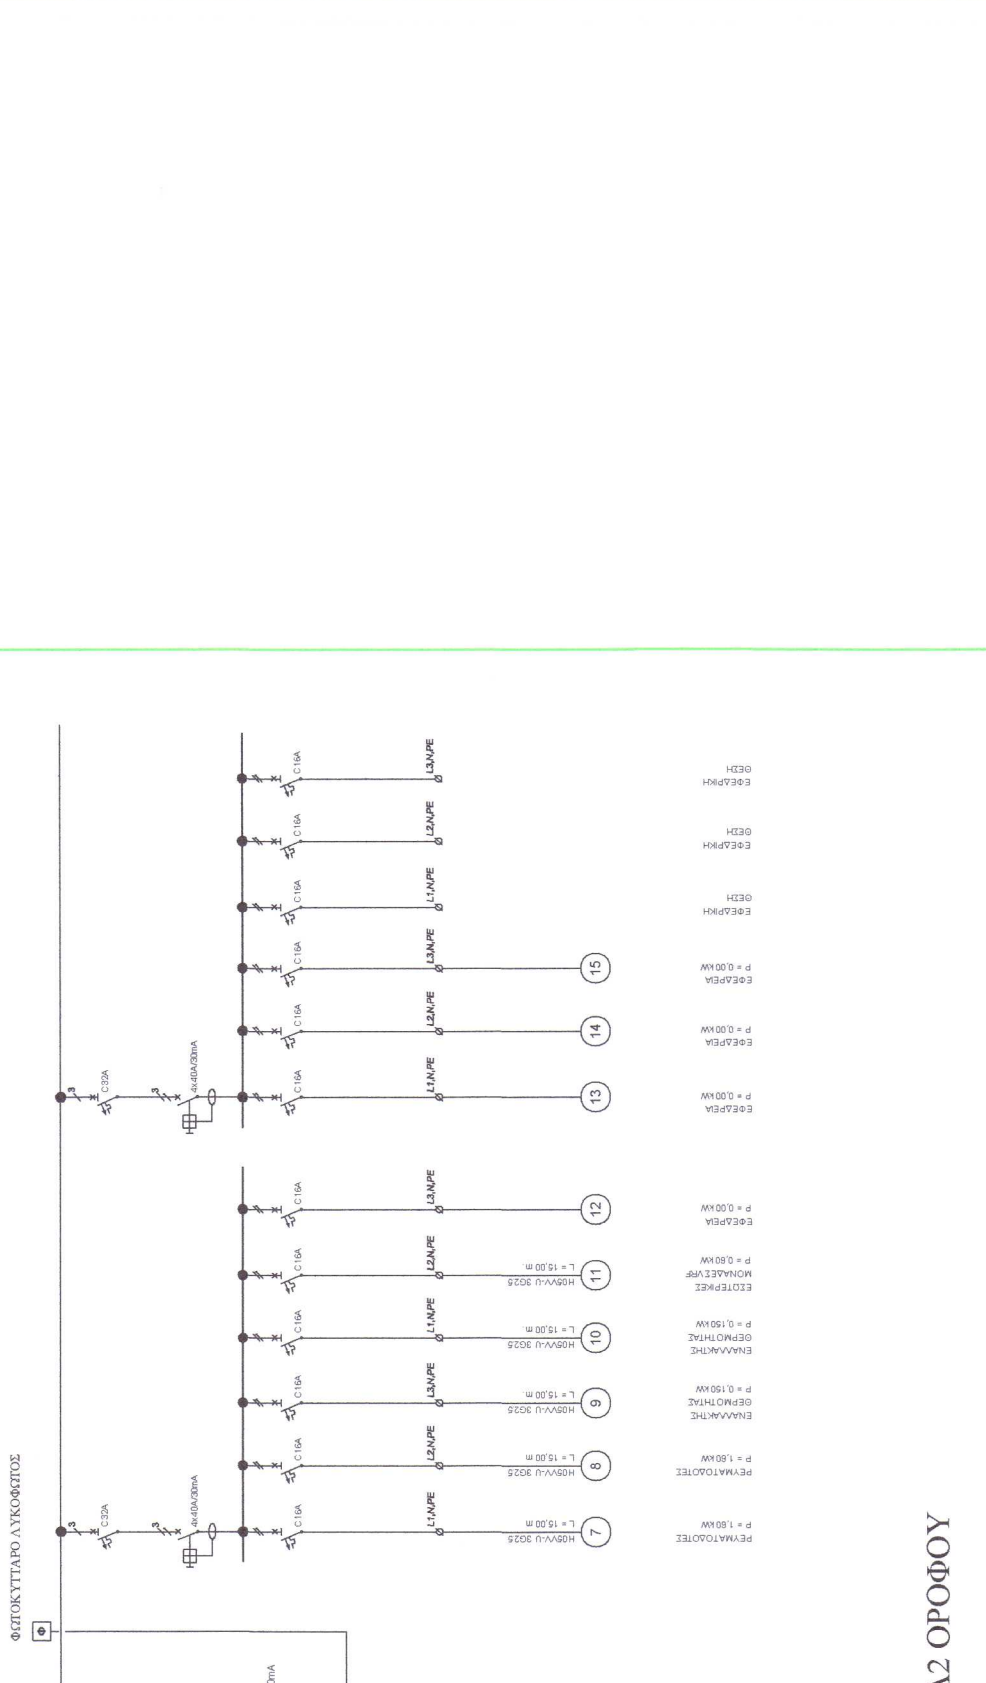


ΠΦΚ-Α2.ΟΡ
ΠΙΝΑΚΑΣ ΦΩΤΙΣΜΟΥ ΚΙΝΗΣΕΩΣ Α2 ΟΡΟΦΟΥ
IP-44

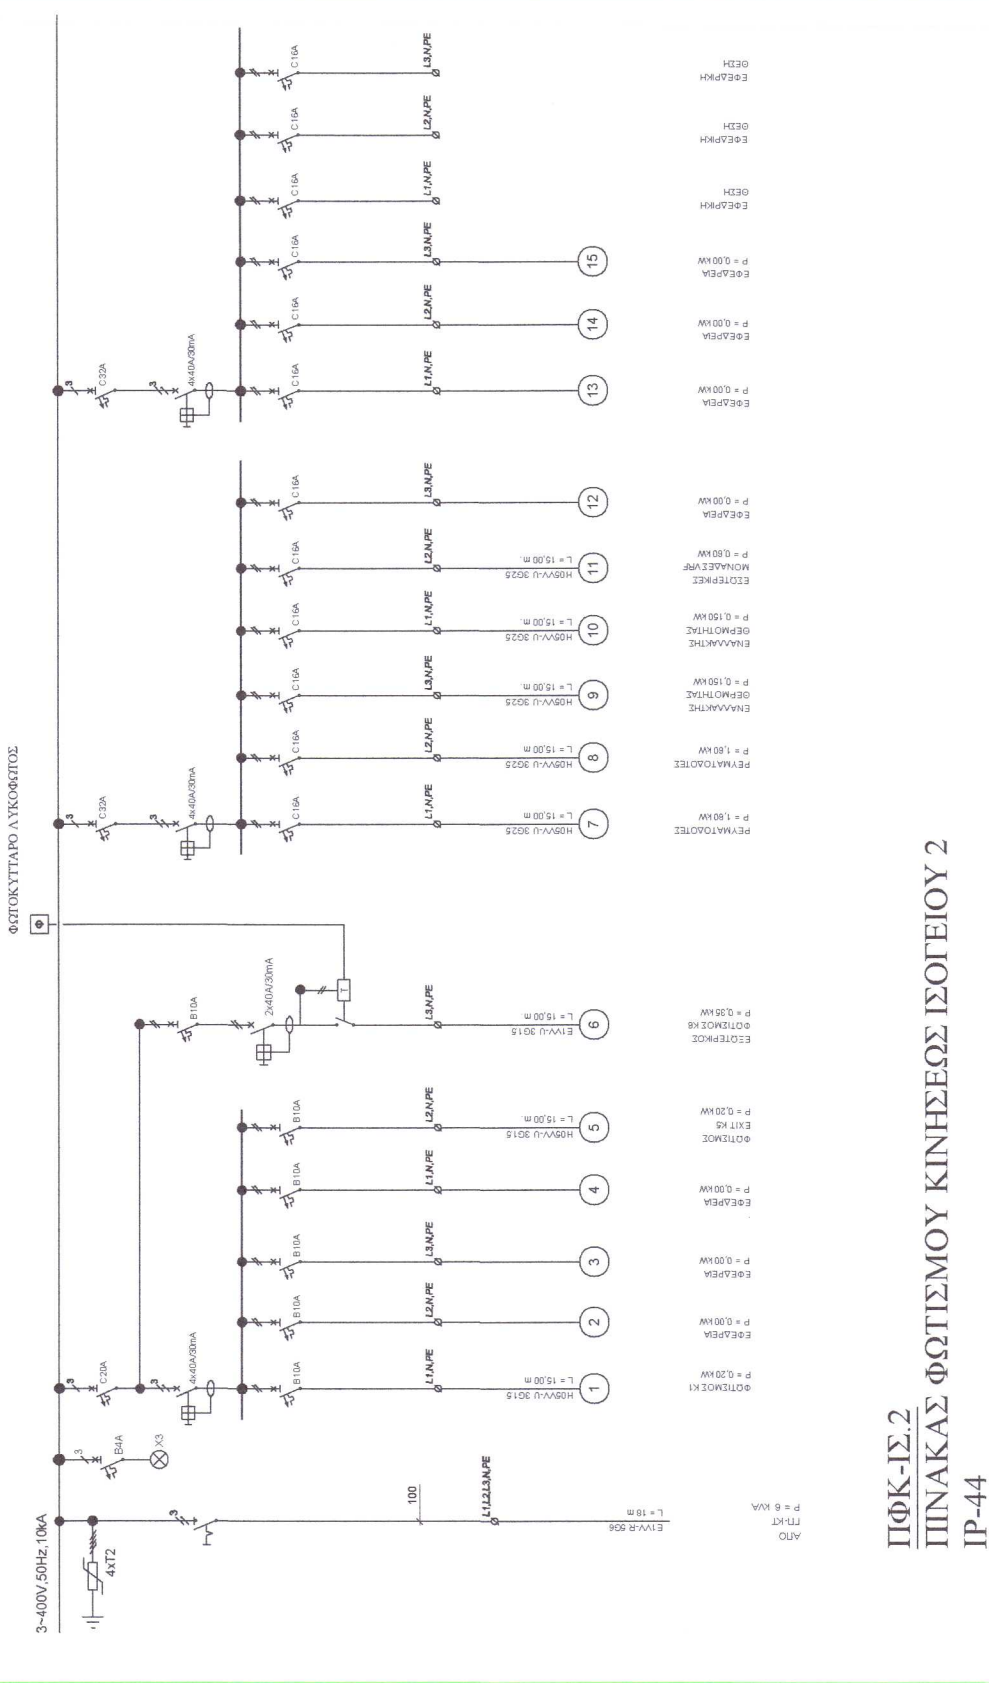


ΠΦΚ-ΙΣ.2
ΠΙΝΑΚΑΣ ΦΩΤΙΣΜΟΥ ΚΙΝΗΣΕΩΣ ΙΣΟΓΕΙΟΥ 2
IP-44

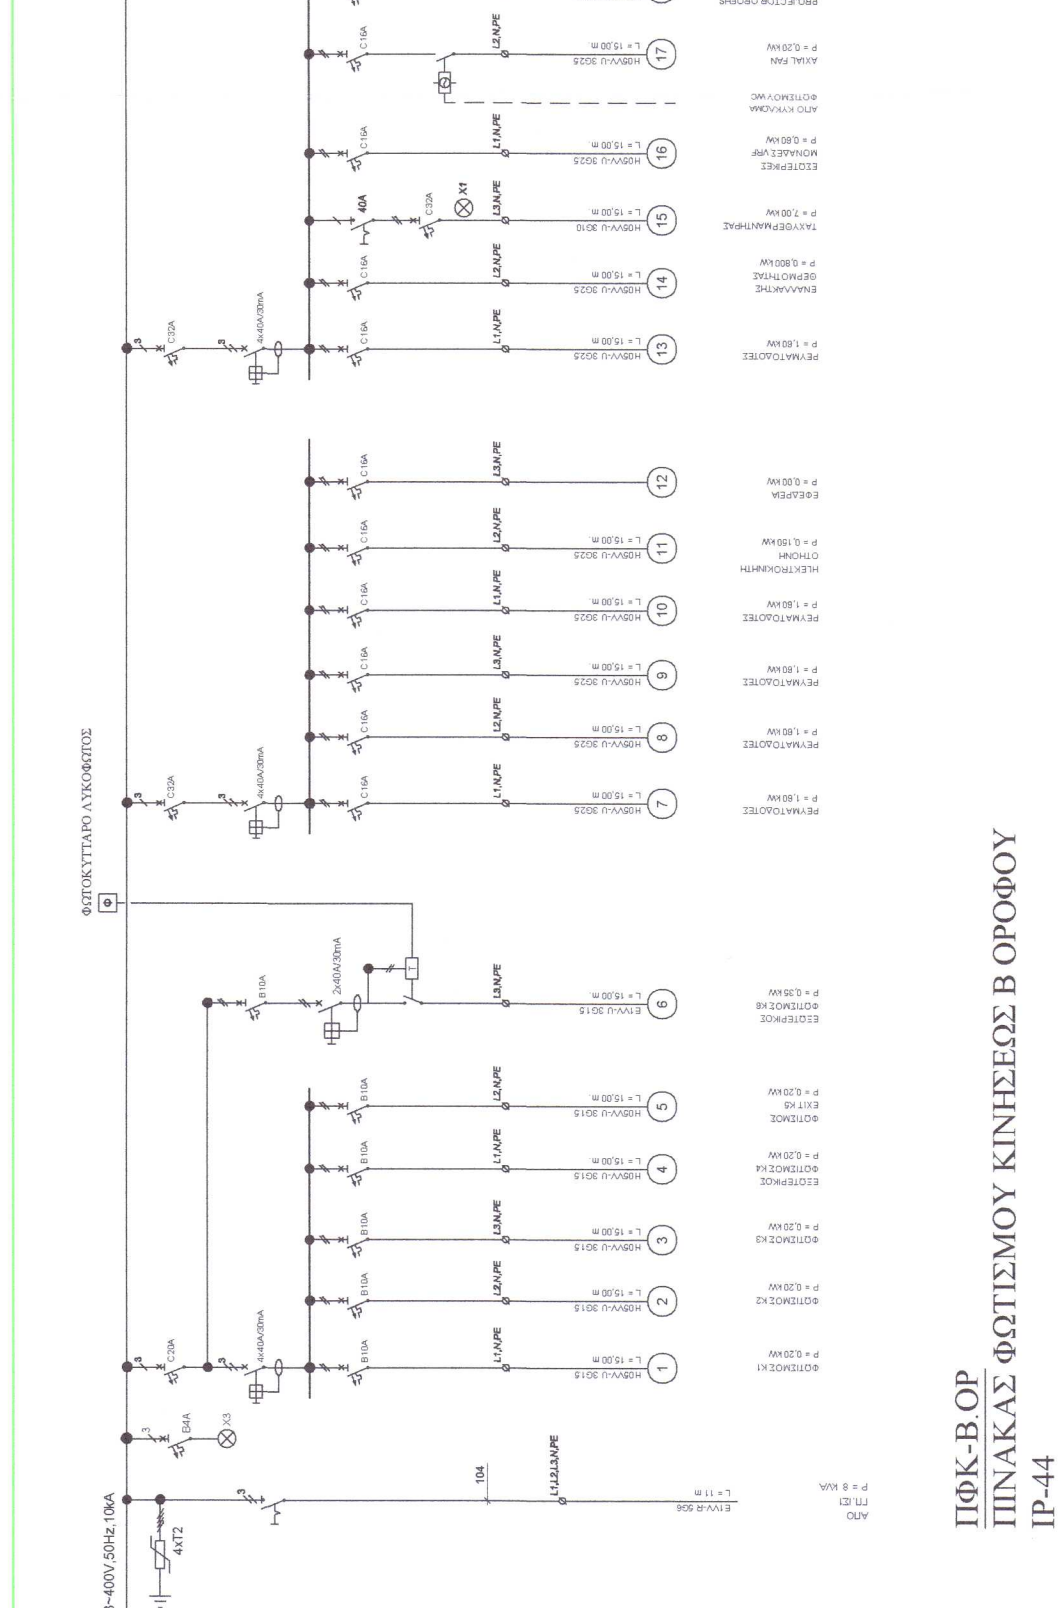

ΠΦΚ-Β.ΟΡ
ΠΙΝΑΚΑΣ ΦΩΤΙΣΜΟΥ ΚΙΝΗΣΕΩΣ Β ΟΡΟΦΟΥ
IP-44

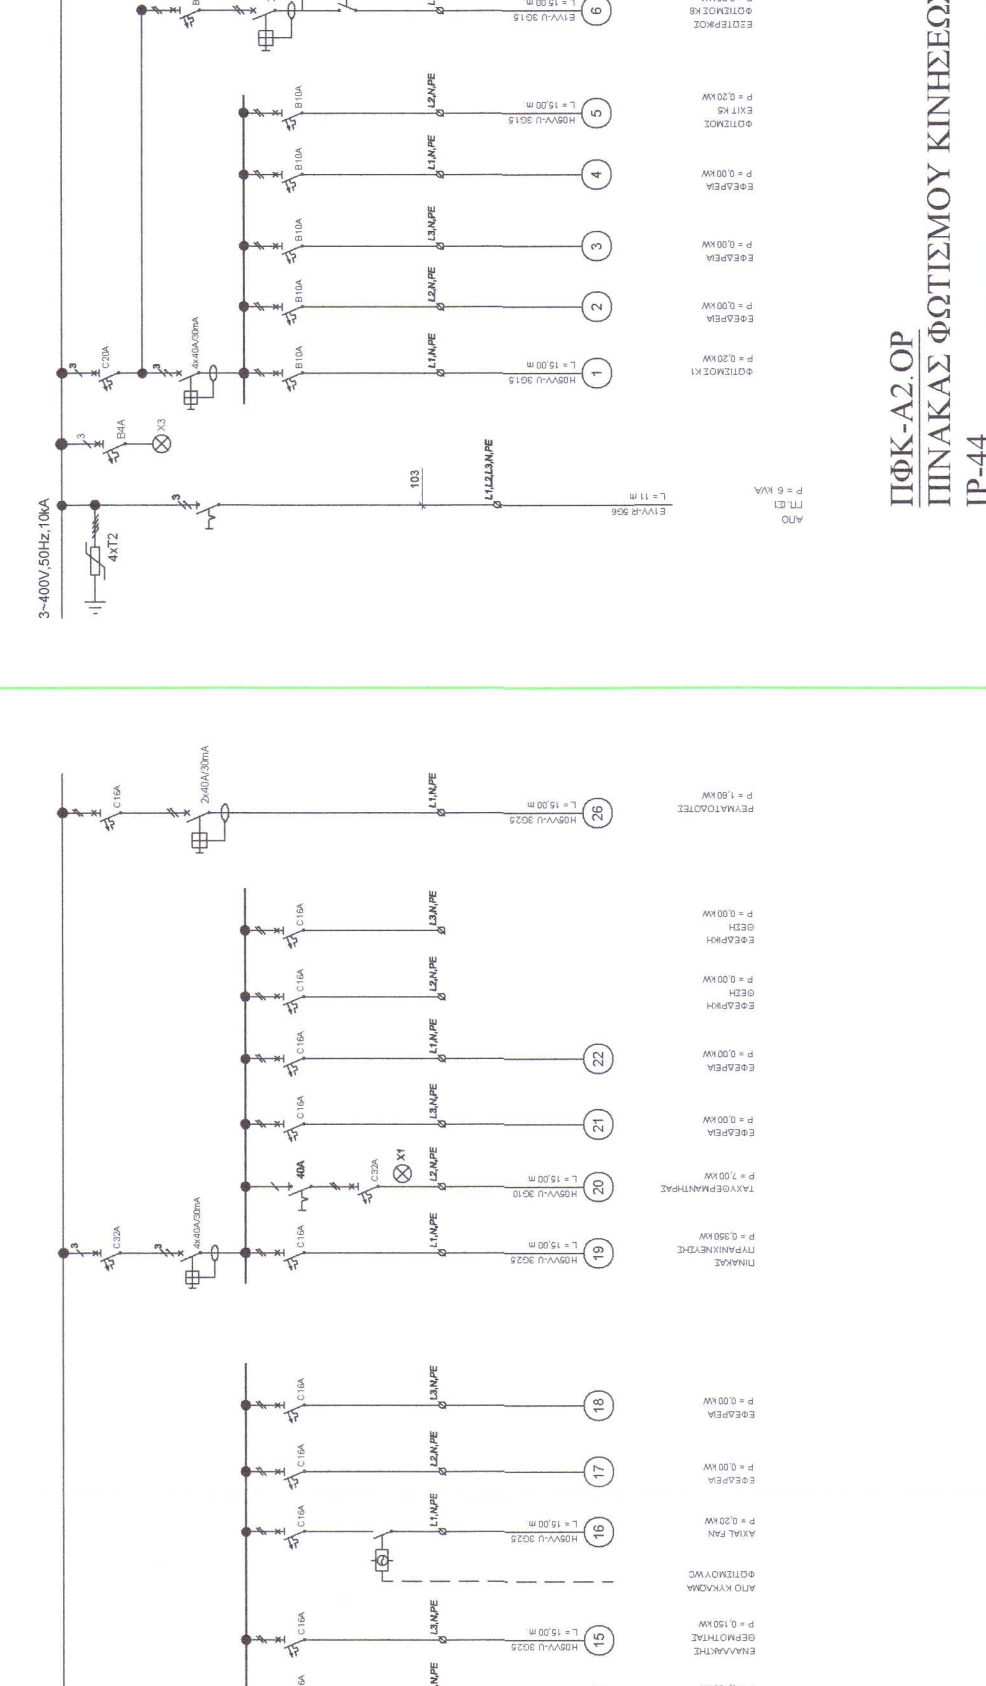

ΠΦΚ-Α1.ΟΡ
ΠΙΝΑΚΑΣ ΦΩΤΙΣΜΟΥ ΚΙΝΗΣΕΩΣ Α1 ΟΡΟΦΟΥ
IP-44

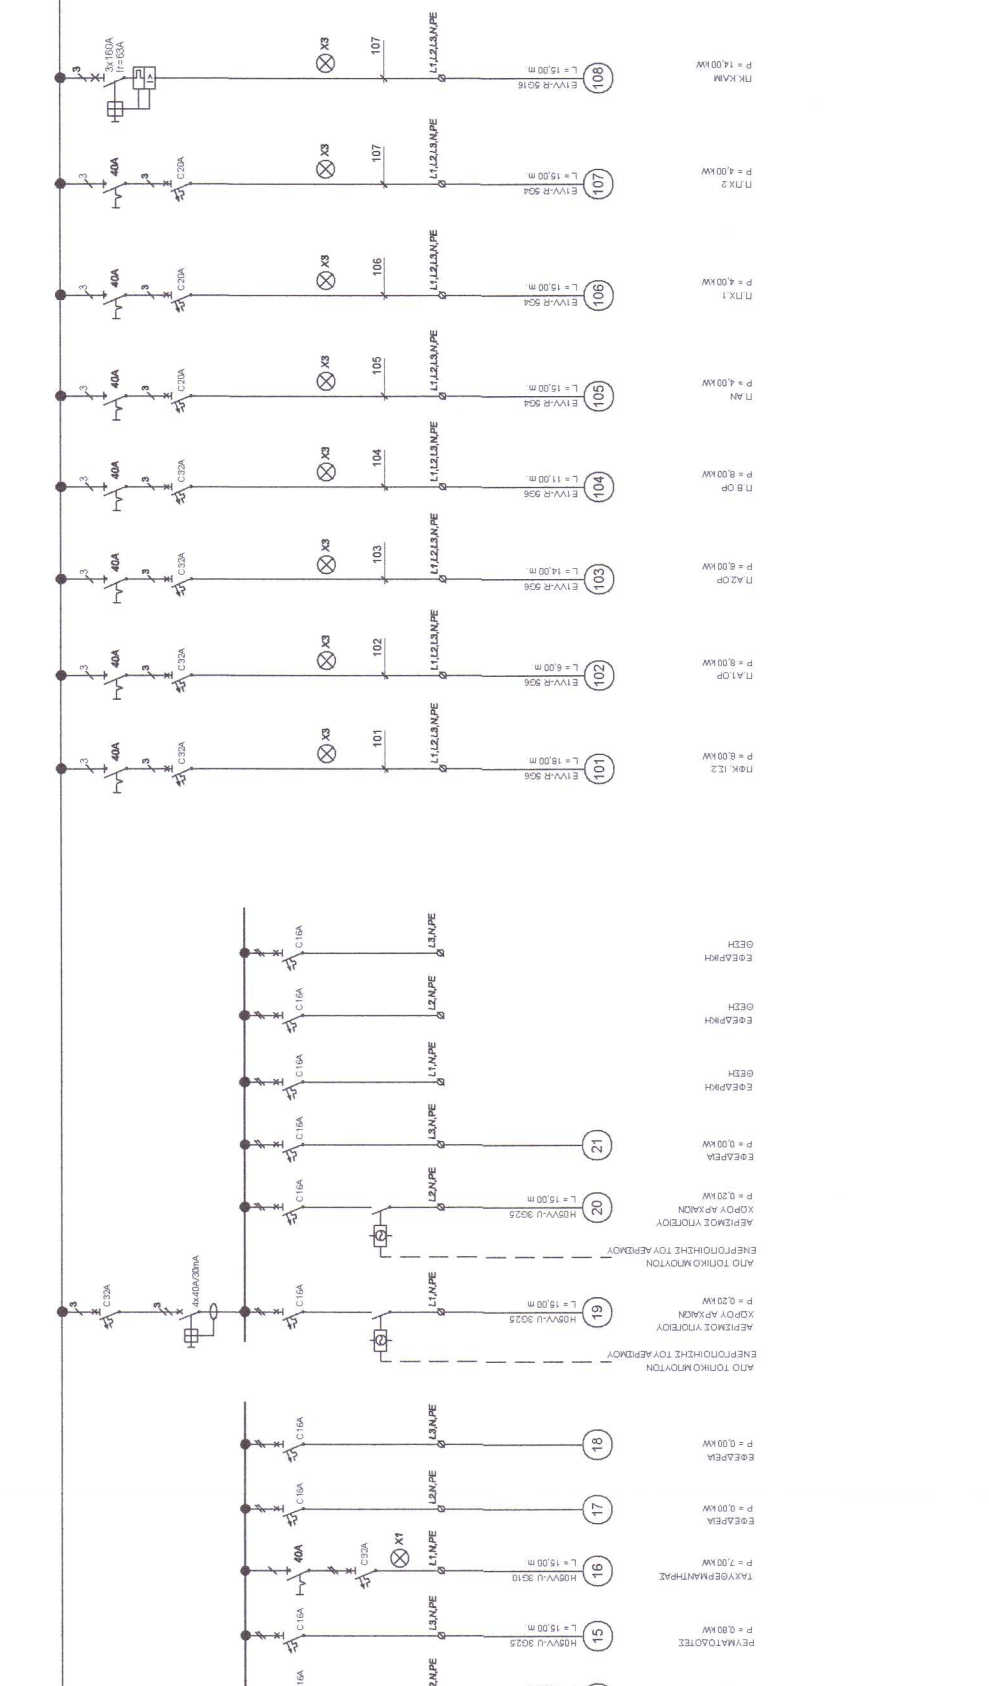

ΓΠΣ.1
ΓΕΝΙΚΟΣ ΠΙΝΑΚΑΣ ΦΩΤΙΣΜΟΥ-ΚΙΝΗΣΗΣ ΚΤΙΡΙΟΥ /
IP-44