ΠΑΡΑΤΗΡΗΣΕΙΣ:

1. ΤΑ ΟΡΙΖΟΝΤΙΑ ΤΜΗΜΑΤΑ ΤΩΝ ΚΑΛΩΔΙΩΣΕΩΝ ΦΩΤΙΣΜΟΥ ΟΔΕΥΟΥΝ ΠΑΝΩ ΑΠΟ ΤΙΣ ΨΕΥΔΟΡΟΦΕΣ ΤΩΝ ΧΩΡΩΝ ΜΕΣΑ ΣΕ ΠΛΑΣΤΙΚΟΥΣ ΗΛΕΚΤΡΟΛΟΓΙΚΟΥΣ ΣΩΛΗΝΕΣ ΜΕ ΚΑΤΑΛΛΗΛΑ ΣΤΗΡΙΓΜΑΤΑ ΟΠΩΣ ΣΧΕΤΙΚΗ ΛΕΠΤΟΜΕΡΕΙΑ.

2. ΤΑ ΚΑΤΑΚΟΡΥΦΑ ΤΜΗΜΑΤΑ ΤΩΝ ΚΑΛΩΔΙΩΣΕΩΝ ΦΩΤΙΣΜΟΥ ΠΡΟΣ ΤΟΥΣ ΔΙΑΚΟΠΤΕΣ, ΘΑ ΕΙΝΑΙ ΕΝΤΟΙΧΙΣΜΕΝΑ ΣΤΑ ΚΑΤΑΚΟΡΥΦΑ ΟΙΚΟΔΟΜΙΚΑ ΣΤΟΙΧΕΙΑ, ΜΕΣΑ ΣΕ ΠΛΑΣΤΙΚΟΥΣ ΗΛΕΚΤΡΟΛΟΓΙΚΟΥΣ ΣΩΛΗΝΕΣ

ΛΕΠΤΟΜΕΡΕΙΑ ΗΛΕΚΤΡΟΛΟΓΙΚΗΣ ΣΥΝΔΕΣΜΟΛΟΓΙΑΣ ΑΝΙΧΝΕΥΤΩΝ ΚΙΝΗΣΗΣ W.C.

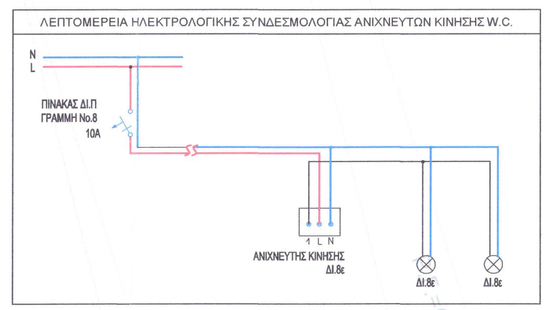

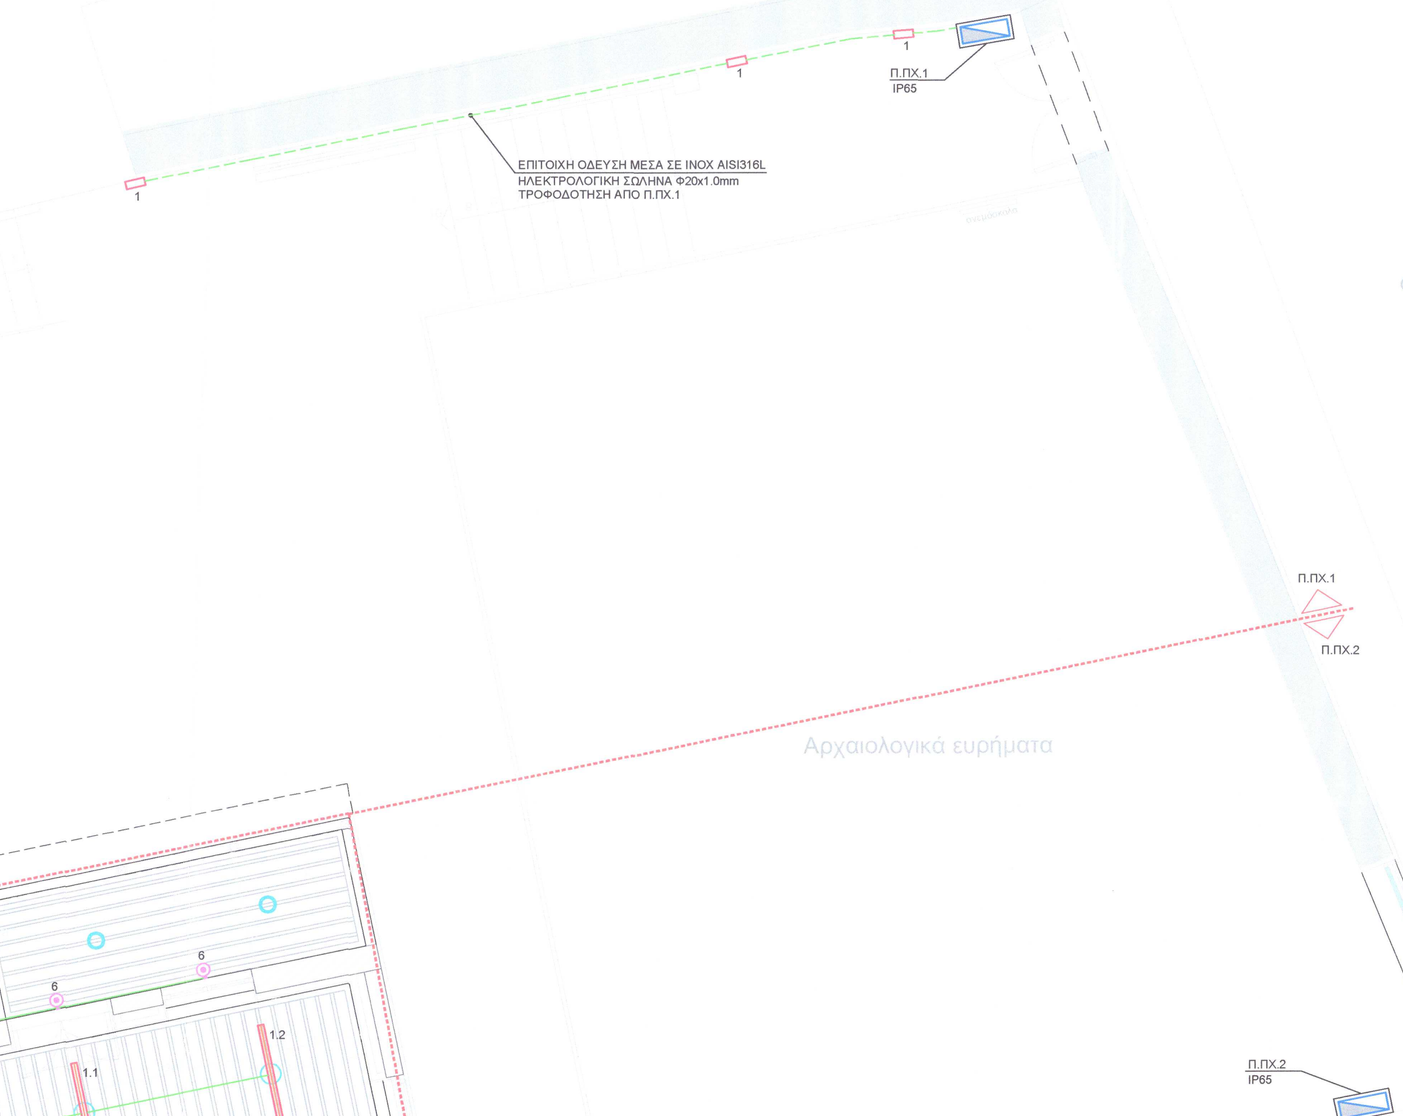

ΥΠΟΜΝΗΜΑ ΣΥΜΒΟΛΩΝ

- ΔΙΑΚΟΠΤΗΣ/ΡΥΘΜΙΣΤΗΣ DALI ΕΛΕΓΧΟΥ ΦΩΤΙΣΤΙΚΩΝ ΣΩΜΑΤΩΝ ΜΕ ΤΡΟΦΟΔΟΣΙΑ 230V ΚΑΤΕΛΑΧΙΣΤΟΝ ΙΣΟΔΥΝΑΜΟΥ ΤΥΠΟΥ: HAGER/2998 Active
- ΑΝΙΧΝΕΥΤΗΣ ΠΑΡΟΥΣΙΑΣ/ΚΙΝΗΣΗΣ
- ΔΙΑΚΟΠΤΗΣ ΑΠΛΟΣ
- ΔΙΑΚΟΠΤΗΣ ΑΠΛΟΣ ΣΤΕΓΑΝΟΣ
- ΔΙΑΚΟΠΤΗΣ ΔΙΠΛΟΣ
- ΔΙΑΚΟΠΤΗΣ ΔΙΠΛΟΣ ΣΤΕΓΑΝΟΣ
- ΔΙΑΚΟΠΤΗΣ ΑΛΛΕ-ΡΕΤΟΥΡ
- ΔΙΑΚΟΠΤΗΣ ΑΛΛΕ-ΡΕΤΟΥΡ ΣΤΕΓΑΝΟΣ

ΥΠΟΜΝΗΜΑ ΣΥΜΒΟΛΩΝ

- ΓΡΑΜΜΗ ΦΩΤΙΣΜΟΥ ΠΟΥ ΑΝΤΙΣΤΟΙΧΕΙ ΣΤΟΝ ΑΡΙΘΜΟ 9 ΤΟΥ ΗΛΕΚΤΡΙΚΟΥ ΠΙΝΑΚΑ ΑΠΟ ΤΟΝ ΟΠΟΙΟ ΠΡΟΕΡΧΕΤΑΙ
- ΦΩΤΙΣΤΙΚΟ ΣΩΜΑ, ΨΕΥΔΟΡΟΦΗΣ, ΤΥΠΟΥ SPOT, ΜΕ ΤΗ ΦΩΤΕΙΝΗ ΠΗΓΗ, ΣΕ ΕΣΟΧΗ, ΚΥΚΛΙΚΗΣ ΔΙΑΤΟΜΗΣ Φ216, LED, ΙΣΧΥΟΣ 13W, 1100Lm, ΚΑΤΕΛΑΧΙΣΤΟΝ ΙΣΟΔΥΝΑΜΟΥ ΤΥΠΟΥ Philips / Coreline Downlight - DN145B LED10S/830 PSD-E II WH
- ΦΩΤΙΣΤΙΚΟ ΣΩΜΑ, ΨΕΥΔΟΡΟΦΗΣ, ΤΥΠΟΥ SPOT, ΚΥΚΛΙΚΗΣ ΔΙΑΤΟΜΗΣ Φ85, LED, ΙΣΧΥΟΣ 10,4W, 1150lm, 3000K, ΚΑΤΕΛΑΧΙΣΤΟΝ ΙΣΟΔΥΝΑΜΟΥ ΤΥΠΟΥ Philips - CoreLine DN142B 10S/830 PSD-E UGR19
- ΦΩΤΙΣΤΙΚΟ LED, ΑΠΛΙΚΑ, IP65, IK09, ΕΠΙΤΟΙΧΟ, ΑΛΟΥΜΙΝΙΟΥ, DARK GREY, DOWN, 11 W, 770 Lm, 3.000 Kelvin, ΔΙΑΣΤΑΣΕΩΝ (M X Π X Y) : 260mm X 38mm X 100mm, ΜΕ ΤΡΟΦΟΔΟΤΙΚΟ ΤΥΠΟΥ On - Off, ΚΑΤΕΛΑΧΙΣΤΟΝ ΙΣΟΔΥΝΑΜΟΥ ΤΥΠΟΥ LIGMAN Abacus 1
- ΦΩΤΙΣΤΙΚΟ ΣΩΜΑ, ΟΡΟΦΗΣ, ΤΥΠΟΥ SPOT, ΚΥΚΛΙΚΗΣ ΔΙΑΤΟΜΗΣ Φ216, LED, ΙΣΧΥΟΣ 21W, 2100lm, 3000K, ΚΑΤΕΛΑΧΙΣΤΟΝ ΙΣΟΔΥΝΑΜΟΥ ΤΥΠΟΥ Philips - CoreLine SlimDownlight Surfacemounted
- ΦΩΤΙΣΤΙΚΟ ΣΩΜΑ, ΓΡΑΜΜΙΚΟ, ΟΡΟΦΗΣ ΜΕ ΠΛΑΣΤΙΚΟ ΚΑΛΥΜΜΑ, ΣΤΕΓΑΝΟ, ΠΡΟΣΤΑΣΙΑΣ IP65, LED, ΙΣΧΥΟΣ 29W ΚΑΤΕΛΑΧΙΣΤΟΝ ΙΣΟΔΥΝΑΜΟΥ ΤΥΠΟΥ: Philips / Coreline Waterproof - WT120C G2 LED4DS/840 PSU L1200.
- ΓΡΑΜΜΙΚΟ ΦΩΤΙΣΤΙΚΟ ΣΩΜΑ, LED, DALI, ΟΡΟΦΗΣ Ή ΑΝΑΡΤΩΜΕΝΟ, ΜΗΚΟΥΣ 1.2m, UGR<19, LED, ΙΣΧΥΟΣ 31W, ΛΕΥΚΟ, 3000K, 3800Lm, ΚΑΤΕΛΑΧΙΣΤΟΝ ΙΣΟΔΥΝΑΜΟΥ ΤΥΠΟΥ: Philips Keyline - SM350C 40S/830 PSD PCS L1200
- 35W — ΦΩΤΙΣΤΙΚΟ ΣΩΜΑ, ΑΝΑΡΤΩΜΕΝΟ ΑΠΟ ΟΡΟΦΗ, DALI, ΚΥΚΛΙΚΟ, ΔΙΑΜΕΤΡΟΥ Φ580mm, LED, URG<19, ΙΣΧΥΟΣ 34,5W, ΛΕΥΚΟ, 3000K, 4416Lm, ΚΑΤΕΛΑΧΙΣΤΟΝ ΙΣΟΔΥΝΑΜΟΥ ΤΥΠΟΥ: Philips ESSENTIAL BR-L P 1x46S/930 DIA OC
- 53W — ΦΩΤΙΣΤΙΚΟ ΣΩΜΑ, ΑΝΑΡΤΩΜΕΝΟ ΑΠΟ ΟΡΟΦΗ, DALI, ΚΥΚΛΙΚΟ, ΔΙΑΜΕΤΡΟΥ Φ580mm, LED, URG<19, ΙΣΧΥΟΣ 53,2W, ΛΕΥΚΟ, 3000K, 6678Lm, ΚΑΤΕΛΑΧΙΣΤΟΝ ΙΣΟΔΥΝΑΜΟΥ ΤΥΠΟΥ: Philips ESSENTIAL Philips ESSENTIAL BR-L P 1x70S/930 DIA MXO
- ΦΩΤΙΣΤΙΚΟ ΣΩΜΑ ΤΟΙΧΟΥ, ΤΥΠΟΥ DOWNLIGHT, ΧΡΩΜΑΤΟΣ ΓΚΡΙ, IP65, ΚΥΛΙΝΔΡΙΚΗΣ ΔΙΑΤΟΜΗΣ, 3000K, 46o, LED, ΙΣΧΥΟΣ 4.2W, ΚΑΤΕΛΑΧΙΣΤΟΝ ΙΣΟΔΥΝΑΜΟΥ ΤΥΠΟΥ LUX W-S / IIS-Luce
- ΦΩΤΙΣΤΙΚΟ ΣΩΜΑ ΟΡΟΦΗΣ, ΚΥΚΛΙΚΗΣ ΔΙΑΤΟΜΗΣ Φ390, ΜΕ ΚΑΛΥΜΜΑ, ΣΤΕΓΑΝΟ IP65, IK10, ΙΣΧΥΟΣ 12W,1275 lm, 3000 K, ΚΑΤΕΛΑΧΙΣΤΟΝ ΙΣΟΔΥΝΑΜΟΥ ΤΥΠΟΥ Philips / Coreline Wall - mounted WL140V LED12S/830 PSU WH
- ΤΑΙΝΙΑ, LED, ΣΕ ΠΡΟΦΙΛ, ΙΣΧΥΟΣ 9.6W/m,1650lm, 146lm/W, 2700 K, ΚΑΤΕΛΑΧΙΣΤΟΝ ΙΣΟΔΥΝΑΜΟΥ ΤΥΠΟΥ Philips / RIGA TRANSPARENT
- ΦΩΤΙΣΤΙΚΟ ΣΩΜΑ ΑΝΑΔΕΙΞΗΣ, ΤΥΠΟΥ ΣΠΟΤ, ΧΡΩΜΑΤΟΣ ΓΚΡΙ, IP65, ΚΥΛΙΝΔΡΙΚΗΣ ΔΙΑΤΟΜΗΣ, 3000K, 46o, LED, ΙΣΧΥΟΣ 4.2W, ΚΑΤΕΛΑΧΙΣΤΟΝ ΙΣΟΔΥΝΑΜΟΥ ΤΥΠΟΥ LUX SPOT 4,2W

ΚΥΡΙΟΣ ΤΟΥ ΕΡΓΟΥ :

ΕΛΛΗΝΙΚΗ ΔΗΜΟΚΡΑΤΙΑ
ΥΠΟΥΡΓΕΙΟ ΠΟΛΙΤΙΣΜΟΥ
ΙΔΡΥΜΑ ΜΕΛΙΝΑ ΜΕΡΚΟΥΡΗ

ΕΡΓΟ :

ΜΕΛΕΤΗ ΑΠΟΚΑΤΑΣΤΑΣΗΣ ΤΟΥ ΚΤΗΡΙΟΥ
ΕΠΙ ΤΗΣ ΟΔΟΥ ΤΡΙΠΟΔΩΝ 32 ΣΤΗΝ ΠΛΑΚΑ ΤΟΥ ΔΗΜΟΥ ΑΘΗΝΑΙΩΝ

ΑΔΑ: 9ΛΥΠΟΡΩ-ΚΟΤ

ΑΝΑΔΟΧΟΣ ΜΕΛΕΤΩΝ:	OMETE STRUCTURAL MON ΙΚΕ
ΑΡΧΙΤΕΚΤΟΝΙΚΗ ΜΕΛΕΤΗ:	MOMENTUM ARCHITECTONICS E.Π.Ε. ΒΟΥΚΟΥΡΕΣΤΙΟΥ 34, ΑΘΗΝΑ, 10671
ΣΤΑΤΙΚΗ ΜΕΛΕΤΗ:	OMETE STRUCTURAL MON ΙΚΕ, ΜΑΚΡΥΓΙΑΝΝΗ 3, Ν. ΕΡΥΘΡΑΙΑ, 14671
Η/Μ ΕΓΚΑΤΑΣΤΑΣΕΙΣ:	COST ENGINEERING E.E. 25ης ΜΑΡΤΙΟΥ 21, ΑΓΙΑΛΕΞ

Το παρόν συνοδεύει την Απόφαση της ΔΠΑΝΣΜ με αριθ. πρωτ.: ΑΝ: 3551831 / 25-8-2025

ΕΙΔΟΣ ΜΕΛΕΤΗΣ: Η/Μ ΜΕΛΕΤΗ

ΧΑΡΑΚΤΗΡΑΣ: ΜΕΛΕΤΗ ΕΦΑΡΜΟΓΗΣ

ΤΙΤΛΟΣ ΣΧΕΔΙΟΥ:

ΑΝΟΨΗ ΙΣΟΓΕΙΟΥ
ΙΣΧΥΡΑ ΡΕΥΜΑΤΑ - ΦΩΤΙΣΜΟΣ

ΑΡΙΘΜΟΣ ΣΧΕΔΙΟΥ: **ΙΦ-02**

ΚΛΙΜΑΚΑ: 1:50

ΜΗΝΑΣ ΜΕΛΕΤΗΣ: ΟΚΤΩΒΡΙΟΣ 2025

ΥΠΟΓΡΑΦΗ - ΣΦΡΑΓΙΔΑ:

OMETE structural MON. ΙΚΕ
ΤΕΧΝΙΚΗ ΕΤΑΙΡΕΙΑ
ΜΑΚΡΥΓΙΑΝΝΗ 3, 14671 Ν. ΕΡΥΘΡΑΙΑ
Α.Φ.Μ. : 801519100 – Δ.Ο.Υ. : ΧΗΘΕΙΑΣ
ΑΡΙΘΜΟΣ ΜΗΤΡΩΟΥ ΤΕΕ : 27183
ΑΡΙΘΜΟΣ Γ.Ε.ΜΗ.: 158328103000
ΤΗΛ.: 6972308300

COST ENGINEERING EE
ΣΥΜΒΟΥΛΟΙ ΜΗΧΑΝΙΚΟΙ
25ης ΜΑΡΤΙΟΥ 21, ΑΓΙΑΛΕΞ 12243
ΔΟΜ ΒΟΙΩΝ Η.Υ. ΑΘΗΝΩΝ
Αμ. Γ.Ε.ΜΗ.: 148154301000
ΤΗΛ. 210 5310582, FAX: 210 5317954

ΘΕΩΡΗΣΗ: