

Παραδοχές υπολογισμού

[illegible]

DIMITRIS SDRALLIS CIVIL ENGINEER & ASSOCIATES
Chalandri, 10 Averof Str, 15232, T: +30 210 6854555
Mykonos, Ag. Lazaros, 84600, T: +30 22890 24247
M: +30 6947 043 743 E: dimitris.sdrallis@gmail.com

ΕΛΛΗΝΙΚΗ ΕΤΑΙΡΕΙΑ ΘΕΑΤΡΟΥ δ.τ. ΘΕΑΤΡΟ ΤΕΧΝΗΣ ΚΑΡΟΛΟΥ ΚΟΥΝ

ΕΡΓΟ: ΑΠΟΚΑΤΑΣΤΑΣΗ – ΕΠΙΣΚΕΥΗ ΔΙΑΤΗΡΗΤΕΟΥ ΚΤΙΡΙΟΥ ΜΕ ΒΟΗΘΗΤΙΚΑ ΚΤΙΣΜΑΤΑ ΚΑΙ ΑΝΑΛΗΦ ΧΡΗΣΗΣ ΑΠΟ ΚΑΤΟΙΚΙΑ ΣΕ ΠΟΛΙΤΙΣΤΙΚΟ ΚΤΙΡΙΟ, ΕΠΙ ΤΗΣ ΟΔΟΥ ΔΙΟΣΚΟΥΡΩΝ 7, ΣΤΗΝ ΠΕΡΙΟΧΗ ΤΗΣ ΠΛΑΚΑΣ, ΣΤΟΝ ΔΗΜΟ ΑΘΗΝΑΙΩΝ

ΘΕΣΗ: ΔΙΟΣΚΟΥΡΩΝ 7, ΠΛΑΚΑ, ΔΗΜΟΣ ΑΘΗΝΑΙΩΝ

ΜΕΛΕΤΗΤΗΣ

Ομάδα Μελέτης:

ΔΗΜΗΤΡΗΣ ΣΔΡΑΛΛΗΣ
ΠΟΛΙΤΙΚΟΣ ΜΗΧΑΝΙΚΟΣ

АДВ:60С146NКОТ-ГКЧ

Α) ΜΕΛΕΤΗ ΑΠΟΤΙΜΗΣΗΣ ΥΦΙΣΤΑΜΕΝΟΥ ΚΤΙΡΙΟΥ

MEANETH:

ΣΧΕΔΙΑ ΑΔΕΙΑΣ

ΚΕΔΙΟ:

ΑΡΙΘΜΟΣ ΣΧΕΔΙΟΥ

55

ΛΙΜΑΚΑ ΣΧΕΔΟΥ:




1/50

ΠΡΟΣΘΗΚΗ ΣΧΕΔΙΟΥ ΤΟΜΩΝ


ΔΗΜΗΤΡΙΟΣ Ε. ΣΑΡΑΛΗΣ
ΔΙΠΛΩΜ. ΠΟΛΙΤΙΚΟΣ ΜΗΧΑΝΙΚΟΣ
ΕΘΝΙΚΟΥ ΜΕΤΣΟΒΙΟΥ ΠΟΛΥΤΕΧΝΕΙΟΥ
ΜΕΛΟΣ Τ.Ε.Ε. ΑΡΙΘΜΟΣ ΠΡΩΤΟΚΟΛΛΟΥ 11925
ΑΝΕΡΓΟ ΤΟ Τ.Κ. 182 32 ΧΑΛΑΝΔΡΙ
ΗΛΑ.: 210 6855455 - 6947 03743

ΛΕΡΟΜΗΝΙΑ:


MAIO 2024

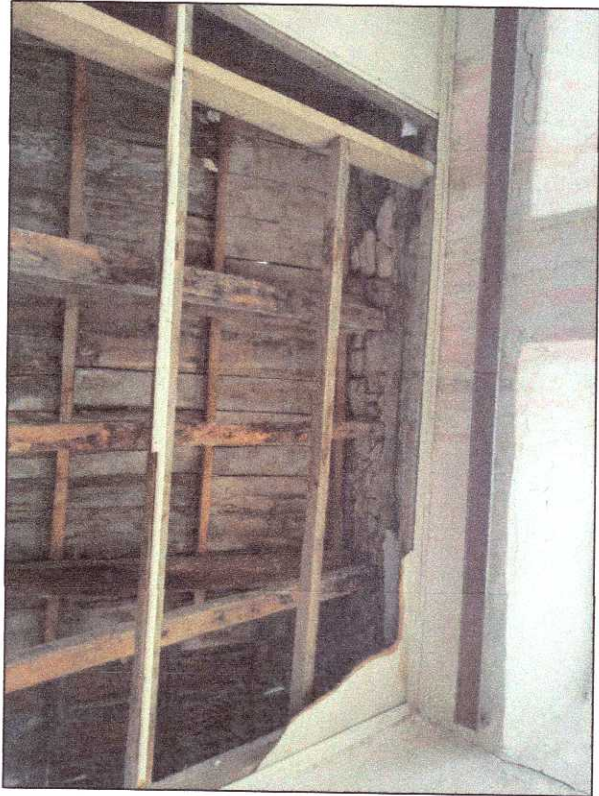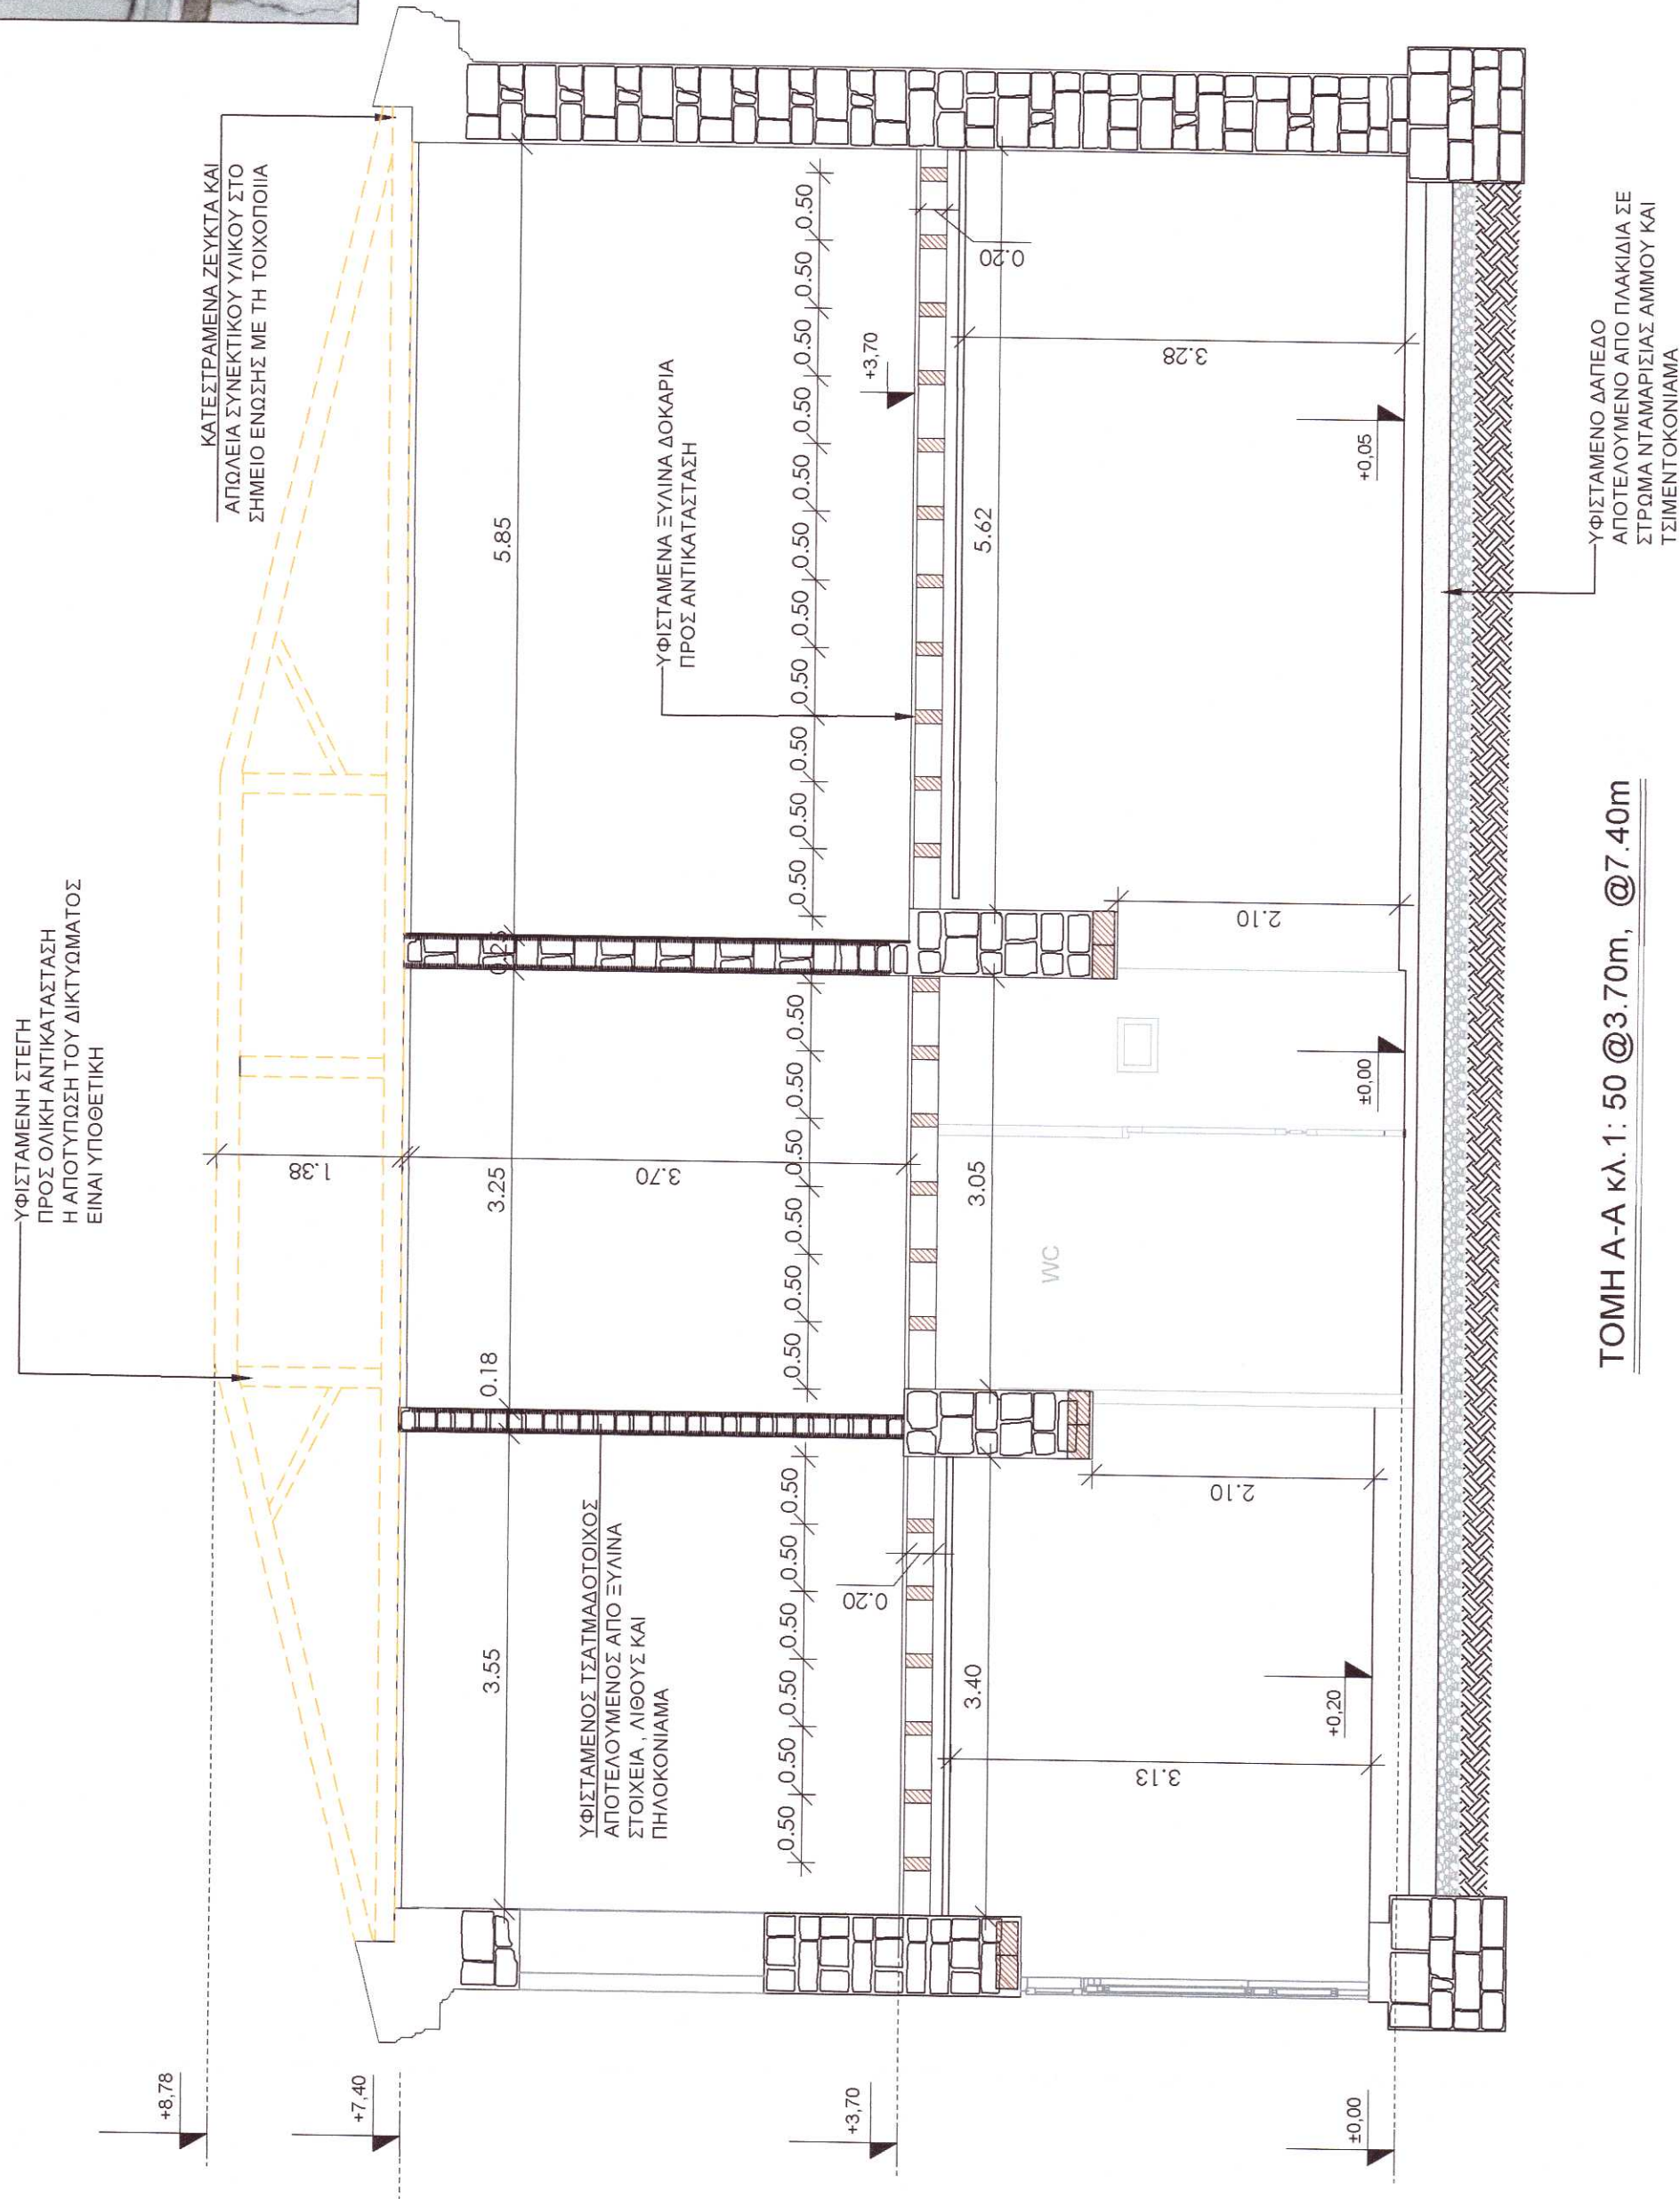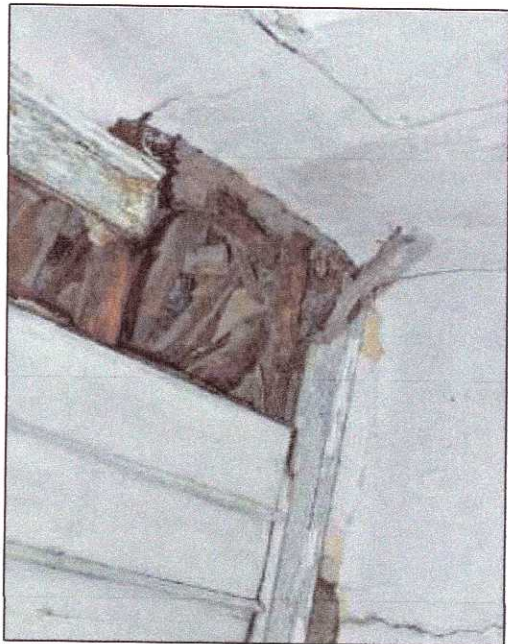


ΚΑΤΕΣΤΡΑΜΕΝΑ ΖΕΥΚΤΑ

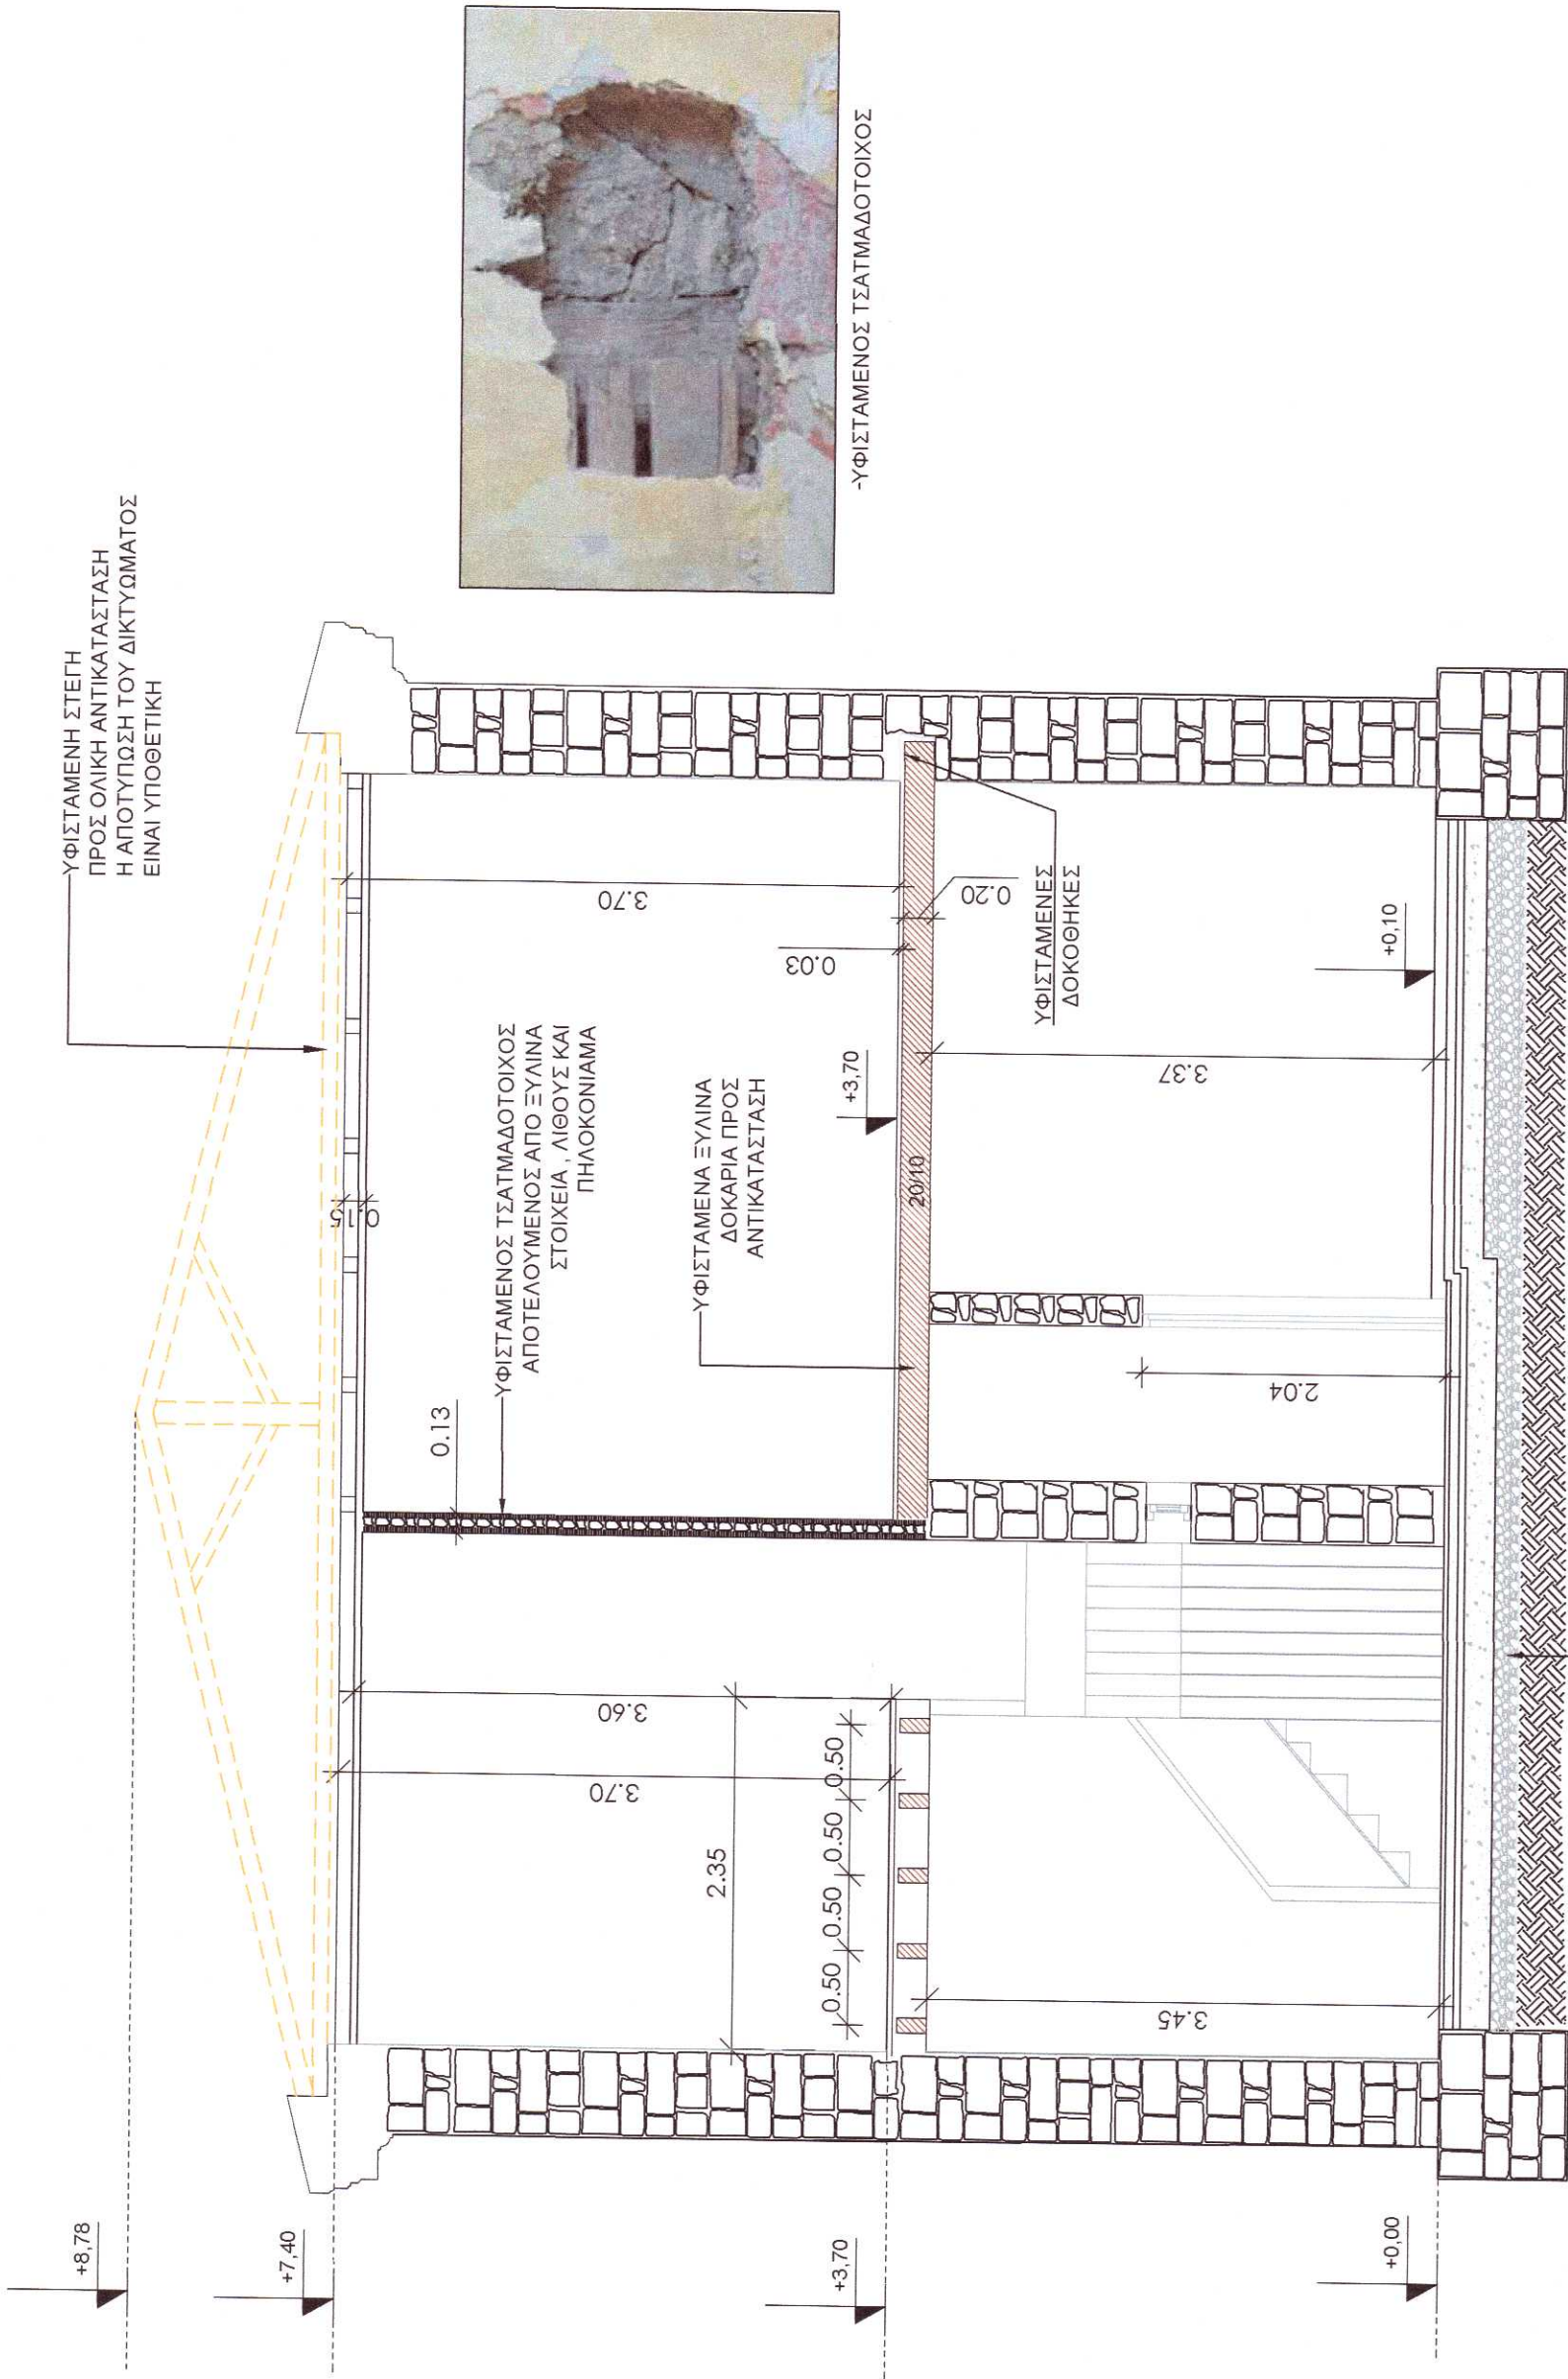

**ΥΦΙΣΤΑΜΕΝΟ ΔΑΠΕΔΟ
ΓΕΝΟ ΑΠΟ ΠΛΑΚΙΔΙΑ ΣΕ
ΜΑΡΙΣΙΑΣ ΑΜΜΟΥ ΚΑΙ
ΤΣΙΜΕΝΤΟΚΟΝΙΑΜΑ**

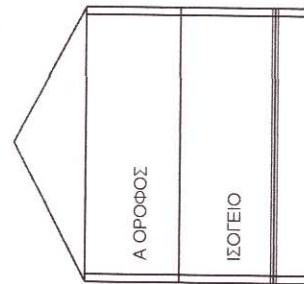

TOMH B-B κλ.1: 50 @3.70m, @7.40m

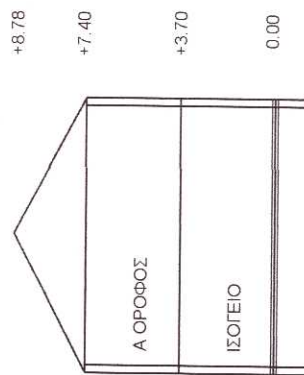

ΣΧΗΜΑΤΙΚΗ ΤΟΜΗ ΚΤΙΡΙΟΥ