


📍	ΡΕΥΜΑΤΟΔΟΤΗΣ ΤΗΛΕΦΩΝΟΥ
📶	ΡΕΥΜΑΤΟΔΟΤΗΣ DATA
✉	ΚΑΤΑΝΕΜΗΤΗΣ ΑΣΘΕΝΩΝ ΡΕΥΜΑΤΩΝ

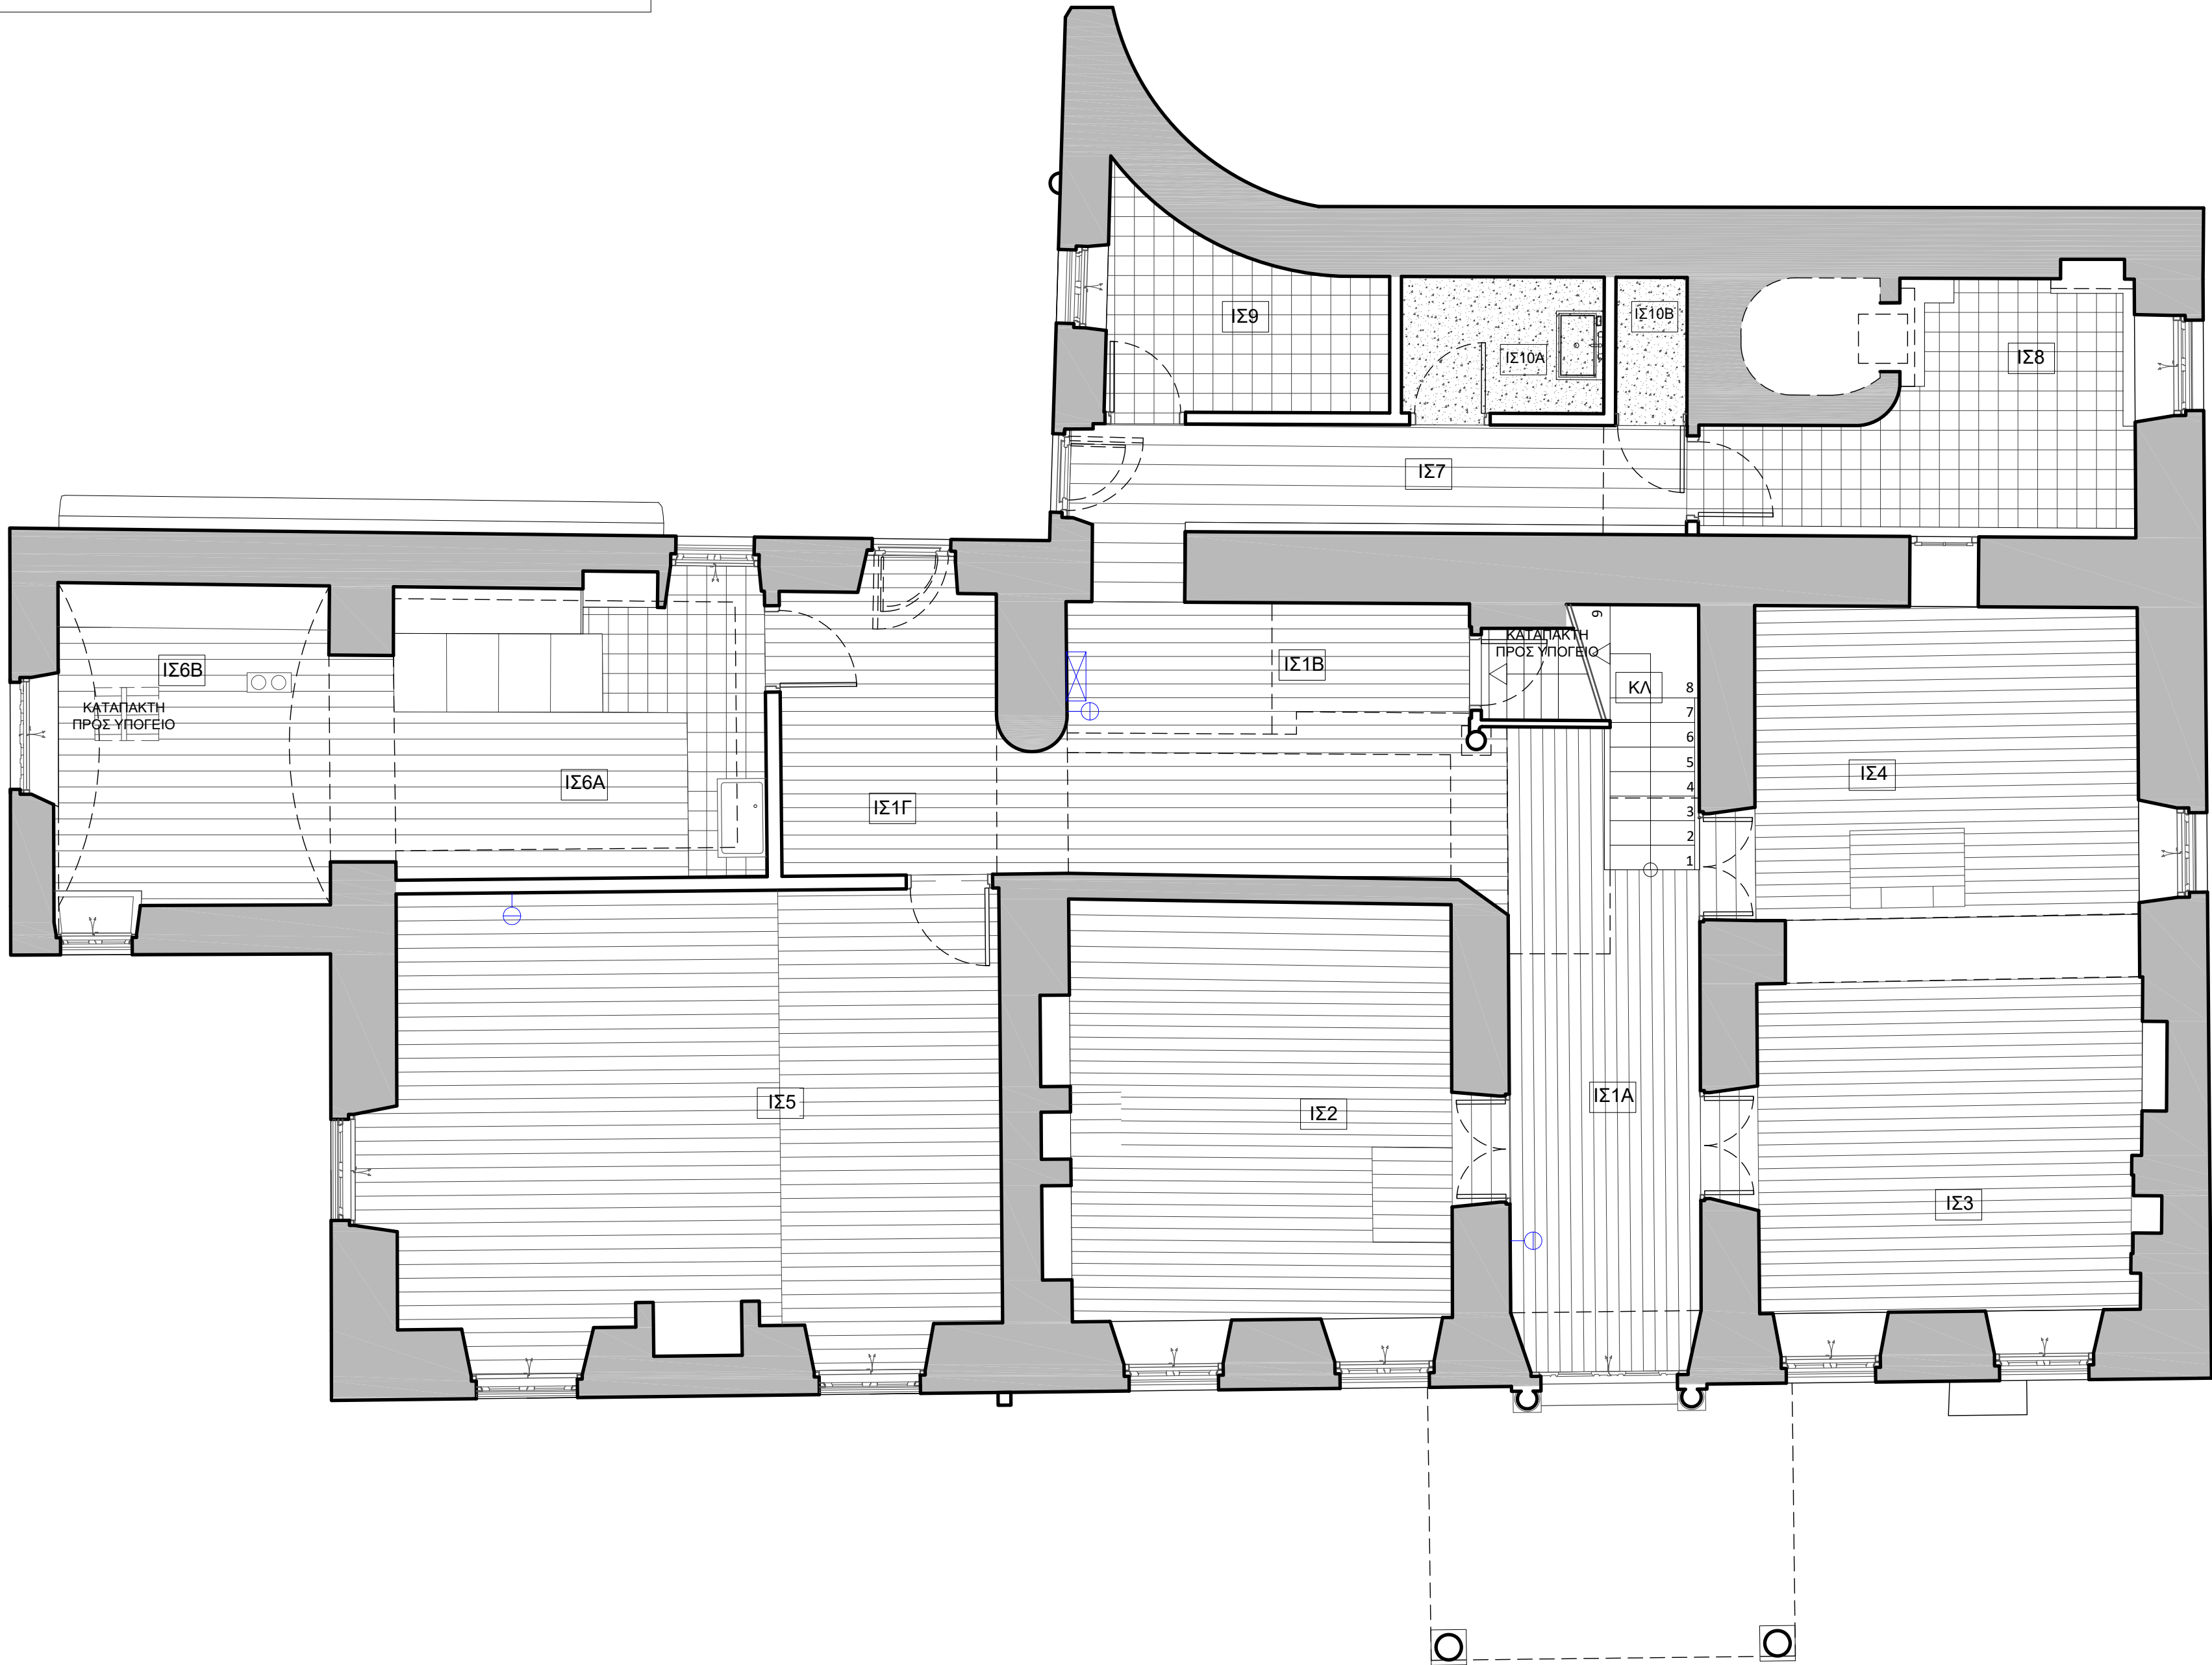

ΕΛΛΗΝΙΚΗ ΔΗΜΟΚΡΑΤΙΑ
ΥΠΟΥΡΓΕΙΟ ΠΟΛΙΤΙΣΜΟΥ

ΓΕΝΙΚΗ ΔΙΕΥΘΥΝΣΗ ΑΝΑΣΤΗΛΩΣΗΣ, ΜΟΥΣΕΙΩΝ ΚΑΙ ΤΕΧΝΙΚΩΝ ΕΡΓΩΝ ΥΠΗΡΕΣΙΑ
ΝΕΩΤΕΡΩΝ ΜΝΗΜΕΙΩΝ ΚΑΙ ΤΕΧΝΙΚΩΝ ΕΡΓΩΝ ΔΩΔΕΚΑΝΗΣΟΥ

ΜΕΛΕΤΗ ΣΥΝΤΗΡΗΣΗΣ ΑΠΟΚΑΤΑΣΤΑΣΗΣ ΚΑΙ ΑΝΑΔΕΙΞΗΣ ΤΟΥ
ΑΡΧΟΝΤΙΚΟΥ ΒΟΥΒΑΛΗ ΣΤΗΝ ΚΑΛΥΜΝΟ

ΜΕΛΕΤΗΤΗΣ: ΑΥΓΟΥΣΤΙΝΟΣ ΧΑΤΖΗΝΙΚΟΛΑΣ
ΜΗΧΑΝΟΛΟΓΟΣ ΜΗΧΑΝΙΚΟΣ
ΣΤΕΛΙΟΥ ΚΩΤΙΑΔΗ 26 - ΡΟΔΟΣ
ΤΗΛΕΦΩΝΑ: 2241073797 - 6973803341

ΘΕΜΑ ΣΧΕΔΙΟΥ	ΑΡΙΘΜΟΣ ΣΧΕΔΙΟΥ
ΜΕΛΕΤΗ ΑΣΘΕΝΩΝ ΡΕΥΜΑΤΩΝ ΚΑΤΟΨΗ ΙΣΟΓΕΙΟΥ	ΗΛ-ΑΣΘ-01

ΚΛΙΜΑΚΑ 1:50


ΠΕΡΙΟΔΟΣ ΜΕΛΕΤΗΣ: ΔΕΚΕΜΒΡΙΟΣ 2025

Ο ΜΕΛΕΤΗΤΗΣ

ΘΕΩΡΗΣΕΙΣ

ΑΥΓΟΥΣΤΗΣ ΧΑΤΖΗΝΙΚΟΛΑΣ
ΔΙΠΛ. ΜΗΧΑΝΟΛΟΓΟΣ ΜΗΧΑΝΙΚΟΣ ΠΟΛΥΤΕΧΝΕΙΟΥ ΠΑΤΡΩΝ
ΑΡΙΘΜΟΣ ΜΗΤΡΩΟΥ Τ.Ε.Ε. 105599
ΣΤΕΛΙΟΥ ΚΩΤΙΑΔΗ 26 - ΡΟΔΟΣ Τ.Κ. 85100
ΤΗΛ.: 2241073797 - ΚΙΝ. 6973803341
Α.Φ.Μ.: 061730864 - Δ.Ο.Υ. ΡΟΔΟΥ 7542

📍	ΡΕΥΜΑΤΟΔΟΤΗΣ ΤΗΛΕΦΩΝΟΥ
📶	ΡΕΥΜΑΤΟΔΟΤΗΣ DATA
✉	ΚΑΤΑΝΕΜΗΤΗΣ ΑΣΘΕΝΩΝ ΡΕΥΜΑΤΩΝ

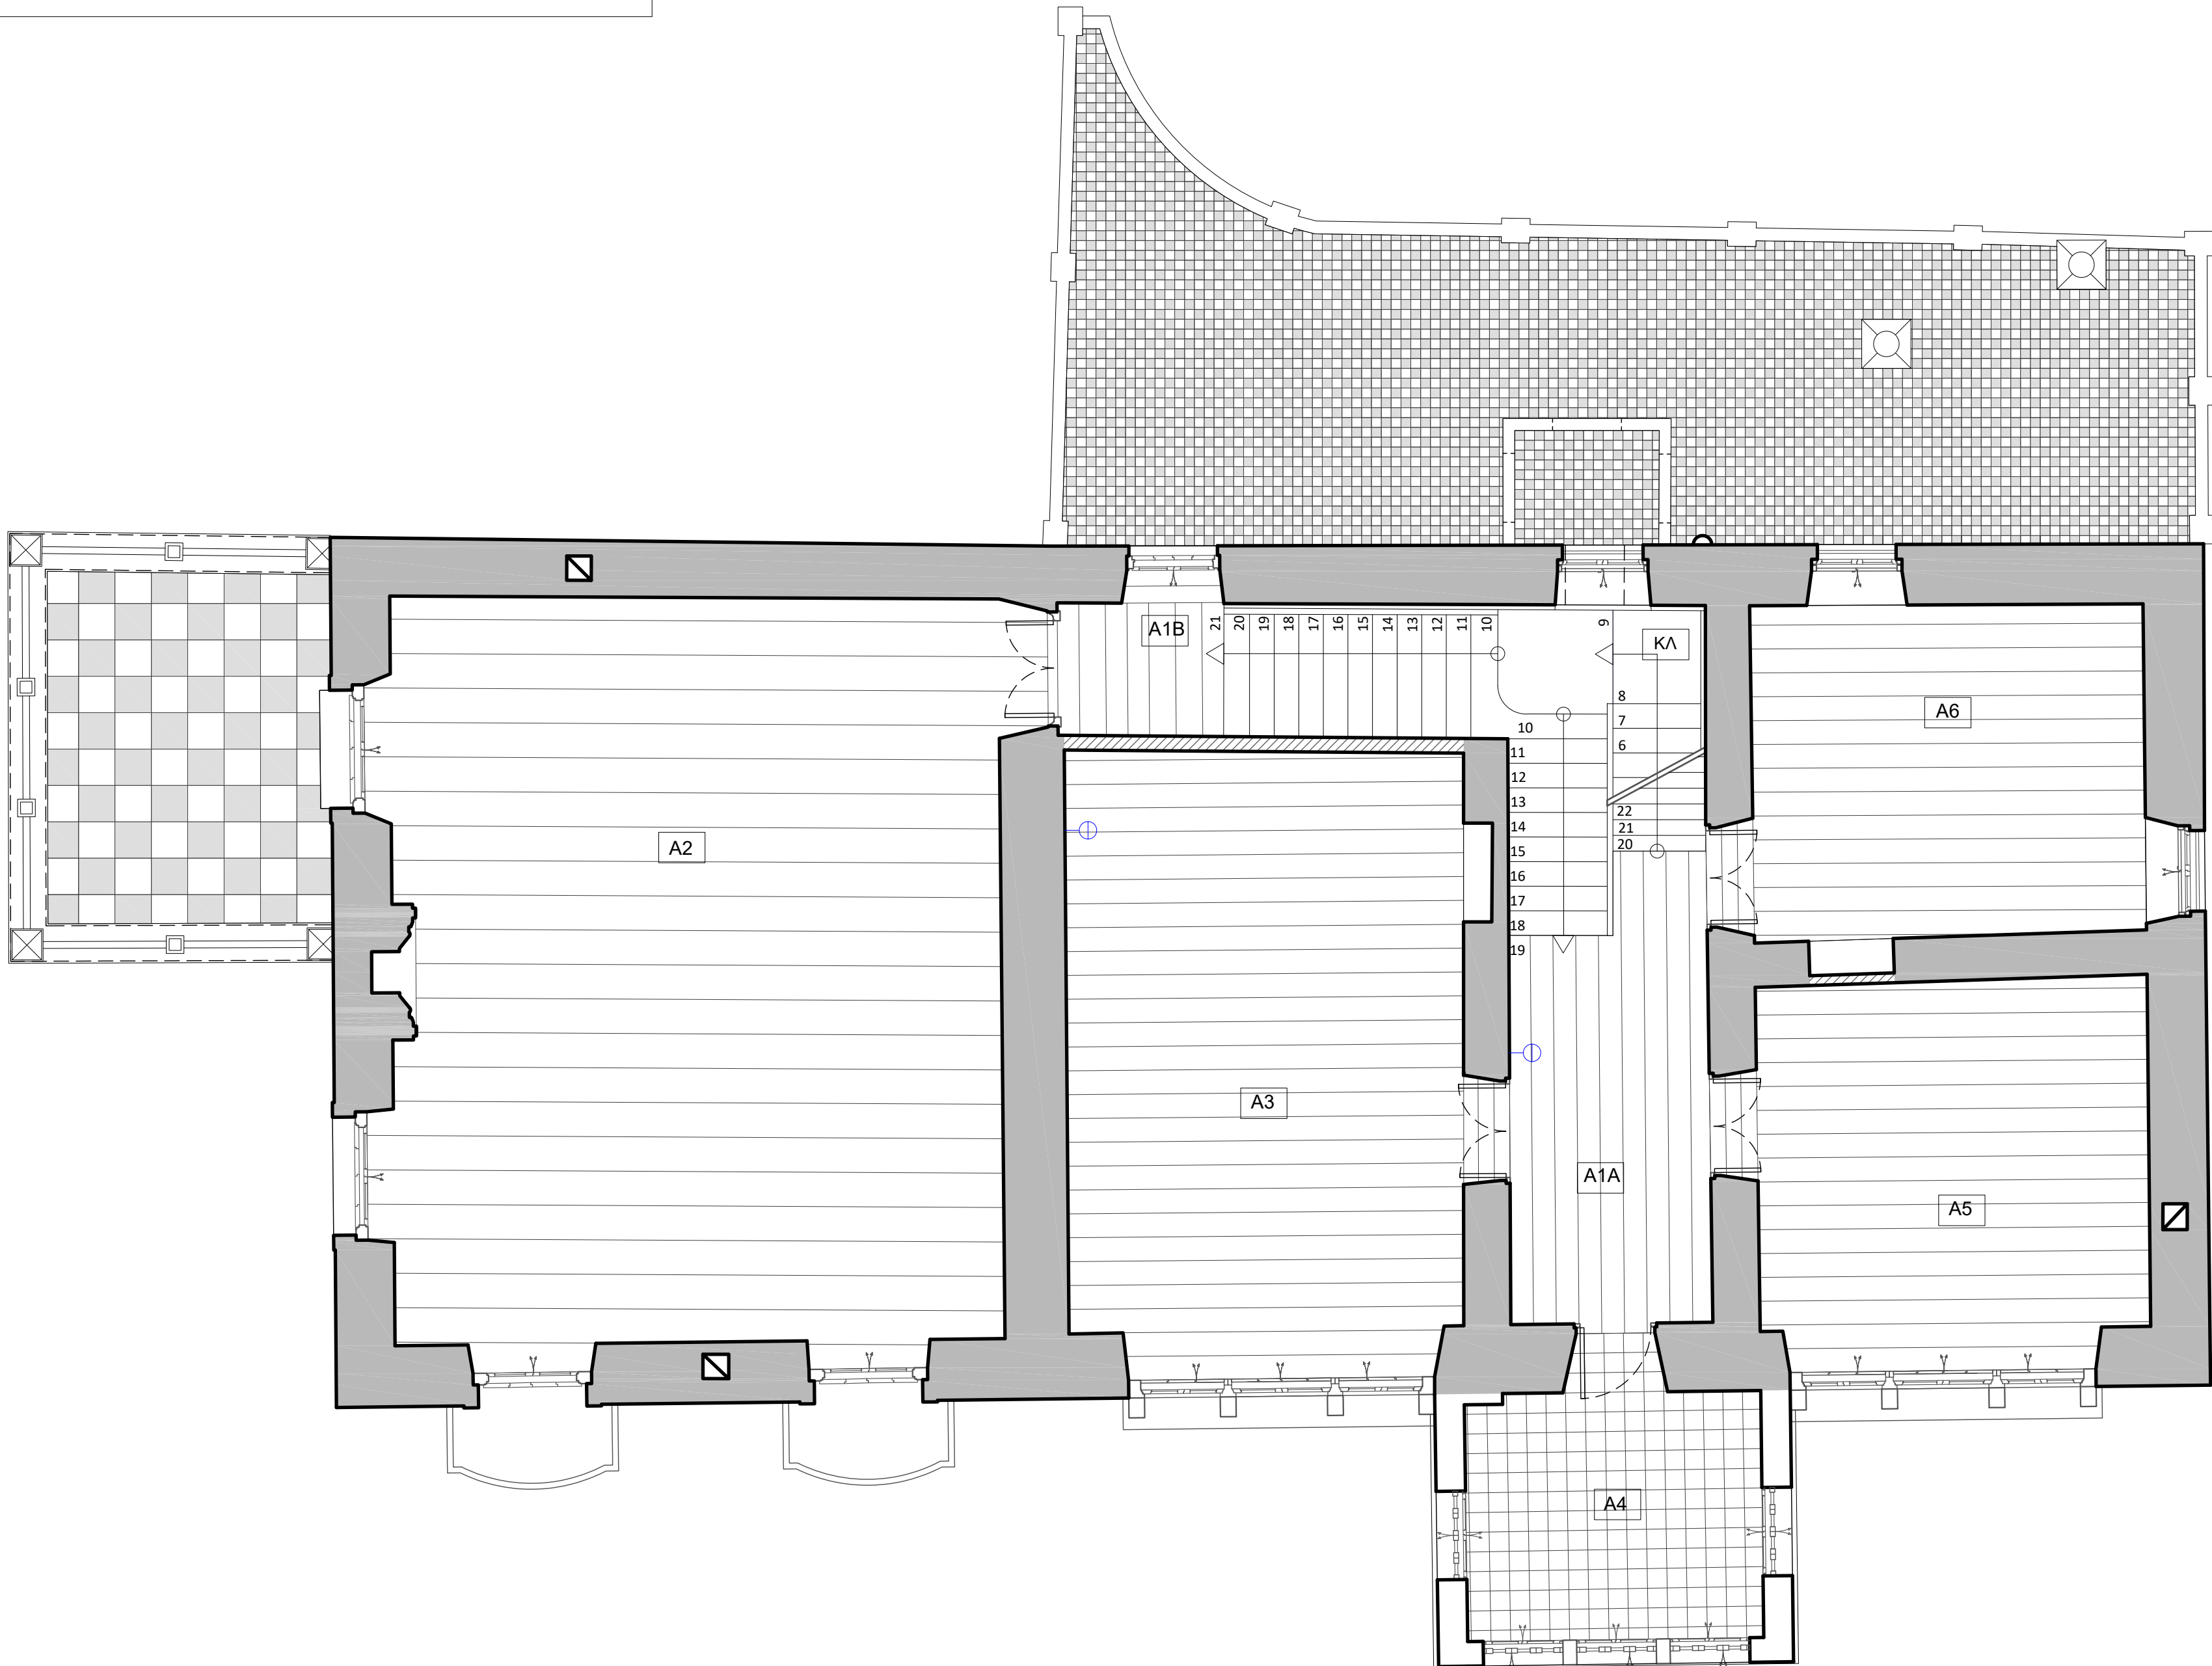

ΕΛΛΗΝΙΚΗ ΔΗΜΟΚΡΑΤΙΑ
ΥΠΟΥΡΓΕΙΟ ΠΟΛΙΤΙΣΜΟΥ

ΓΕΝΙΚΗ ΔΙΕΥΘΥΝΣΗ ΑΝΑΣΤΗΛΩΣΗΣ, ΜΟΥΣΕΙΩΝ ΚΑΙ ΤΕΧΝΙΚΩΝ ΕΡΓΩΝ ΥΠΗΡΕΣΙΑ
ΝΕΩΤΕΡΩΝ ΜΝΗΜΕΙΩΝ ΚΑΙ ΤΕΧΝΙΚΩΝ ΕΡΓΩΝ ΔΩΔΕΚΑΝΗΣΟΥ

ΜΕΛΕΤΗ ΣΥΝΤΗΡΗΣΗΣ ΑΠΟΚΑΤΑΣΤΑΣΗΣ ΚΑΙ ΑΝΑΔΕΙΞΗΣ ΤΟΥ
ΑΡΧΟΝΤΙΚΟΥ ΒΟΥΒΑΛΗ ΣΤΗΝ ΚΑΛΥΜΝΟ

ΜΕΛΕΤΗΤΗΣ: ΑΥΓΟΥΣΤΙΝΟΣ ΧΑΤΖΗΝΙΚΟΛΑΣ
ΜΗΧΑΝΟΛΟΓΟΣ ΜΗΧΑΝΙΚΟΣ
ΣΤΕΛΙΟΥ ΚΩΤΙΑΔΗ 26 - ΡΟΔΟΣ
ΤΗΛΕΦΩΝΑ: 2241073797 - 6973803341


ΘΕΜΑ ΣΧΕΔΙΟΥ	ΑΡΙΘΜΟΣ ΣΧΕΔΙΟΥ
ΜΕΛΕΤΗ ΑΣΘΕΝΩΝ ΡΕΥΜΑΤΩΝ ΚΑΤΟΨΗ Α΄ΟΡΟΦΟΥ	ΗΛ-ΑΣΘ-02

ΚΛΙΜΑΚΑ 1:50

ΠΕΡΙΟΔΟΣ ΜΕΛΕΤΗΣ: ΔΕΚΕΜΒΡΙΟΣ 2025

Ο ΜΕΛΕΤΗΤΗΣ	ΘΕΩΡΗΣΕΙΣ
ΑΥΓΟΥΣΤΗΣ ΧΑΤΖΗΝΙΚΟΛΑΣ ΔΙΠΛ. ΜΗΧΑΝΟΛΟΓΟΣ ΜΗΧΑΝΙΚΟΣ ΠΟΛΥΤΕΧΝΕΙΟΥ ΠΑΤΡΩΝ ΑΡΙΘΜΟΣ ΜΗΤΡΩΟΥ Τ.Ε.Ε. 105599 ΣΤΕΛΙΟΥ ΚΩΤΙΑΔΗ 26 - ΡΟΔΟΣ Τ.Κ. 85100 ΤΗΛ.: 2241073797 - ΚΙΝ. 6973803341 Α.Φ.Μ.: 061730864 - Δ.Ο.Υ. ΡΟΔΟΥ 7542	

📍	ΡΕΥΜΑΤΟΔΟΤΗΣ ΤΗΛΕΦΩΝΟΥ
📶	ΡΕΥΜΑΤΟΔΟΤΗΣ DATA
✉	ΚΑΤΑΝΕΜΗΤΗΣ ΑΣΘΕΝΩΝ ΡΕΥΜΑΤΩΝ

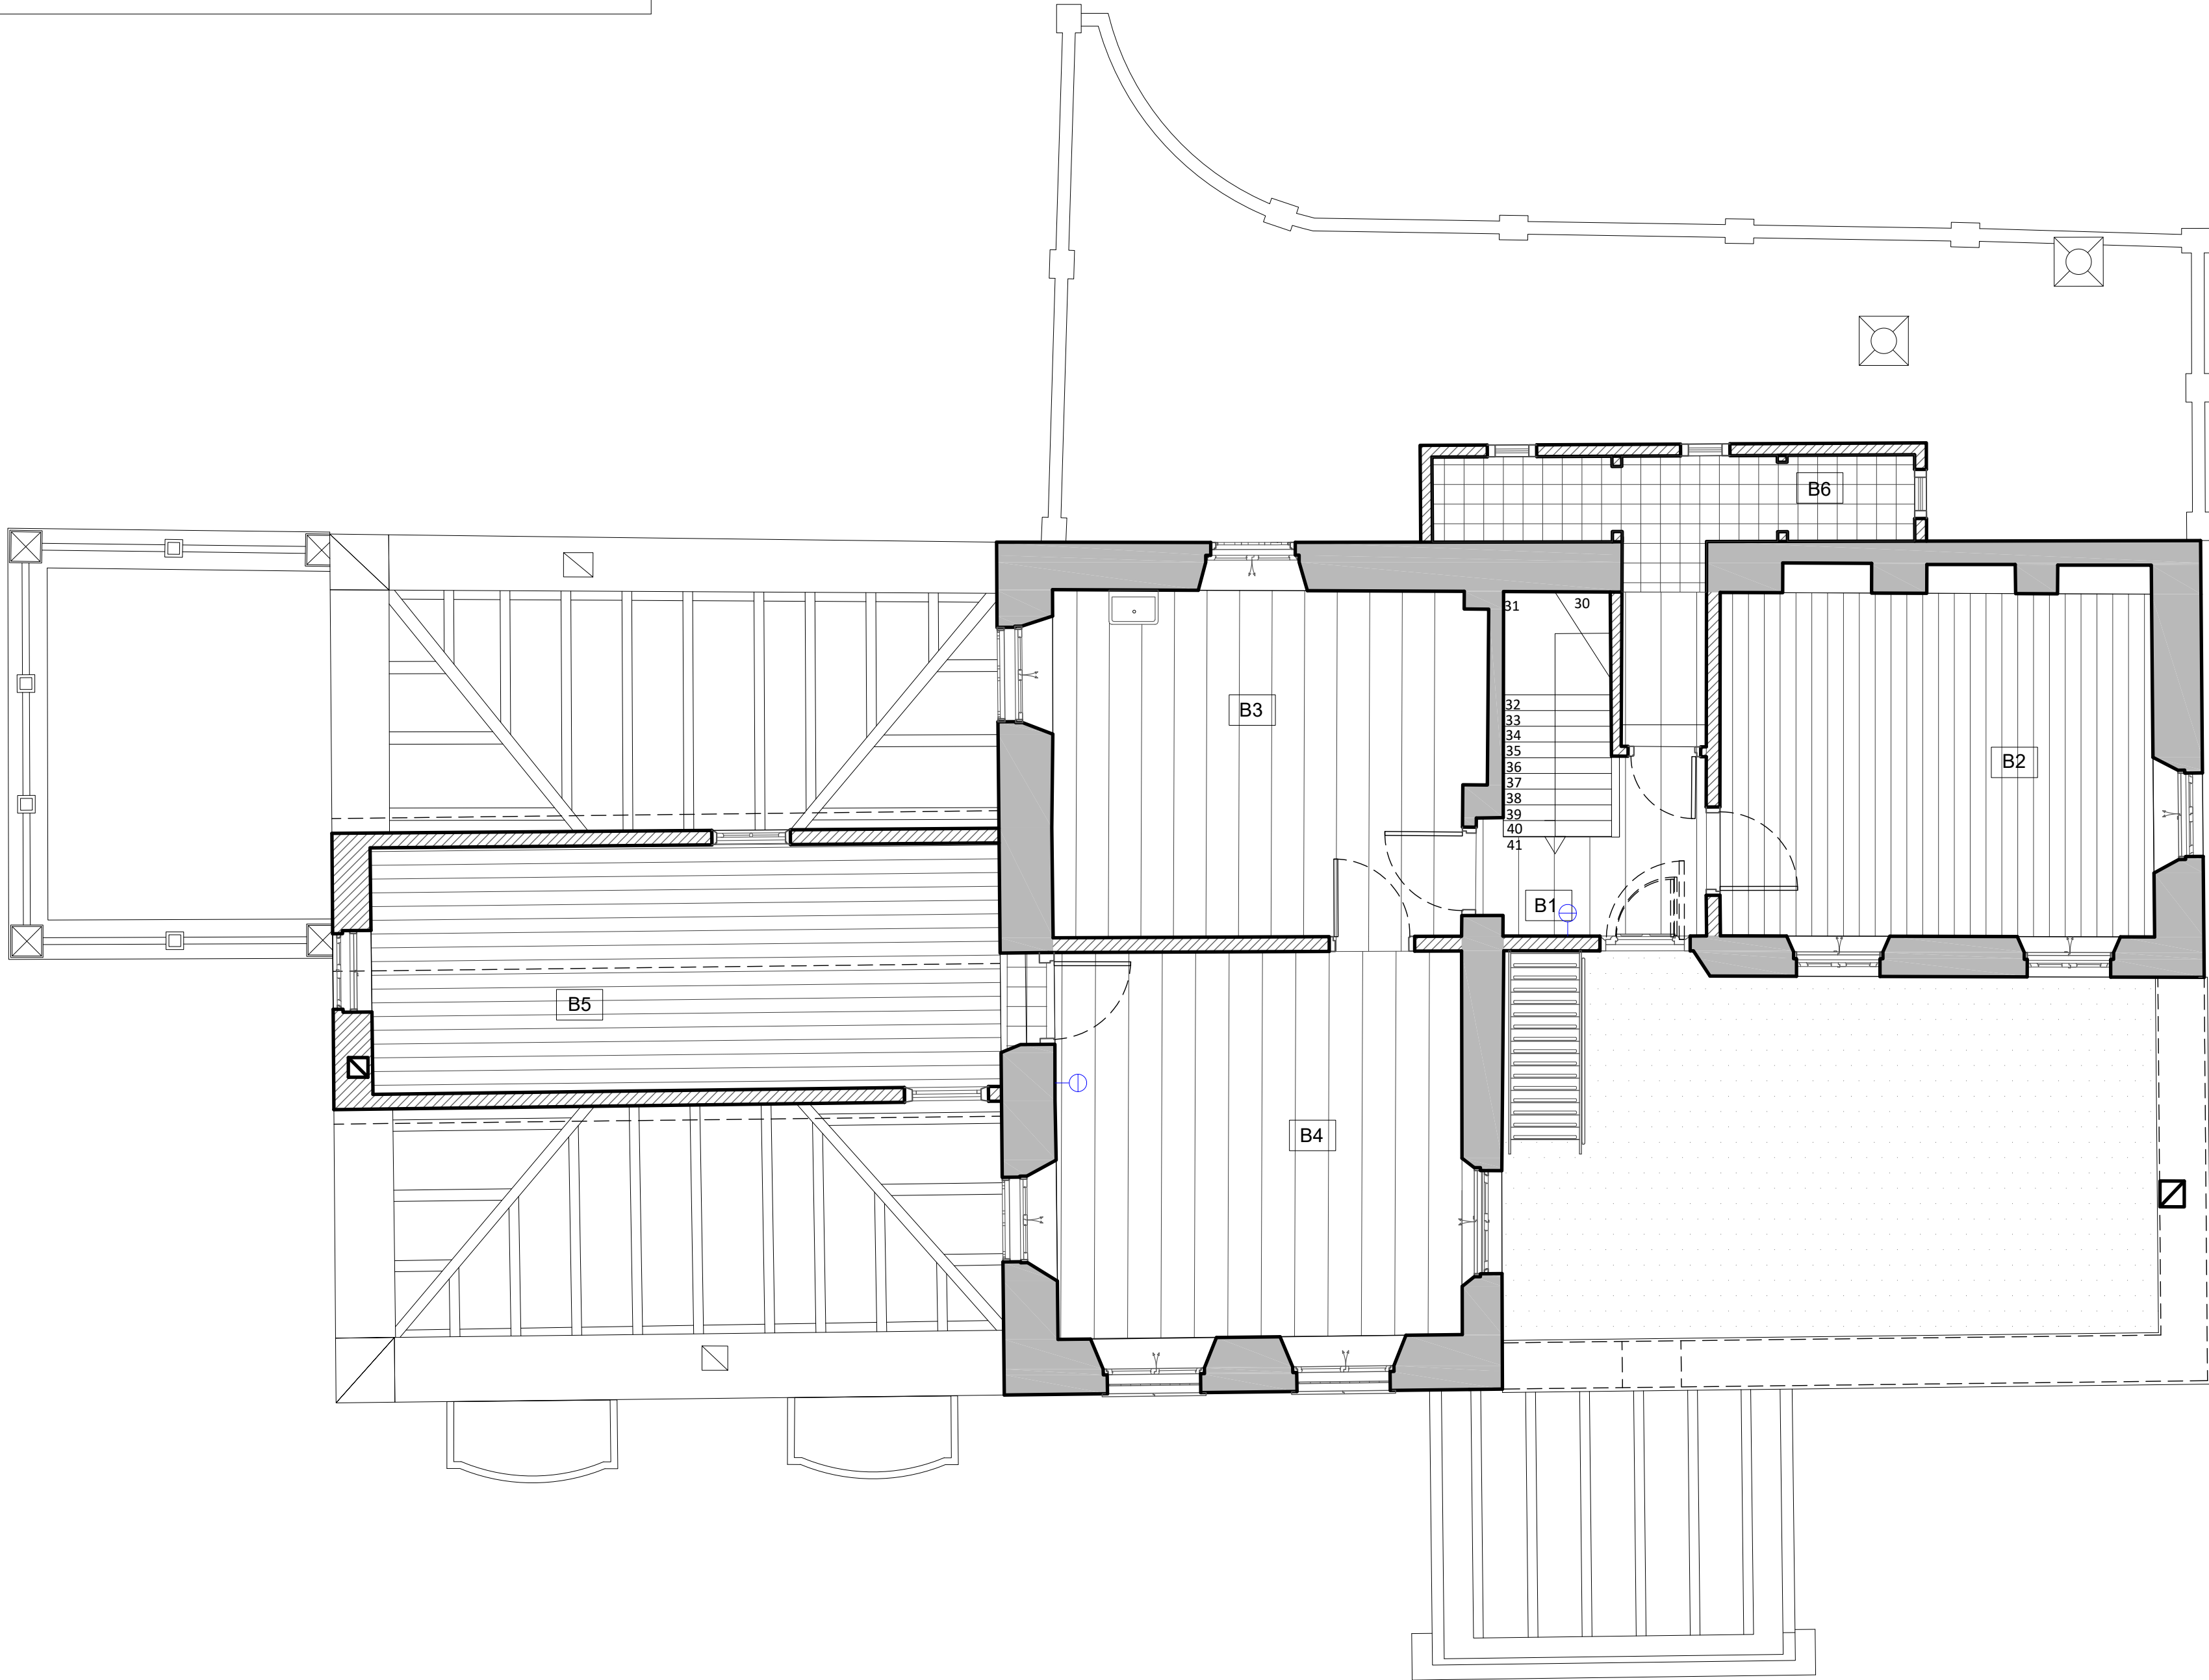

ΕΛΛΗΝΙΚΗ ΔΗΜΟΚΡΑΤΙΑ
ΥΠΟΥΡΓΕΙΟ ΠΟΛΙΤΙΣΜΟΥ

ΓΕΝΙΚΗ ΔΙΕΥΘΥΝΣΗ ΑΝΑΣΤΗΛΩΣΗΣ, ΜΟΥΣΕΙΩΝ ΚΑΙ ΤΕΧΝΙΚΩΝ ΕΡΓΩΝ ΥΠΗΡΕΣΙΑ
ΝΕΩΤΕΡΩΝ ΜΝΗΜΕΙΩΝ ΚΑΙ ΤΕΧΝΙΚΩΝ ΕΡΓΩΝ ΔΩΔΕΚΑΝΗΣΟΥ

ΜΕΛΕΤΗ ΣΥΝΤΗΡΗΣΗΣ ΑΠΟΚΑΤΑΣΤΑΣΗΣ ΚΑΙ ΑΝΑΔΕΙΞΗΣ ΤΟΥ
ΑΡΧΟΝΤΙΚΟΥ ΒΟΥΒΑΛΗ ΣΤΗΝ ΚΑΛΥΜΝΟ

ΜΕΛΕΤΗΤΗΣ: ΑΥΓΟΥΣΤΙΝΟΣ ΧΑΤΖΗΝΙΚΟΛΑΣ
ΜΗΧΑΝΟΛΟΓΟΣ ΜΗΧΑΝΙΚΟΣ
ΣΤΕΛΙΟΥ ΚΩΤΙΑΔΗ 26 - ΡΟΔΟΣ
ΤΗΛΕΦΩΝΑ: 2241073797 - 6973803341

ΘΕΜΑ ΣΧΕΔΙΟΥ

ΜΕΛΕΤΗ ΑΣΘΕΝΩΝ ΡΕΥΜΑΤΩΝ
ΚΑΤΟΨΗ Β' ΟΡΟΦΟΥ

ΑΡΙΘΜΟΣ ΣΧΕΔΙΟΥ

ΗΛ-ΑΣΘ-03

ΚΛΙΜΑΚΑ 1:50


ΠΕΡΙΟΔΟΣ ΜΕΛΕΤΗΣ: ΔΕΚΕΜΒΡΙΟΣ 2025

Ο ΜΕΛΕΤΗΤΗΣ

ΘΕΩΡΗΣΕΙΣ

ΑΥΓΟΥΣΤΗΣ ΧΑΤΖΗΝΙΚΟΛΑΣ
ΔΙΠΛ. ΜΗΧΑΝΟΛΟΓΟΣ ΜΗΧΑΝΙΚΟΣ ΠΟΛΥΤΕΧΝΕΙΟΥ ΠΑΤΡΩΝ
ΑΡΙΘΜΟΣ ΜΗΤΡΩΟΥ Τ.Ε.Ε. 105599
ΣΤΕΛΙΟΥ ΚΩΤΙΑΔΗ 26 - ΡΟΔΟΣ Τ.Κ. 85100
ΤΗΛ.: 2241073797 - ΚΙΝ. 6973803341
Α.Φ.Μ.: 061730864 - Δ.Ο.Υ. ΡΟΔΟΥ 7542

⌋	ΡΕΥΜΑΤΟΔΟΤΗΣ SCHUKO ΑΠΛΟΣ
▮	ΗΛΕΚΤΡΟΛΟΓΙΚΟΣ ΠΙΝΑΚΑΣ

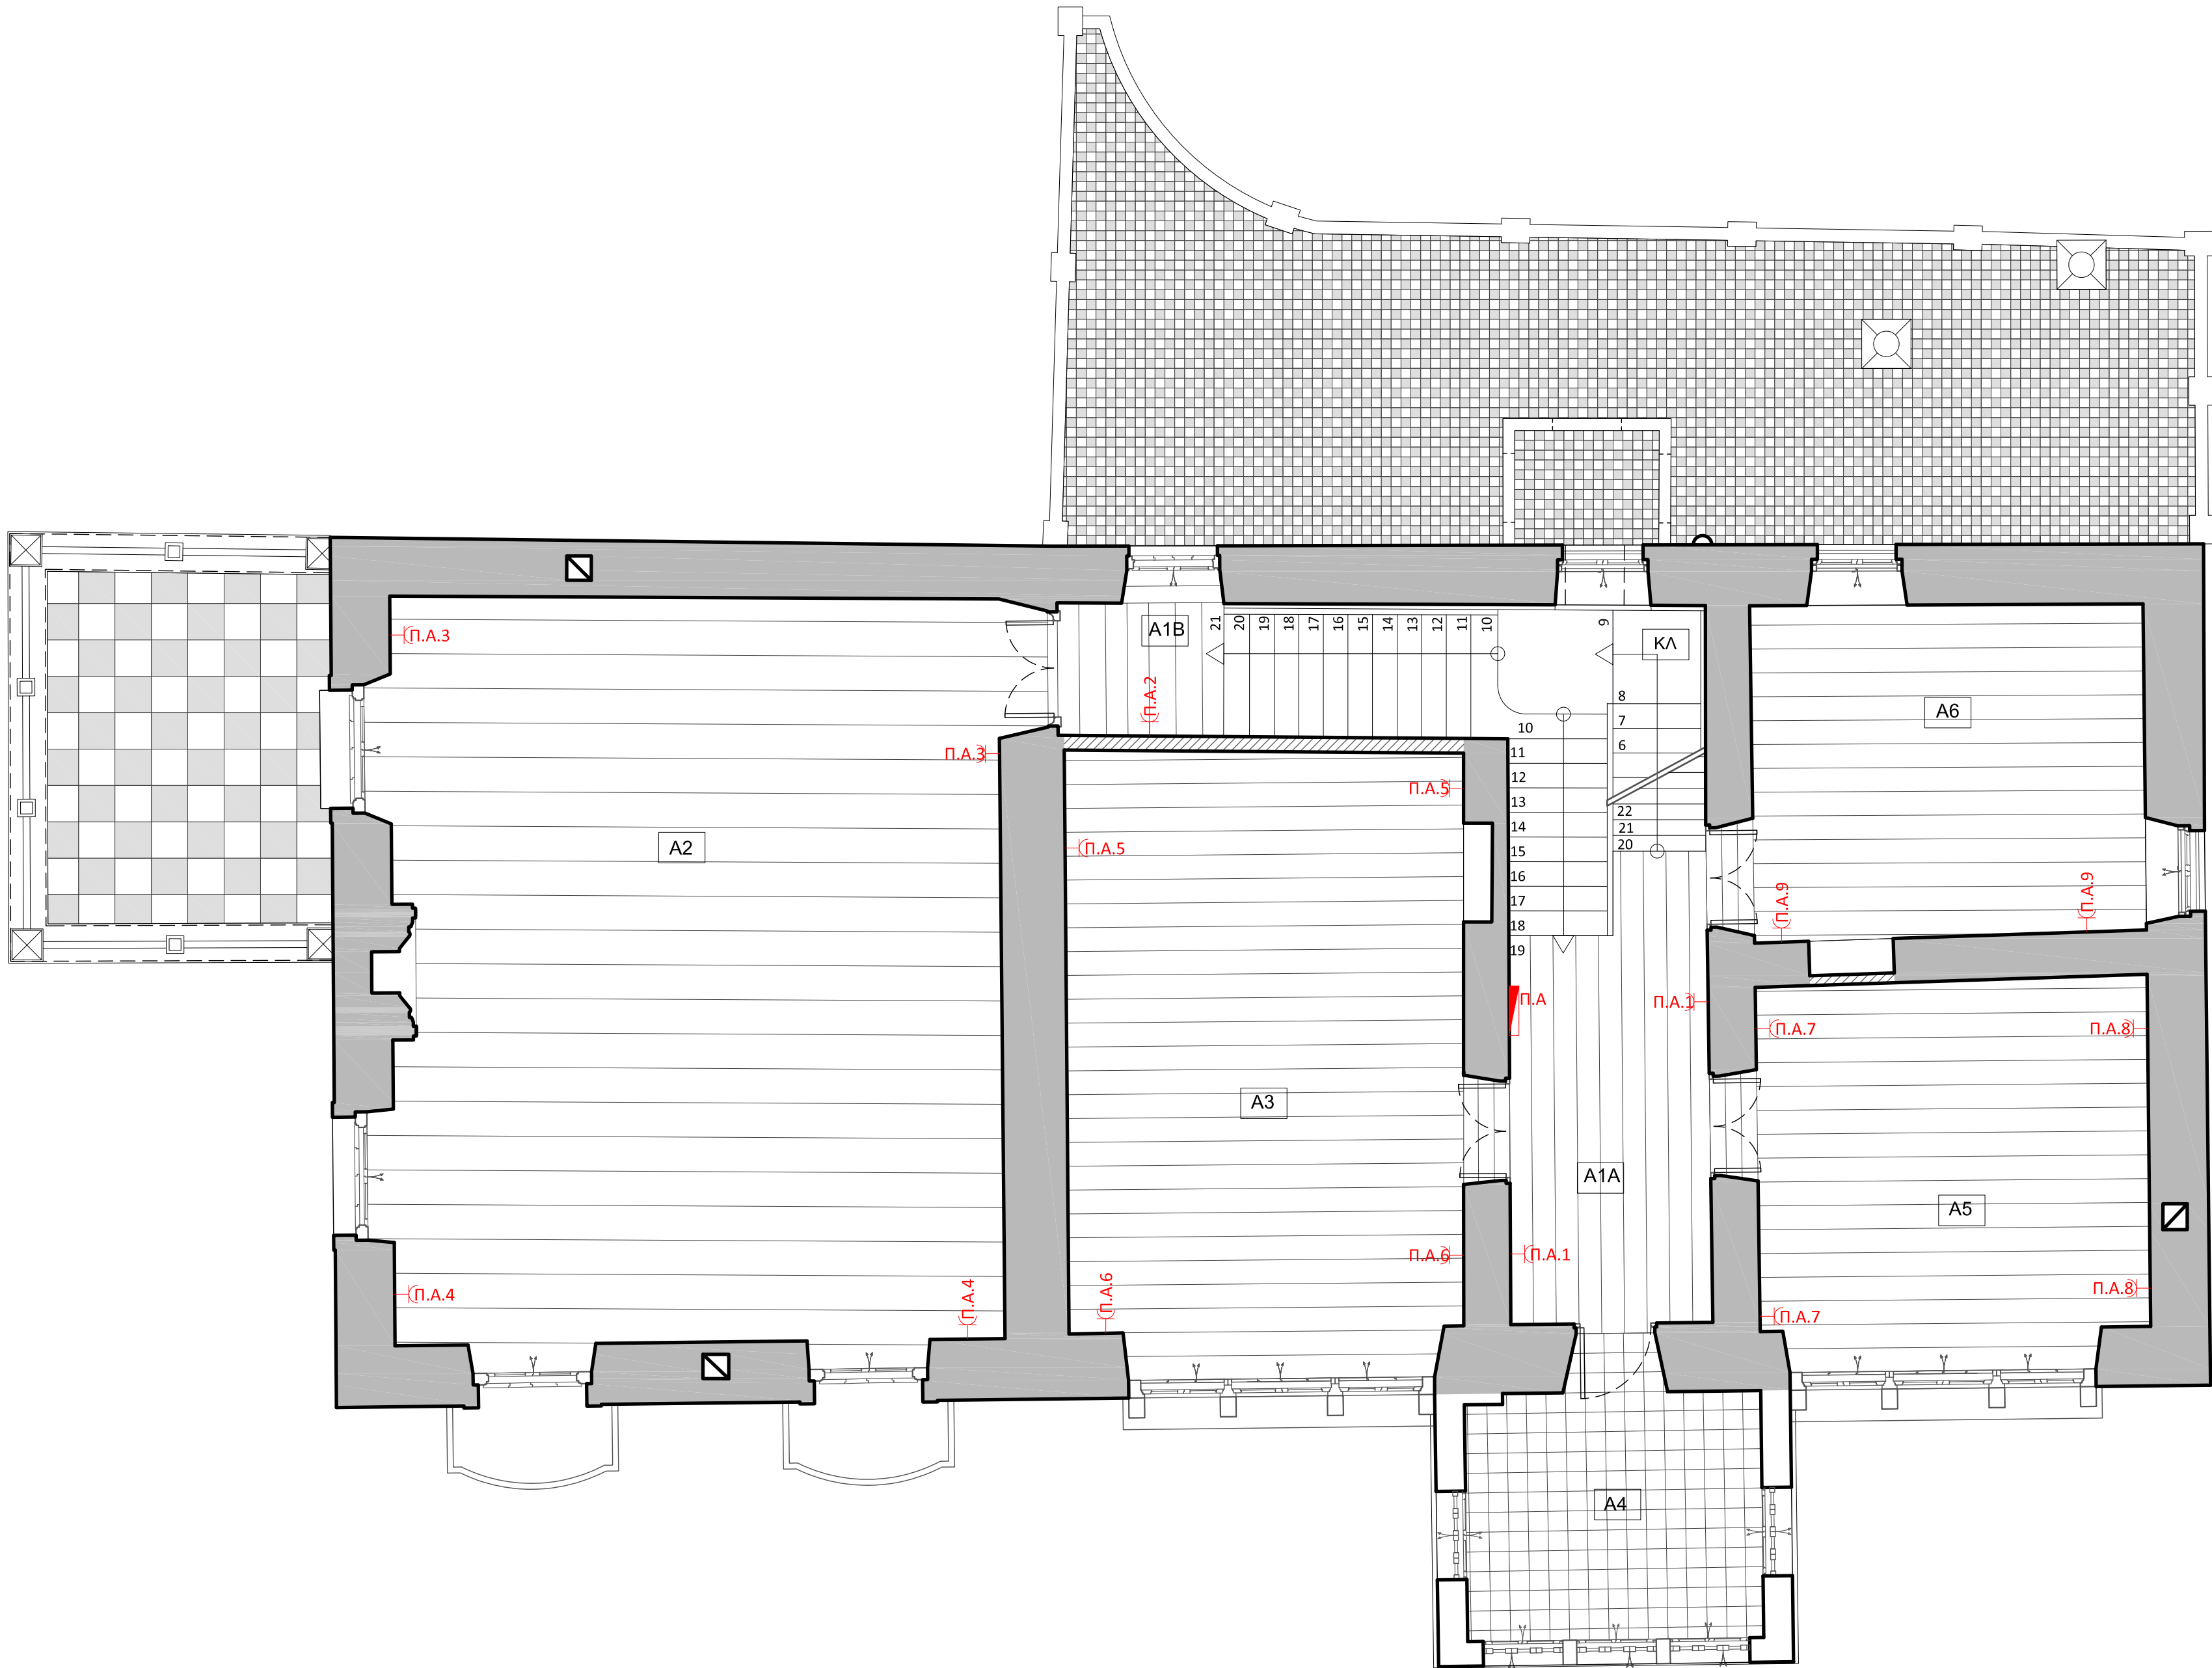

ΕΛΛΗΝΙΚΗ ΔΗΜΟΚΡΑΤΙΑ
ΥΠΟΥΡΓΕΙΟ ΠΟΛΙΤΙΣΜΟΥ

ΓΕΝΙΚΗ ΔΙΕΥΘΥΝΣΗ ΑΝΑΣΤΗΛΩΣΗΣ, ΜΟΥΣΕΙΩΝ ΚΑΙ ΤΕΧΝΙΚΩΝ ΕΡΓΩΝ ΥΠΗΡΕΣΙΑ
ΝΕΩΤΕΡΩΝ ΜΝΗΜΕΙΩΝ ΚΑΙ ΤΕΧΝΙΚΩΝ ΕΡΓΩΝ ΔΩΔΕΚΑΝΗΣΟΥ

ΜΕΛΕΤΗ ΣΥΝΤΗΡΗΣΗΣ ΑΠΟΚΑΤΑΣΤΑΣΗΣ ΚΑΙ ΑΝΑΔΕΙΞΗΣ ΤΟΥ
ΑΡΧΟΝΤΙΚΟΥ ΒΟΥΒΑΛΗ ΣΤΗΝ ΚΑΛΥΜΝΟ

ΜΕΛΕΤΗΤΗΣ: ΑΥΓΟΥΣΤΙΝΟΣ ΧΑΤΖΗΝΙΚΟΛΑΣ
ΜΗΧΑΝΟΛΟΓΟΣ ΜΗΧΑΝΙΚΟΣ
ΣΤΕΛΙΟΥ ΚΩΤΙΑΔΗ 26 - ΡΟΔΟΣ
ΤΗΛΕΦΩΝΑ: 2241073797 - 6973803341

ΘΕΜΑ ΣΧΕΔΙΟΥ

ΜΕΛΕΤΗ ΙΣΧΥΡΩΝ ΡΕΥΜΑΤΩΝ
ΜΕΛΕΤΗ ΕΓΚΑΤΑΣΤΑΣΗΣ ΚΙΝΗΣΗΣ
ΚΑΤΟΨΗ Α΄ ΟΡΟΦΟΥ

ΑΡΙΘΜΟΣ ΣΧΕΔΙΟΥ

ΗΛ-ΚΙΝ-02

ΚΛΙΜΑΚΑ 1:50


ΠΕΡΙΟΔΟΣ ΜΕΛΕΤΗΣ: ΔΕΚΕΜΒΡΙΟΣ 2025

Ο ΜΕΛΕΤΗΤΗΣ

ΘΕΩΡΗΣΕΙΣ

ΑΥΓΟΥΣΤΗΣ ΧΑΤΖΗΝΙΚΟΛΑΣ
ΔΙΠΛ. ΜΗΧΑΝΟΛΟΓΟΣ ΜΗΧΑΝΙΚΟΣ ΠΟΛΥΤΕΧΝΕΙΟΥ ΠΑΤΡΩΝ
ΑΡΙΘΜΟΣ ΜΗΤΡΩΟΥ Τ.Ε.Ε. 105599
ΣΤΕΛΙΟΥ ΚΩΤΙΑΔΗ 26 - ΡΟΔΟΣ Τ.Κ. 85100
ΤΗΛ.: 2241073797 - ΚΙΝ. 6973803341
Α.Φ.Μ.: 061730864 - Δ.Ο.Υ. ΡΟΔΟΥ 7542

⌂	ΡΕΥΜΑΤΟΔΟΤΗΣ SCHUKO ΑΠΛΟΣ
⚡	ΗΛΕΚΤΡΟΛΟΓΙΚΟΣ ΠΙΝΑΚΑΣ

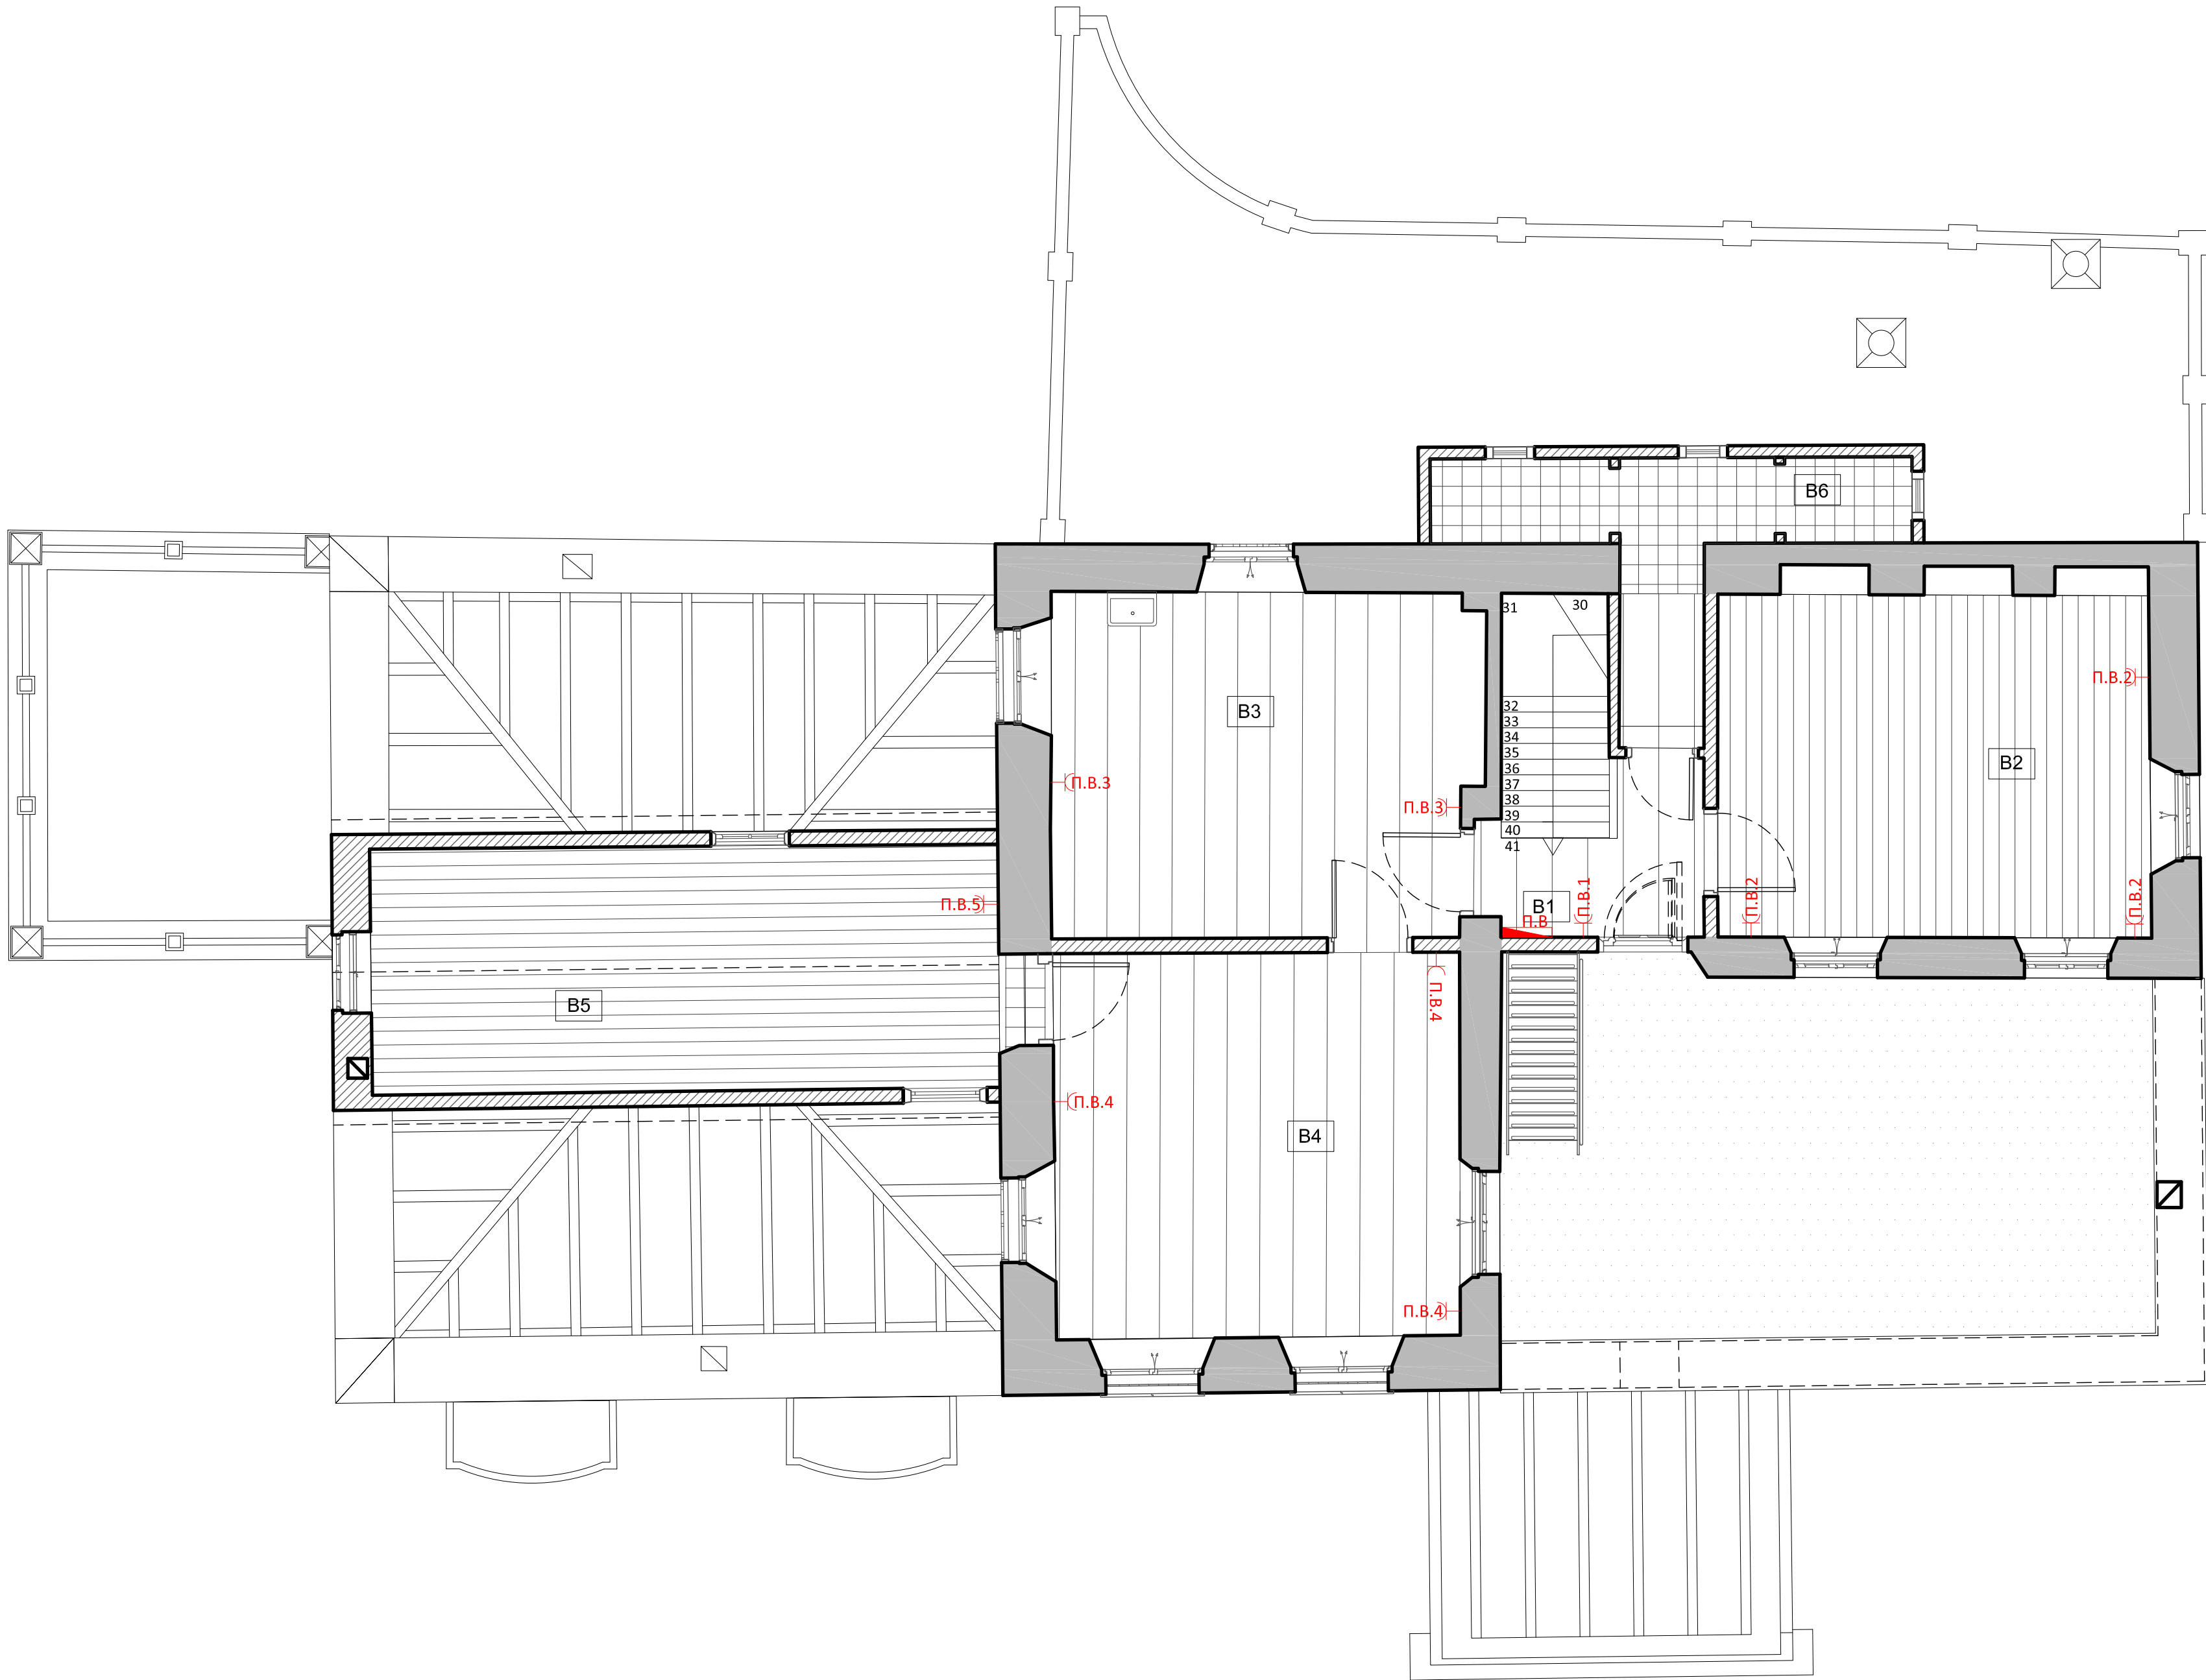

ΕΛΛΗΝΙΚΗ ΔΗΜΟΚΡΑΤΙΑ
ΥΠΟΥΡΓΕΙΟ ΠΟΛΙΤΙΣΜΟΥ

ΓΕΝΙΚΗ ΔΙΕΥΘΥΝΣΗ ΑΝΑΣΤΗΛΩΣΗΣ, ΜΟΥΣΕΙΩΝ ΚΑΙ ΤΕΧΝΙΚΩΝ ΕΡΓΩΝ ΥΠΗΡΕΣΙΑ
ΝΕΩΤΕΡΩΝ ΜΝΗΜΕΙΩΝ ΚΑΙ ΤΕΧΝΙΚΩΝ ΕΡΓΩΝ ΔΩΔΕΚΑΝΗΣΟΥ


ΜΕΛΕΤΗ ΣΥΝΤΗΡΗΣΗΣ ΑΠΟΚΑΤΑΣΤΑΣΗΣ ΚΑΙ ΑΝΑΔΕΙΞΗΣ ΤΟΥ
ΑΡΧΟΝΤΙΚΟΥ ΒΟΥΒΑΛΗ ΣΤΗΝ ΚΑΛΥΜΝΟ

ΜΕΛΕΤΗΤΗΣ: ΑΥΓΟΥΣΤΙΝΟΣ ΧΑΤΖΗΝΙΚΟΛΑΣ
ΜΗΧΑΝΟΛΟΓΟΣ ΜΗΧΑΝΙΚΟΣ
ΣΤΕΛΙΟΥ ΚΩΤΙΑΔΗ 26 - ΡΟΔΟΣ
ΤΗΛΕΦΩΝΑ: 2241073797 - 6973803341


ΘΕΜΑ ΣΧΕΔΙΟΥ	ΑΡΙΘΜΟΣ ΣΧΕΔΙΟΥ
ΜΕΛΕΤΗ ΙΣΧΥΡΩΝ ΡΕΥΜΑΤΩΝ ΜΕΛΕΤΗ ΕΓΚΑΤΑΣΤΑΣΗΣ ΚΙΝΗΣΗΣ ΚΑΤΟΨΗ Β' ΟΡΟΦΟΥ	ΗΛ-ΚΙΝ-03

ΚΛΙΜΑΚΑ 1:50
ΠΕΡΙΟΔΟΣ ΜΕΛΕΤΗΣ: ΔΕΚΕΜΒΡΙΟΣ 2025


Ο ΜΕΛΕΤΗΤΗΣ	ΘΕΩΡΗΣΕΙΣ
ΑΥΓΟΥΣΤΗΣ ΧΑΤΖΗΝΙΚΟΛΑΣ ΔΙΠΛ. ΜΗΧΑΝΟΛΟΓΟΣ ΜΗΧΑΝΙΚΟΣ ΠΟΛΥΤΕΧΝΕΙΟΥ ΠΑΤΡΩΝ ΑΡΙΘΜΟΣ ΜΗΤΡΩΟΥ Τ.Ε.Ε. 105599 ΣΤΕΛΙΟΥ ΚΩΤΙΑΔΗ 26 - ΡΟΔΟΣ Τ.Κ. 85100 ΤΗΛ.: 2241073797 - ΚΙΝ. 6973803341 Α.Φ.Μ.: 061730864 - Δ.Ο.Υ. ΡΟΔΟΥ 7542	

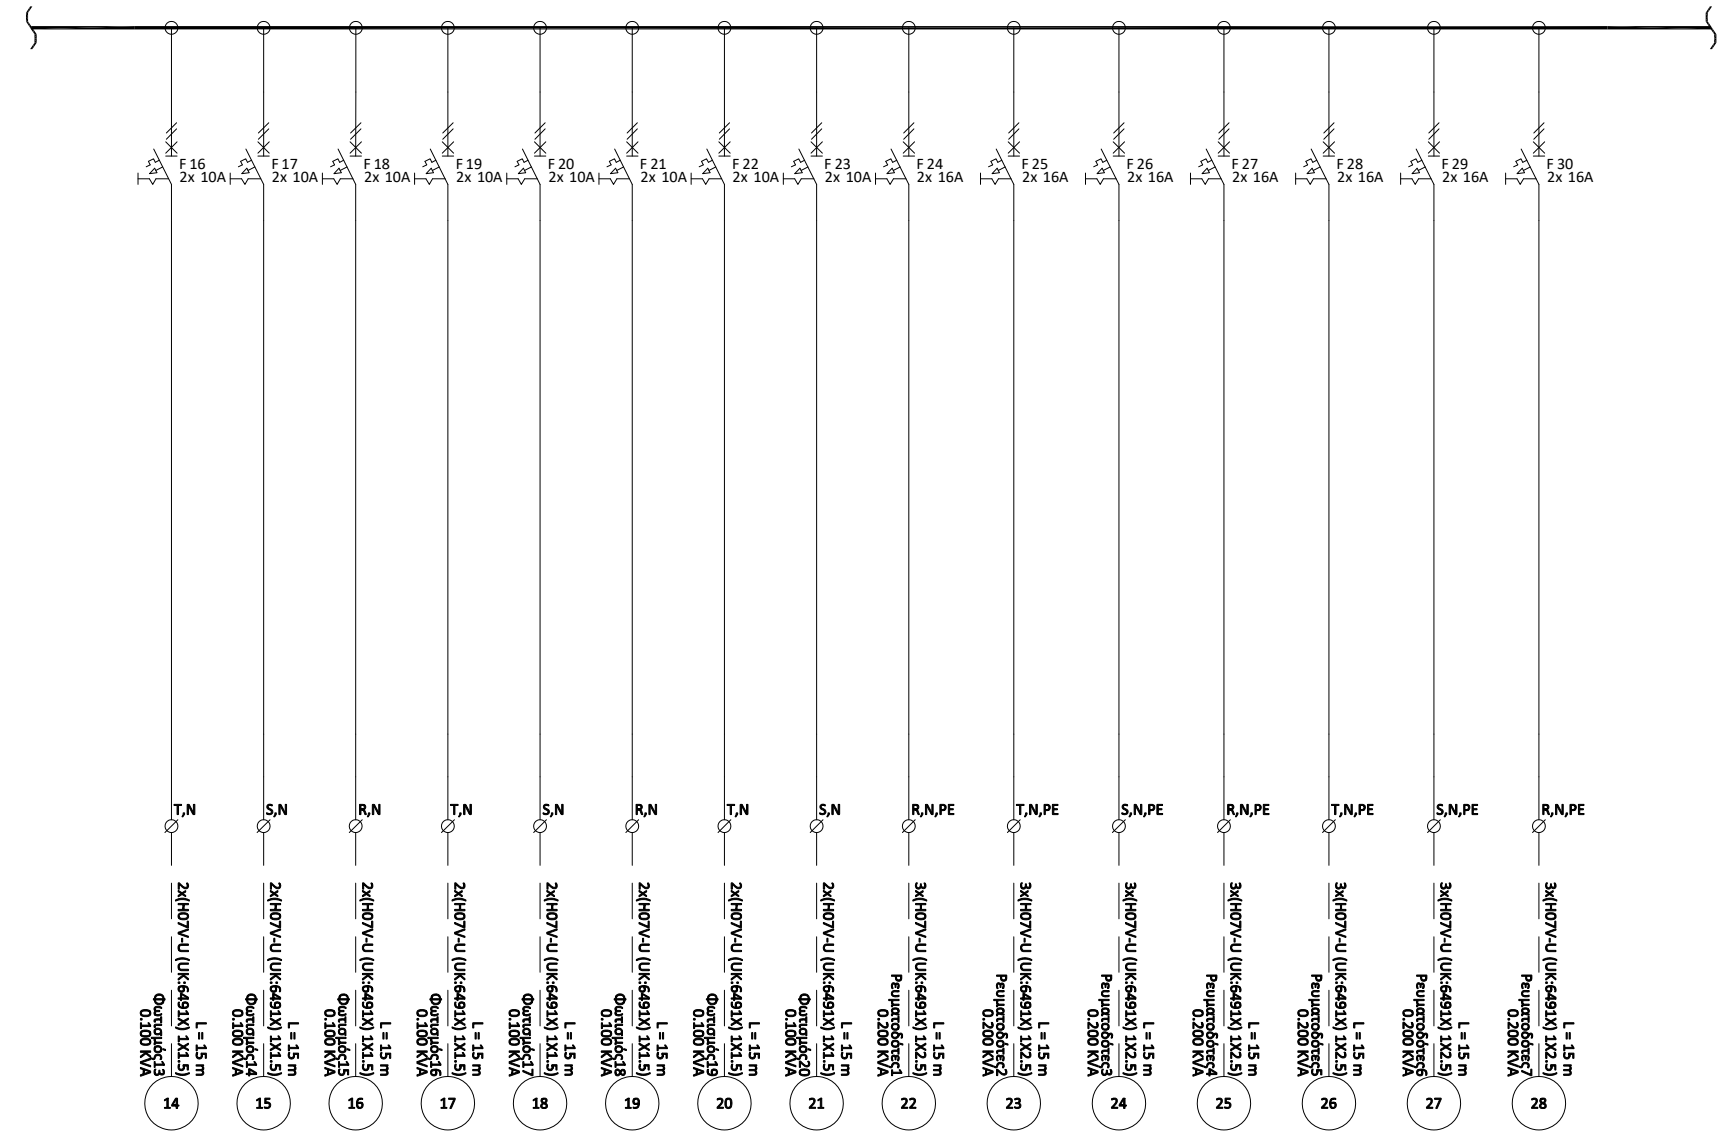


				Μελετητής: ΧΑΤΖΗΝΙΚΟΛΑΣ ΑΥΓΟΥΣΤΗΣ	Ονομασία Πίνακα: Α.Π ΓΕΝΙΚΟΣ ΠΙΝΑΚΑΣ		Αναθ.	Σελίδα 2
				Ημερομηνία				από 3
No	Αναθεώρηση	Ημερομηνία						

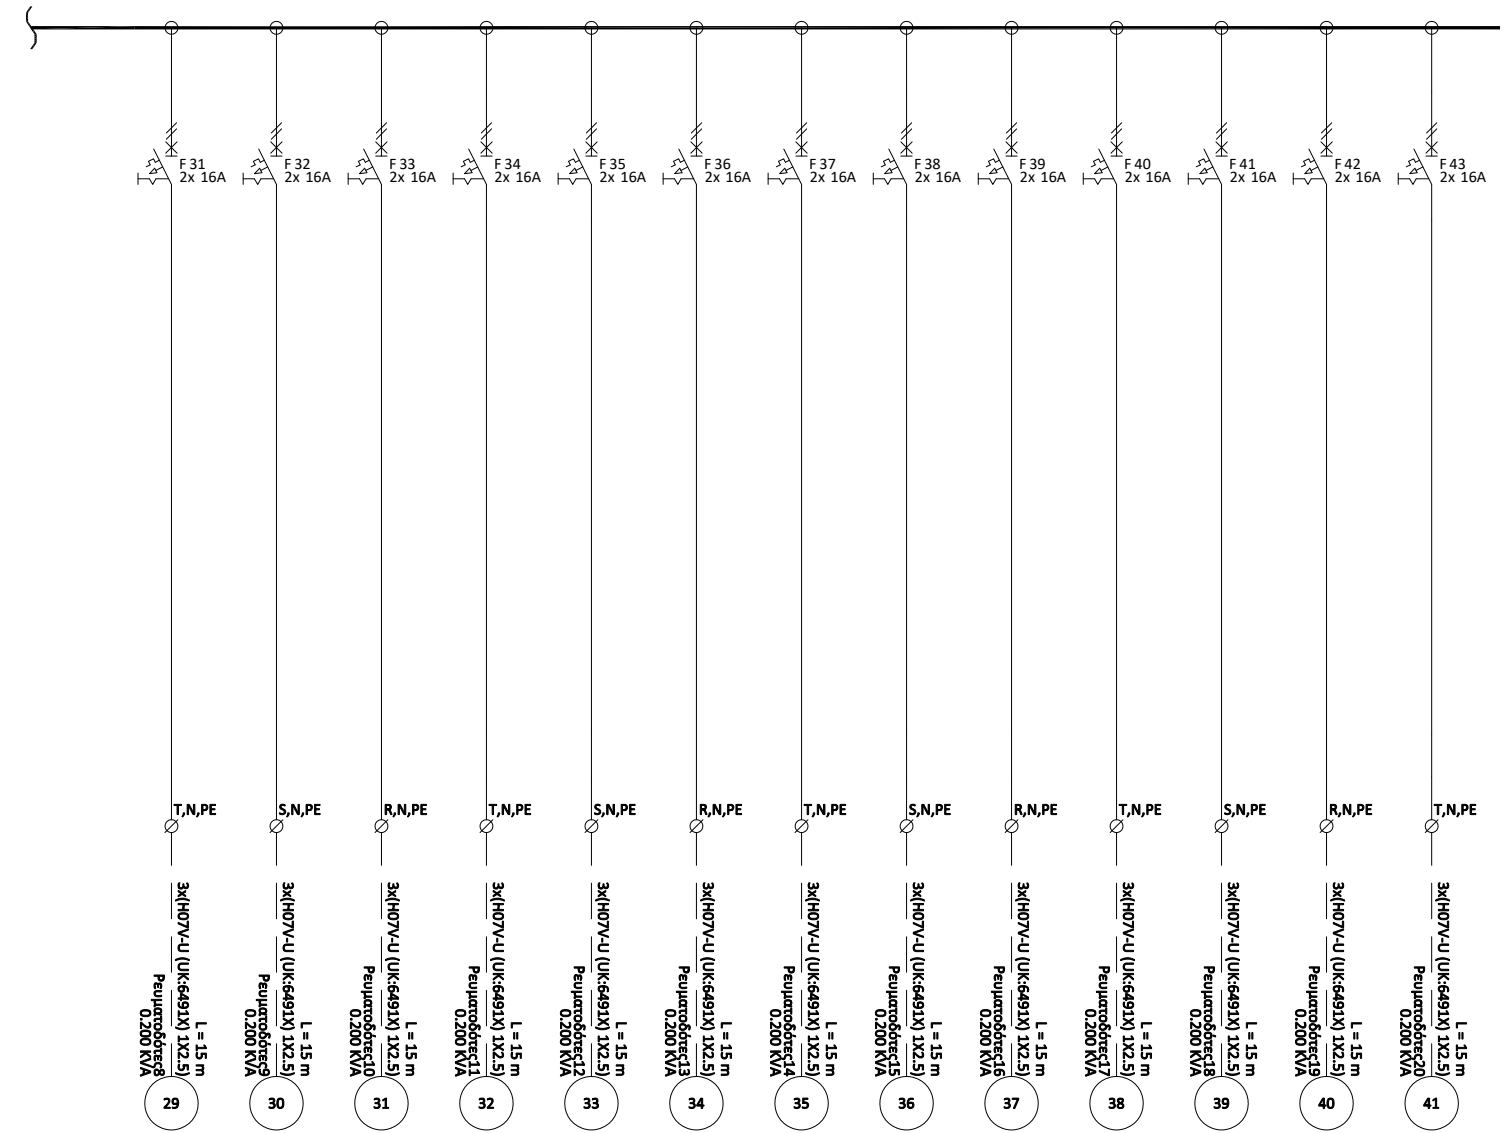


				Μελετητής: ΧΑΤΖΗΝΙΚΟΛΑΣ ΑΥΓΟΥΣΤΗΣ	Ονομασία Πίνακα: Α.Π ΓΕΝΙΚΟΣ ΠΙΝΑΚΑΣ		Αναθ.	Σελίδα 3
								από 3
				Ημερομηνία				
No	Αναθεώρηση	Ημερομηνία						

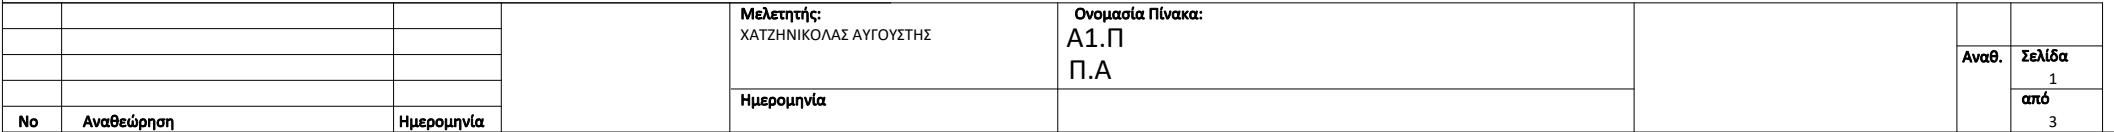


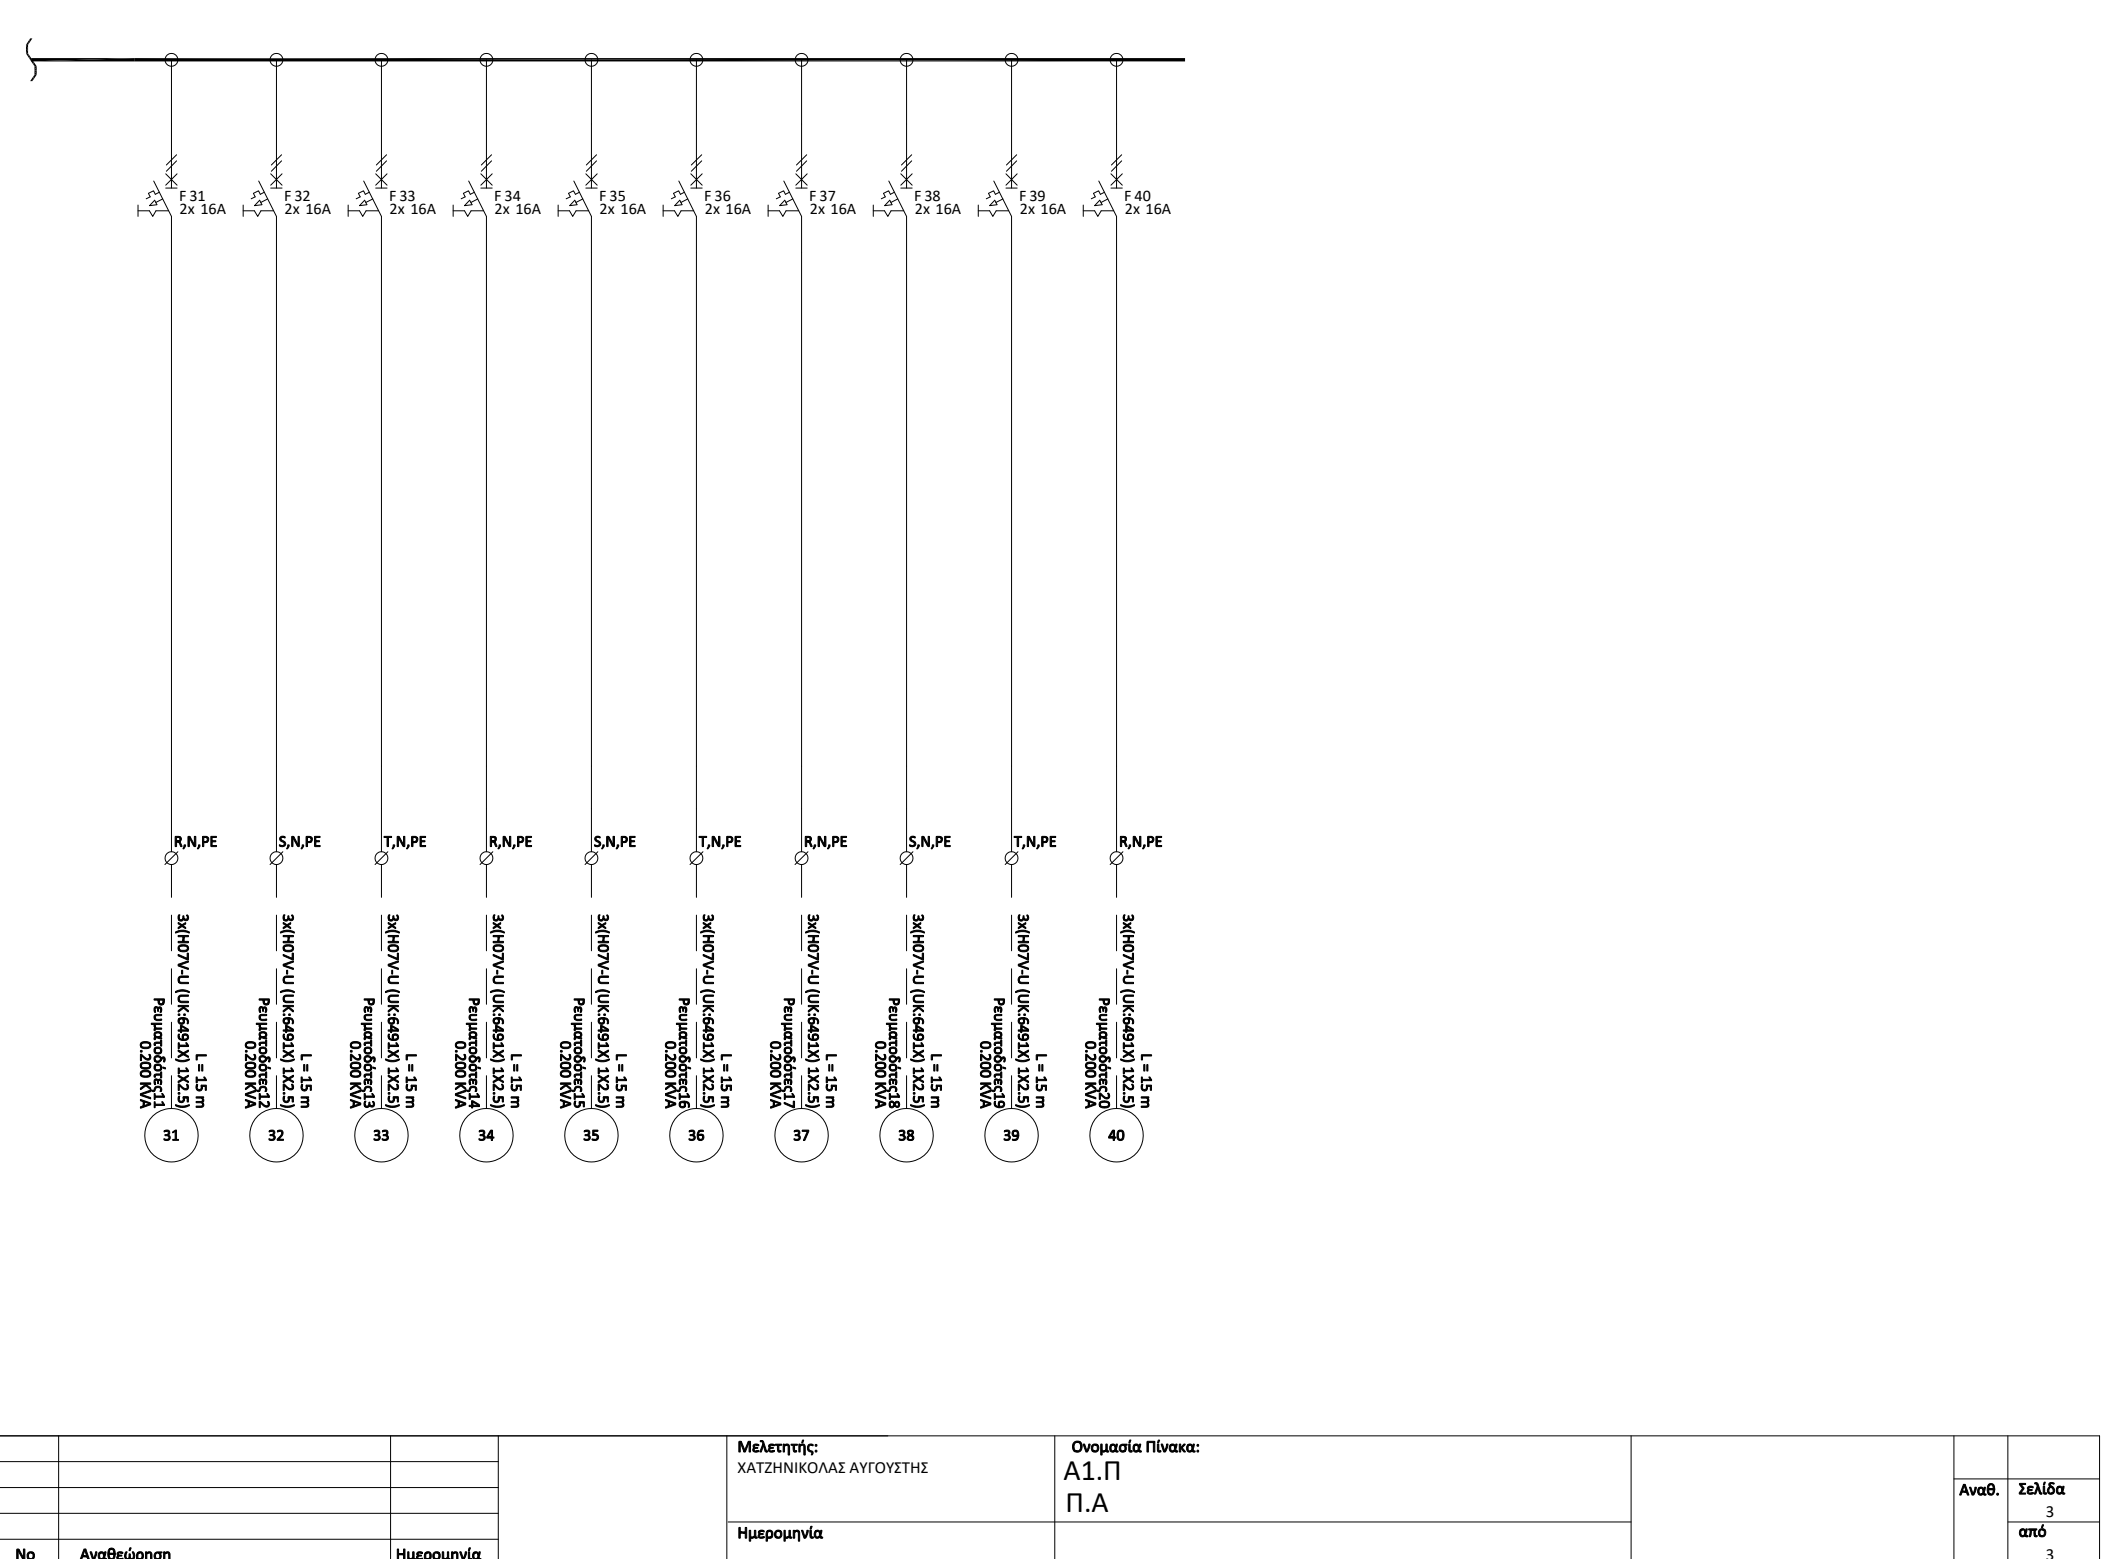

No	Αναθεώρηση	Ημερομηνία	Μελετητής: ΧΑΤΖΗΝΙΚΟΛΑΣ ΑΥΓΟΥΣΤΗΣ	Ονομασία Πίνακα: Α1.Π Π.Α	
			Ημερομηνία		
					Αναθ. Σελίδα 3 από 3

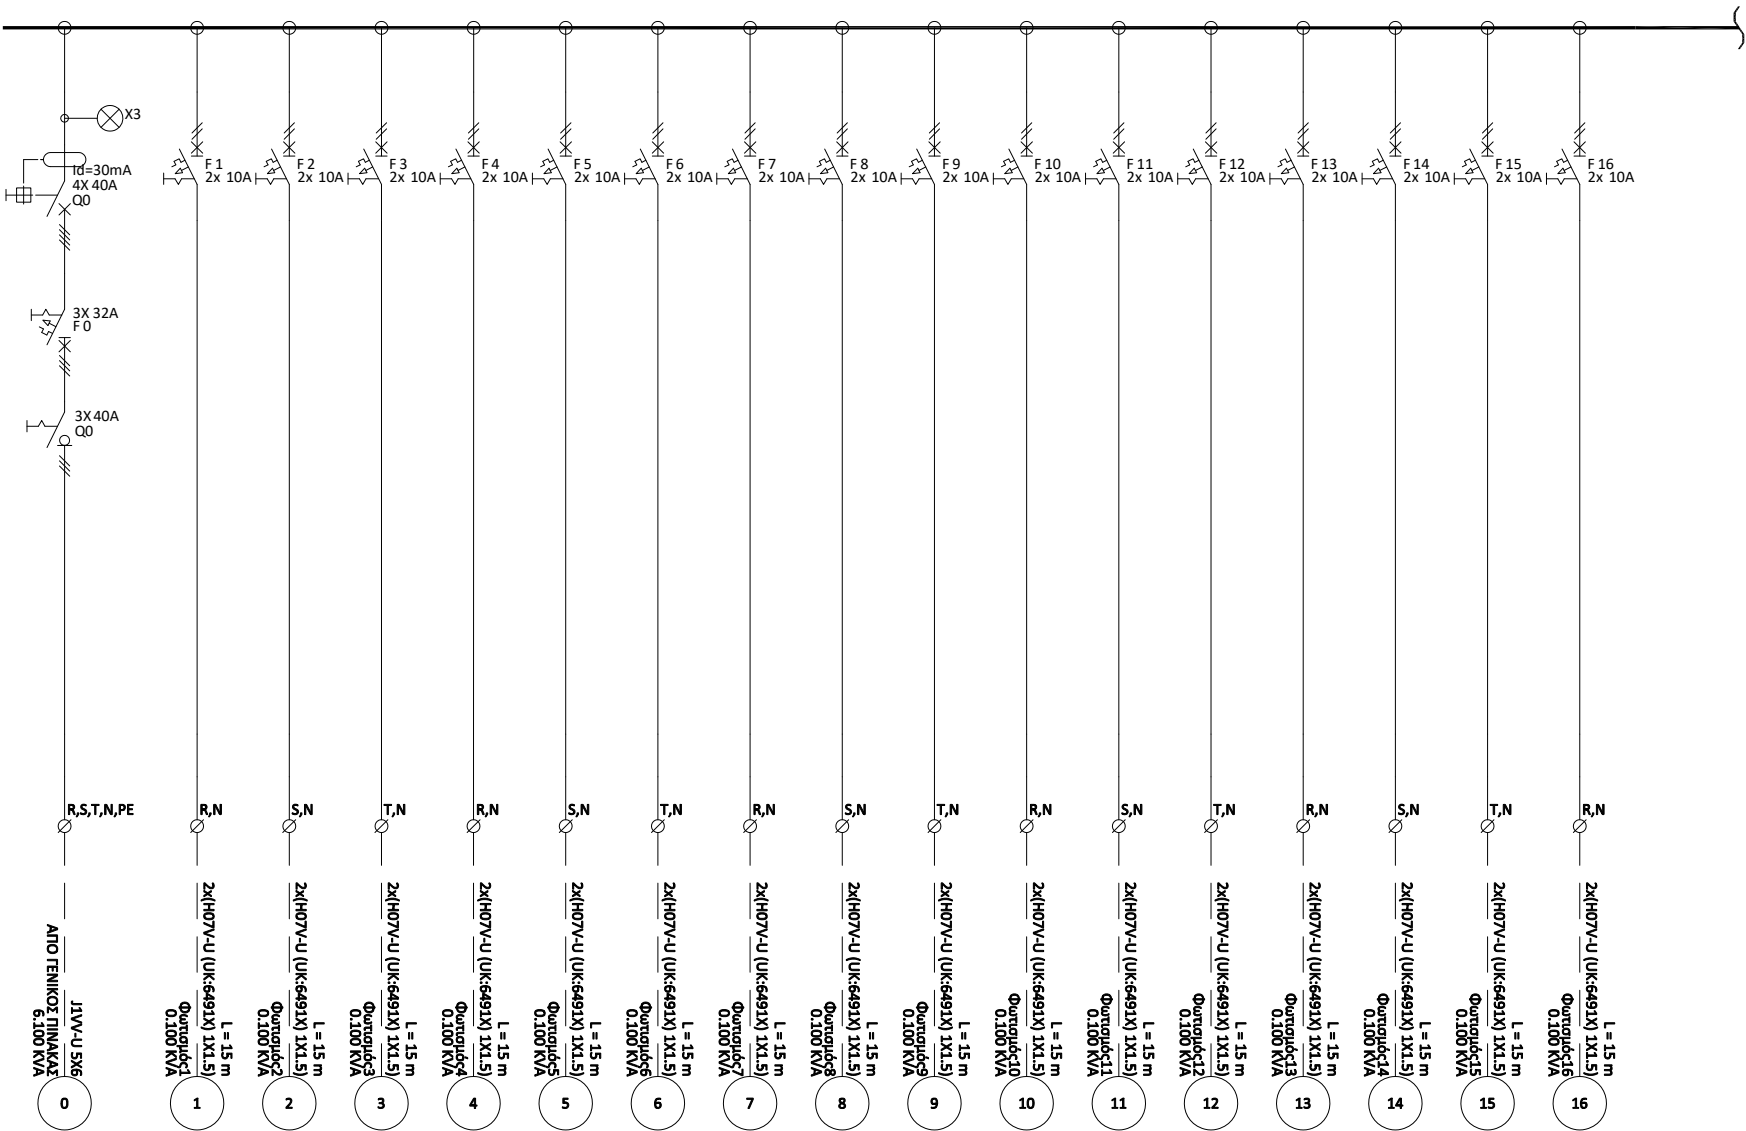


No	Αναθεώρηση	Ημερομηνία	Μελετητής: ΧΑΤΖΗΝΙΚΟΛΑΣ ΑΥΓΟΥΣΤΗΣ	Όνομασία Πίνακα: Α2.Π Π.Β	Αναθ. Σελίδα 1 από 3

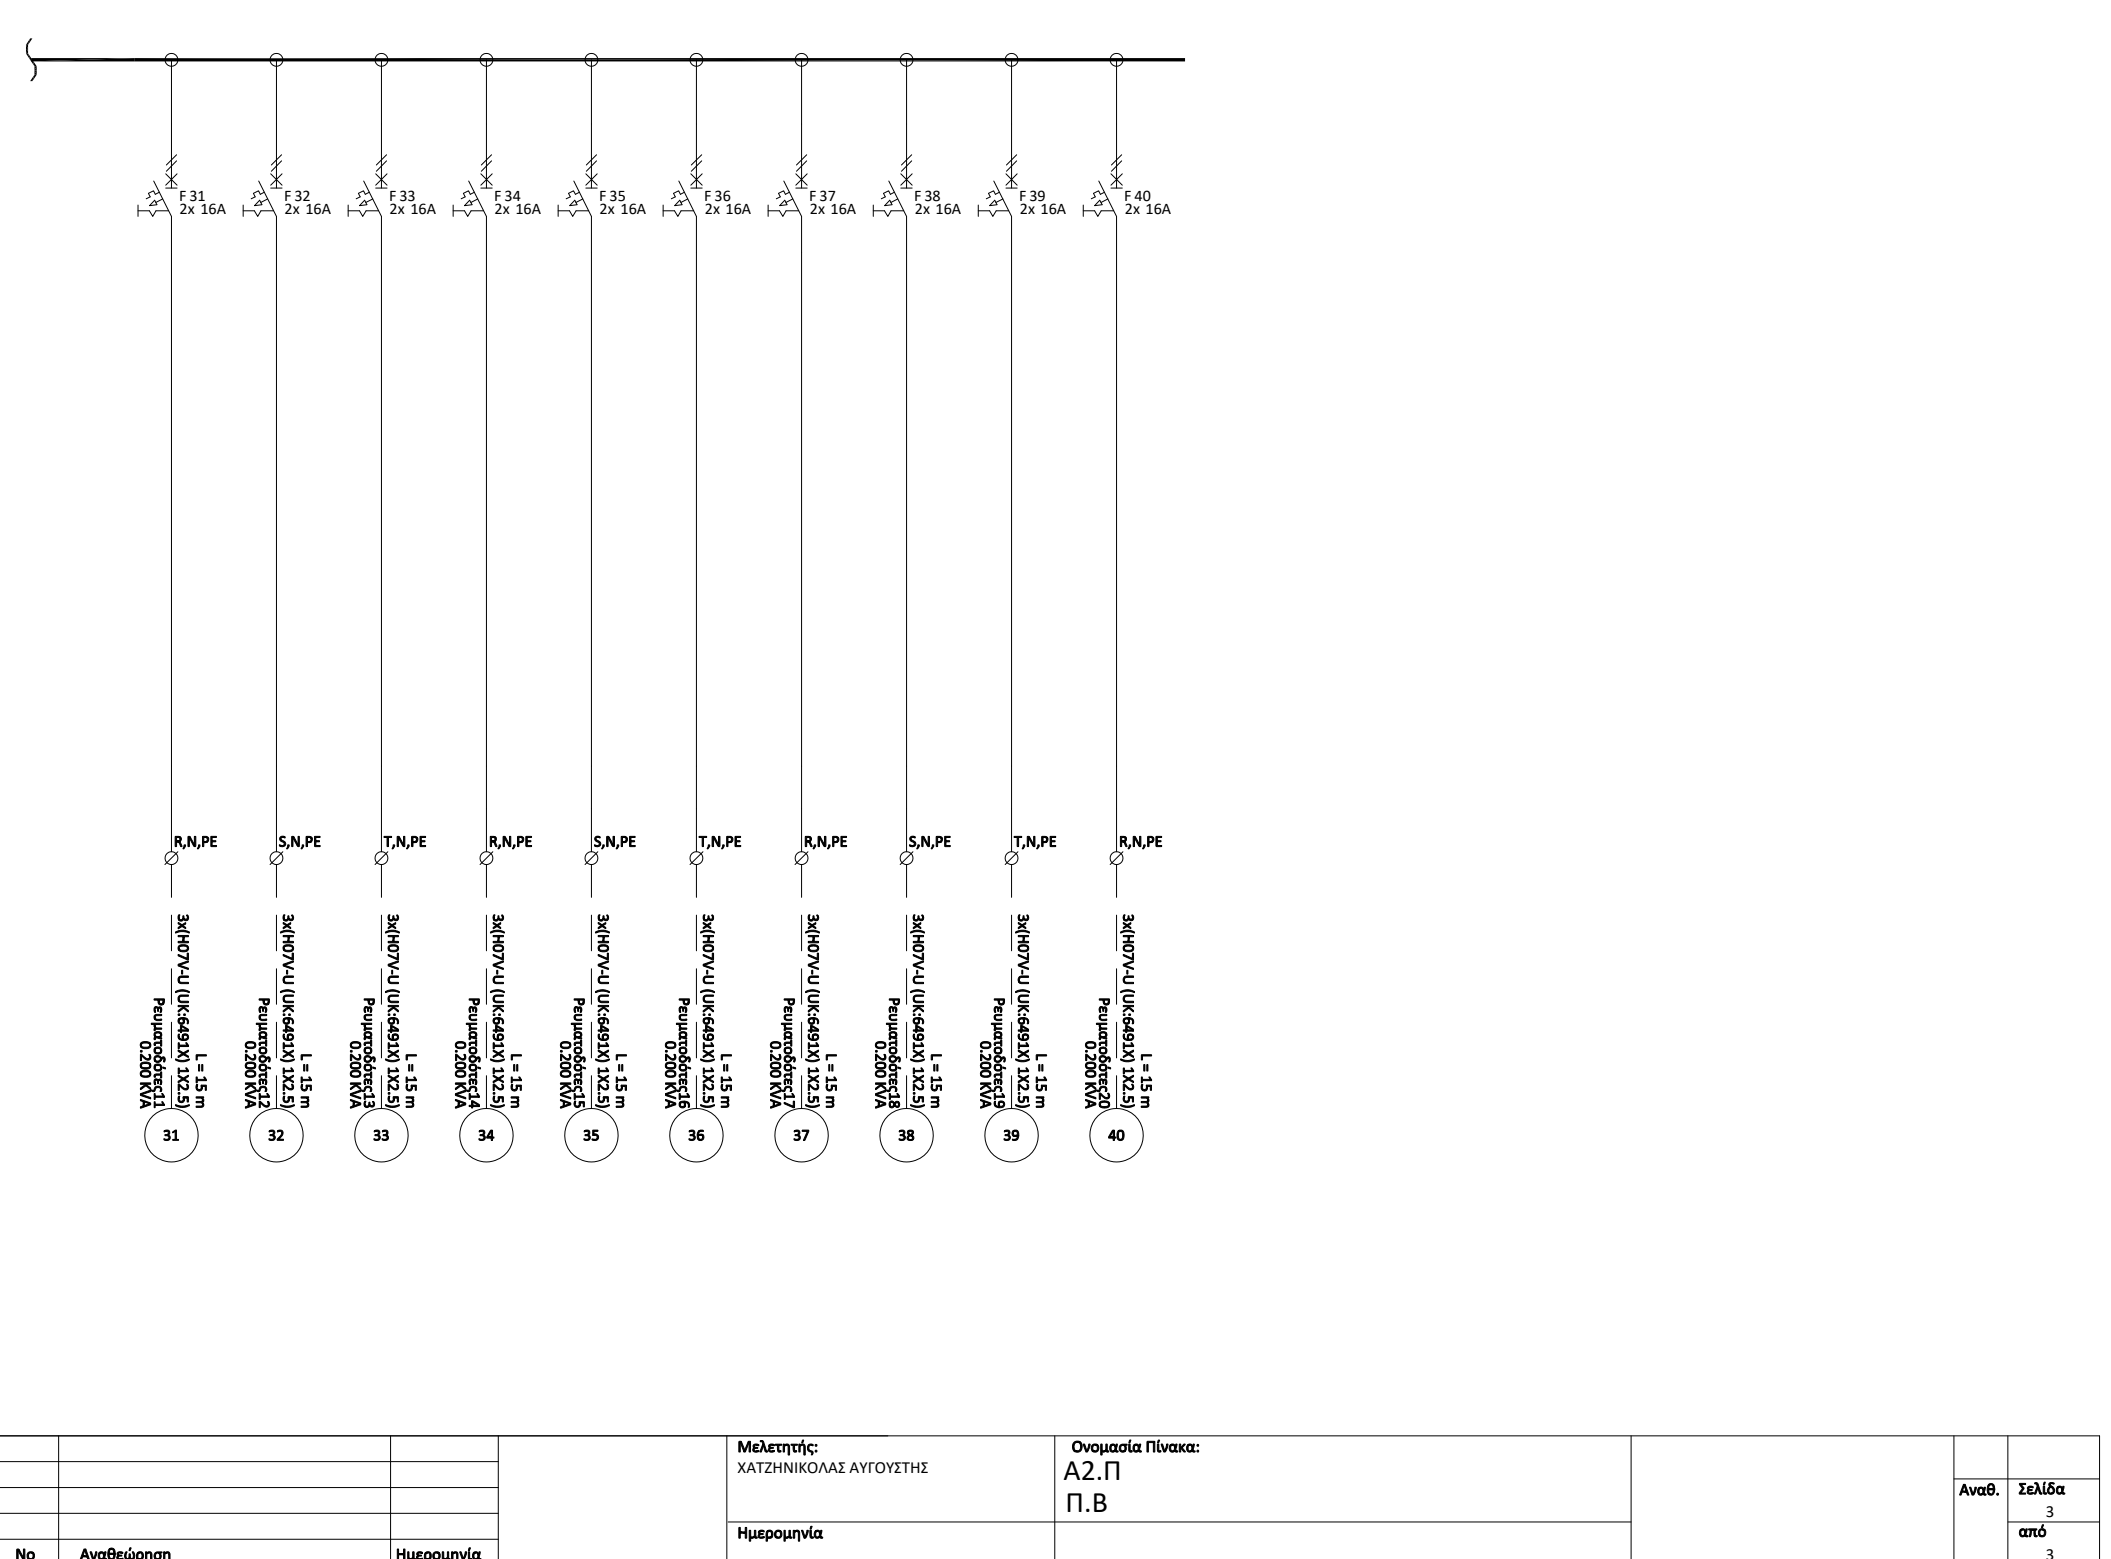

				Μελετητής: ΧΑΤΖΗΝΙΚΟΛΑΣ ΑΥΓΟΥΣΤΗΣ	Ονομασία Πίνακα: Α2.Π Π.Β		Αναθ.	Σελίδα 3
				Ημερομηνία				από 3
No	Αναθεώρηση	Ημερομηνία						

	ΦΩΤΙΣΤΙΚΟ ΣΩΜΑ ΡΑΓΑΣ "SPOT" LED ΚΑΤΕΥΘΥΝΟΜΕΝΗΣ ΔΕΣΜΗΣ 11w - 1145lm - 3000°K
	ΤΡΙΦΑΣΙΚΗ ΡΑΓΑ ΦΩΤΙΣΜΟΥ
	ΥΦΙΣΤΑΜΕΝΟ ΚΡΕΜΑΣΤΟ ΦΩΤΙΣΤΙΚΟ ΣΩΜΑ - ΕΚΘΕΜΑ
	ΦΩΤΙΣΤΙΚΟ ΣΩΜΑ ΚΡΕΜΑΣΤΟ ΜΕ ΛΑΜΠΑ 12W - 710lm - 3000°K
	ΦΩΤΙΣΤΙΚΟ ΣΩΜΑ ΕΠΙΤΟΙΧΟ ΜΕ ΛΑΜΠΑ 10W - 1000lm - 3000°K
	ΦΩΤΙΣΤΙΚΟ ΣΩΜΑ ΚΡΕΜΑΣΤΟ ΜΕ ΛΑΜΠΑ 10W - 1000lm - 4000°K
	ΦΩΤΙΣΤΙΚΟ ΣΩΜΑ ΠΡΟΒΟΛΕΣ LED 150W - 22500lm - 4000°K
	ΑΥΤΟΝΟΜΟ ΦΩΤΙΣΤΙΚΟ ΣΩΜΑ ΑΣΦΑΛΕΙΑΣ ΜΗ ΣΥΝΕΧΟΥΣ ΛΕΙΤΟΥΡΓΙΑΣ ΜΕ ΛΑΜΠΤΗΡΕΣ LEDs ΦΩΤΕΙΝΗΣ ΡΟΗΣ 210lm, ΜΕ ΕΝΣΩΜΑΤΩΜΕΝΟ ΣΥΣΣΩΡΕΥΤΗ ΑΥΤΟΝΟΜΙΑΣ 1.5 ΩΡΑΣ ΚΑΙ ΕΝΔΕΙΞΗ "EXIT"
	ΔΙΑΚΟΠΤΗΣ ΑΠΛΟΣ
	ΜΠΟΥΤΟΝ ΧΕΙΡΙΣΜΟΥ
	ΗΛΕΚΤΡΟΛΟΓΙΚΟΣ ΠΙΝΑΚΑΣ

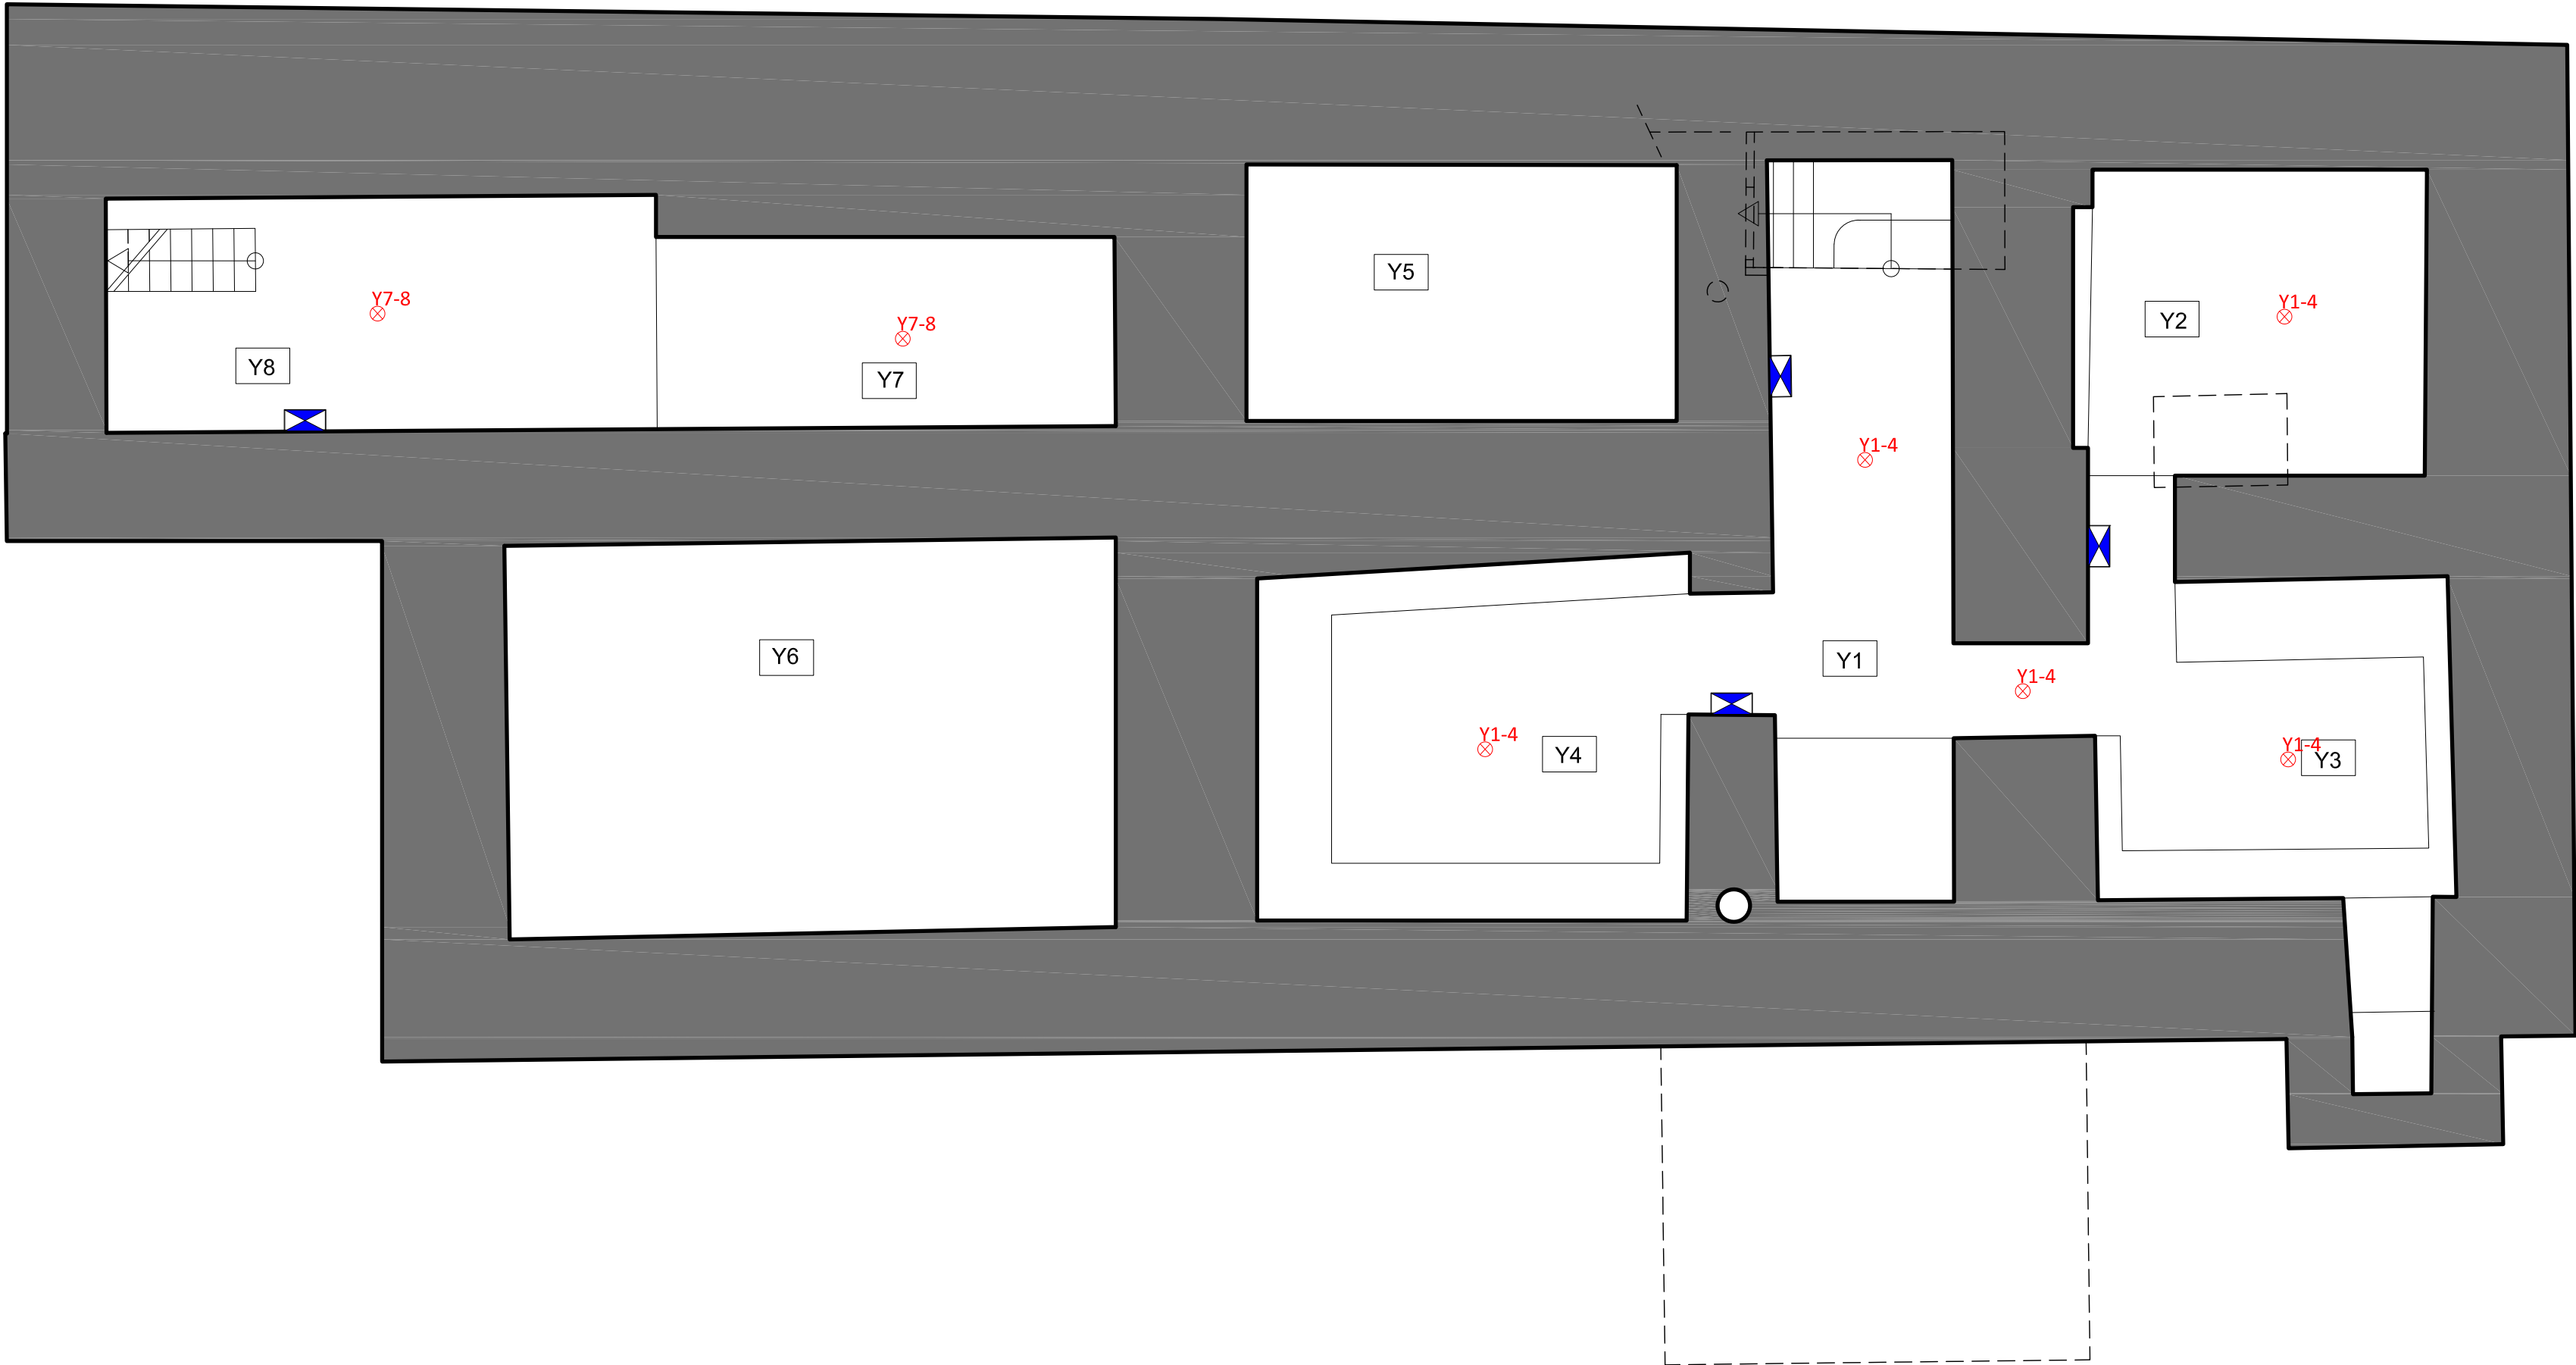

- Η ακριβής θέση των φωτιστικών θα καθοριστεί από την αρχιτεκτονική μελέτη
- Η ακριβής γωνία και κλίση των spot θα καθοριστεί από την αρχιτεκτονική μελέτη
- Τα χρώματα της τριφασικής ράγας και των spot θα καθοριστούν από την αρχιτεκτονική μελέτη
- Τα κρεμαστά φωτιστικά σώματα τα οποία είναι εκθέματα θα παραμείνουν στην εγκατάσταση
- Τα επίτοιχα φωτιστικά σώματα θα επιλεγούν από την Υπηρεσία
- Τα νέα κρεμαστά φωτιστικά σώματα θα επιλγούν από την Υπηρεσία

ΕΛΛΗΝΙΚΗ ΔΗΜΟΚΡΑΤΙΑ
ΥΠΟΥΡΓΕΙΟ ΠΟΛΙΤΙΣΜΟΥ

ΓΕΝΙΚΗ ΔΙΕΥΘΥΝΣΗ ΑΝΑΣΤΗΛΩΣΗΣ, ΜΟΥΣΕΙΩΝ ΚΑΙ ΤΕΧΝΙΚΩΝ ΕΡΓΩΝ ΥΠΗΡΕΣΙΑ
ΝΕΩΤΕΡΩΝ ΜΝΗΜΕΙΩΝ ΚΑΙ ΤΕΧΝΙΚΩΝ ΕΡΓΩΝ ΔΩΔΕΚΑΝΗΣΟΥ

ΜΕΛΕΤΗ ΣΥΝΤΗΡΗΣΗΣ ΑΠΟΚΑΤΑΣΤΑΣΗΣ ΚΑΙ ΑΝΑΔΕΙΞΗΣ ΤΟΥ
ΑΡΧΟΝΤΙΚΟΥ ΒΟΥΒΑΛΗ ΣΤΗΝ ΚΑΛΥΜΝΟ

ΜΕΛΕΤΗΤΗΣ: ΑΥΓΟΥΣΤΙΝΟΣ ΧΑΤΖΗΝΙΚΟΛΑΣ
ΜΗΧΑΝΟΛΟΓΟΣ ΜΗΧΑΝΙΚΟΣ
ΣΤΕΛΙΟΥ ΚΩΤΙΑΔΗ 26 - ΡΟΔΟΣ
ΤΗΛΕΦΩΝΑ: 2241073797 - 6973803341

ΘΕΜΑ ΣΧΕΔΙΟΥ	ΑΡΙΘΜΟΣ ΣΧΕΔΙΟΥ
ΜΕΛΕΤΗ ΙΣΧΥΡΩΝ ΡΕΥΜΑΤΩΝ ΜΕΛΕΤΗ ΕΓΚΑΤΑΣΤΑΣΗΣ ΦΩΤΙΣΜΟΥ ΚΑΤΟΨΗ ΥΠΟΓΕΙΟΥ	ΗΛ-ΦΩΤ-01

ΚΛΙΜΑΚΑ 1:50	
ΠΕΡΙΟΔΟΣ ΜΕΛΕΤΗΣ: ΔΕΚΕΜΒΡΙΟΣ 2025	
Ο ΜΕΛΕΤΗΤΗΣ	ΘΕΩΡΗΣΕΙΣ
ΑΥΓΟΥΣΤΗΣ ΧΑΤΖΗΝΙΚΟΛΑΣ ΔΙΠΛ. ΜΗΧΑΝΟΛΟΓΟΣ ΜΗΧΑΝΙΚΟΣ ΠΟΛΥΤΕΧΝΕΙΟΥ ΠΑΤΡΩΝ ΑΡΙΘΜΟΣ ΜΗΤΡΩΟΥ Τ.Ε.Ε. 105599 ΣΤΕΛΙΟΥ ΚΩΤΙΑΔΗ 26 - ΡΟΔΟΣ Τ.Κ. 85100 ΤΗΛ.: 2241073797 - ΚΙΝ. 6973803341 Α.Φ.Μ.: 061730864 - Δ.Ο.Υ. ΡΟΔΟΥ 7542	

	ΦΩΤΙΣΤΙΚΟ ΣΩΜΑ ΡΑΓΑΣ "SPOT" LED ΚΑΤΕΥΘΥΝΟΜΕΝΗΣ ΔΕΣΜΗΣ 11w - 1145lm - 3000°K
	ΤΡΙΦΑΣΙΚΗ ΡΑΓΑ ΦΩΤΙΣΜΟΥ
	ΥΦΙΣΤΑΜΕΝΟ ΚΡΕΜΑΣΤΟ ΦΩΤΙΣΤΙΚΟ ΣΩΜΑ - ΕΚΘΕΜΑ
	ΦΩΤΙΣΤΙΚΟ ΣΩΜΑ ΚΡΕΜΑΣΤΟ ΜΕ ΛΑΜΠΑ 12W - 710lm - 3000°K
	ΦΩΤΙΣΤΙΚΟ ΣΩΜΑ ΕΠΙΤΟΙΧΟ ΜΕ ΛΑΜΠΑ 10W - 1000lm - 3000°K
	ΦΩΤΙΣΤΙΚΟ ΣΩΜΑ ΚΡΕΜΑΣΤΟ ΜΕ ΛΑΜΠΑ 10W - 1000lm - 4000°K
	ΦΩΤΙΣΤΙΚΟ ΣΩΜΑ ΠΡΟΒΟΛΕΣ LED 150W - 22500lm - 4000°K
	ΑΥΤΟΝΟΜΟ ΦΩΤΙΣΤΙΚΟ ΣΩΜΑ ΑΣΦΑΛΕΙΑΣ ΜΗ ΣΥΝΕΧΟΥΣ ΛΕΙΤΟΥΡΓΙΑΣ ΜΕ ΛΑΜΠΤΗΡΕΣ LEDs ΦΩΤΕΙΝΗΣ ΡΟΗΣ 210lm, ΜΕ ΕΝΣΩΜΑΤΩΜΕΝΟ ΣΥΣΣΩΡΕΥΤΗ ΑΥΤΟΝΟΜΙΑΣ 1.5 ΩΡΑΣ ΚΑΙ ΕΝΔΕΙΞΗ "EXIT"
	ΔΙΑΚΟΠΤΗΣ ΑΠΛΟΣ
	ΜΠΟΥΤΟΝ ΧΕΙΡΙΣΜΟΥ
	ΗΛΕΚΤΡΟΛΟΓΙΚΟΣ ΠΙΝΑΚΑΣ



1. Η ακριβής θέση των φωτιστικών θα καθοριστεί από την αρχιτεκτονική μελέτη
2. Η ακριβής γωνία και κλίση των spot θα καθοριστεί από την αρχιτεκτονική μελέτη
3. Τα χρώματα της τριφασικής ράγας και των spot θα καθοριστούν από την αρχιτεκτονική μελέτη
4. Τα κρεμαστά φωτιστικά σώματα τα οποία είναι εκθέματα θα παραμείνουν στην εγκατάσταση
5. Τα επίτοιχα φωτιστικά σώματα θα επιλεγούν από την Υπηρεσία
6. Τα νέα κρεμαστά φωτιστικά σώματα θα επιλεγούν από την Υπηρεσία

ΕΛΛΗΝΙΚΗ ΔΗΜΟΚΡΑΤΙΑ
ΥΠΟΥΡΓΕΙΟ ΠΟΛΙΤΙΣΜΟΥ

ΓΕΝΙΚΗ ΔΙΕΥΘΥΝΣΗ ΑΝΑΣΤΗΛΩΣΗΣ, ΜΟΥΣΕΙΩΝ ΚΑΙ ΤΕΧΝΙΚΩΝ ΕΡΓΩΝ ΥΠΗΡΕΣΙΑ
ΝΕΩΤΕΡΩΝ ΜΝΗΜΕΙΩΝ ΚΑΙ ΤΕΧΝΙΚΩΝ ΕΡΓΩΝ ΔΩΔΕΚΑΝΗΣΟΥ

ΜΕΛΕΤΗ ΣΥΝΤΗΡΗΣΗΣ ΑΠΟΚΑΤΑΣΤΑΣΗΣ ΚΑΙ ΑΝΑΔΕΙΞΗΣ ΤΟΥ
ΑΡΧΟΝΤΙΚΟΥ ΒΟΥΒΑΛΗ ΣΤΗΝ ΚΑΛΥΜΝΟ

ΜΕΛΕΤΗΤΗΣ: ΑΥΓΟΥΣΤΙΝΟΣ ΧΑΤΖΗΝΙΚΟΛΑΣ
ΜΗΧΑΝΟΛΟΓΟΣ ΜΗΧΑΝΙΚΟΣ
ΣΤΕΛΙΟΥ ΚΩΤΙΑΔΗ 26 - ΡΟΔΟΣ
ΤΗΛΕΦΩΝΑ: 2241073797 - 6973803341

ΘΕΜΑ ΣΧΕΔΙΟΥ	ΑΡΙΘΜΟΣ ΣΧΕΔΙΟΥ
ΜΕΛΕΤΗ ΙΣΧΥΡΩΝ ΡΕΥΜΑΤΩΝ ΜΕΛΕΤΗ ΕΓΚΑΤΑΣΤΑΣΗΣ ΦΩΤΙΣΜΟΥ ΚΑΤΟΨΗ ΙΣΟΓΕΙΟΥ	ΗΛ-ΦΩΤ-02

ΚΛΙΜΑΚΑ 1:50
ΠΕΡΙΟΔΟΣ ΜΕΛΕΤΗΣ: ΔΕΚΕΜΒΡΙΟΣ 2025

Ο ΜΕΛΕΤΗΤΗΣ	ΘΕΩΡΗΣΕΙΣ
ΑΥΓΟΥΣΤΗΣ ΧΑΤΖΗΝΙΚΟΛΑΣ ΔΙΠΛ. ΜΗΧΑΝΟΛΟΓΟΣ ΜΗΧΑΝΙΚΟΣ ΠΟΛΥΤΕΧΝΕΙΟΥ ΠΑΤΡΩΝ ΑΡΙΘΜΟΣ ΜΗΤΡΩΟΥ Τ.Ε.Ε. 105599 ΣΤΕΛΙΟΥ ΚΩΤΙΑΔΗ 26 - ΡΟΔΟΣ Τ.Κ. 85100 ΤΗΛ.: 2241073797 - ΚΙΝ. 6973803341 Α.Φ.Μ.: 061730864 - Δ.Ο.Υ. ΡΟΔΟΥ 7542	

	ΦΩΤΙΣΤΙΚΟ ΣΩΜΑ ΡΑΓΑΣ "SPOT" LED ΚΑΤΕΥΘΥΝΟΜΕΝΗΣ ΔΕΣΜΗΣ 11w - 1145lm - 3000°K
	ΤΡΙΦΑΣΙΚΗ ΡΑΓΑ ΦΩΤΙΣΜΟΥ
	ΥΦΙΣΤΑΜΕΝΟ ΚΡΕΜΑΣΤΟ ΦΩΤΙΣΤΙΚΟ ΣΩΜΑ - ΕΚΘΕΜΑ
	ΦΩΤΙΣΤΙΚΟ ΣΩΜΑ ΚΡΕΜΑΣΤΟ ΜΕ ΛΑΜΠΑ 12W - 710lm - 3000°K
	ΦΩΤΙΣΤΙΚΟ ΣΩΜΑ ΕΠΙΤΟΙΧΟ ΜΕ ΛΑΜΠΑ 10W - 1000lm - 3000°K
	ΦΩΤΙΣΤΙΚΟ ΣΩΜΑ ΚΡΕΜΑΣΤΟ ΜΕ ΛΑΜΠΑ 10W - 1000lm - 4000°K
	ΦΩΤΙΣΤΙΚΟ ΣΩΜΑ ΠΡΟΒΟΛΕΣ LED 150W - 22500lm - 4000°K
	ΑΥΤΟΝΟΜΟ ΦΩΤΙΣΤΙΚΟ ΣΩΜΑ ΑΣΦΑΛΕΙΑΣ ΜΗ ΣΥΝΕΧΟΥΣ ΛΕΙΤΟΥΡΓΙΑΣ ΜΕ ΛΑΜΠΤΗΡΕΣ LEDs ΦΩΤΕΙΝΗΣ ΡΟΗΣ 210lm, ΜΕ ΕΝΣΩΜΑΤΩΜΕΝΟ ΣΥΣΣΩΡΕΥΤΗ ΑΥΤΟΝΟΜΙΑΣ 1.5 ΩΡΑΣ ΚΑΙ ΕΝΔΕΙΞΗ "EXIT"
	ΔΙΑΚΟΠΤΗΣ ΑΠΛΟΣ
	ΜΠΟΥΤΟΝ ΧΕΙΡΙΣΜΟΥ
	ΗΛΕΚΤΡΟΛΟΓΙΚΟΣ ΠΙΝΑΚΑΣ



1. Η ακριβής θέση των φωτιστικών θα καθοριστεί από την αρχιτεκτονική μελέτη
2. Η ακριβής γωνία και κλίση των spot θα καθοριστεί από την αρχιτεκτονική μελέτη
3. Τα χρώματα της τριφασικής ράγας και των spot θα καθοριστούν από την αρχιτεκτονική μελέτη
4. Τα κρεμαστά φωτιστικά σώματα τα οποία είναι εκθέματα θα παραμείνουν στην εγκατάσταση
5. Τα επίτοιχα φωτιστικά σώματα θα επιλεγούν από την Υπηρεσία
6. Τα νέα κρεμαστά φωτιστικά σώματα θα επιλγούν από την Υπηρεσία

ΕΛΛΗΝΙΚΗ ΔΗΜΟΚΡΑΤΙΑ
ΥΠΟΥΡΓΕΙΟ ΠΟΛΙΤΙΣΜΟΥ

ΓΕΝΙΚΗ ΔΙΕΥΘΥΝΣΗ ΑΝΑΣΤΗΛΩΣΗΣ, ΜΟΥΣΕΙΩΝ ΚΑΙ ΤΕΧΝΙΚΩΝ ΕΡΓΩΝ ΥΠΗΡΕΣΙΑ
ΝΕΩΤΕΡΩΝ ΜΝΗΜΕΙΩΝ ΚΑΙ ΤΕΧΝΙΚΩΝ ΕΡΓΩΝ ΔΩΔΕΚΑΝΗΣΟΥ

ΜΕΛΕΤΗ ΣΥΝΤΗΡΗΣΗΣ ΑΠΟΚΑΤΑΣΤΑΣΗΣ ΚΑΙ ΑΝΑΔΕΙΞΗΣ ΤΟΥ
ΑΡΧΟΝΤΙΚΟΥ ΒΟΥΒΑΛΗ ΣΤΗΝ ΚΑΛΥΜΝΟ

ΜΕΛΕΤΗΤΗΣ: ΑΥΓΟΥΣΤΙΝΟΣ ΧΑΤΖΗΝΙΚΟΛΑΣ
ΜΗΧΑΝΟΛΟΓΟΣ ΜΗΧΑΝΙΚΟΣ
ΣΤΕΛΙΟΥ ΚΩΤΙΑΔΗ 26 - ΡΟΔΟΣ
ΤΗΛΕΦΩΝΑ: 2241073797 - 6973803341


ΘΕΜΑ ΣΧΕΔΙΟΥ	ΑΡΙΘΜΟΣ ΣΧΕΔΙΟΥ
ΜΕΛΕΤΗ ΙΣΧΥΡΩΝ ΡΕΥΜΑΤΩΝ ΜΕΛΕΤΗ ΕΓΚΑΤΑΣΤΑΣΗΣ ΦΩΤΙΣΜΟΥ ΚΑΤΟΨΗ Α΄ΟΡΟΦΟΥ	ΗΛ-ΦΩΤ-03

ΚΛΙΜΑΚΑ 1:50

ΠΕΡΙΟΔΟΣ ΜΕΛΕΤΗΣ: ΔΕΚΕΜΒΡΙΟΣ 2025

Ο ΜΕΛΕΤΗΤΗΣ	ΘΕΩΡΗΣΕΙΣ
ΑΥΓΟΥΣΤΗΣ ΧΑΤΖΗΝΙΚΟΛΑΣ ΔΙΠΛ. ΜΗΧΑΝΟΛΟΓΟΣ ΜΗΧΑΝΙΚΟΣ ΠΟΛΥΤΕΧΝΕΙΟΥ ΠΑΤΡΩΝ ΑΡΙΘΜΟΣ ΜΗΤΡΩΟΥ Τ.Ε.Ε. 105599 ΣΤΕΛΙΟΥ ΚΩΤΙΑΔΗ 26 / ΡΟΔΟΣ Τ.Κ. 85100 ΤΗΛ.: 2241073797- ΚΙΝ. 6973803341 Α.Φ.Μ.: 061730864 - Δ.Ο.Υ. ΡΟΔΟΥ 7542	

	ΦΩΤΙΣΤΙΚΟ ΣΩΜΑ ΡΑΓΑΣ "SPOT" LED ΚΑΤΕΥΘΥΝΟΜΕΝΗΣ ΔΕΣΜΗΣ 11w - 1145lm - 3000°K
	ΤΡΙΦΑΣΙΚΗ ΡΑΓΑ ΦΩΤΙΣΜΟΥ
	ΥΦΙΣΤΑΜΕΝΟ ΚΡΕΜΑΣΤΟ ΦΩΤΙΣΤΙΚΟ ΣΩΜΑ - ΕΚΘΕΜΑ
	ΦΩΤΙΣΤΙΚΟ ΣΩΜΑ ΚΡΕΜΑΣΤΟ ΜΕ ΛΑΜΠΑ 12W - 710lm - 3000°K
	ΦΩΤΙΣΤΙΚΟ ΣΩΜΑ ΕΠΙΤΟΙΧΟ ΜΕ ΛΑΜΠΑ 10W - 1000lm - 3000°K
	ΦΩΤΙΣΤΙΚΟ ΣΩΜΑ ΚΡΕΜΑΣΤΟ ΜΕ ΛΑΜΠΑ 10W - 1000lm - 4000°K
	ΦΩΤΙΣΤΙΚΟ ΣΩΜΑ ΠΡΟΒΟΛΕΣ LED 150W - 22500lm - 4000°K
	ΑΥΤΟΝΟΜΟ ΦΩΤΙΣΤΙΚΟ ΣΩΜΑ ΑΣΦΑΛΕΙΑΣ ΜΗ ΣΥΝΕΧΟΥΣ ΛΕΙΤΟΥΡΓΙΑΣ ΜΕ ΛΑΜΠΤΗΡΕΣ LEDs ΦΩΤΕΙΝΗΣ ΡΟΗΣ 210lm, ΜΕ ΕΝΣΩΜΑΤΩΜΕΝΟ ΣΥΣΣΩΡΕΥΤΗ ΑΥΤΟΝΟΜΙΑΣ 1.5 ΩΡΑΣ ΚΑΙ ΕΝΔΕΙΞΗ "EXIT"
	ΔΙΑΚΟΠΤΗΣ ΑΠΛΟΣ
	ΜΠΟΥΤΟΝ ΧΕΙΡΙΣΜΟΥ
	ΗΛΕΚΤΡΟΛΟΓΙΚΟΣ ΠΙΝΑΚΑΣ

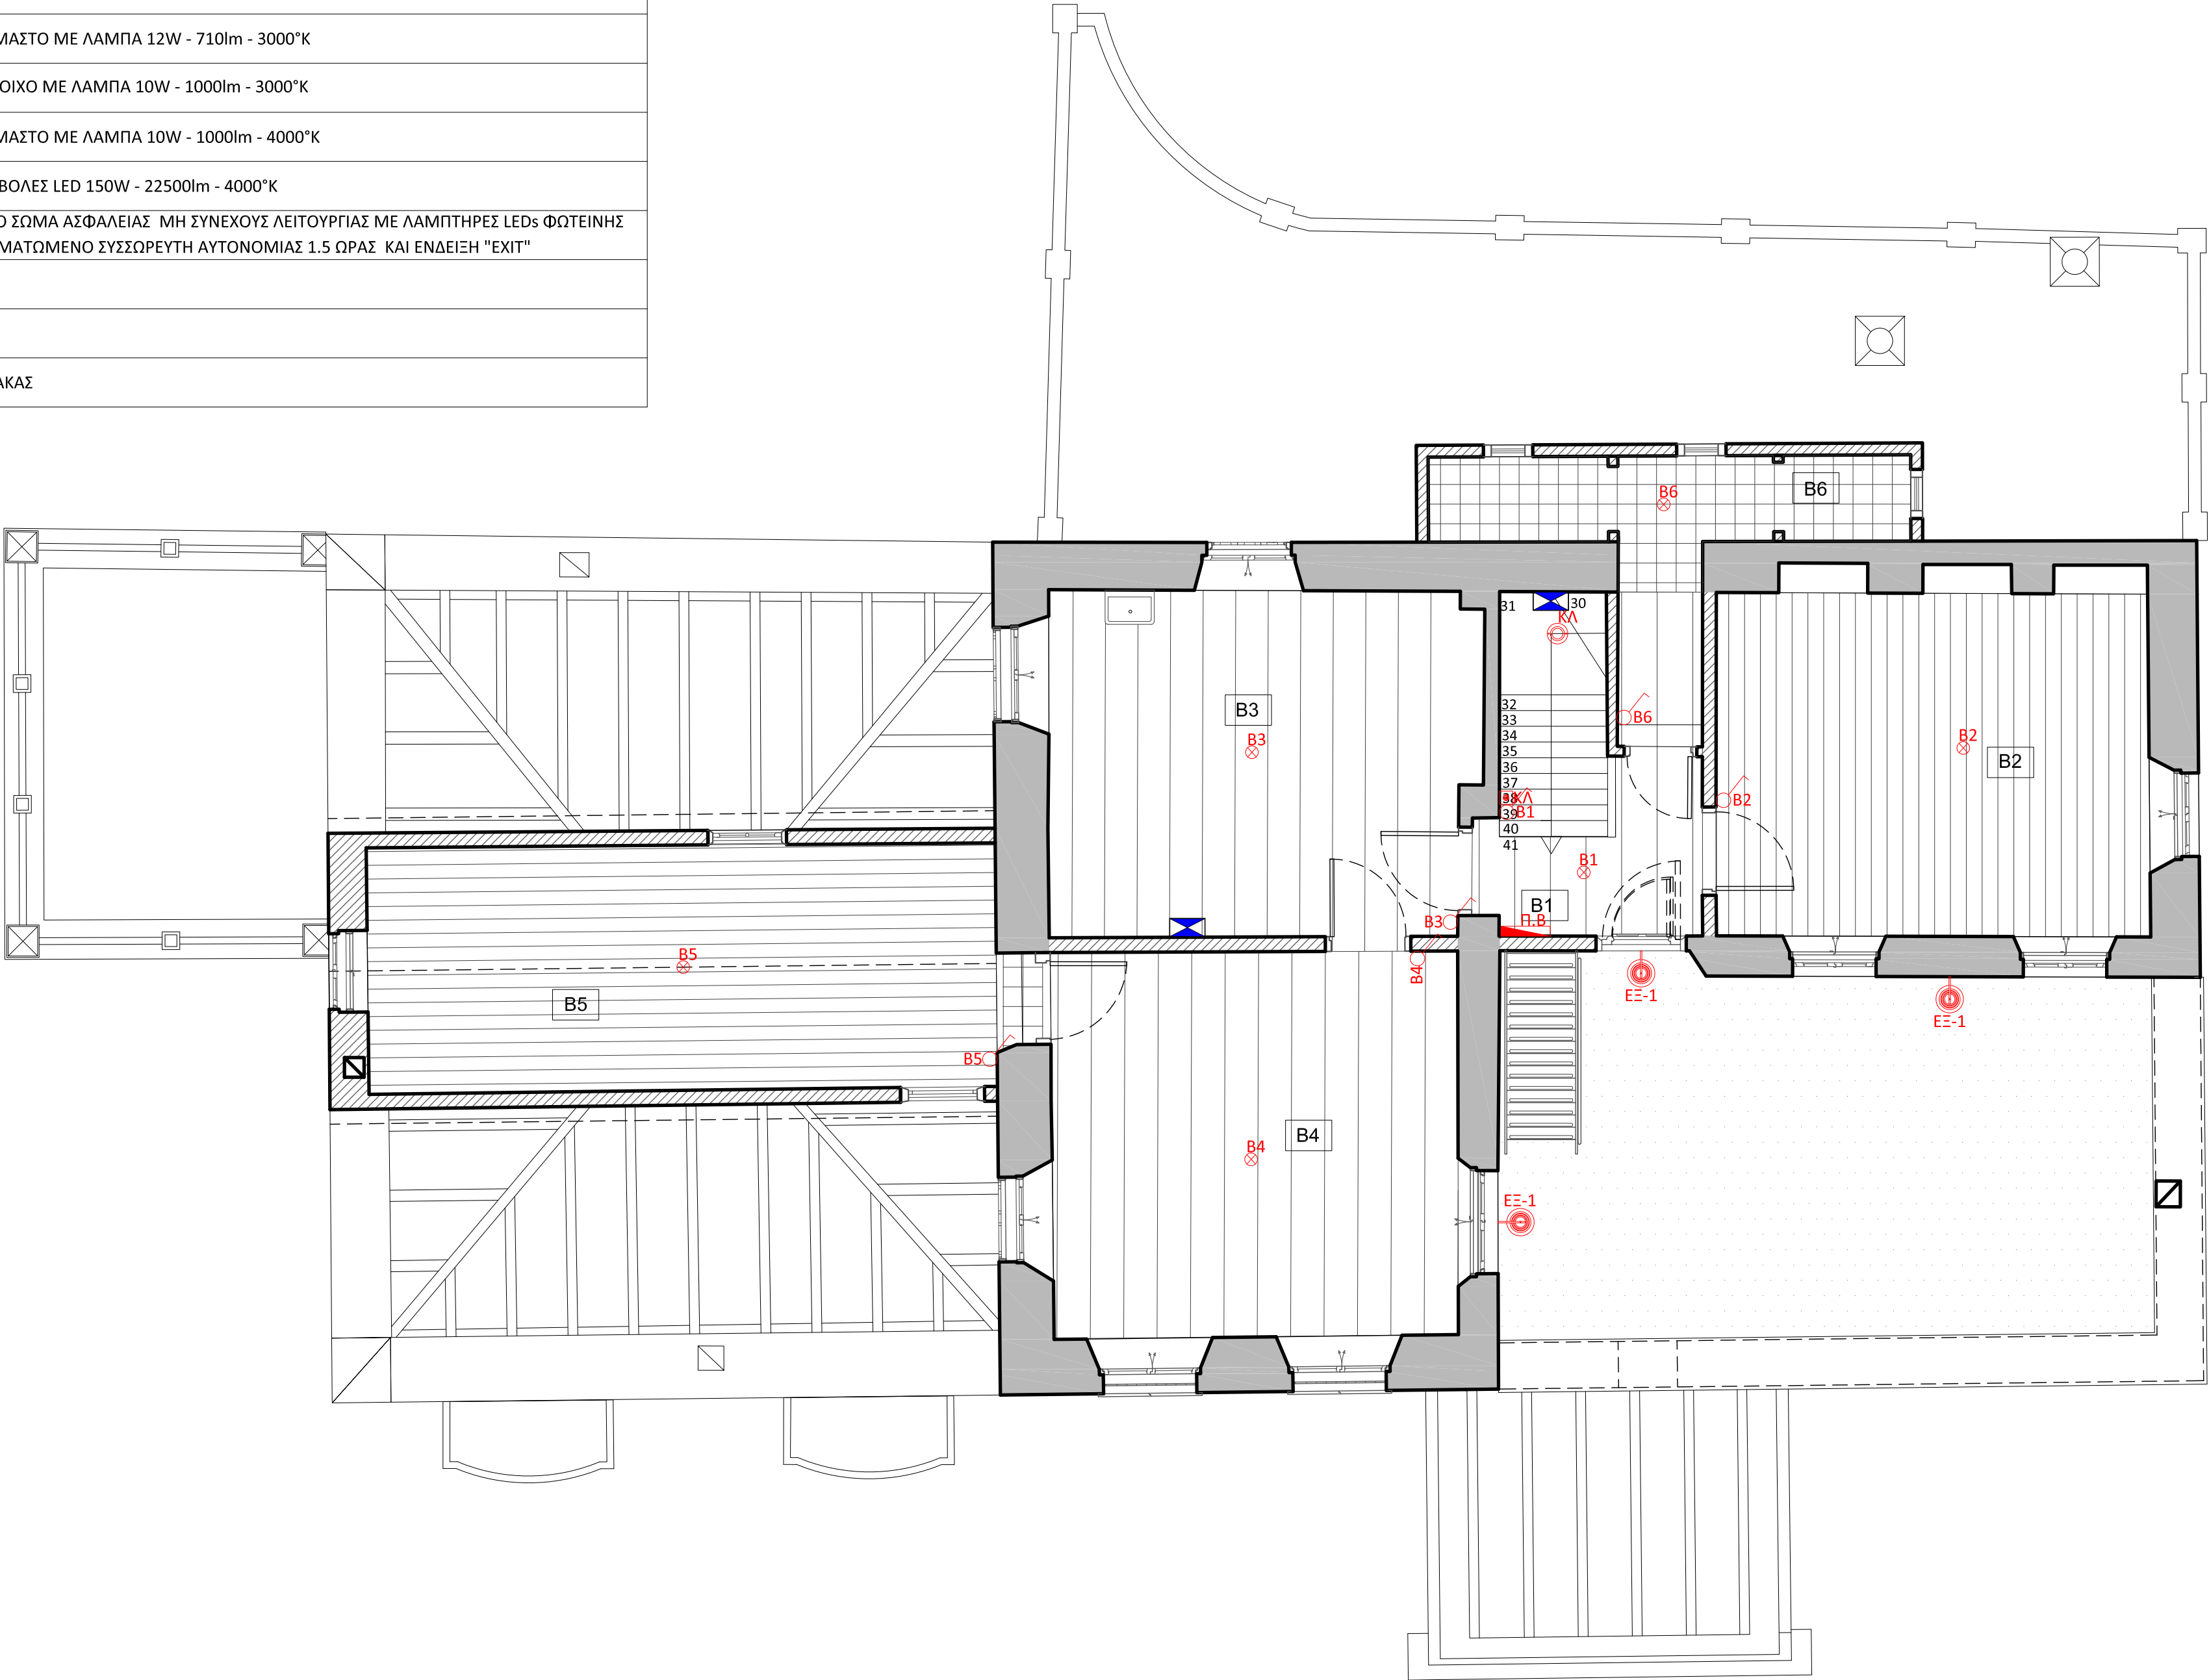

- Η ακριβής θέση των φωτιστικών θα καθοριστεί από την αρχιτεκτονική μελέτη
- Η ακριβής γωνία και κλίση των spot θα καθοριστεί από την αρχιτεκτονική μελέτη
- Τα χρώματα της τριφασικής ράγας και των spot θα καθοριστούν από την αρχιτεκτονική μελέτη
- Τα κρεμαστά φωτιστικά σώματα τα οποία είναι εκθέματα θα παραμείνουν στην εγκατάσταση
- Τα επίτοιχα φωτιστικά σώματα θα επιλεγούν από την Υπηρεσία
- Τα νέα κρεμαστά φωτιστικά σώματα θα επιλεγούν από την Υπηρεσία

ΕΛΛΗΝΙΚΗ ΔΗΜΟΚΡΑΤΙΑ
ΥΠΟΥΡΓΕΙΟ ΠΟΛΙΤΙΣΜΟΥ

ΓΕΝΙΚΗ ΔΙΕΥΘΥΝΣΗ ΑΝΑΣΤΗΛΩΣΗΣ, ΜΟΥΣΕΙΩΝ ΚΑΙ ΤΕΧΝΙΚΩΝ ΕΡΓΩΝ ΥΠΗΡΕΣΙΑ
ΝΕΩΤΕΡΩΝ ΜΝΗΜΕΙΩΝ ΚΑΙ ΤΕΧΝΙΚΩΝ ΕΡΓΩΝ ΔΩΔΕΚΑΝΗΣΟΥ

ΜΕΛΕΤΗ ΣΥΝΤΗΡΗΣΗΣ ΑΠΟΚΑΤΑΣΤΑΣΗΣ ΚΑΙ ΑΝΑΔΕΙΞΗΣ ΤΟΥ
ΑΡΧΟΝΤΙΚΟΥ ΒΟΥΒΑΛΗ ΣΤΗΝ ΚΑΛΥΜΝΟ

ΜΕΛΕΤΗΤΗΣ: ΑΥΓΟΥΣΤΙΝΟΣ ΧΑΤΖΗΝΙΚΟΛΑΣ
ΜΗΧΑΝΟΛΟΓΟΣ ΜΗΧΑΝΙΚΟΣ
ΣΤΕΛΙΟΥ ΚΩΤΙΑΔΗ 26 - ΡΟΔΟΣ
ΤΗΛΕΦΩΝΑ: 2241073797 - 6973803341


ΘΕΜΑ ΣΧΕΔΙΟΥ	ΑΡΙΘΜΟΣ ΣΧΕΔΙΟΥ
ΜΕΛΕΤΗ ΙΣΧΥΡΩΝ ΡΕΥΜΑΤΩΝ ΜΕΛΕΤΗ ΕΓΚΑΤΑΣΤΑΣΗΣ ΦΩΤΙΣΜΟΥ ΚΑΤΟΨΗ Β΄ΟΡΟΦΟΥ	ΗΛ-ΦΩΤ-04

ΚΛΙΜΑΚΑ 1:50

ΠΕΡΙΟΔΟΣ ΜΕΛΕΤΗΣ: ΔΕΚΕΜΒΡΙΟΣ 2025

Ο ΜΕΛΕΤΗΤΗΣ	ΘΕΩΡΗΣΕΙΣ
ΑΥΓΟΥΣΤΗΣ ΧΑΤΖΗΝΙΚΟΛΑΣ ΔΙΠΛ. ΜΗΧΑΝΟΛΟΓΟΣ ΜΗΧΑΝΙΚΟΣ ΠΟΛΥΤΕΧΝΕΙΟΥ ΠΑΤΡΩΝ ΑΡΙΘΜΟΣ ΜΗΤΡΩΟΥ Τ.Ε.Ε. 105599 ΣΤΕΛΙΟΥ ΚΩΤΙΑΔΗ 26 - ΡΟΔΟΣ Τ.Κ. 85100 ΤΗΛ.: 2241073797 - ΚΙΝ. 6973803341 Α.Φ.Μ.: 061730864 - Δ.Ο.Υ. ΡΟΔΟΥ 7542	

	ΦΩΤΙΣΤΙΚΟ ΣΩΜΑ ΡΑΓΑΣ "SPOT" LED ΚΑΤΕΥΘΥΝΟΜΕΝΗΣ ΔΕΣΜΗΣ 11w - 1145lm - 3000°K
	ΤΡΙΦΑΣΙΚΗ ΡΑΓΑ ΦΩΤΙΣΜΟΥ
	ΥΦΙΣΤΑΜΕΝΟ ΚΡΕΜΑΣΤΟ ΦΩΤΙΣΤΙΚΟ ΣΩΜΑ - ΕΚΘΕΜΑ
	ΦΩΤΙΣΤΙΚΟ ΣΩΜΑ ΚΡΕΜΑΣΤΟ ΜΕ ΛΑΜΠΑ 12W - 710lm - 3000°K
	ΦΩΤΙΣΤΙΚΟ ΣΩΜΑ ΕΠΙΤΟΙΧΟ ΜΕ ΛΑΜΠΑ 10W - 1000lm - 3000°K
	ΦΩΤΙΣΤΙΚΟ ΣΩΜΑ ΚΡΕΜΑΣΤΟ ΜΕ ΛΑΜΠΑ 10W - 1000lm - 4000°K
	ΦΩΤΙΣΤΙΚΟ ΣΩΜΑ ΠΡΟΒΟΛΕΣ LED 150W - 22500lm - 4000°K
	ΑΥΤΟΝΟΜΟ ΦΩΤΙΣΤΙΚΟ ΣΩΜΑ ΑΣΦΑΛΕΙΑΣ ΜΗ ΣΥΝΕΧΟΥΣ ΛΕΙΤΟΥΡΓΙΑΣ ΜΕ ΛΑΜΠΤΗΡΕΣ LEDs ΦΩΤΕΙΝΗΣ ΡΟΗΣ 210lm, ΜΕ ΕΝΣΩΜΑΤΩΜΕΝΟ ΣΥΣΣΩΡΕΥΤΗ ΑΥΤΟΝΟΜΙΑΣ 1.5 ΩΡΑΣ ΚΑΙ ΕΝΔΕΙΞΗ "EXIT"
	ΔΙΑΚΟΠΤΗΣ ΑΠΛΟΣ
	ΜΠΟΥΤΟΝ ΧΕΙΡΙΣΜΟΥ
	ΗΛΕΚΤΡΟΛΟΓΙΚΟΣ ΠΙΝΑΚΑΣ

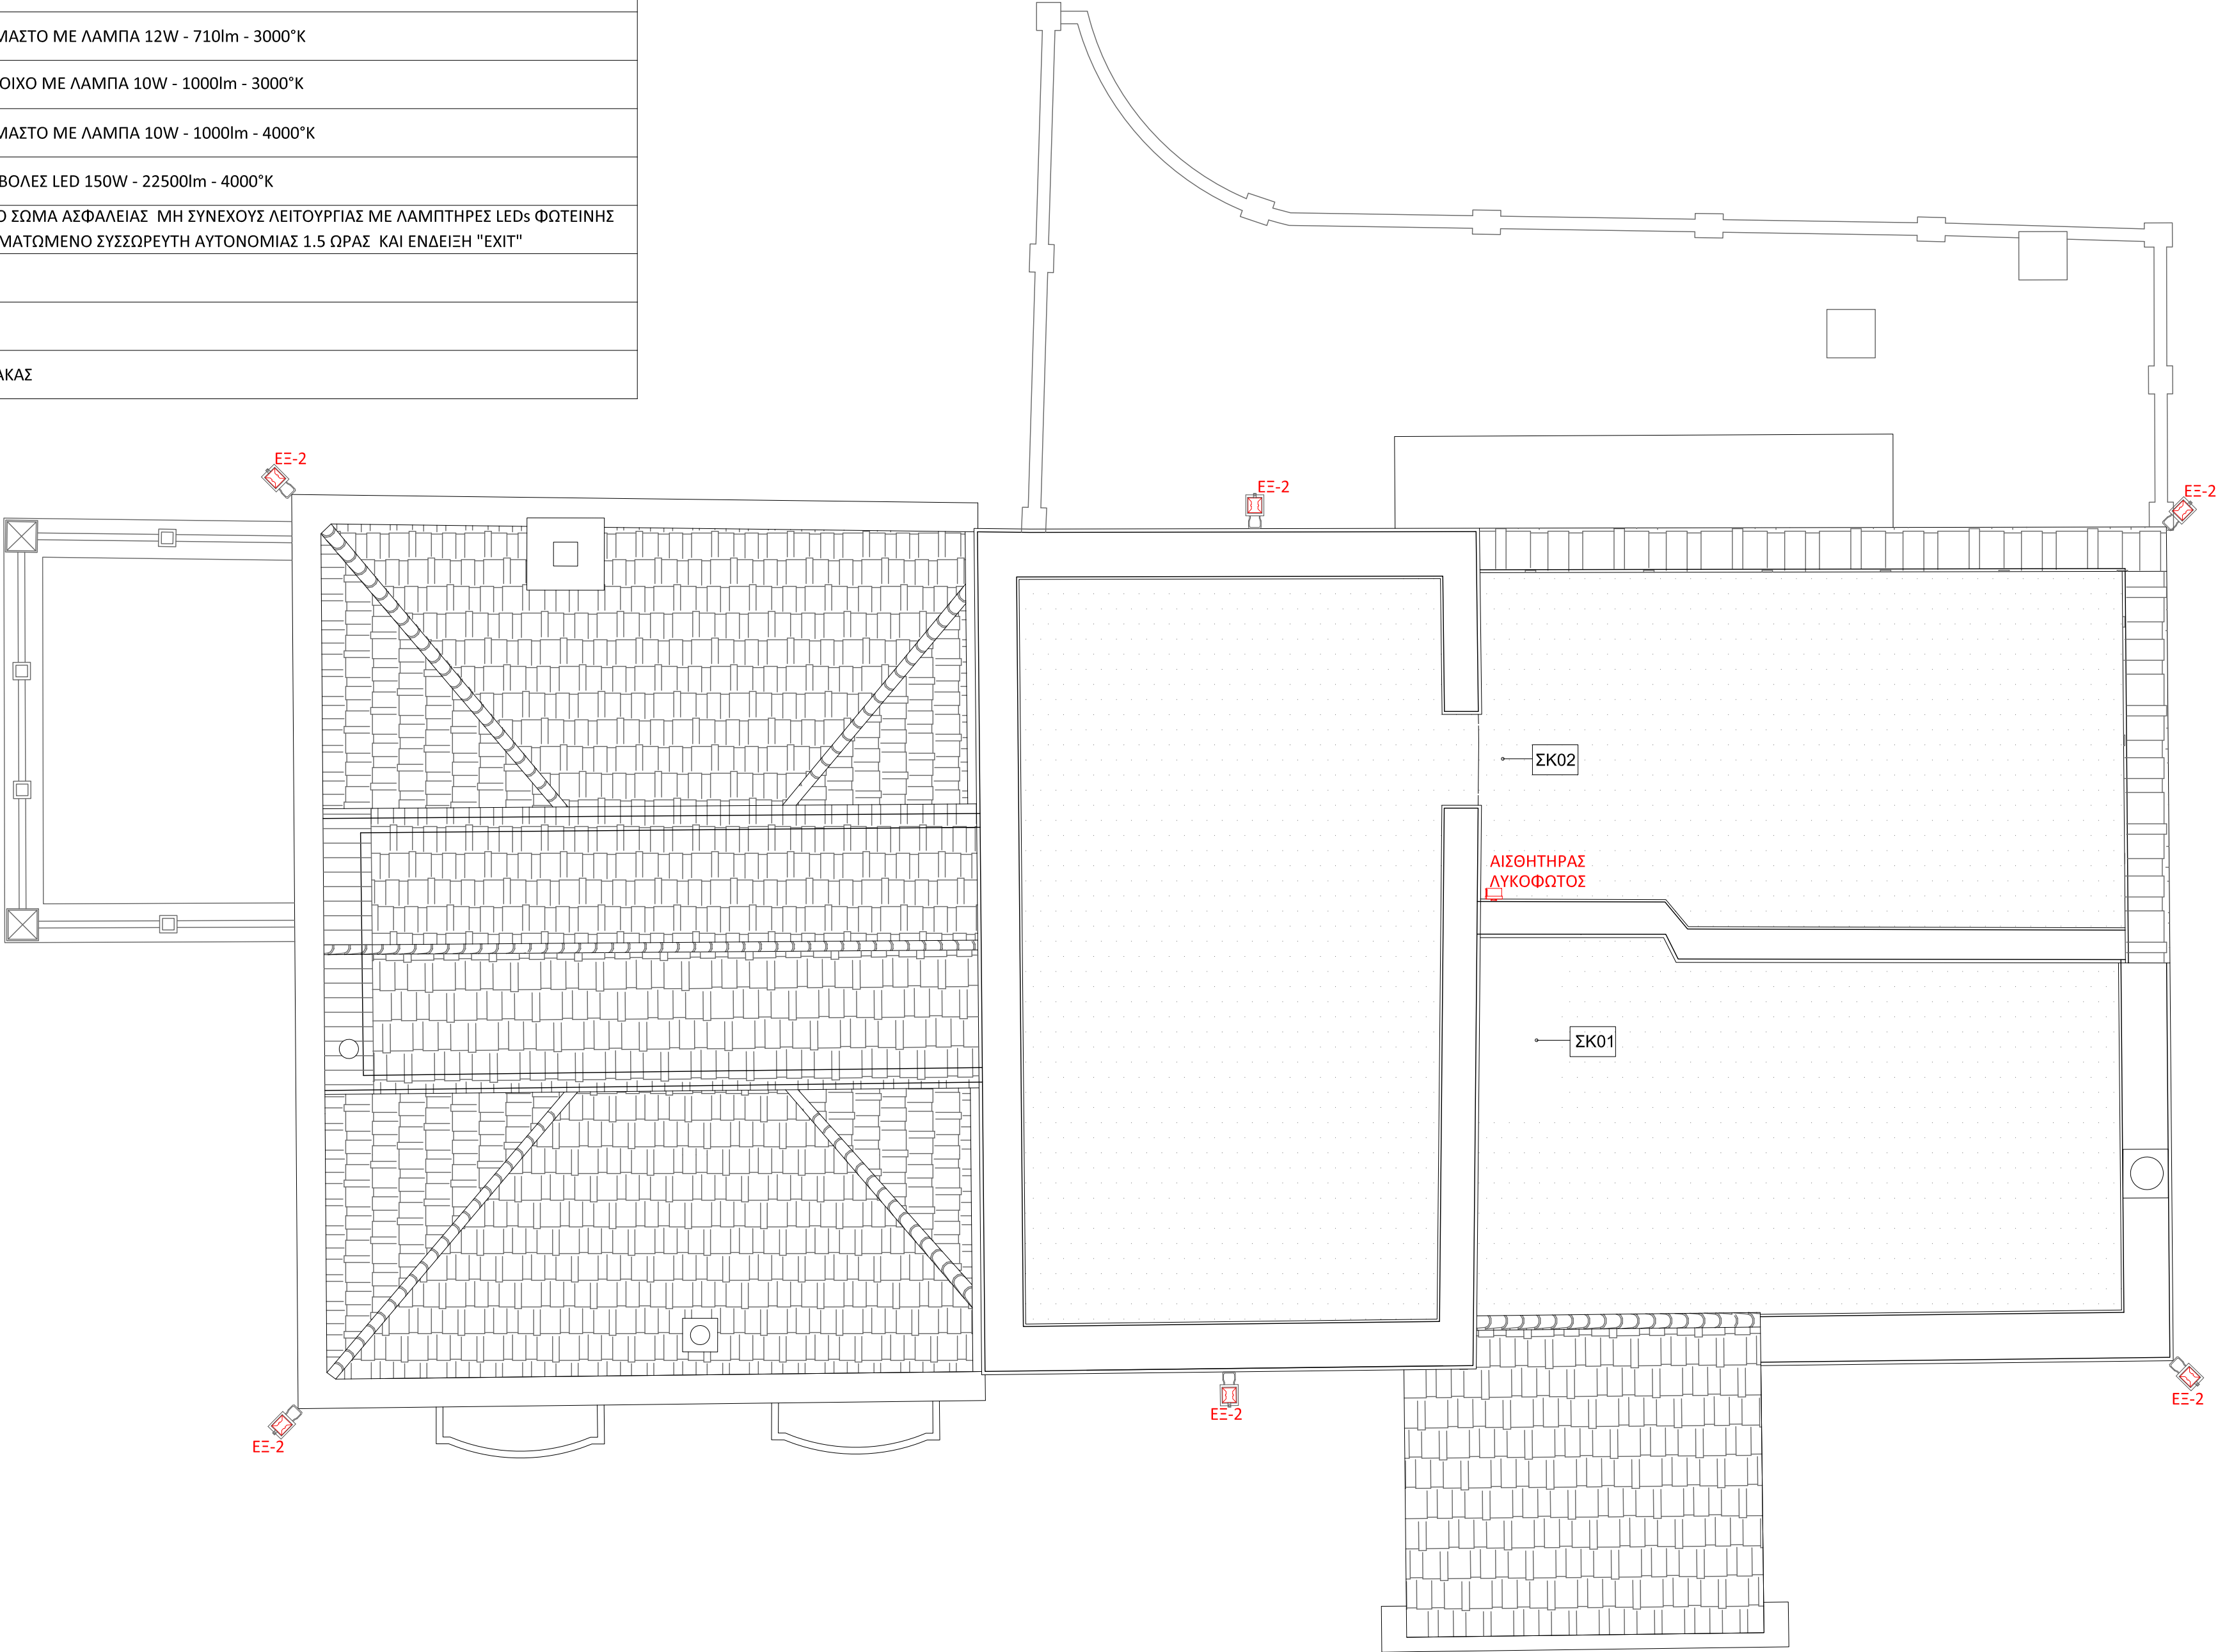

- Η ακριβής θέση των φωτιστικών θα καθοριστεί από την αρχιτεκτονική μελέτη
- Η ακριβής γωνία και κλίση των spot θα καθοριστεί από την αρχιτεκτονική μελέτη
- Τα χρώματα της τριφασικής ράγας και των spot θα καθοριστούν από την αρχιτεκτονική μελέτη
- Τα κρεμαστά φωτιστικά σώματα τα οποία είναι εκθέματα θα παραμείνουν στην εγκατάσταση
- Τα επίτοιχα φωτιστικά σώματα θα επιλεγούν από την Υπηρεσία
- Τα νέα κρεμαστά φωτιστικά σώματα θα επιλργούν από την Υπηρεσία

ΕΛΛΗΝΙΚΗ ΔΗΜΟΚΡΑΤΙΑ ΥΠΟΥΡΓΕΙΟ ΠΟΛΙΤΙΣΜΟΥ

ΓΕΝΙΚΗ ΔΙΕΥΘΥΝΣΗ ΑΝΑΣΤΗΛΩΣΗΣ, ΜΟΥΣΕΙΩΝ ΚΑΙ ΤΕΧΝΙΚΩΝ ΕΡΓΩΝ ΥΠΗΡΕΣΙΑ
ΝΕΩΤΕΡΩΝ ΜΝΗΜΕΙΩΝ ΚΑΙ ΤΕΧΝΙΚΩΝ ΕΡΓΩΝ ΔΩΔΕΚΑΝΗΣΟΥ

ΜΕΛΕΤΗ ΣΥΝΤΗΡΗΣΗΣ ΑΠΟΚΑΤΑΣΤΑΣΗΣ ΚΑΙ ΑΝΑΔΕΙΞΗΣ ΤΟΥ ΑΡΧΟΝΤΙΚΟΥ ΒΟΥΒΑΛΗ ΣΤΗΝ ΚΑΛΥΜΝΟ

ΜΕΛΕΤΗΤΗΣ: ΑΥΓΟΥΣΤΙΝΟΣ ΧΑΤΖΗΝΙΚΟΛΑΣ
ΜΗΧΑΝΟΛΟΓΟΣ ΜΗΧΑΝΙΚΟΣ
ΣΤΕΛΙΟΥ ΚΩΤΙΑΔΗ 26 - ΡΟΔΟΣ
ΤΗΛΕΦΩΝΑ: 2241073797 - 6973803341

ΘΕΜΑ ΣΧΕΔΙΟΥ	ΑΡΙΘΜΟΣ ΣΧΕΔΙΟΥ
ΜΕΛΕΤΗ ΕΝΕΡΓΗΤΙΚΗΣ ΠΥΡΟΠΡΟΣΤΑΣΙΑΣ ΚΑΤΟΨΗ ΔΩΜΑΤΟΣ	ΗΛ-ΦΩΤ-05

ΚΛΙΜΑΚΑ 1:50

ΠΕΡΙΟΔΟΣ ΜΕΛΕΤΗΣ: ΔΕΚΕΜΒΡΙΟΣ 2025

Ο ΜΕΛΕΤΗΤΗΣ	ΘΕΩΡΗΣΕΙΣ
ΑΥΓΟΥΣΤΗΣ ΧΑΤΖΗΝΙΚΟΛΑΣ ΔΙΠΛ. ΜΗΧΑΝΟΛΟΓΟΣ ΜΗΧΑΝΙΚΟΣ ΠΟΛΥΤΕΧΝΕΙΟΥ ΠΑΤΡΩΝ ΑΡΙΘΜΟΣ ΜΗΤΡΩΟΥ Τ.Ε.Ε. 105599 ΣΤΕΛΙΟΥ ΚΩΤΙΑΔΗ 26 - ΡΟΔΟΣ Τ.Κ. 85100 ΤΗΛ.: 2241073797 - ΚΙΝ. 6973803341 Α.Φ.Μ.: 061730864 - Δ.Ο.Υ. ΡΟΔΟΥ 7542	